



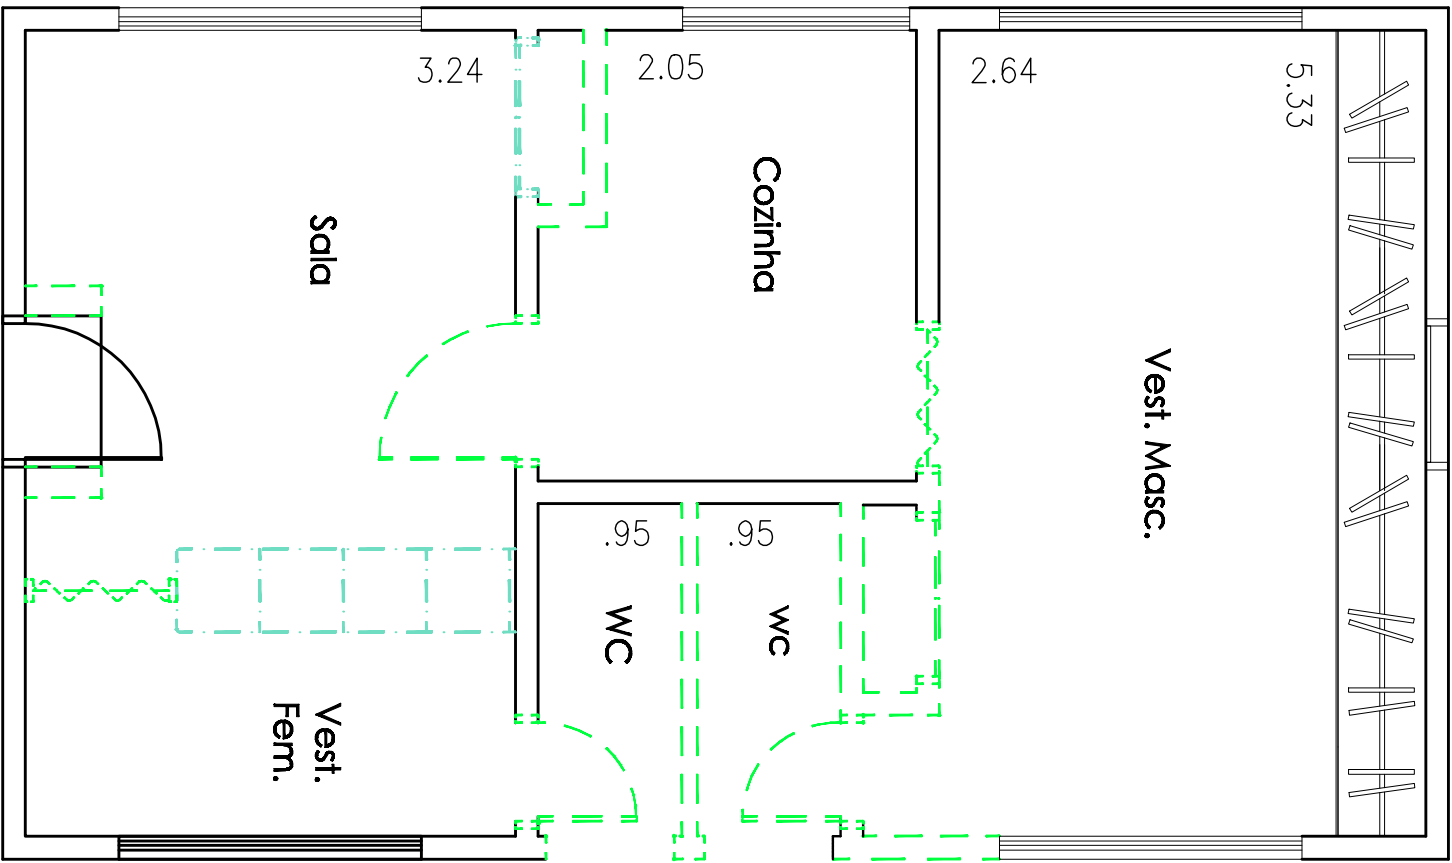

LEGENDA	
	ALVENARIA A CONSTRUIR
	A PERMANECER
	DRY WALL A CONSTRUIR
	ALVENARIA A DEMOLIR
	ARMARIO A REMOVER

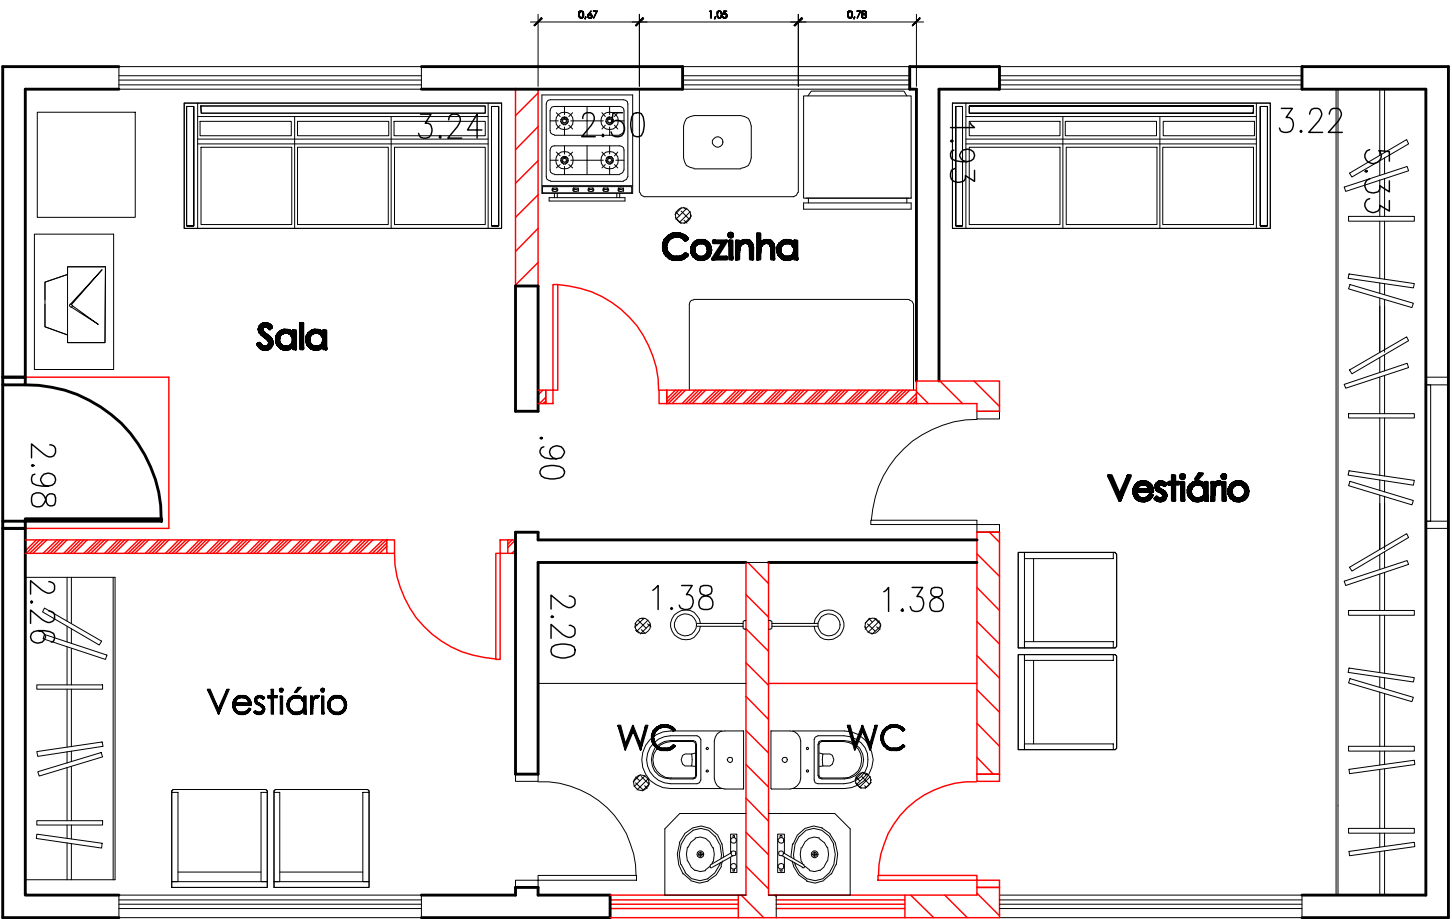

TRIBUNAL DE CONTAS DO ESTADO DE SÃO PAULO				
TÍTULO				
REFORMA – ALOJAMENTO DO PELOTO DE GUARDA				
ASSINADO				
REFORMA				
APPROVAÇÃO				
KANSUKE				
PROJETISTA				
JULIO				
ESCALA				
1:50				
DATA				
29/07/2010				
FOLHA				
01/06				