



CORTE AA

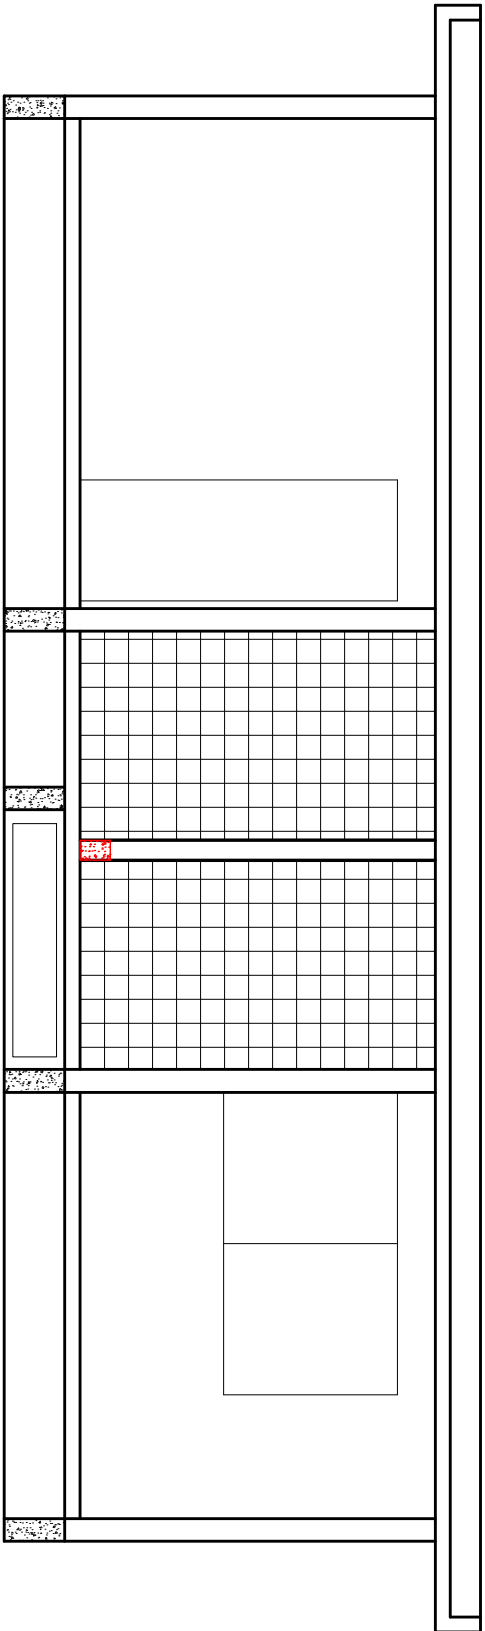

CORTE BB

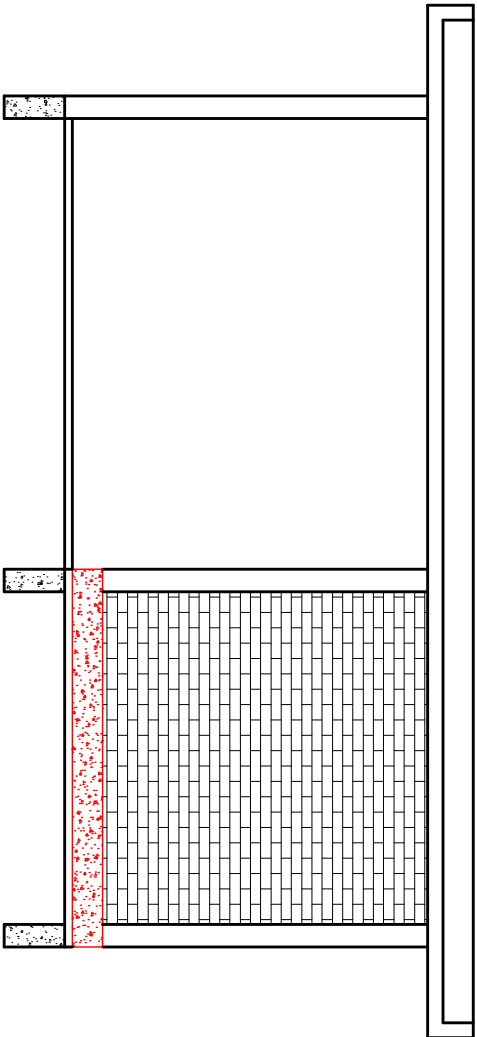

TRIBUNAL DE CONTAS DO ESTADO DE SÃO PAULO				
TÍTULO				
REFORMA – ALOJAMENTO DO PELOTO DE GUARDA				
ASSUNTO				
CORTES DE DETALHAMENTO VIGA				
APPROVAÇÃO				
KANSUKE	PROJETISTA	JULIO	ESCALA 1:50	DATA 29/07/2010
				FOLHA 03/06