


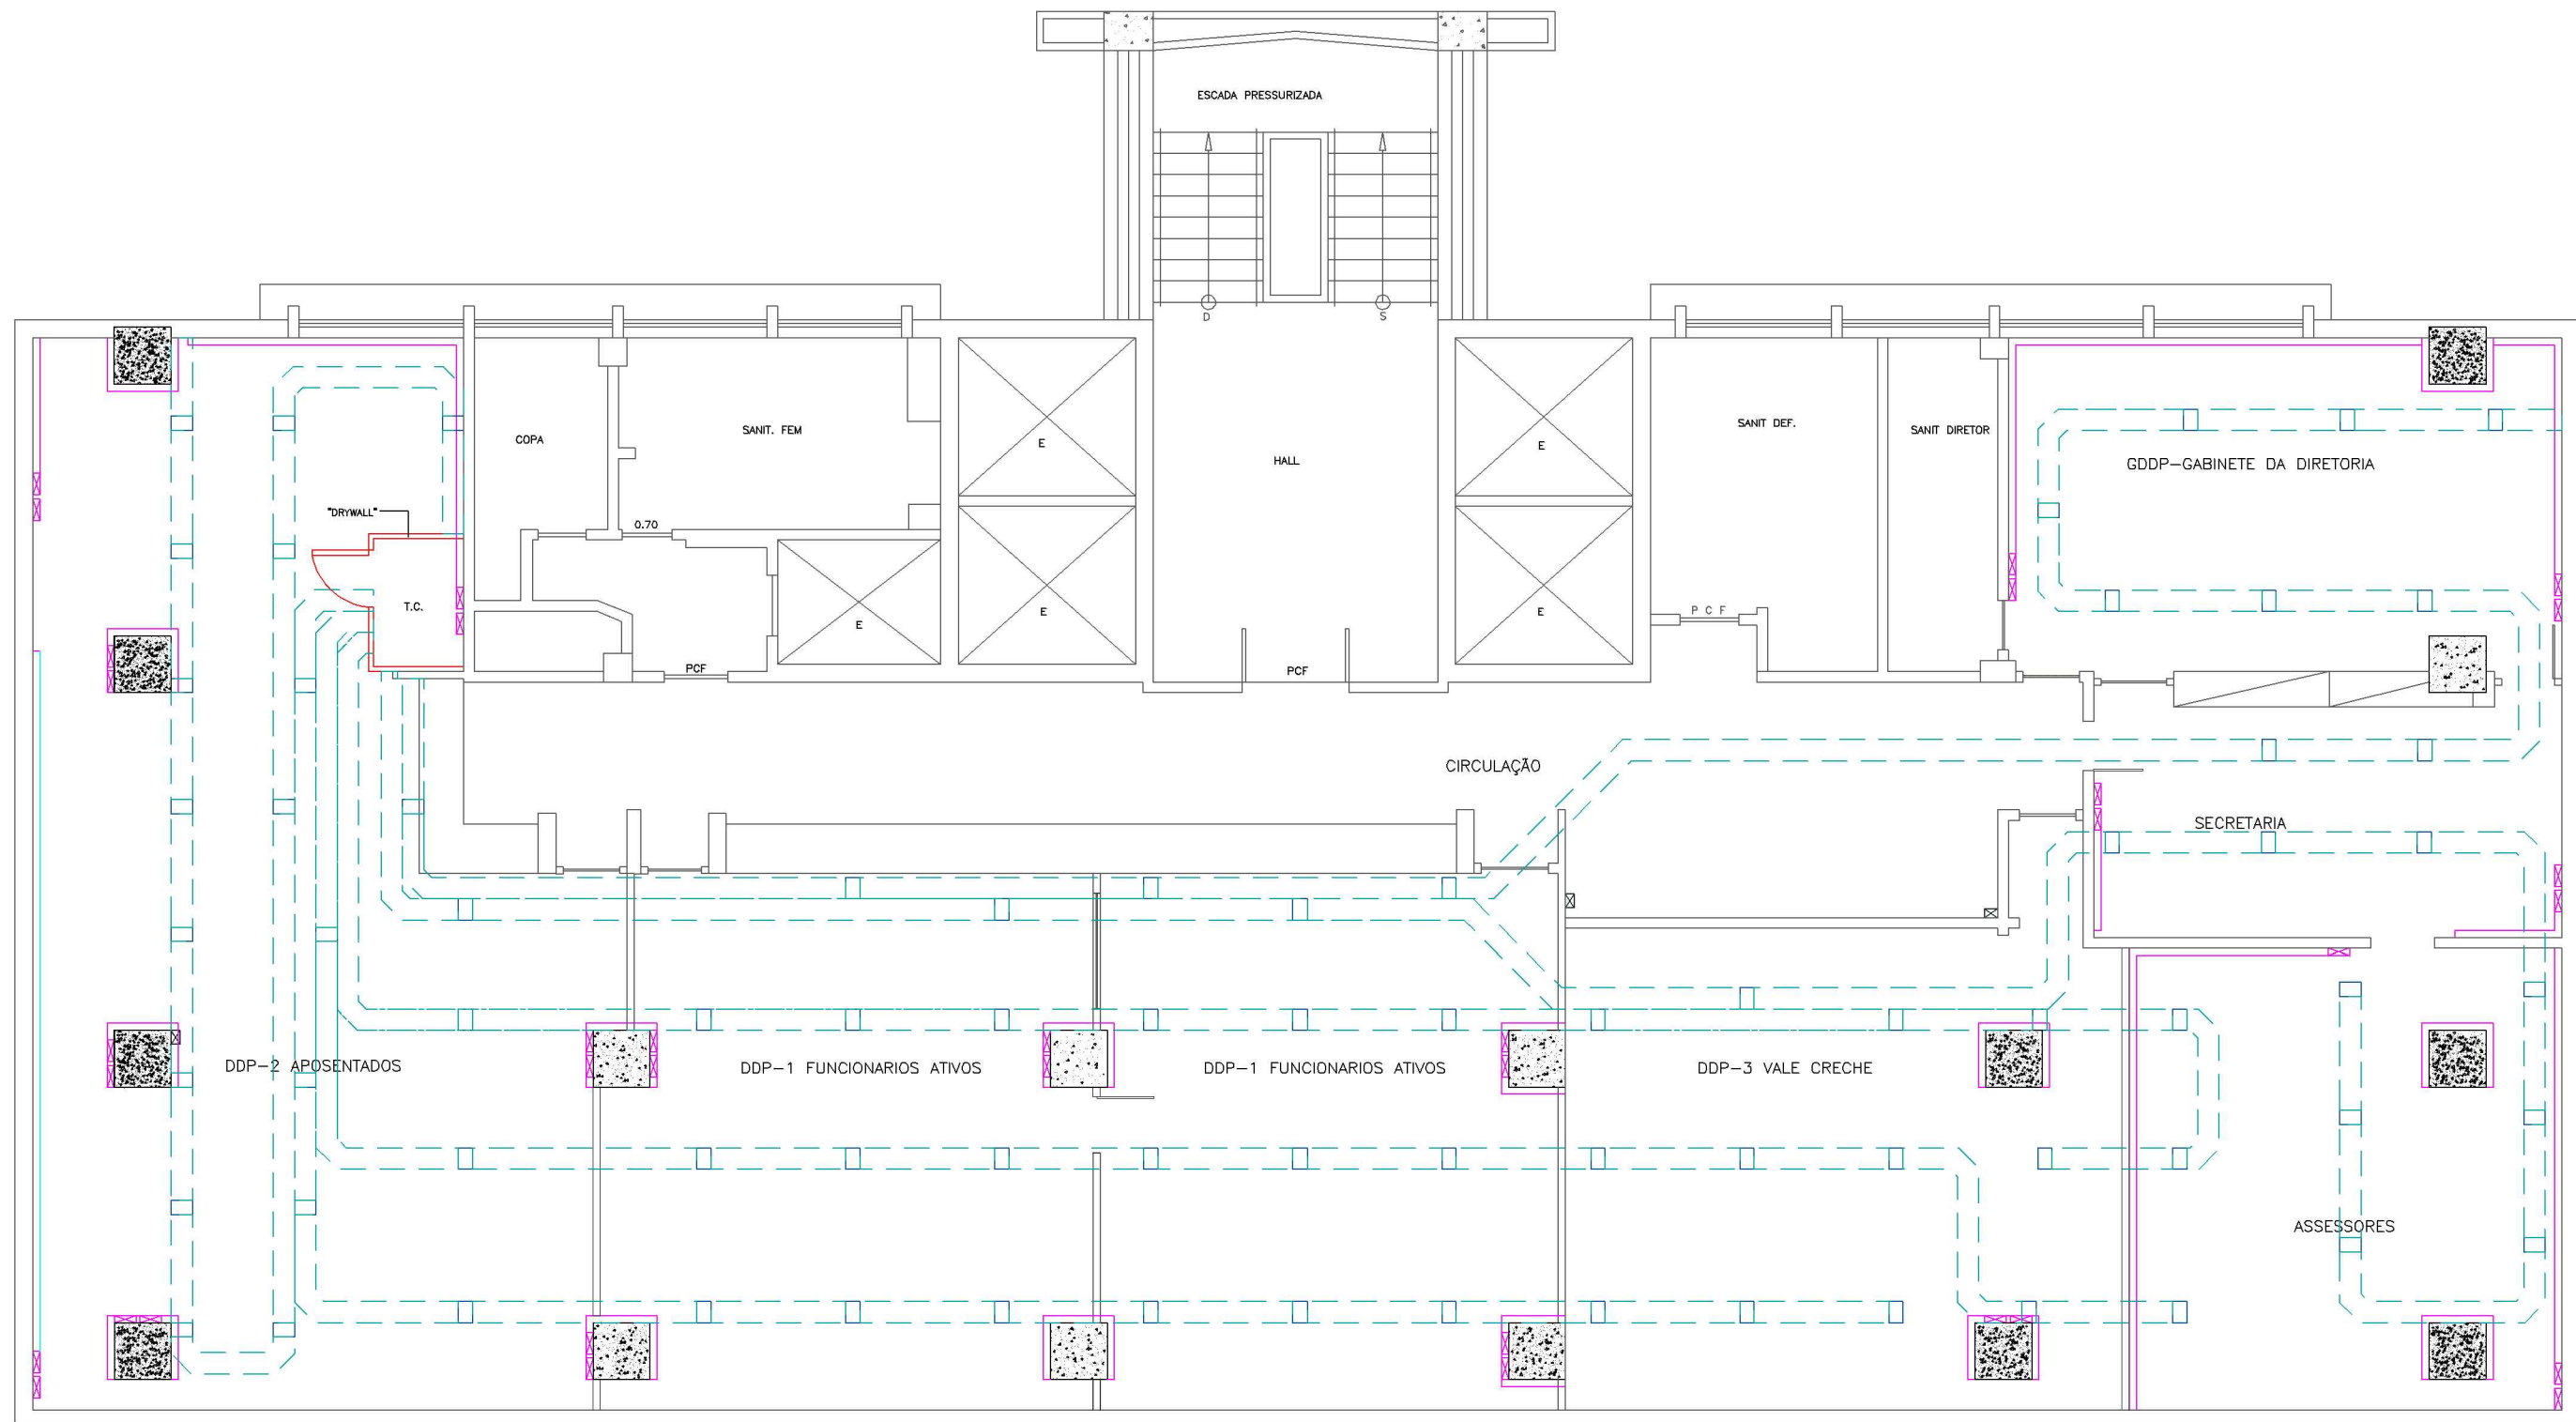

PLANTA – PRÉDIO SEDE – 3º ANDAR – DDP

ESCALA 1:100

LEGENDA

- DUTOS DE PISO
- CANALETA METÁLICA APARENTE A CONSERVAR
- A CONSERVAR
- A CONSTRUIR

OBS.: COTAS EM METROS
CONFERIR MEDIDAS NO LOCAL

TRIBUNAL DE CONTAS DO ESTADO DE SÃO PAULO			
TÍTULO	REFORMA 3º ANDAR – DDP		
ASSUNTO	REFORMA 3º ANDAR–SEDE		
DESENHO	09–SEDE–3ºPAV–AJUSTADO		FOLHA 01/01
ESCALA	1:100	DATA	
		03/06/2011	