

Superior 525.26 m²
 Térreo 800.61 m²

Pavimento Térreo

Projeto número TCE
 Data JUL2011
 Desenho Cleverson Fiuza
 Checagem Nara Najar


Escala



A101

Unidade Regional de Adamantina



TRIBUNAL DE CONTAS DO ESTADO DE SÃO PAULO
 ATJ - Unidade de Engenharia
 11 3292-3258 - www.tce.sp.gov.br
 Av Rangel Pestana, 315 - Centro - São Paulo - SP
 01017-906

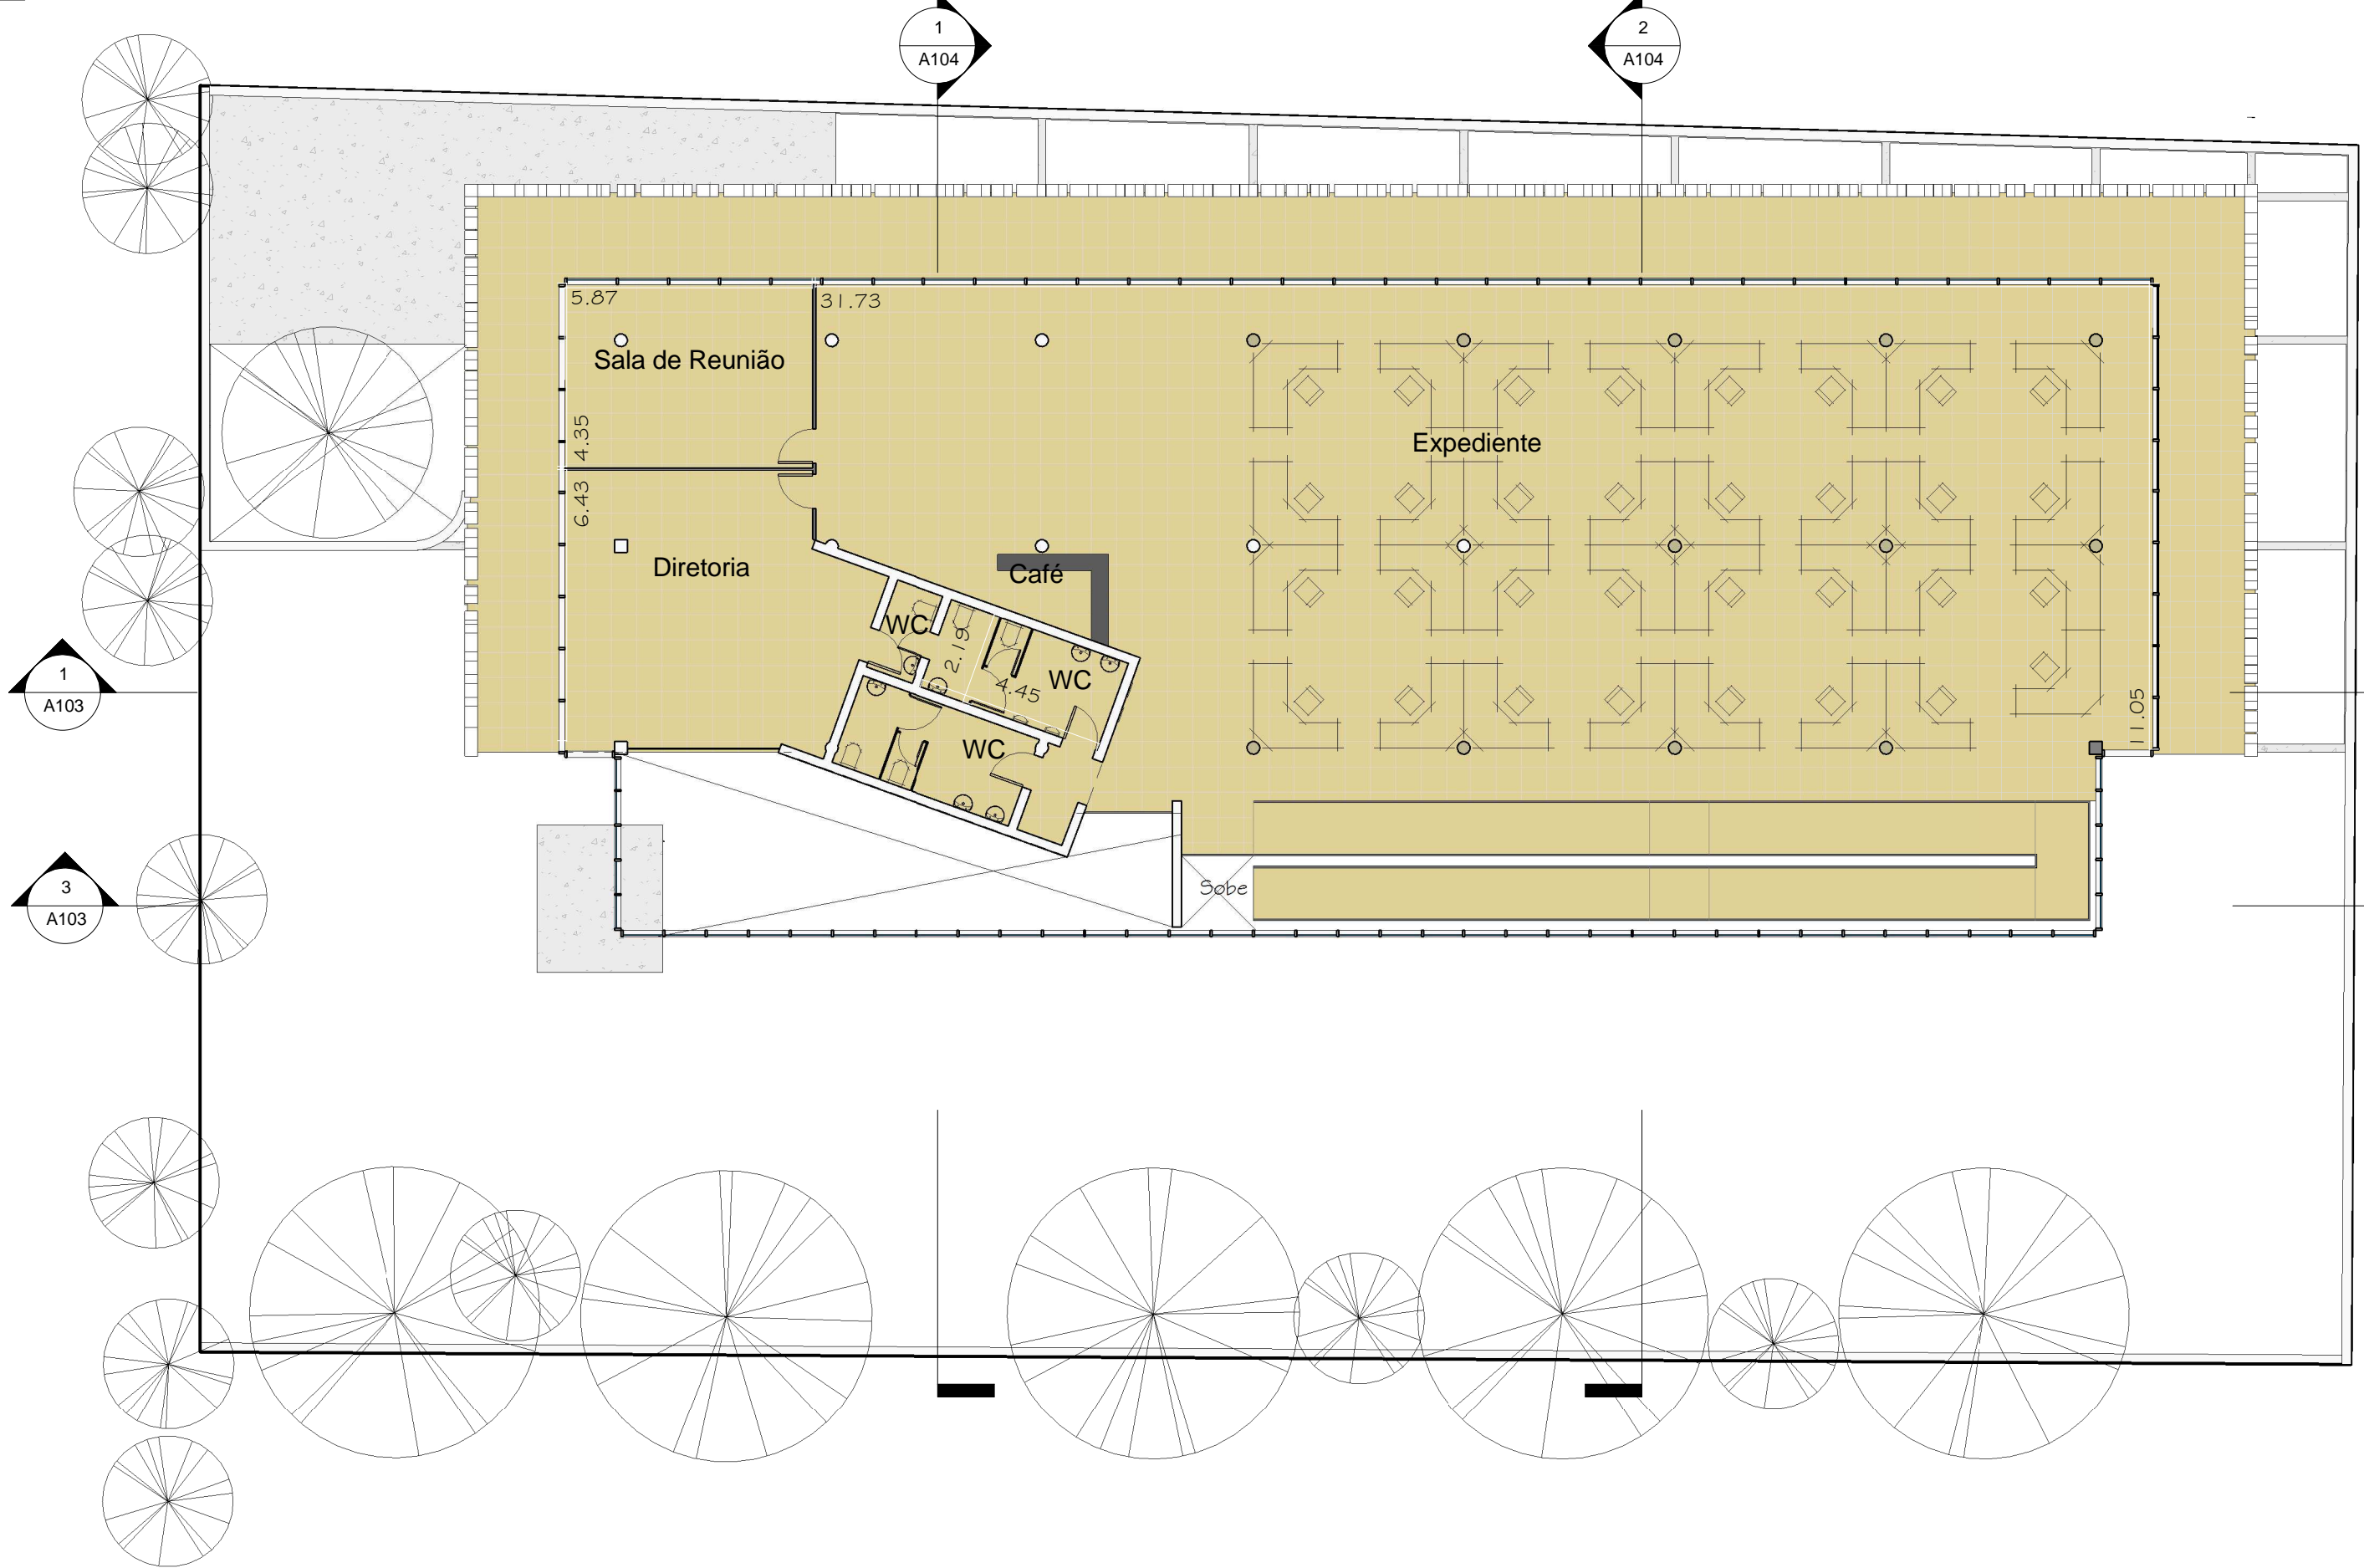

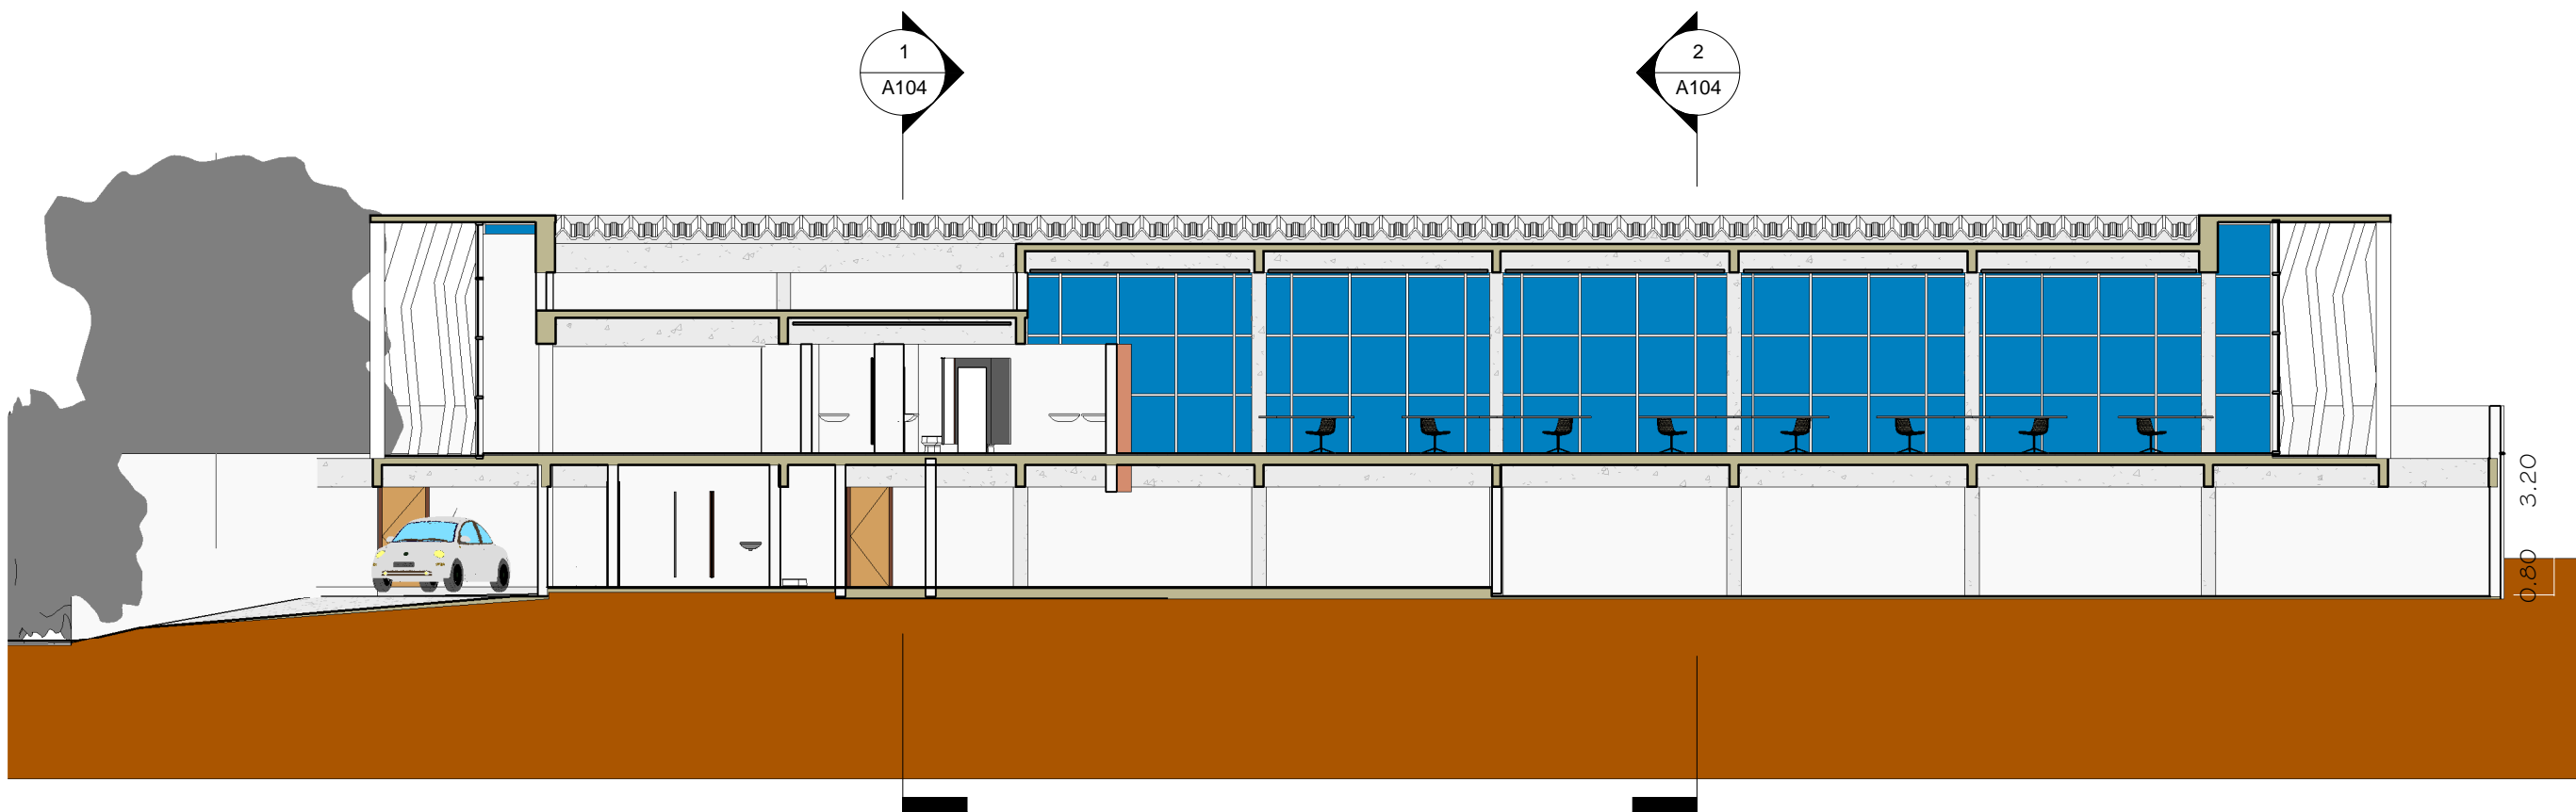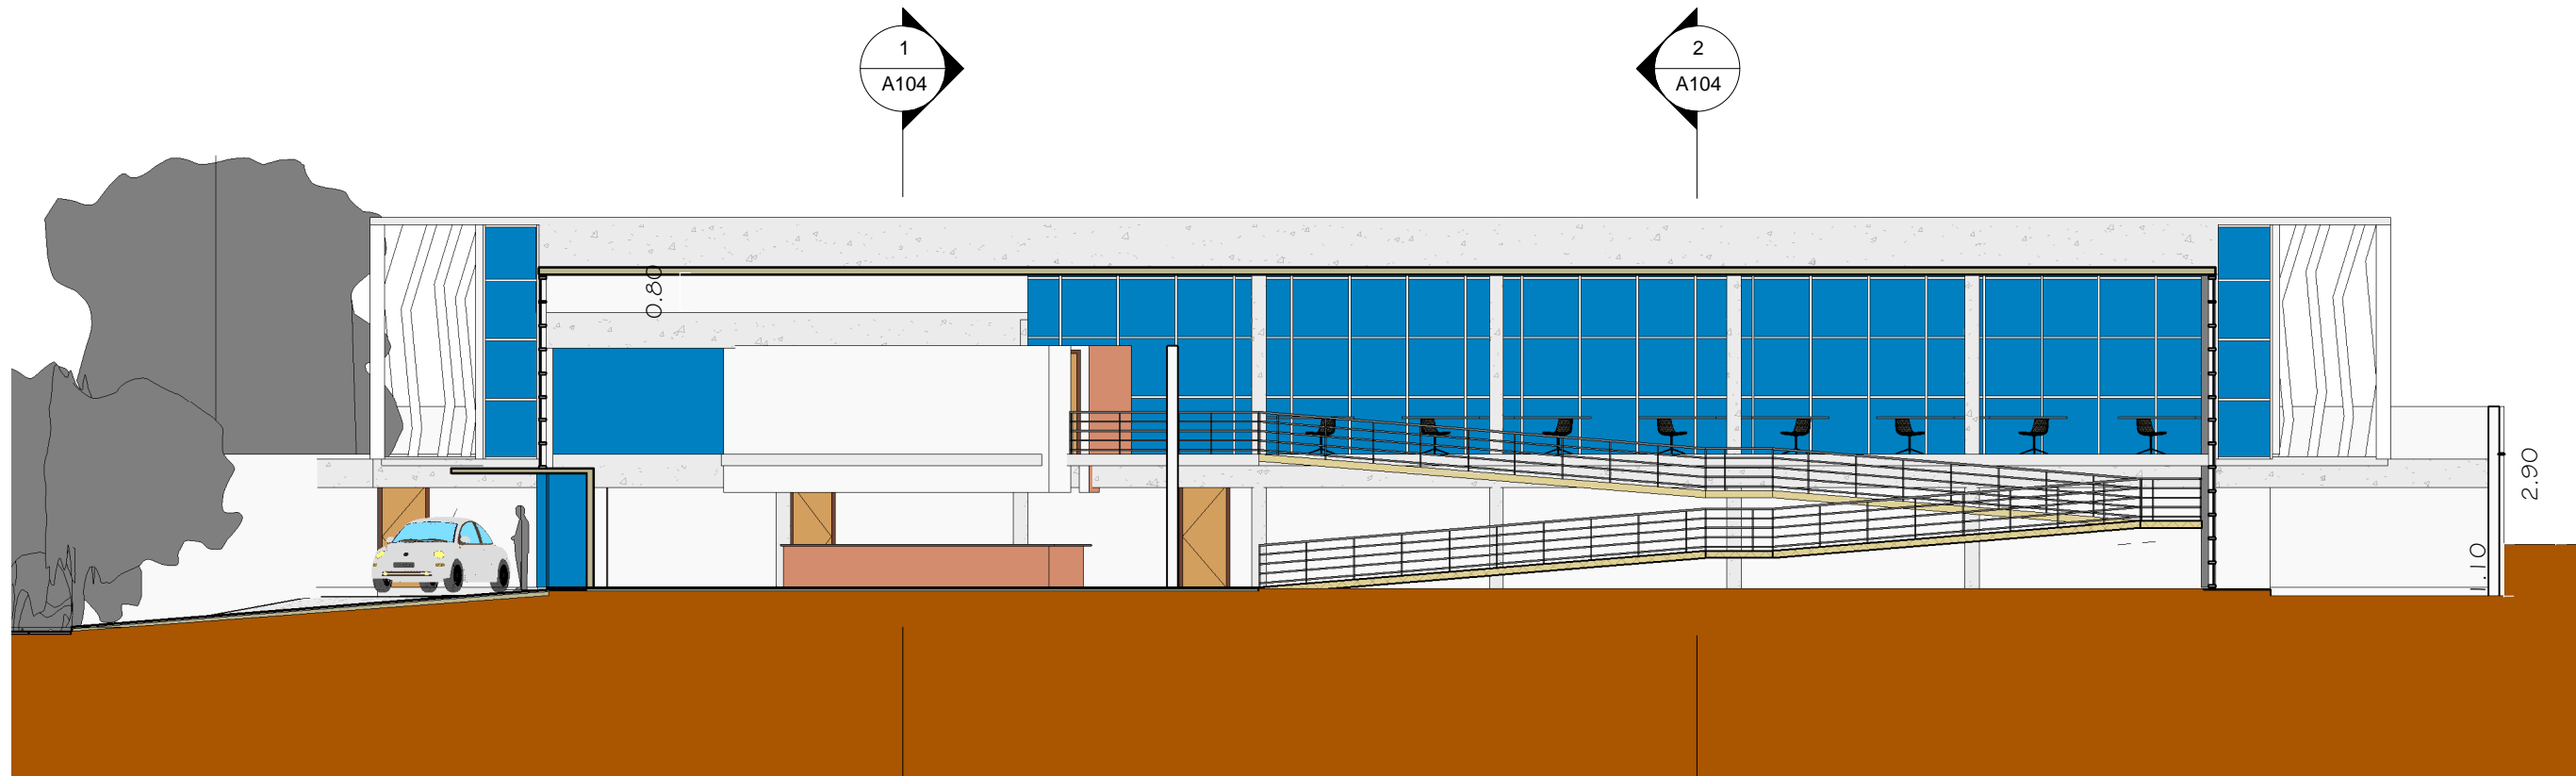

Cortes Transversais

Projeto número	TCE
Data	JUL2011
Desenho	Cleverson Fiuza
Checkagem	Nara Najjar
	Escala




A103

Unidade Regional de Adamantina

1 : 150



TRIBUNAL DE CONTAS DO ESTADO DE SÃO PAULO
 ATJ - Unidade de Engenharia
 11 3292-3258 - www.tce.sp.gov.br
 Av Rangel Pestana, 315 - Centro - São Paulo - SP
 01017-906

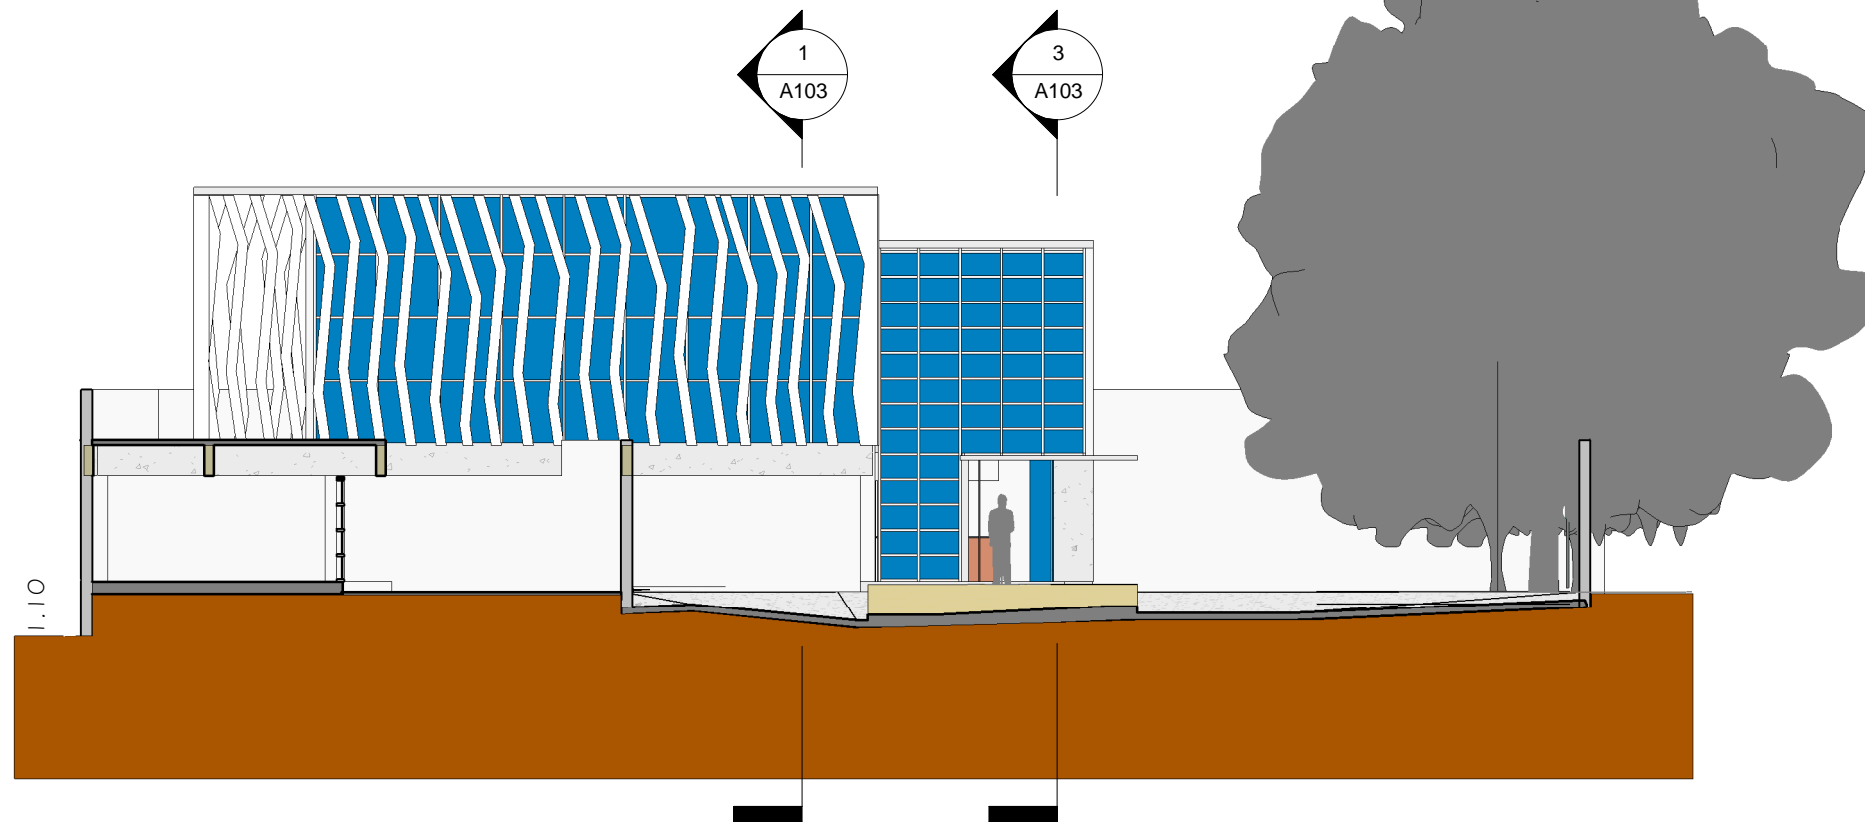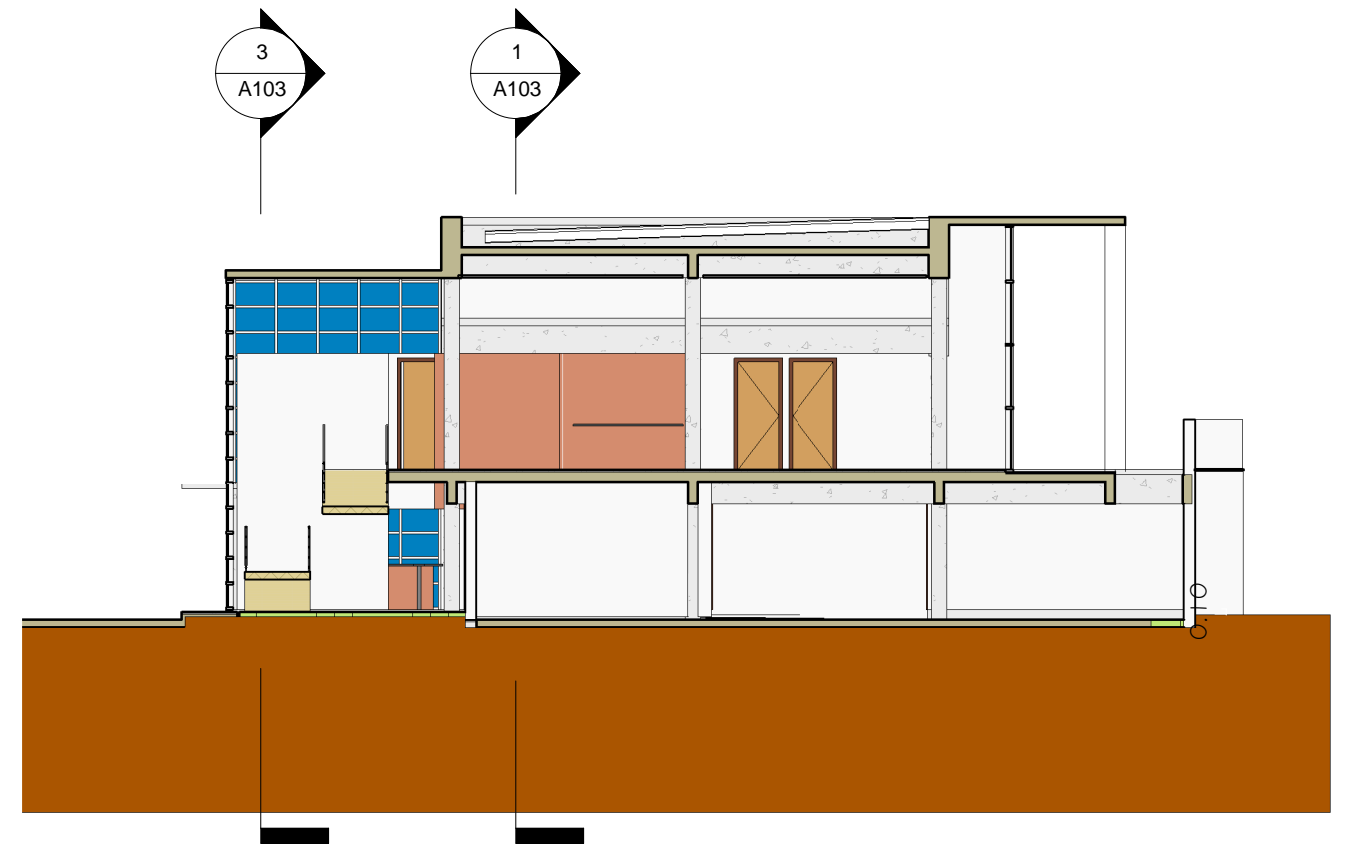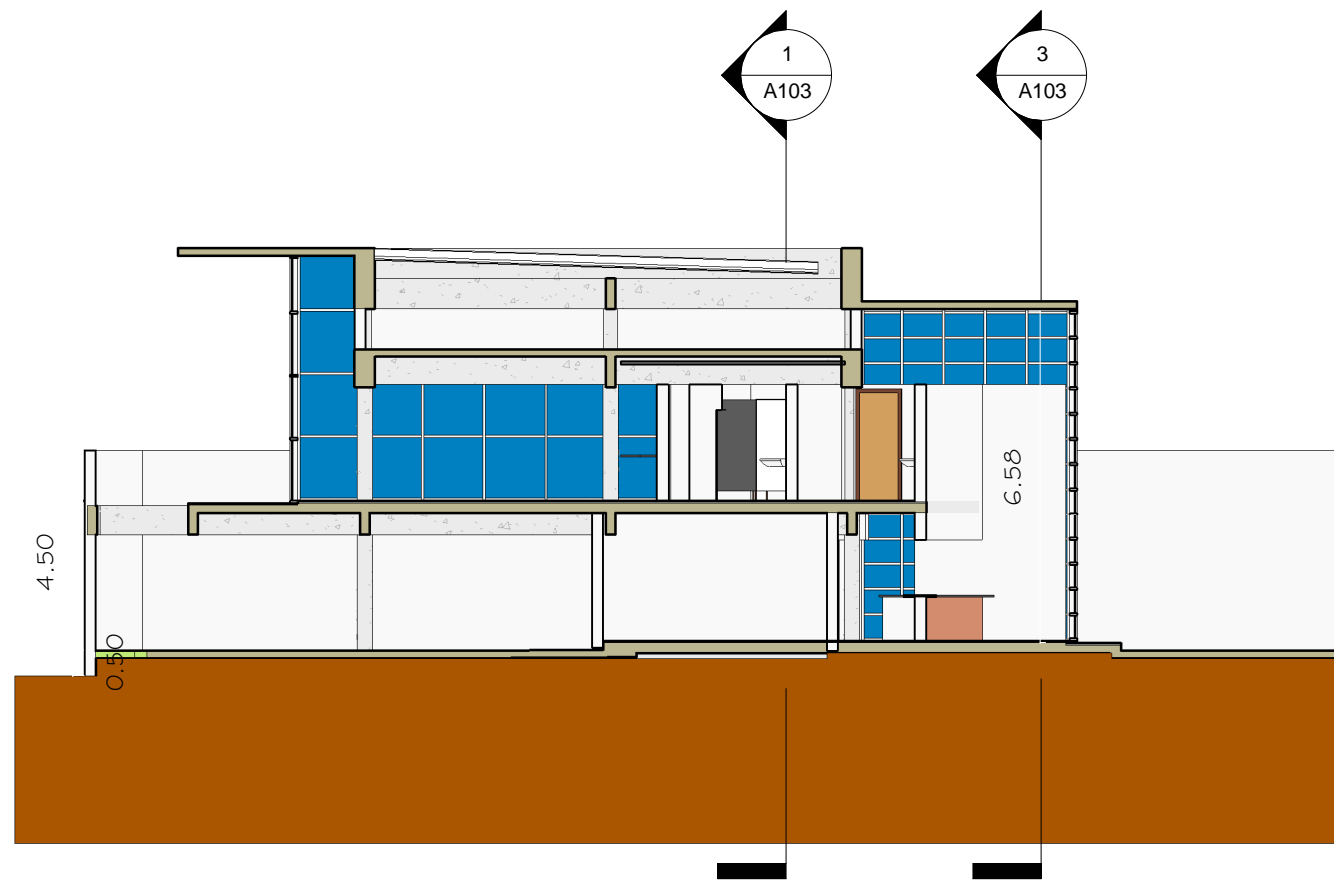

Cortes Longitudinais

Projeto número
Data
Desenho
Checagem

TCE
JUL2011
Cleverson Fiuza
Nara Najar

Escala



A104

Unidade Regional de Adamantina

1 : 150



TRIBUNAL DE CONTAS DO ESTADO DE SÃO PAULO
ATJ - Unidade de Engenharia
11 3292-3258 - www.tce.sp.gov.br
Av Rangel Pestana, 315 - Centro - São Paulo - SP
01017-906

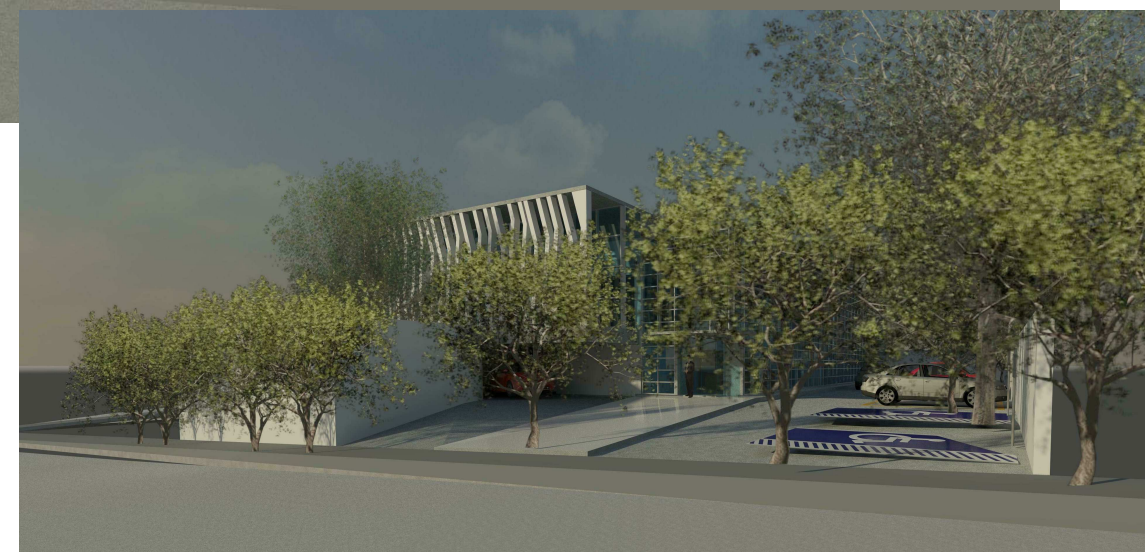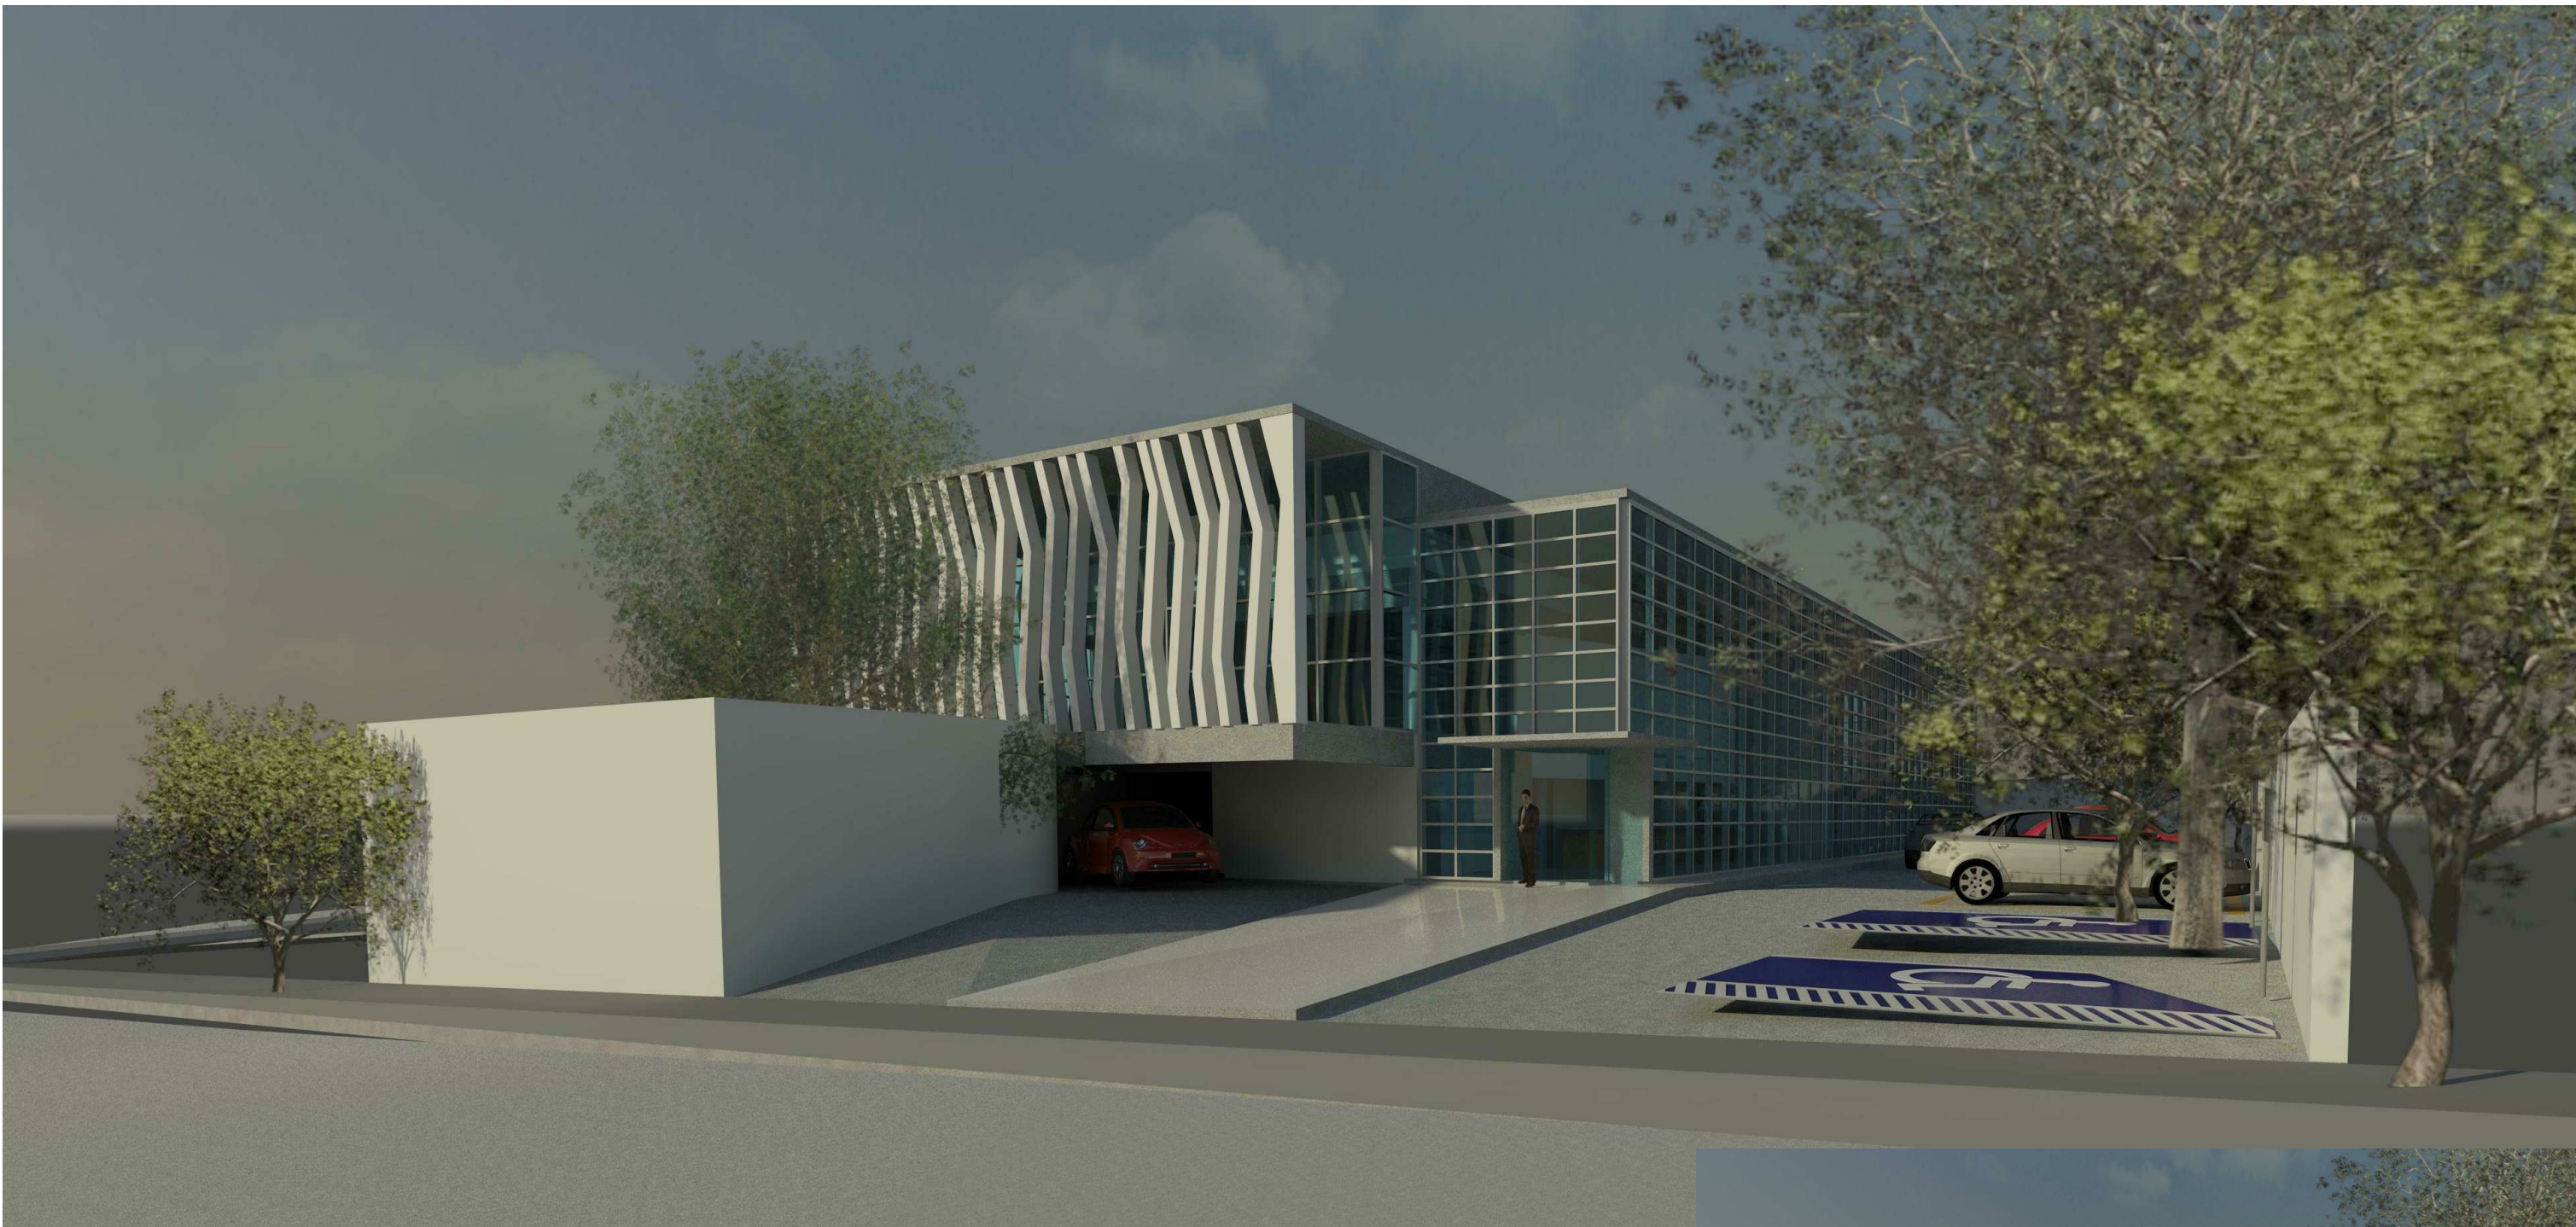

Perspectiva da Frente

Projeto número	TCE
Data	JUL2011
Desenho	Cleverson Fiuza
Checkagem	Nara Najjar
	Escala

A105

Unidade Regional de Adamantina



TRIBUNAL DE CONTAS DO ESTADO DE SÃO PAULO
 ATJ - Unidade de Engenharia
 11 3292-3258 - www.tce.sp.gov.br
 Av Rangel Pestana, 315 - Centro - São Paulo - SP
 01017-906



TRIBUNAL DE CONTAS DO ESTADO DE SÃO PAULO
ATJ - Unidade de Engenharia

11 3292-3258 - www.tce.sp.gov.br

Av Rangel Pestana, 315 - Centro - São Paulo - SP
01017-906

Unidade Regional de Adamantina

Perspectiva da Esquina


Projeto número
Data
Desenho
Checagem

TCE
JUL2011
Cleverson Fiuza
Nara Najjar

Escala

A106

1 : 1

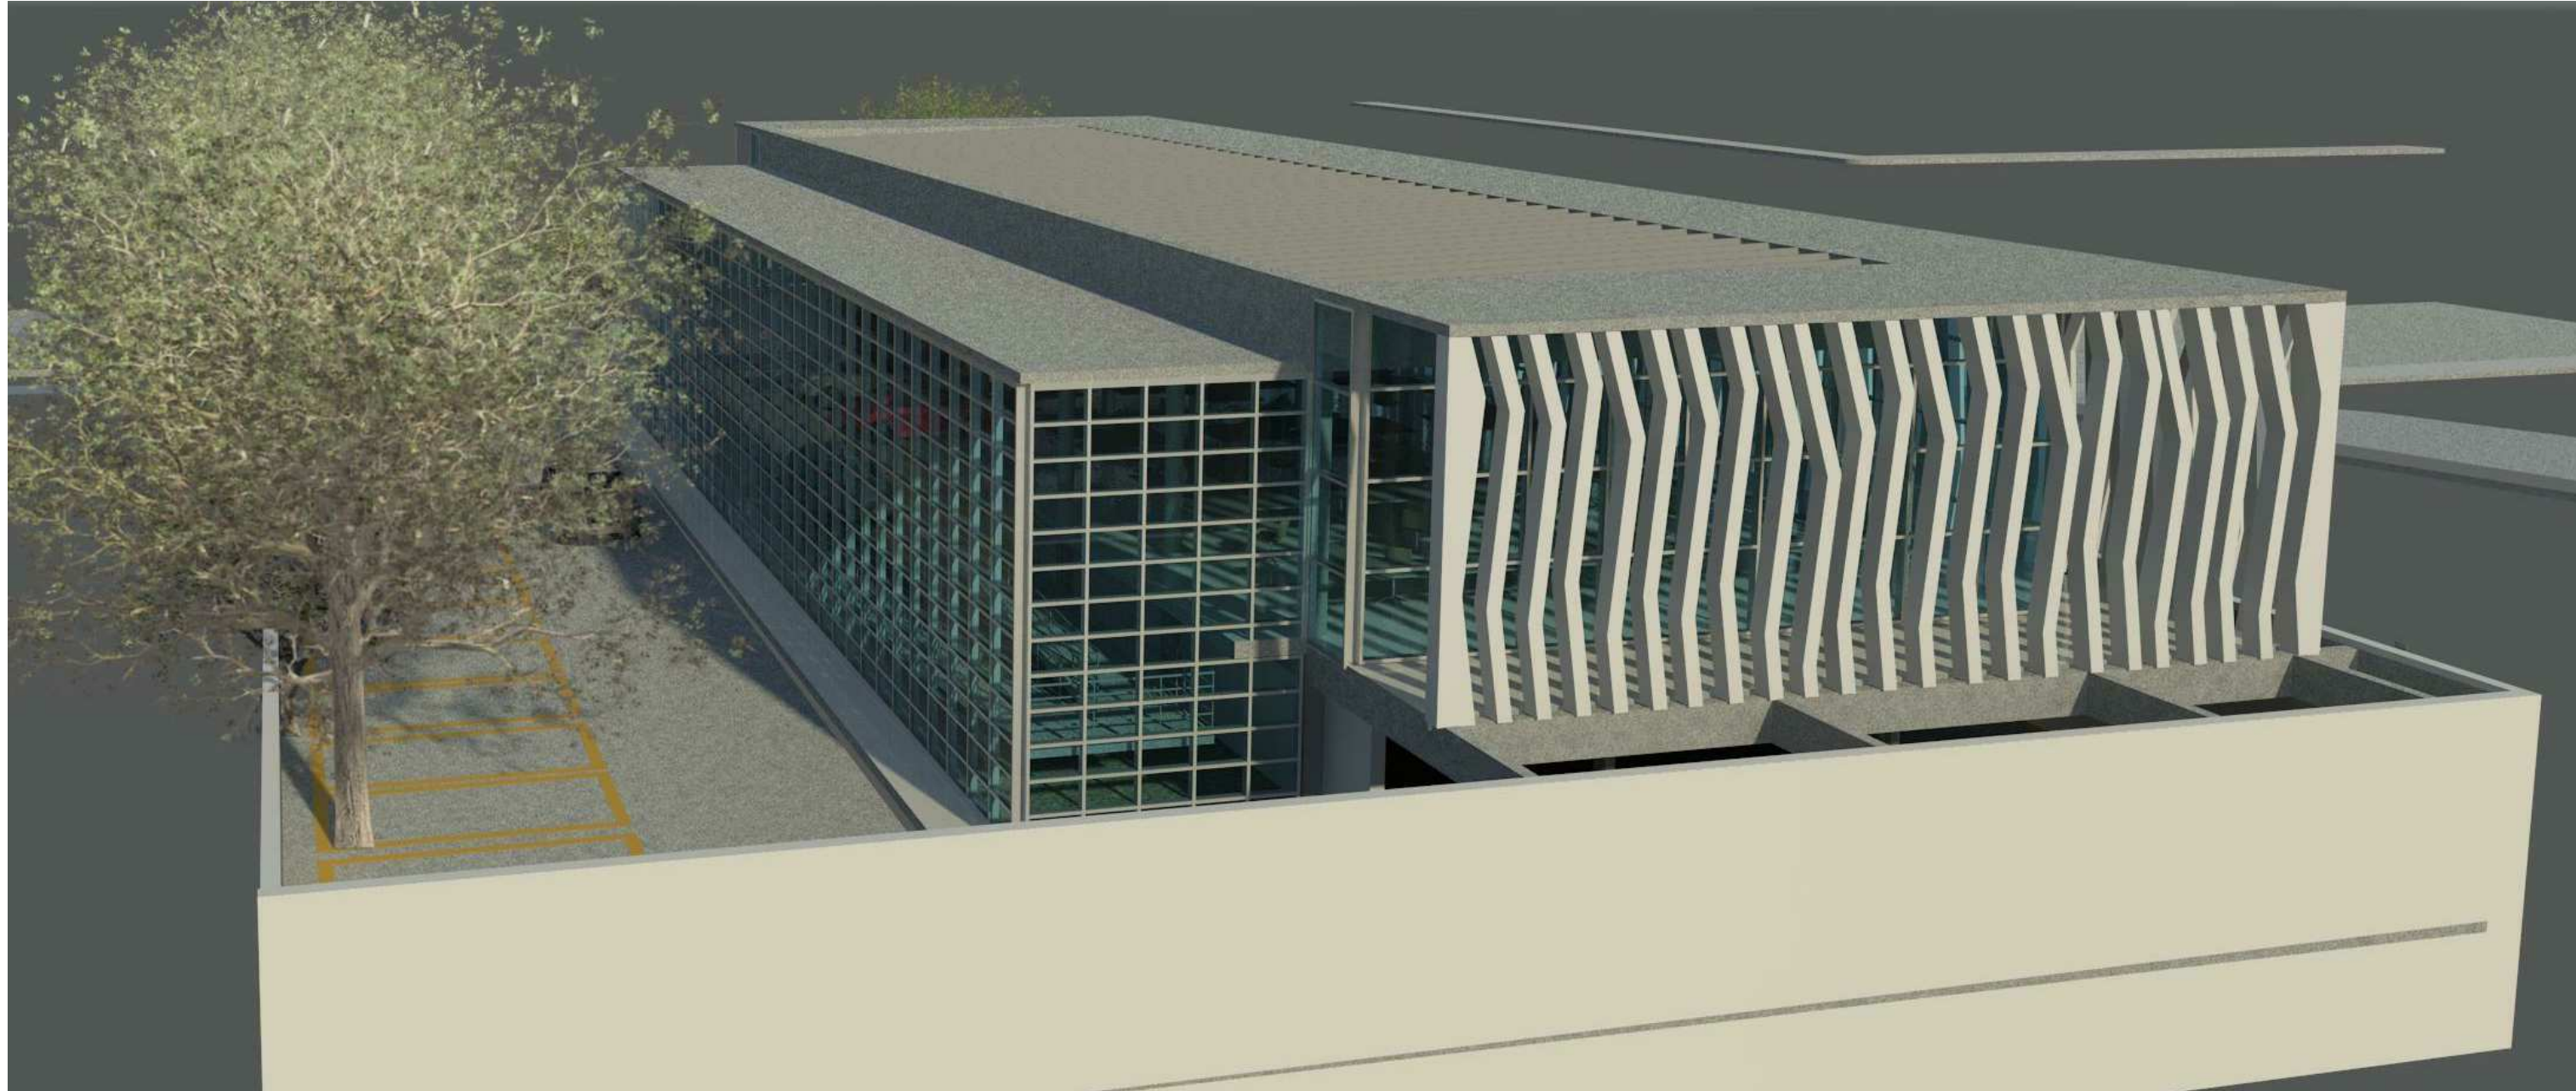

TRIBUNAL DE CONTAS DO ESTADO DE SÃO PAULO
ATJ - Unidade de Engenharia

11 3292-3258 - www.tce.sp.gov.br

Av Rangel Pestana, 315 - Centro - São Paulo - SP
01017-906

Unidade Regional de Adamantina

Perspectiva do Fundo

Projeto número
Data
Desenho
Checagem

TCE
JUL2011
Cleverson Fiuza
Nara Najar

Escala

A107

1 : 1