


projeção da divisa do terreno

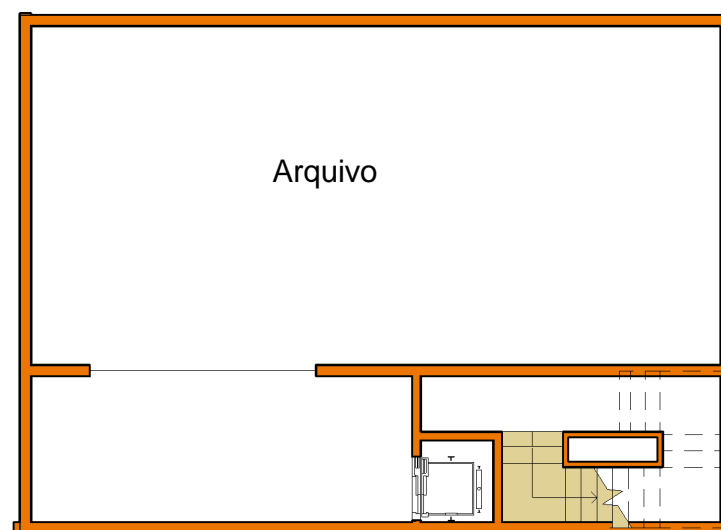

TRIBUNAL DE CONTAS DO ESTADO DE SÃO PAULO
ATJ - Unidade de Engenharia

11 3292-3258 - www.tce.sp.gov.br

Av Rangel Pestana, 315 - Centro - São Paulo - SP
01017-906

Estudo Preliminar

Unidade Regional de Guaratinguetá

Piso Solsolo

Projeto número
Data
Desenho
Checagem


TCE
AGO2011
Cleverson Fiuza
Nara Najjar


Escala

A101

1 : 150

19/03/2012 17:48:59

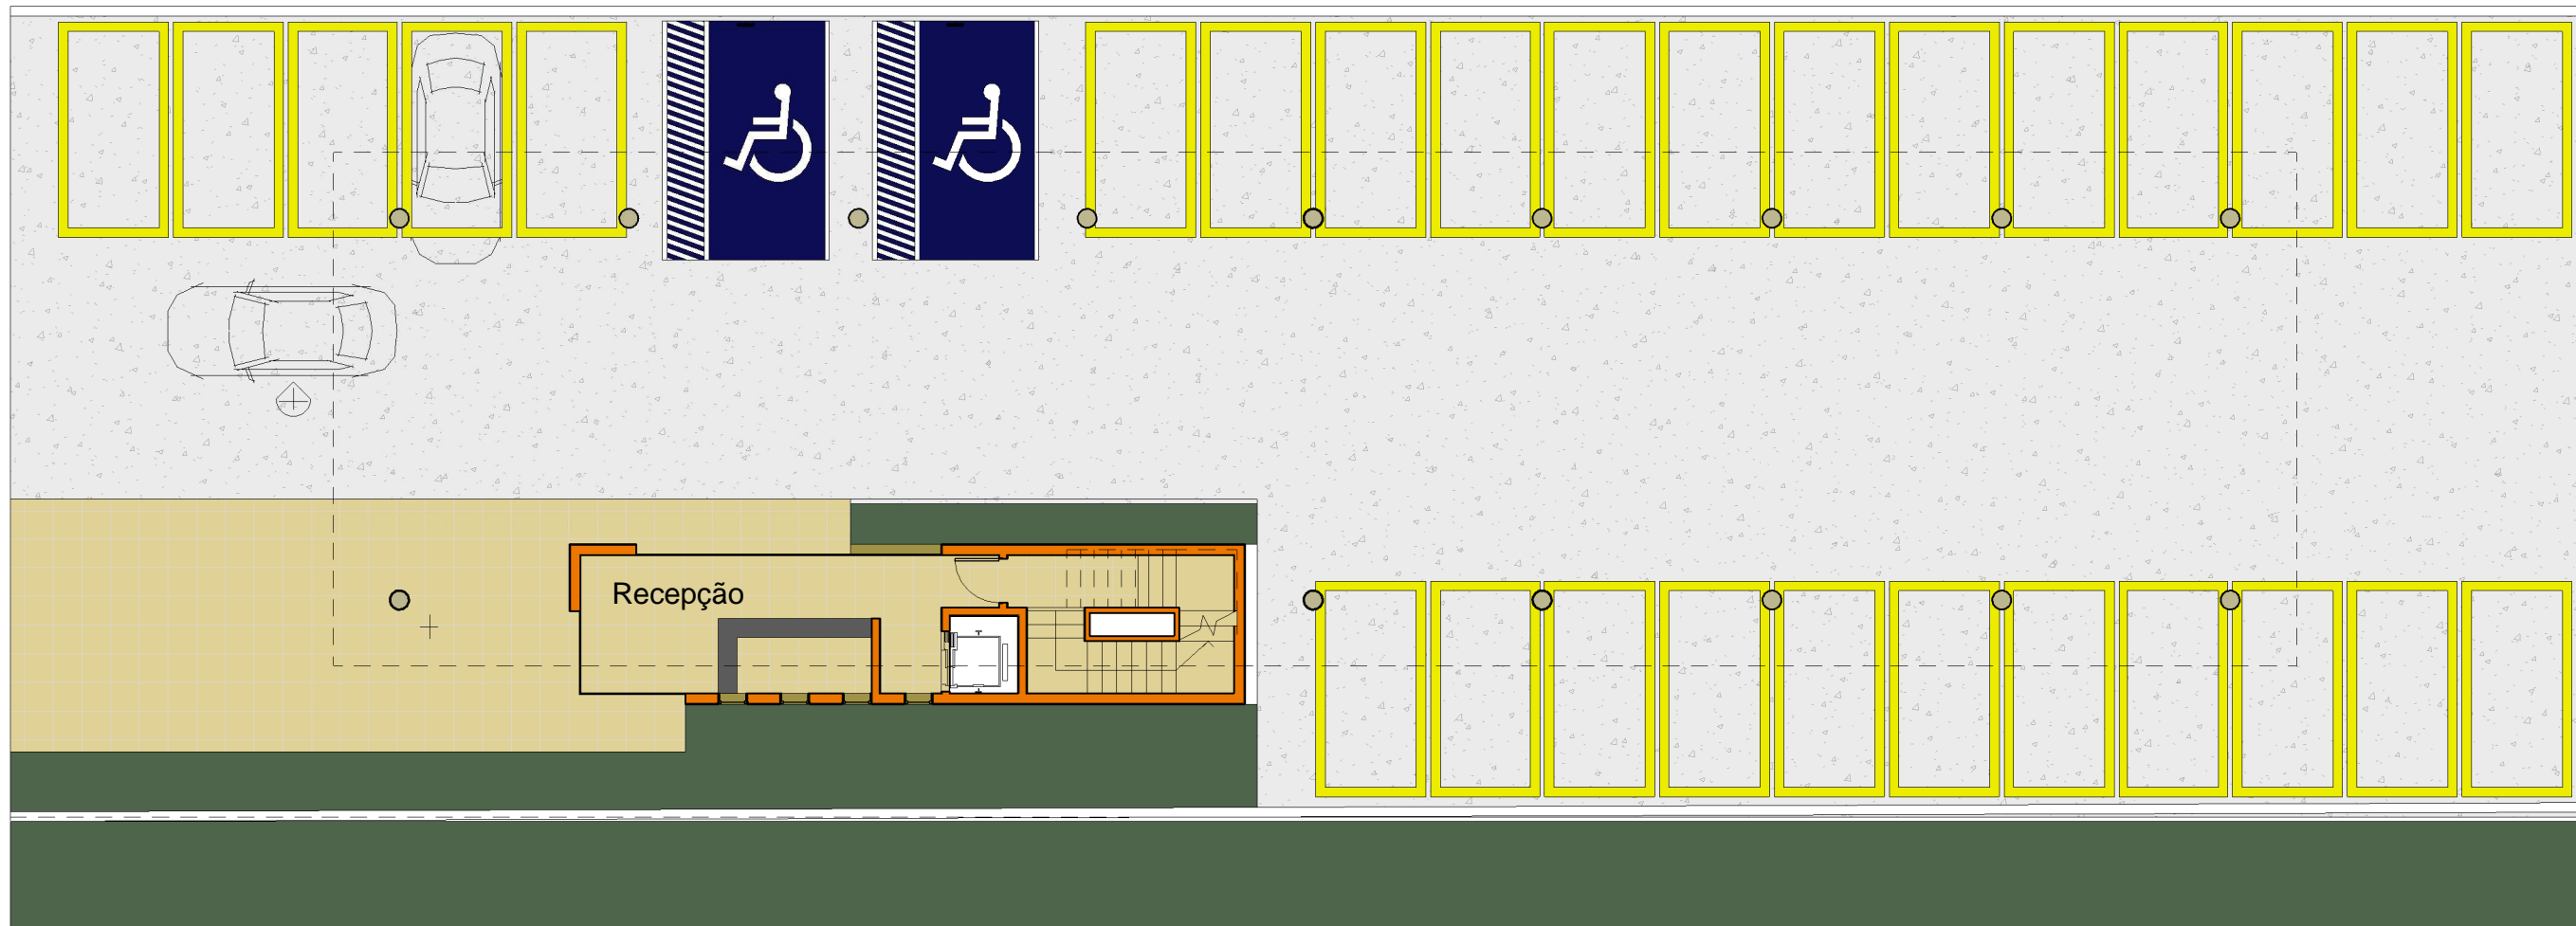

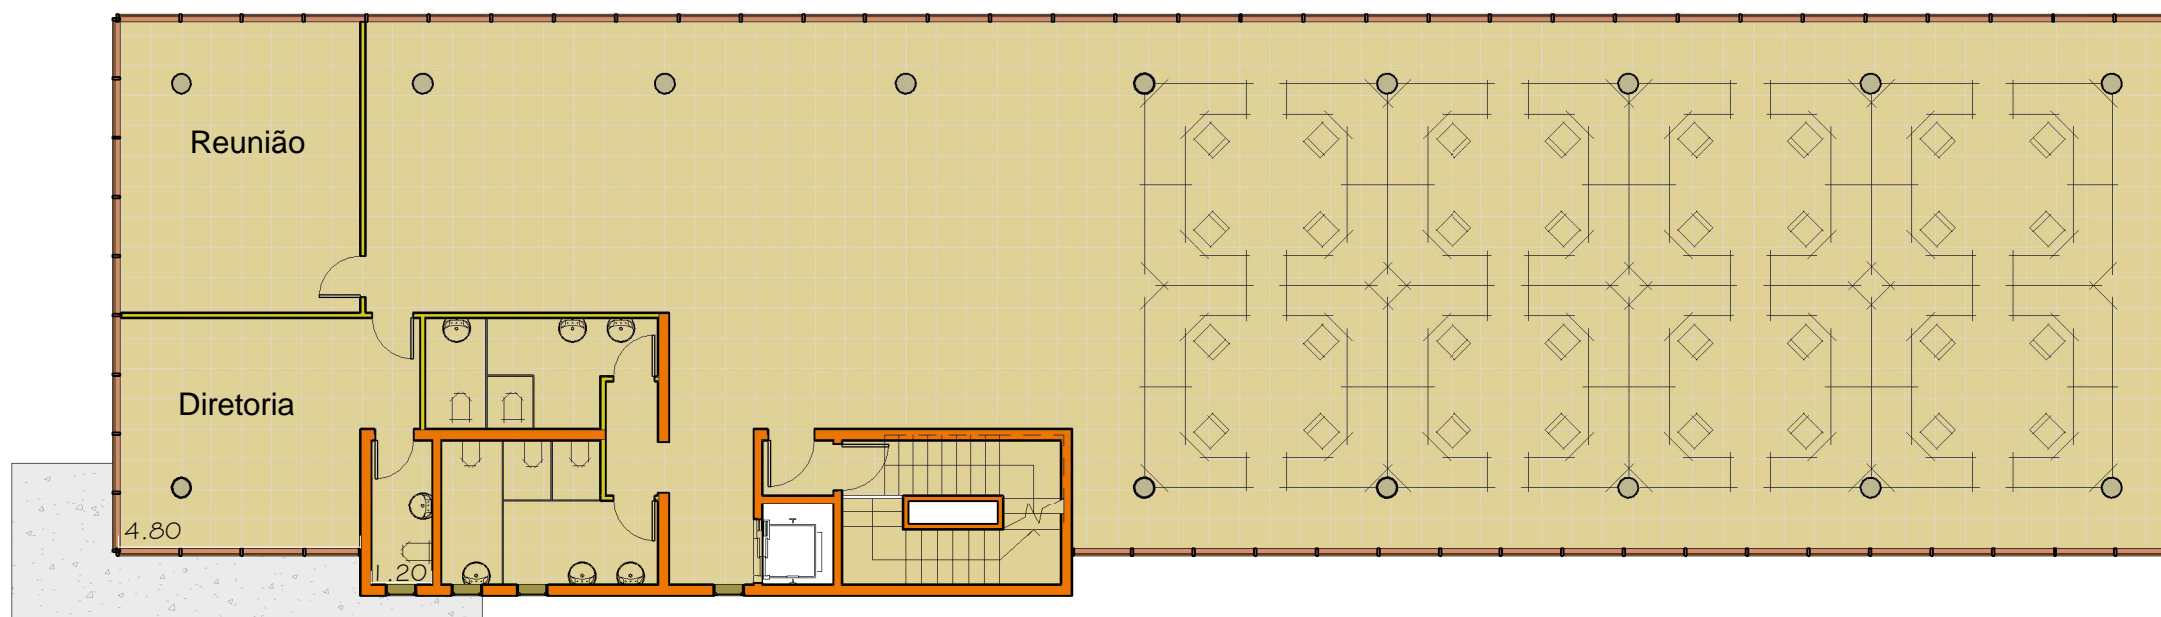


Estudo Preliminar
Unidade Regional de Guaratinguetá

Piso Superior

Projeto número TCE
 Data AGO2011
 Desenho Cleverson Fiuza
 Checagem Nara Najjar

Escala

A103

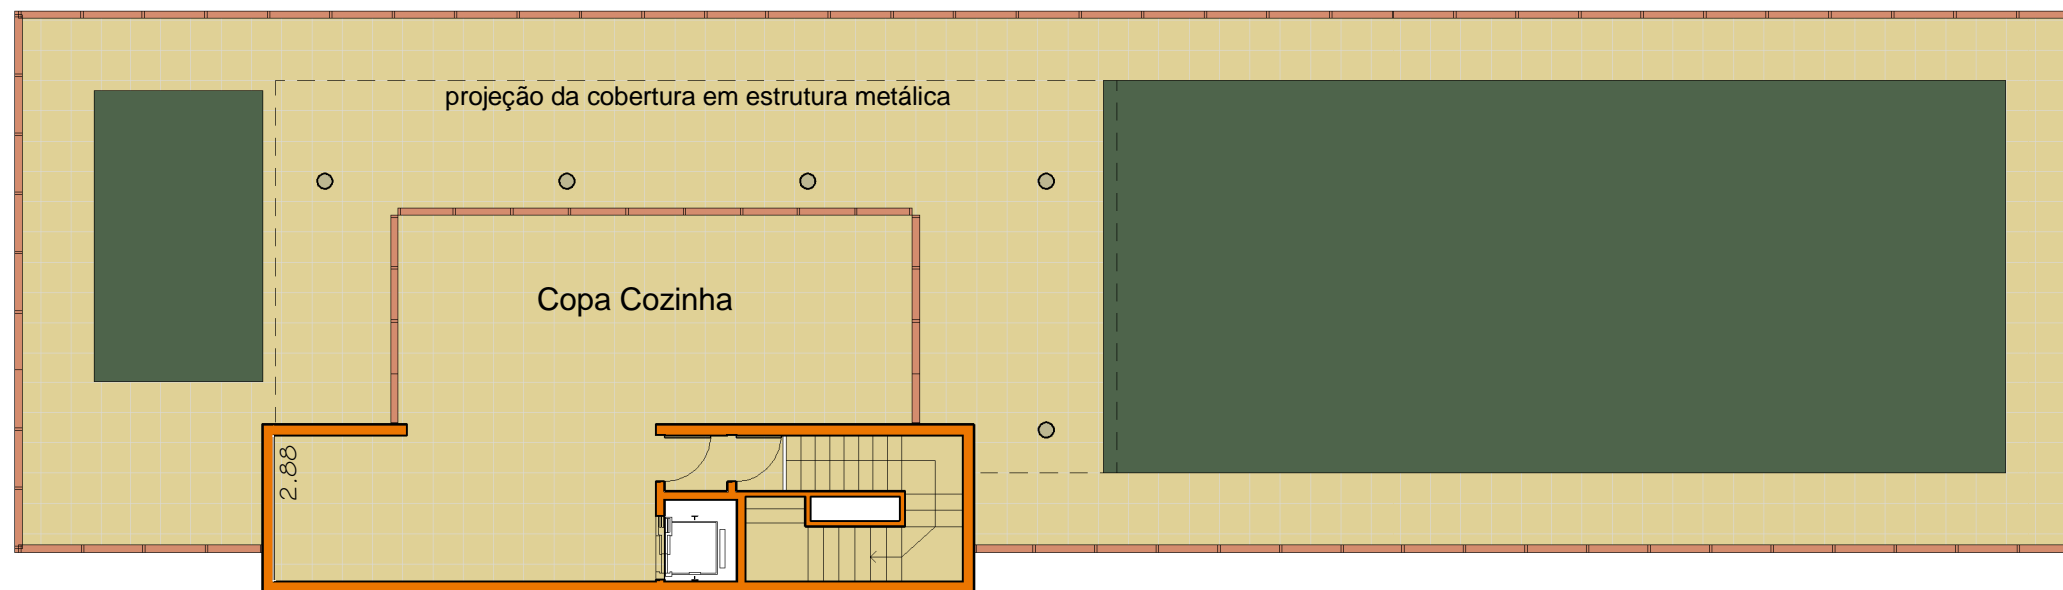

Cobertura



TRIBUNAL DE CONTAS DO ESTADO DE SÃO PAULO
ATJ - Unidade de Engenharia
11 3292-3258 - www.tce.sp.gov.br
Av Rangel Pestana, 315 - Centro - São Paulo - SP
01017-906

Estudo Preliminar Unidade Regional de Guaratinguetá

Vistas

Projeto número
Data
Desenho
Checagem

TCE
AGO2011
Cleverson Fiuza
Nara Najar

Escala

A105

1 : 1



TRIBUNAL DE CONTAS DO ESTADO DE SÃO PAULO
ATJ - Unidade de Engenharia
11 3292-3258 - www.tce.sp.gov.br
Av Rangel Pestana, 315 - Centro - São Paulo - SP
01017-906

Estudo Preliminar Unidade Regional de Guaratinguetá

Vista

Projeto número
Data
Desenho
Checagem

TCE
AGO2011
Cleverson Fiuza
Nara Najar

Escala

A106

1 : 1

19/03/2012 17:49:04