



CDHU	
ENG. FERNANDO AREVALILLO LLATA	SUPERINTENDENTE DE PROJETOS
ARQ*. ANA MARIA ANTUNES COELHO	GERENTE
ARQ. CLAUDIA ALVES DIAS LACORTE	LIDER
APOIO CDHU	
ARQ. GISELE ANDRADE MUNHOZ	GESTÃO e DESENVOLVIMENTO
ARQ. DARCIO NAKAYAMA	COORDENAÇÃO
ARQ. VICTÓRIA SANCHES	DESENVOLVIMENTO
	
ARQ* ROSICLER CARVALHO	AUTORA
CAU Nº: A4358-3	RRT Nº: 12504526
LEGENDA / NOTAS	

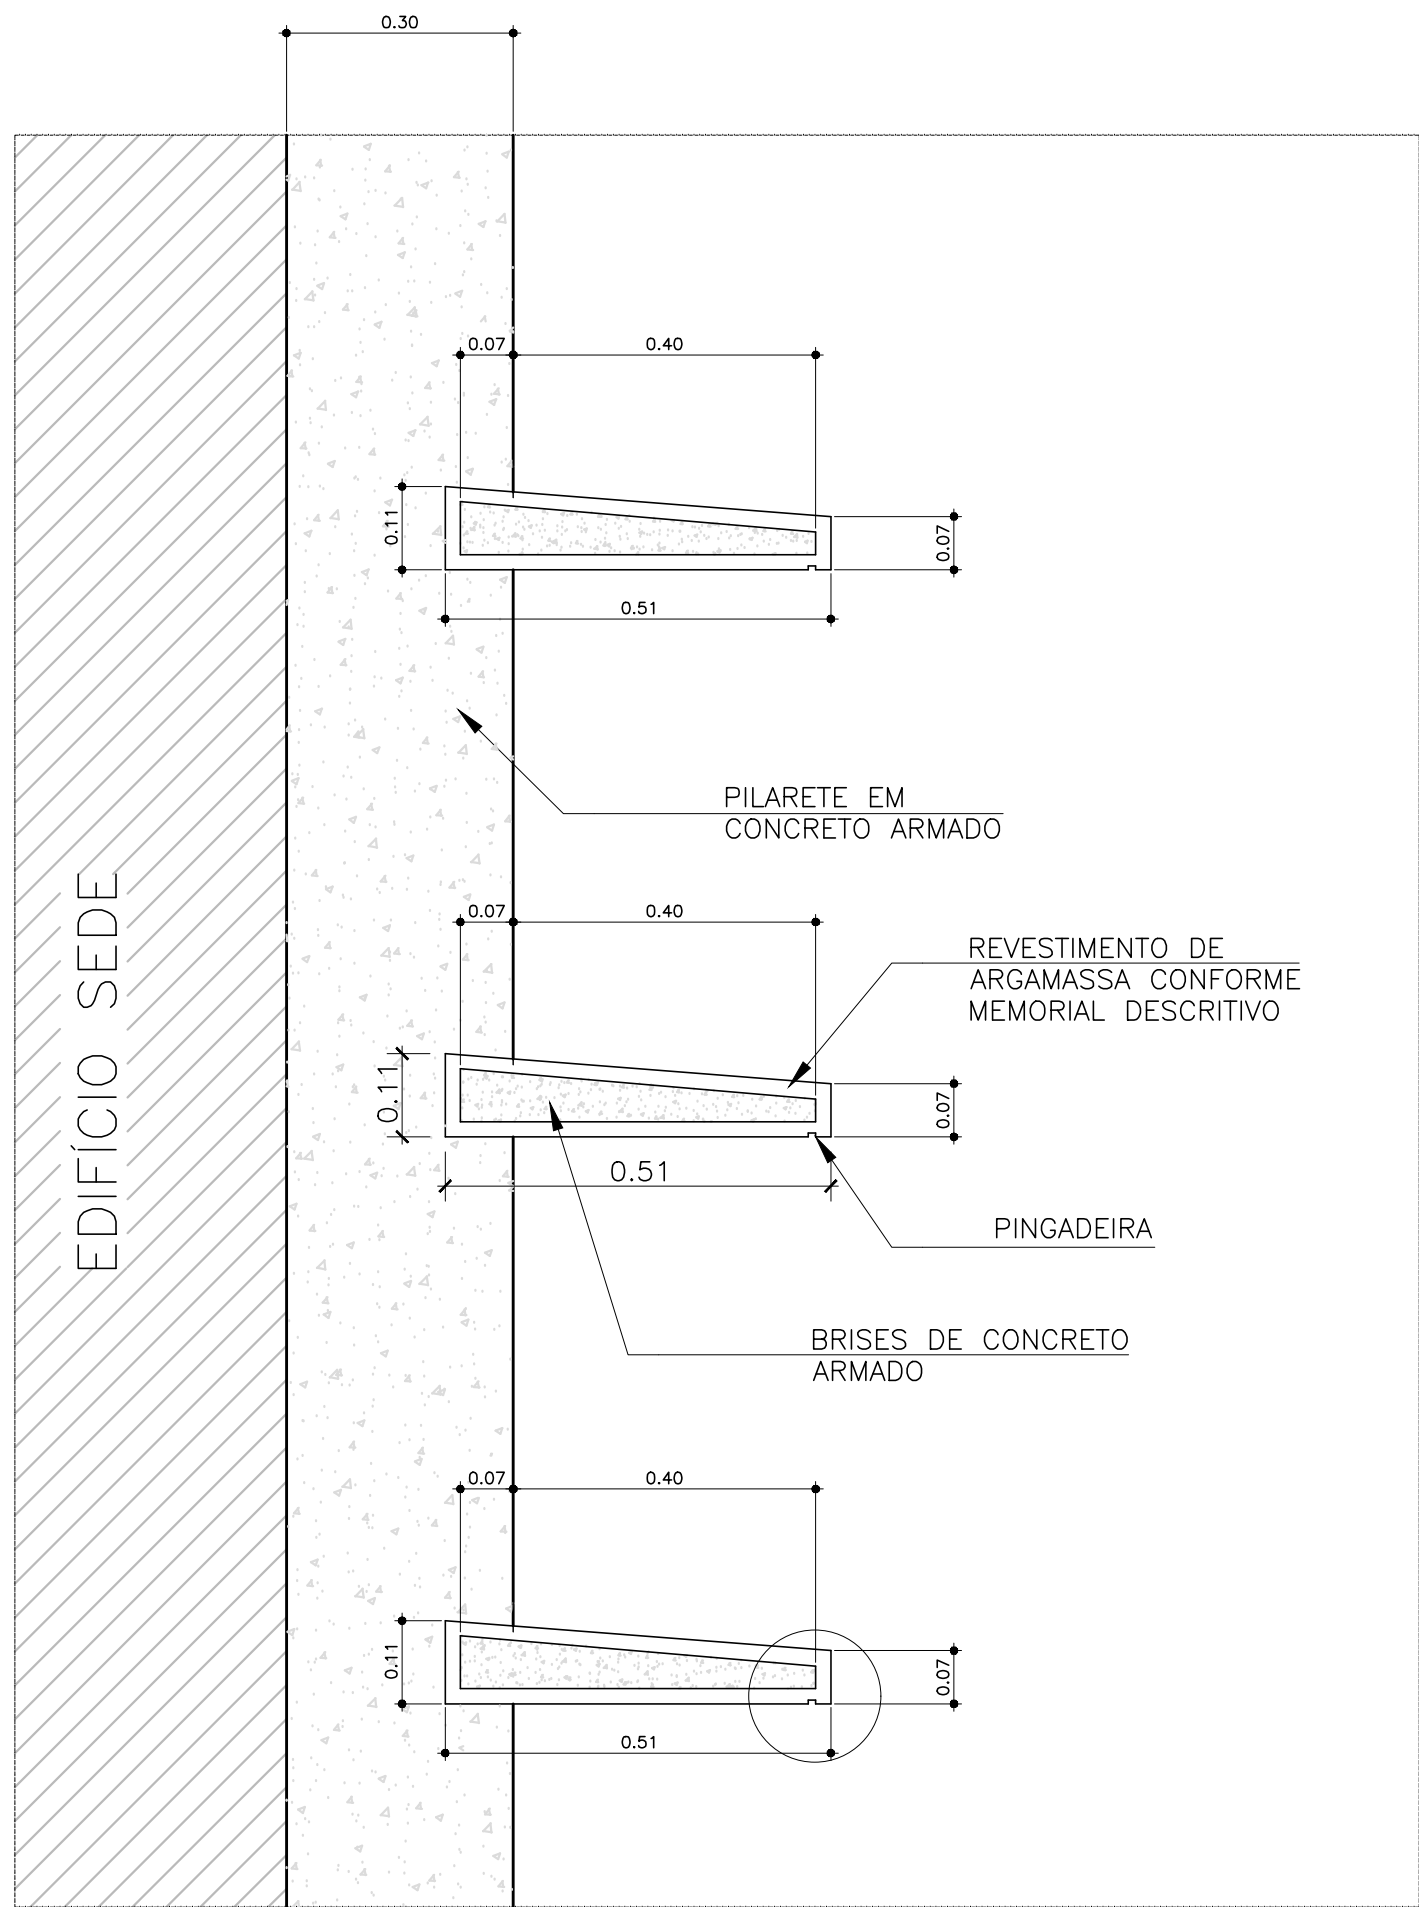

CORTE TÍPICO DOS BRISES
EDIFÍCIO SEDE 1:10

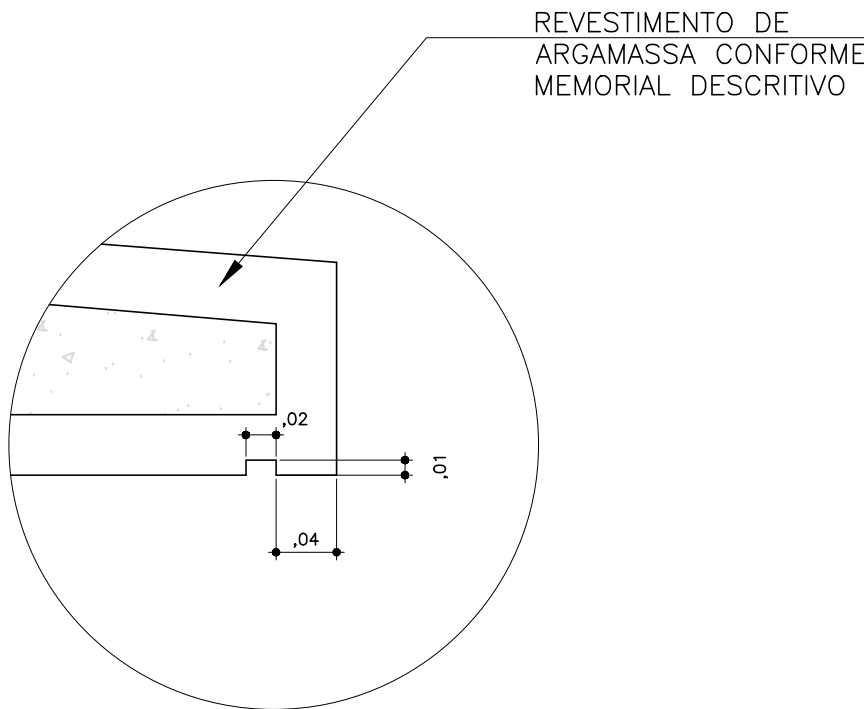

DETALHE PINGADEIRA BRISES
EDIFÍCIO SEDE 1:05

REVISÕES (DISCRIMINAÇÃO)	Nº	DATA	RUBRICA

CDHU Companhia de Desenvolvimento Habitacional e Urbano
Rua Boa Vista, 170 - São Paulo - Tel. 2505.2000 - CNPJ 47.865.597/0001-09

CONTRATO
TRIBUNAL DE CONTAS DO ESTADO DE SÃO PAULO

PROJETO
CONSERVAÇÃO DOS BRISES DO EDIFÍCIO SEDE

ENDEREÇO / MUNICÍPIO
AVENIDA RANGEL PESTANA, Nº315, CENTRO
SÃO PAULO-SP

DISCIPLINA
ARQUITETURA


ÁREA
ARQ

FOLHA
02/02

ASSUNTO
EDIFÍCIO SEDE
DETALHAMENTO DOS BRISES

ESCALA GRÁFICA
ESCALA NOMINAL
INDICADA
DATA
JAN/2023

ESPAÇO PARA APROVAÇÃO

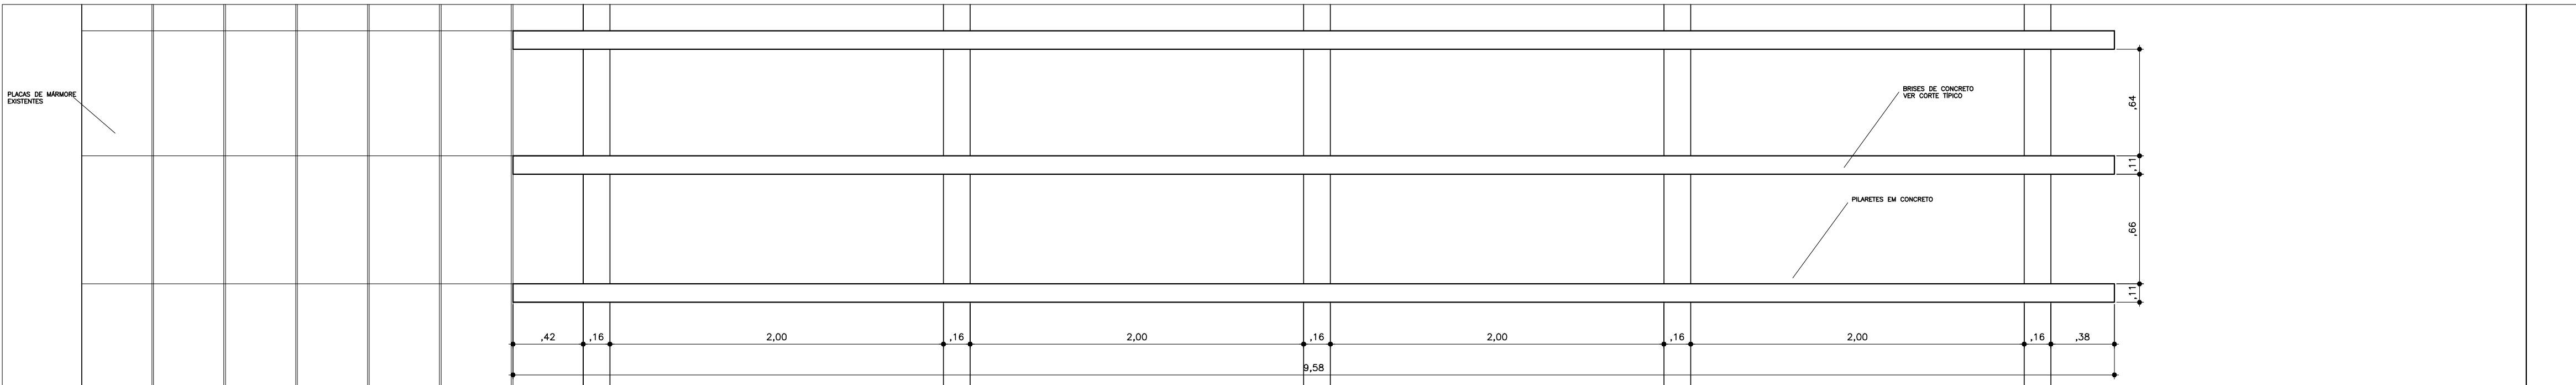

AMPLIAÇÃO DOS BRISES - FACHADA POSTERIOR
EDIFÍCIO SEDE 1:25