


ÁREA DE INTERVENÇÃO – VER
AMPLIAÇÃO NA FOLHA 5

Elevador de uso restrito

Área reservada para a
execução da casa de
máquinas

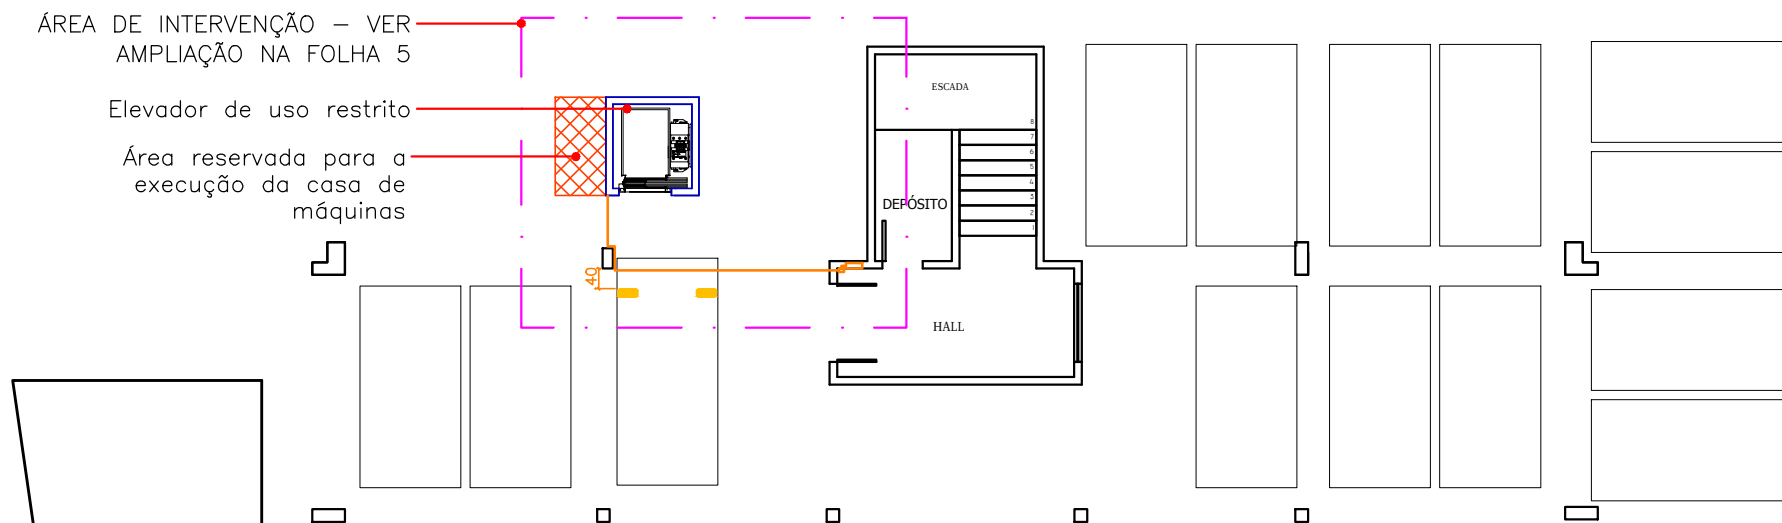

ESTACIONAMENTO

ARQUIVO

PLANTA SUB-SOLO

TRIBUNAL DE CONTAS DO ESTADO DE SÃO PAULO

TÍTULO:
Implantação de elevador de uso restrito – UR-2 – Subsolo

ASSUNTO:
—


ESCALA:
1:150

FOLHA:

2

ÁREA DE INTERVENÇÃO – VER
AMPLIAÇÃO NA FOLHA 6

Elevador de uso restrito

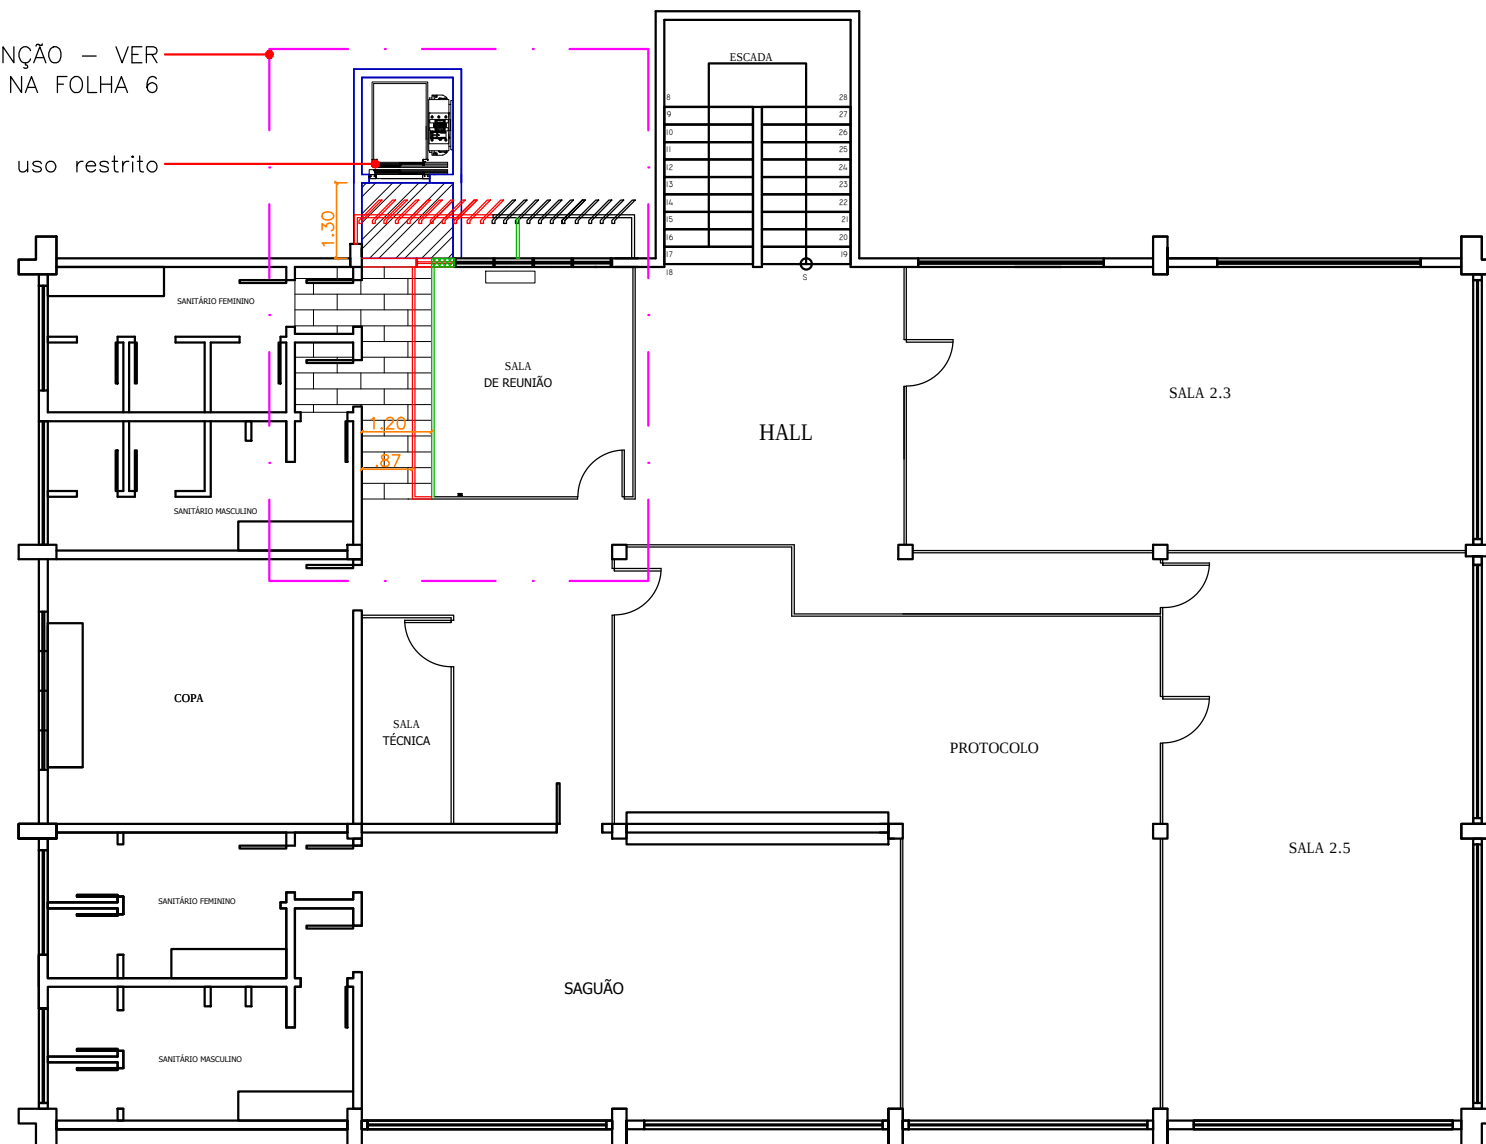

PLANTA TÉRREO

TRIBUNAL DE CONTAS DO ESTADO DE SÃO PAULO

TÍTULO:
Implantação de elevador de uso restrito – UR-2 – Térreo

ASSUNTO:
—


ESCALA:
1:130

FOLHA:

3

ÁREA DE INTERVENÇÃO – VER
AMPLIAÇÃO NA FOLHA 7

Elevador de uso restrito

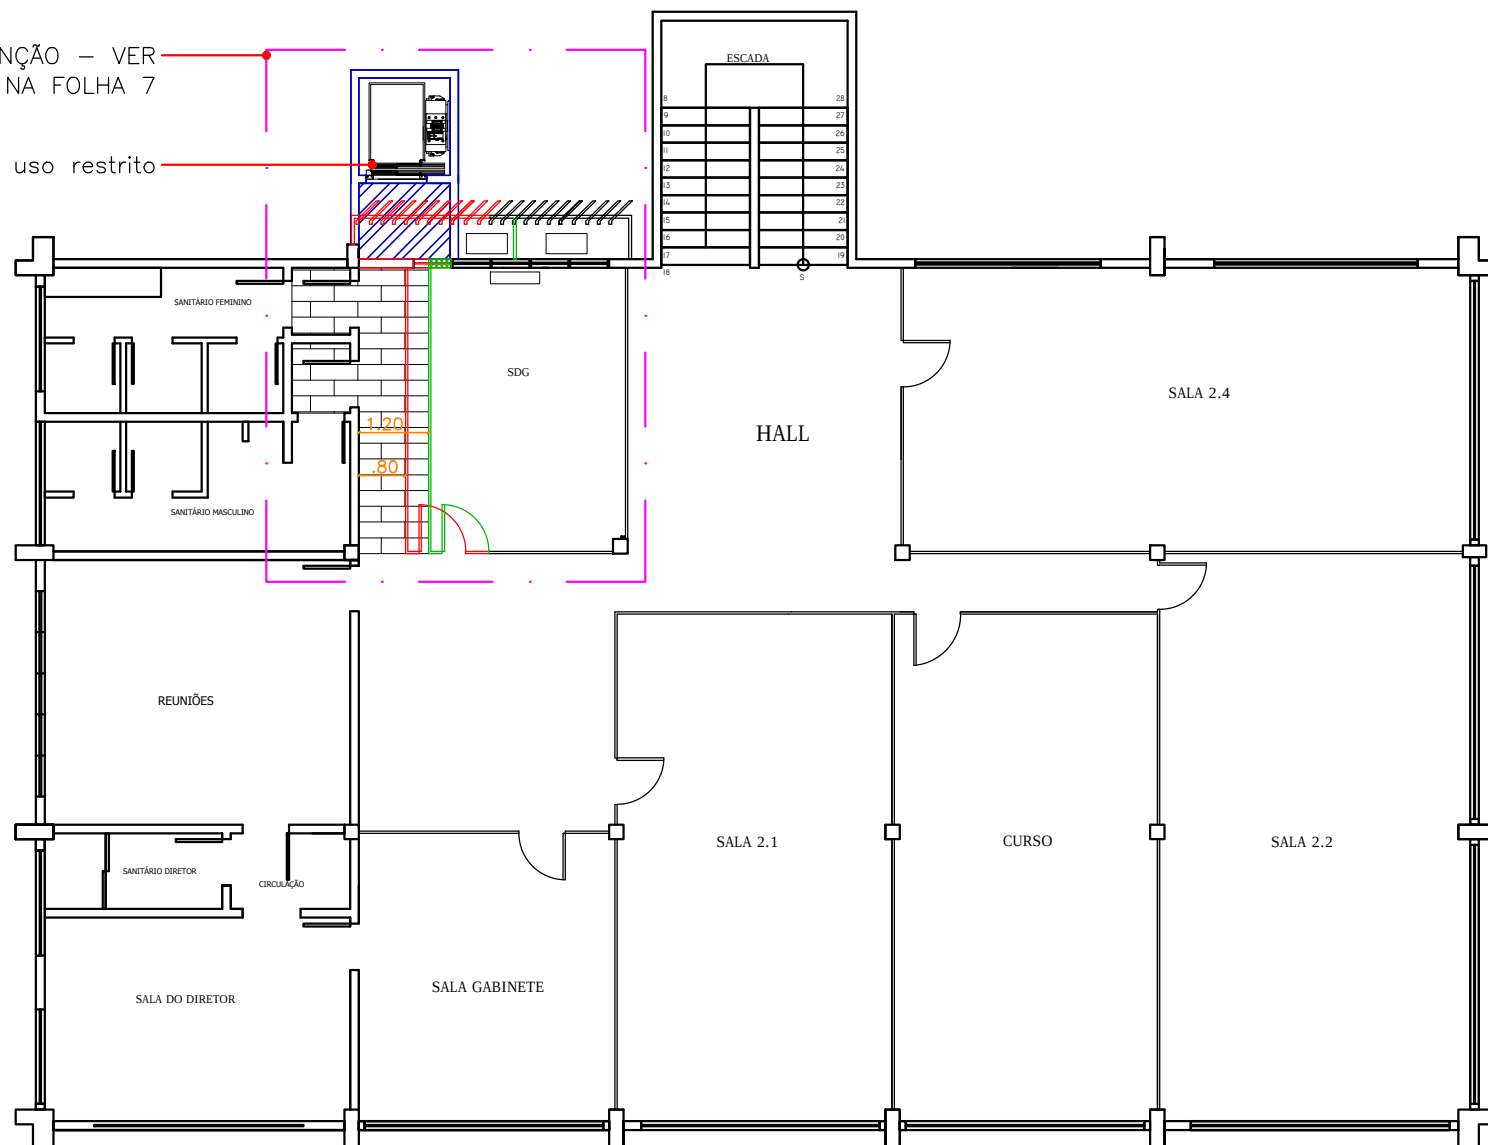

PLANTA 1º ANDAR

TRIBUNAL DE CONTAS DO ESTADO DE SÃO PAULO

TÍTULO:
Implantação de elevador de uso restrito – UR-2 – Pav. Superior

ASSUNTO:
—

ESCALA:
1:130

FOLHA:

4

Elevador de uso restrito

Caixa de corrida do elevador de
uso restrito, em estrutura metálica

Área reservada para a execução da
casa de máquinas

Eletroduto aparente
a ser instalado, correndo pelo teto

Pilar existente

Limitador de vaga "bate-roda" a
ser instalado

Vaga de garagem existente

Recorte na alvenaria para passagem do eletroduto

Caixa de distribuição a ser instalada

Quadro de energia existente

TRIBUNAL DE CONTAS DO ESTADO DE SÃO PAULO


TÍTULO:
Detalhe do elevador de uso restrito - UR-2 - Subsolo

ASSUNTO:
—

ESCALA:
1:150

FOLHA:

5

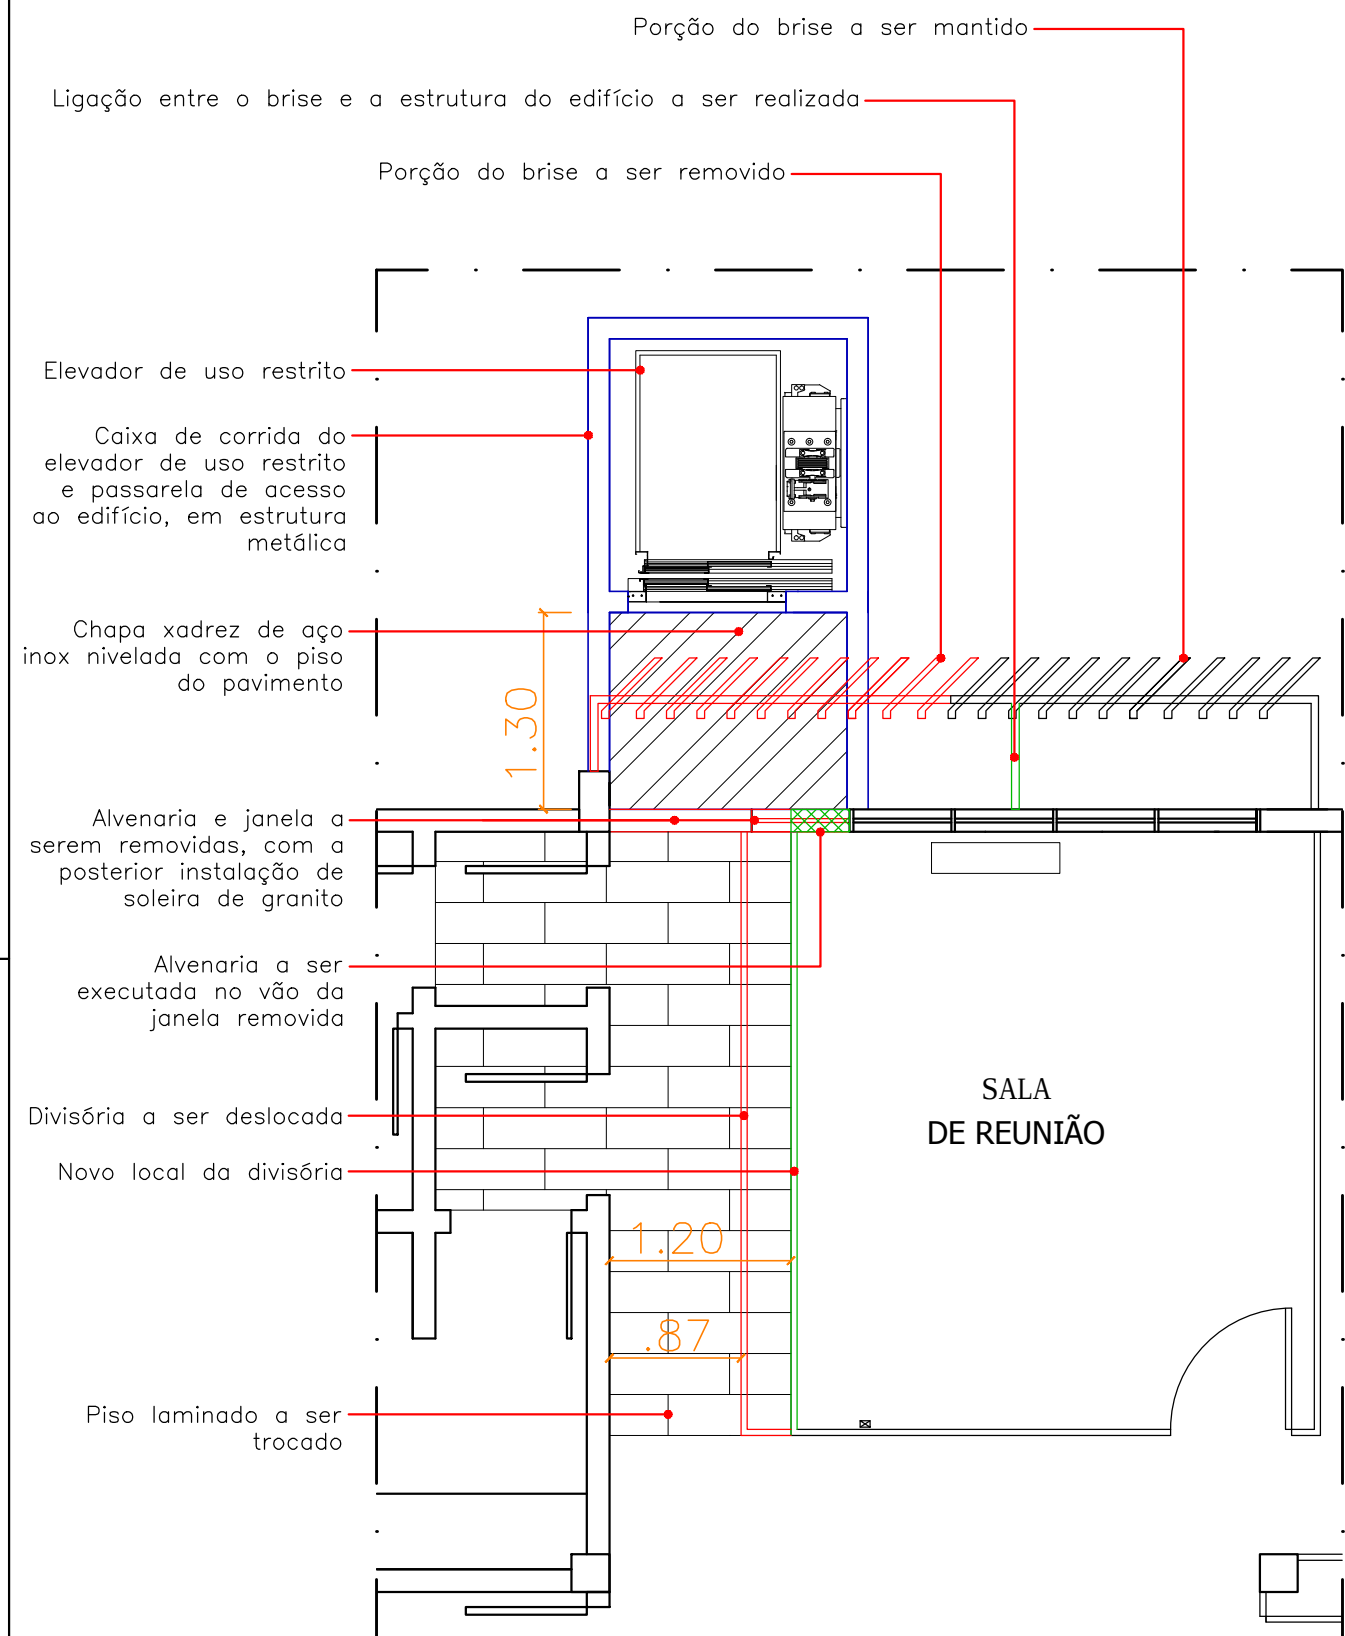

TRIBUNAL DE CONTAS DO ESTADO DE SÃO PAULO

TÍTULO: Detalhe do elevador de uso restrito - UR-2 - Térreo

ASSUNTO:

ESCALA: 1:50

FOLHA:

6

