


ÁREA DE INTERVENÇÃO – VER AMPLIAÇÃO NA FOLHA 2

Cobertura metálica existente

Cobertura metálica a ser instalada

Cobertura metálica existente

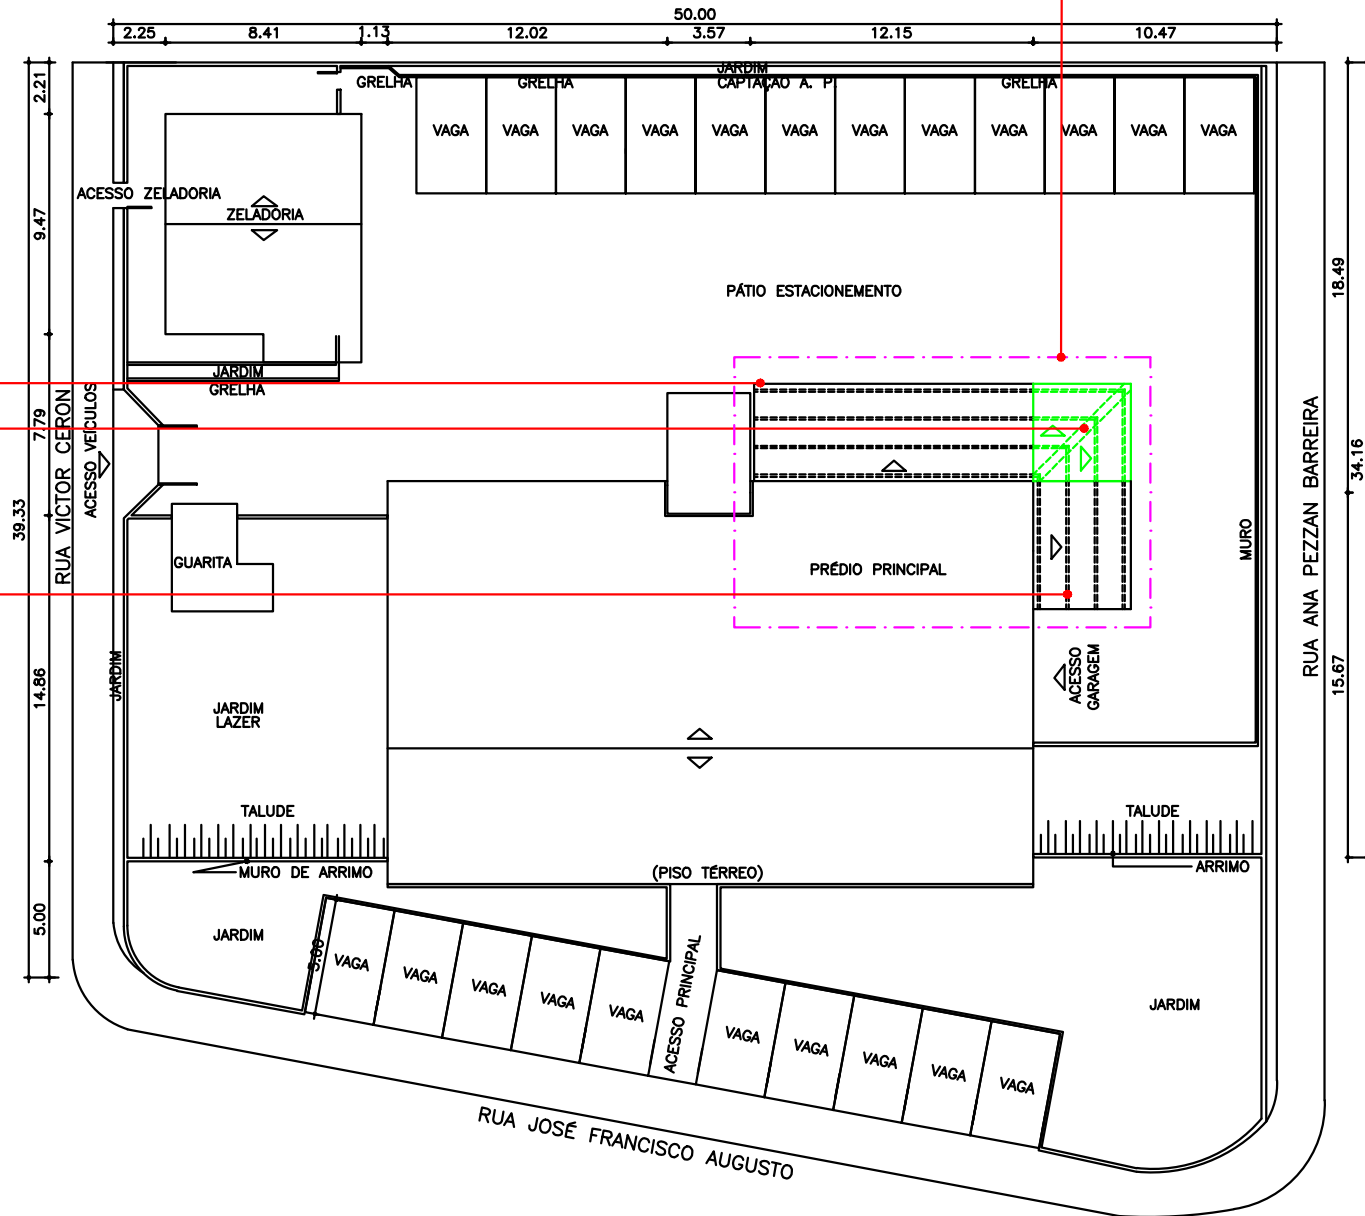

TRIBUNAL DE CONTAS DO ESTADO DE SÃO PAULO

TÍTULO: Instalação de cobertura metálica – UR-2 – Implantação

ASSUNTO:

ESCALA: 1:325

FOLHA:

1

Treliça metálica e cumeeira metálica na divisão de águas a serem instaladas

Sentido de queda da água

Terças metálicas a serem instaladas

Terças metálicas existentes

Cobertura metálica ondulada existente

Cobertura metálica ondulada a ser instalada

Sentido de queda da água

Cobertura metálica ondulada existente

PRÉDIO PRINCIPAL

TRIBUNAL DE CONTAS DO ESTADO DE SÃO PAULO

TÍTULO:
Instalação de cobertura metálica - UR-2

ASSUNTO:
—

ESCALA:
1:80

FOLHA:

2