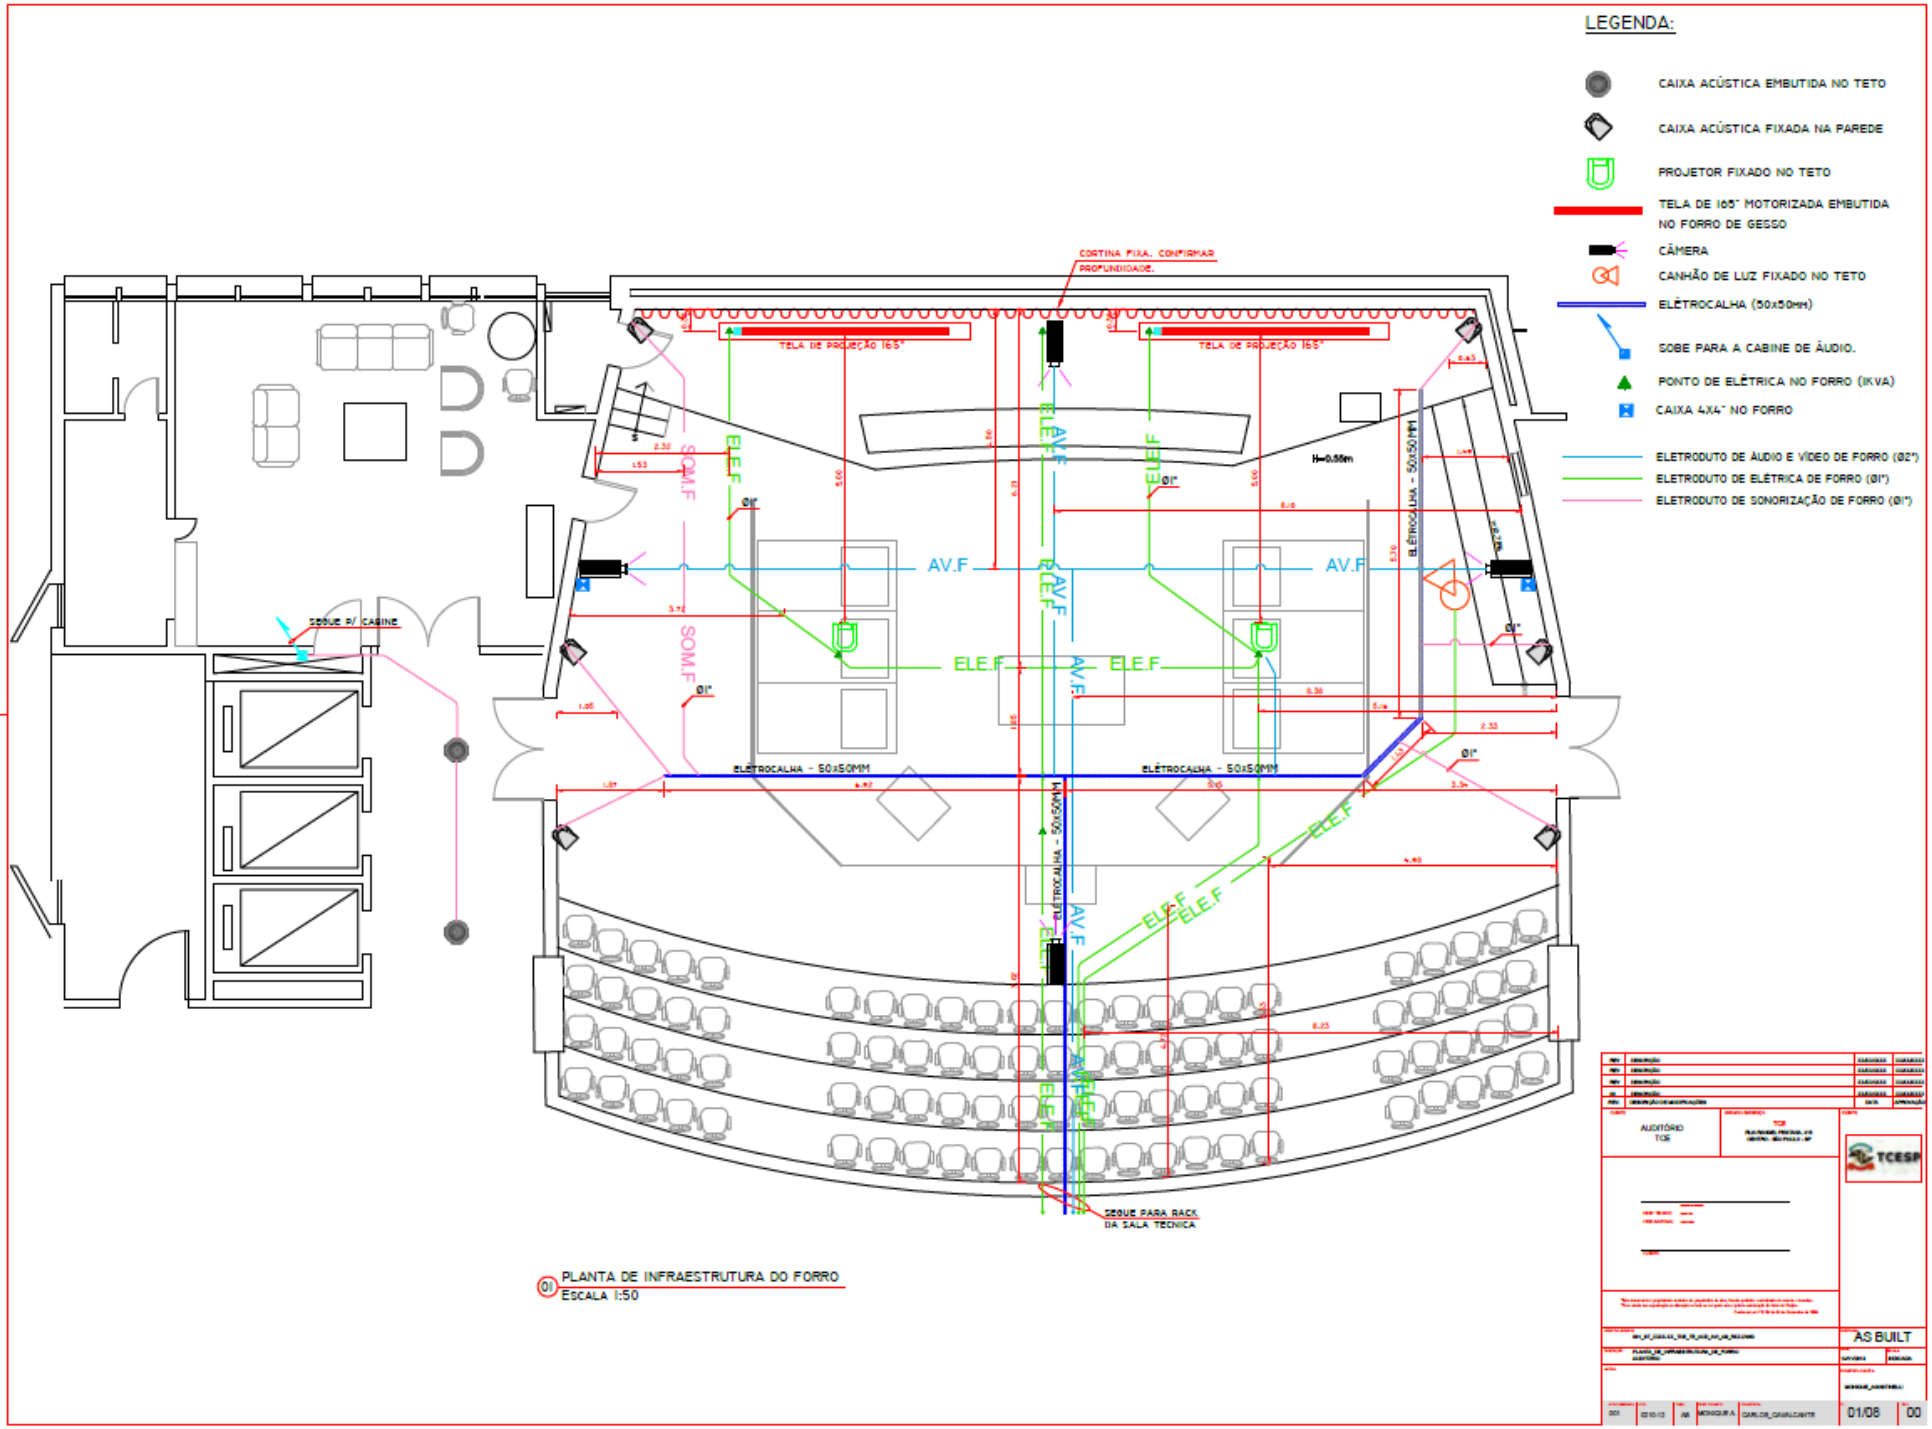

01 PLANTA DE INFRAESTRUTURA DO FORRO
Escala 1:50