



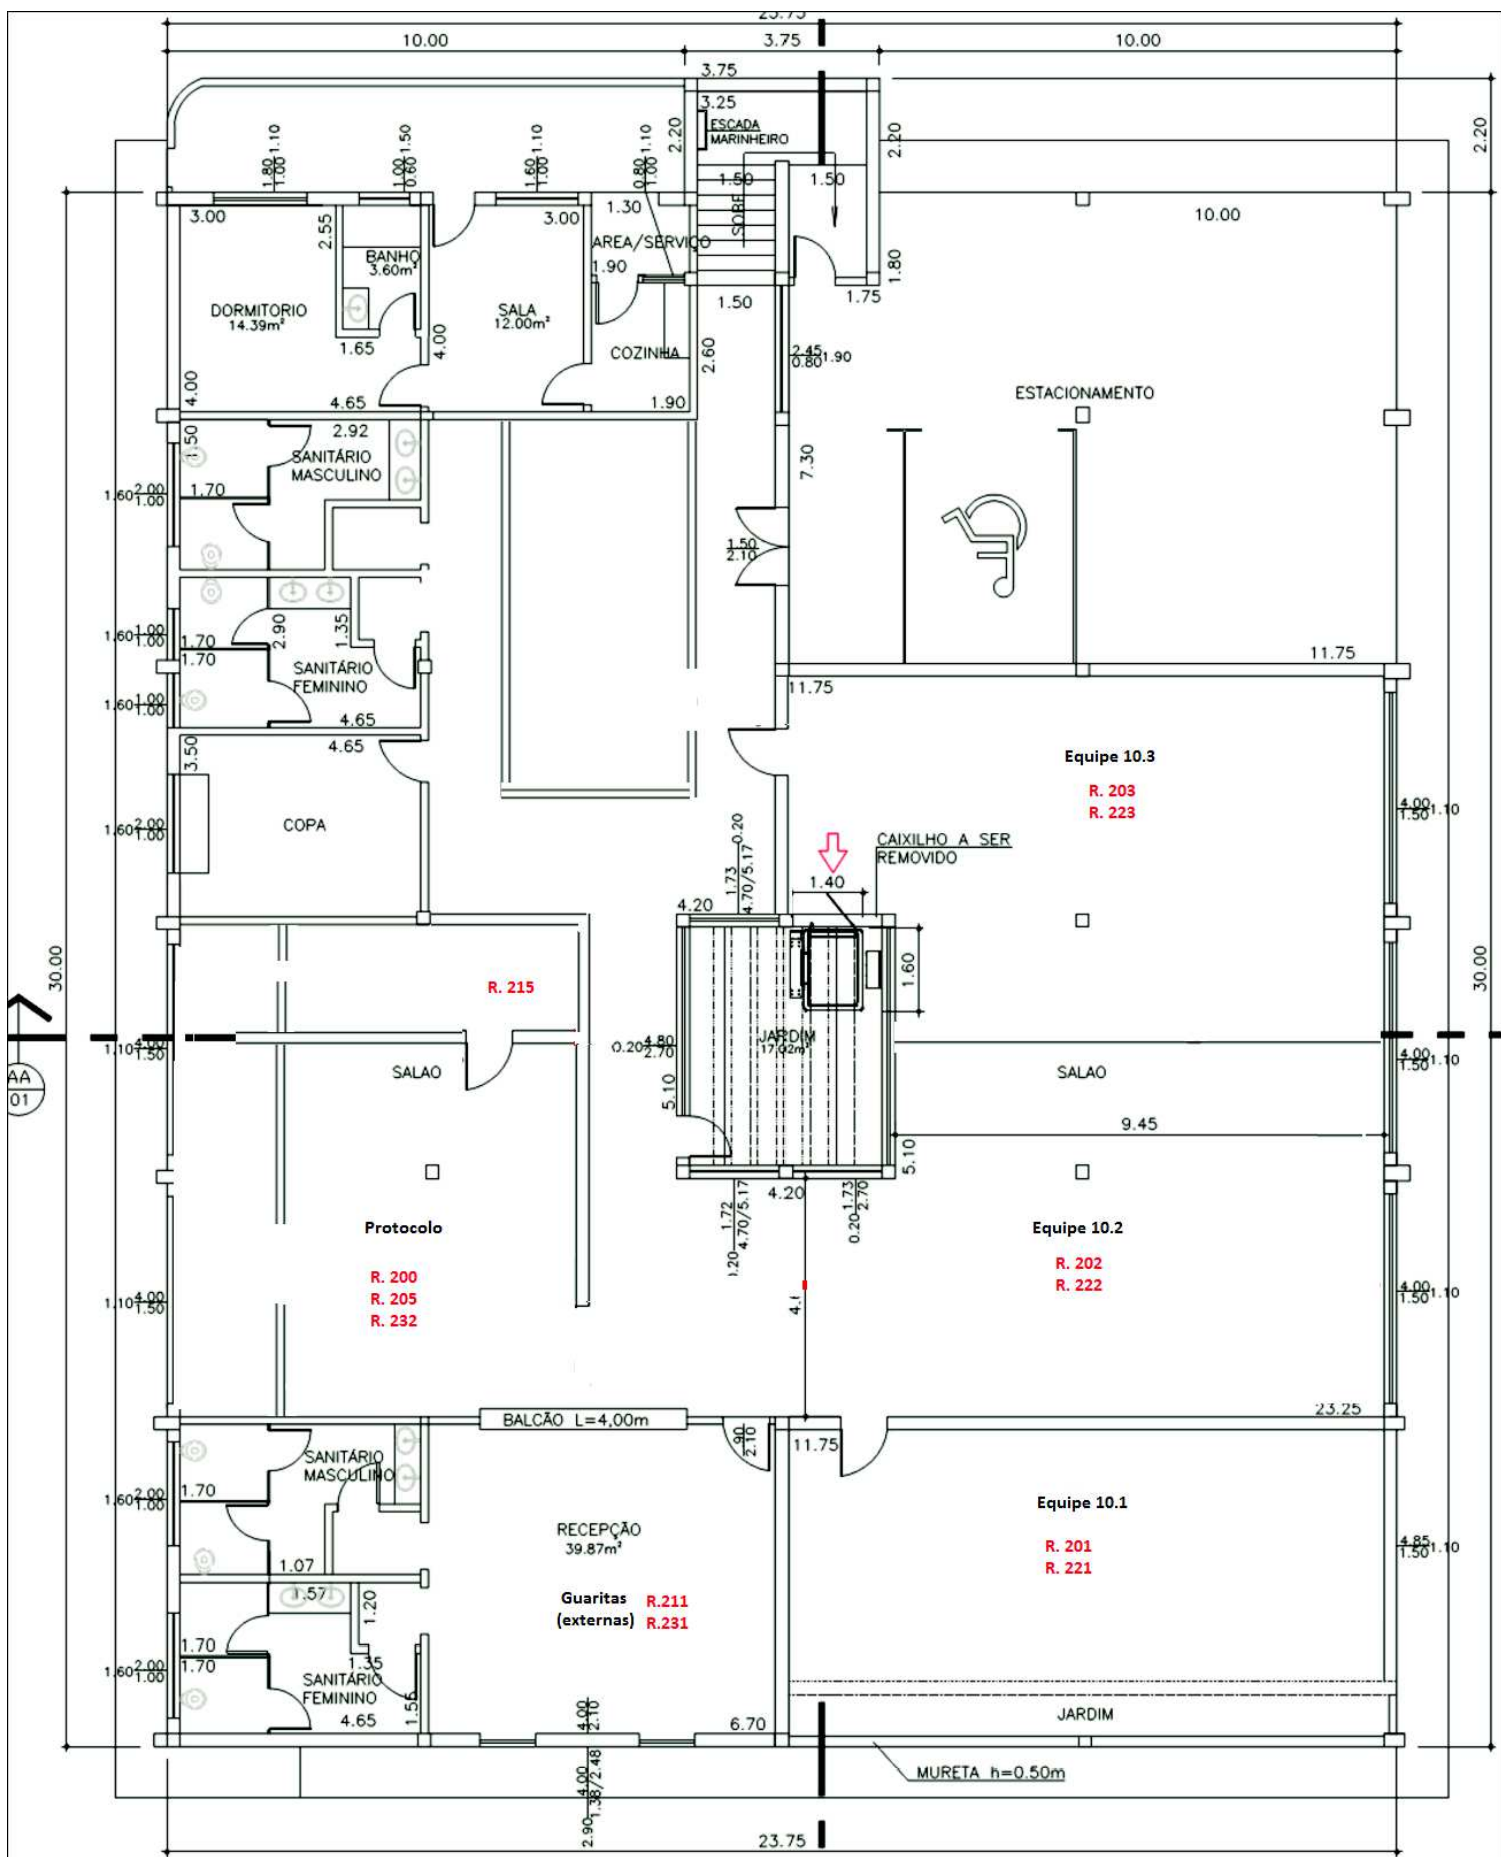

ANEXO D

PLANTA PAVIMENTO TÉRREO

ANEXO D

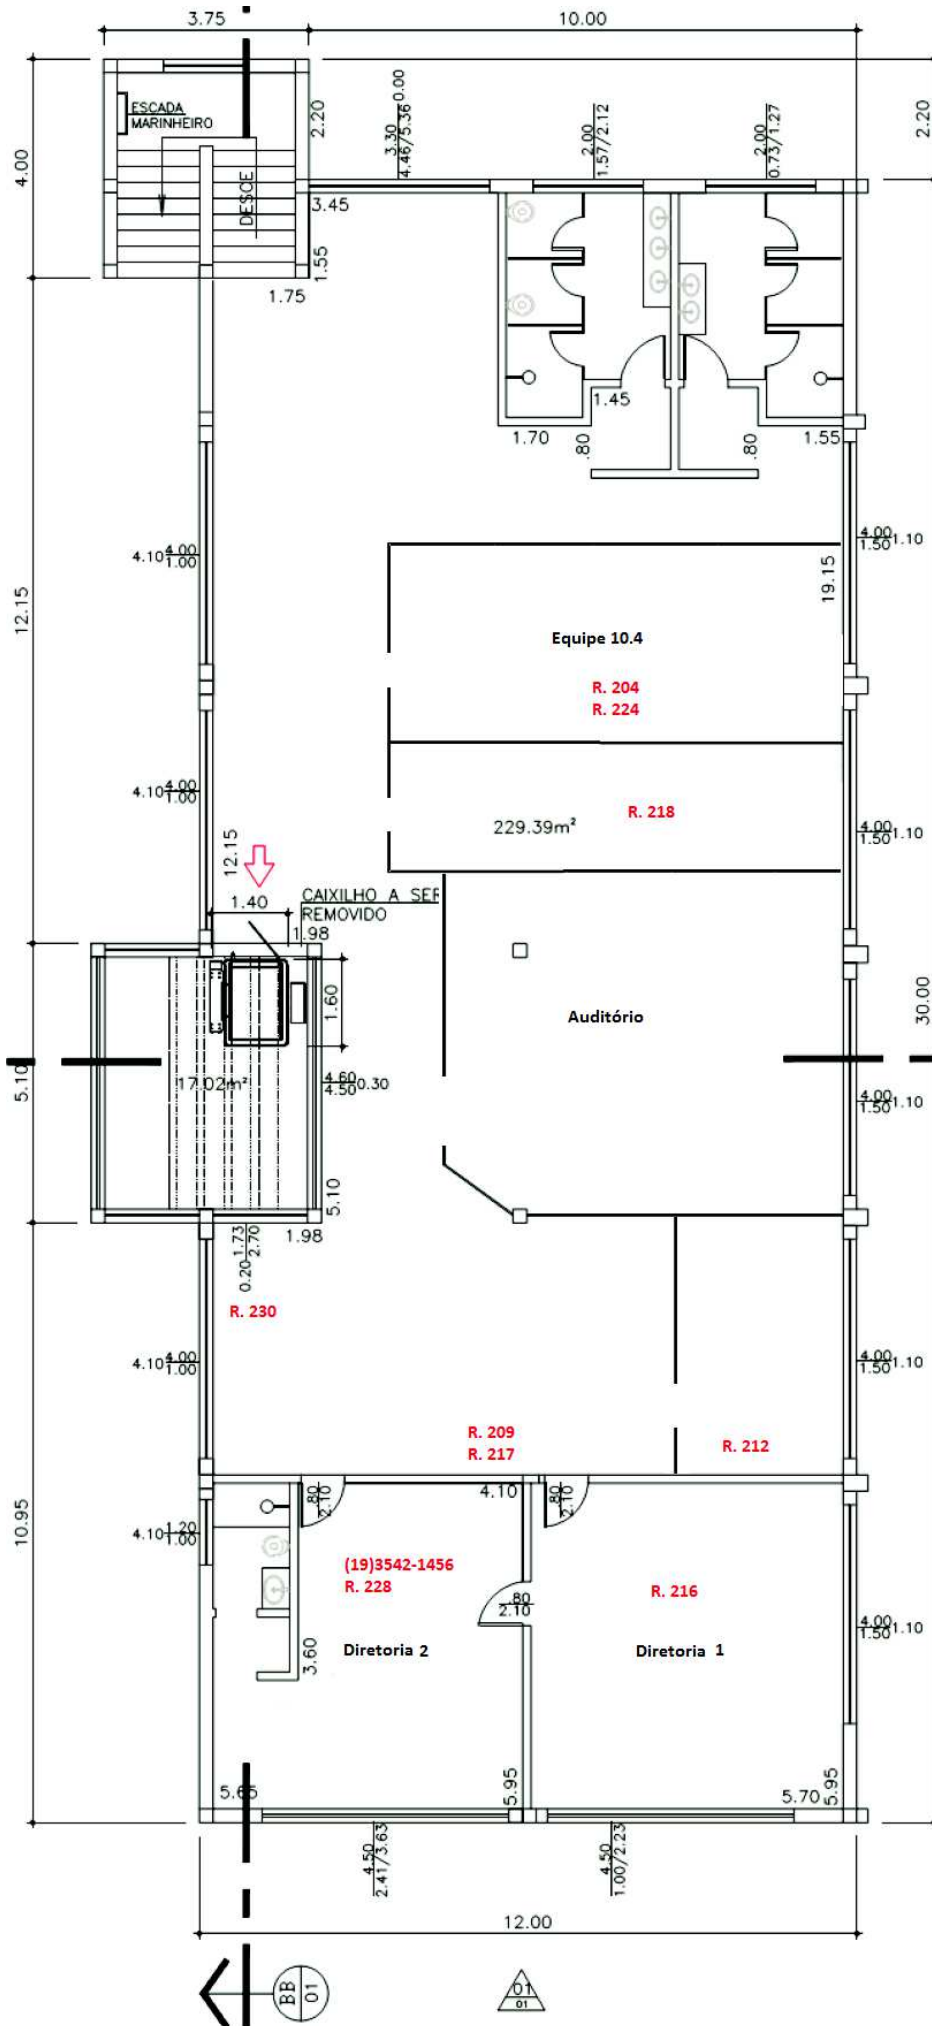

PAVIMENTO SUPERIOR