


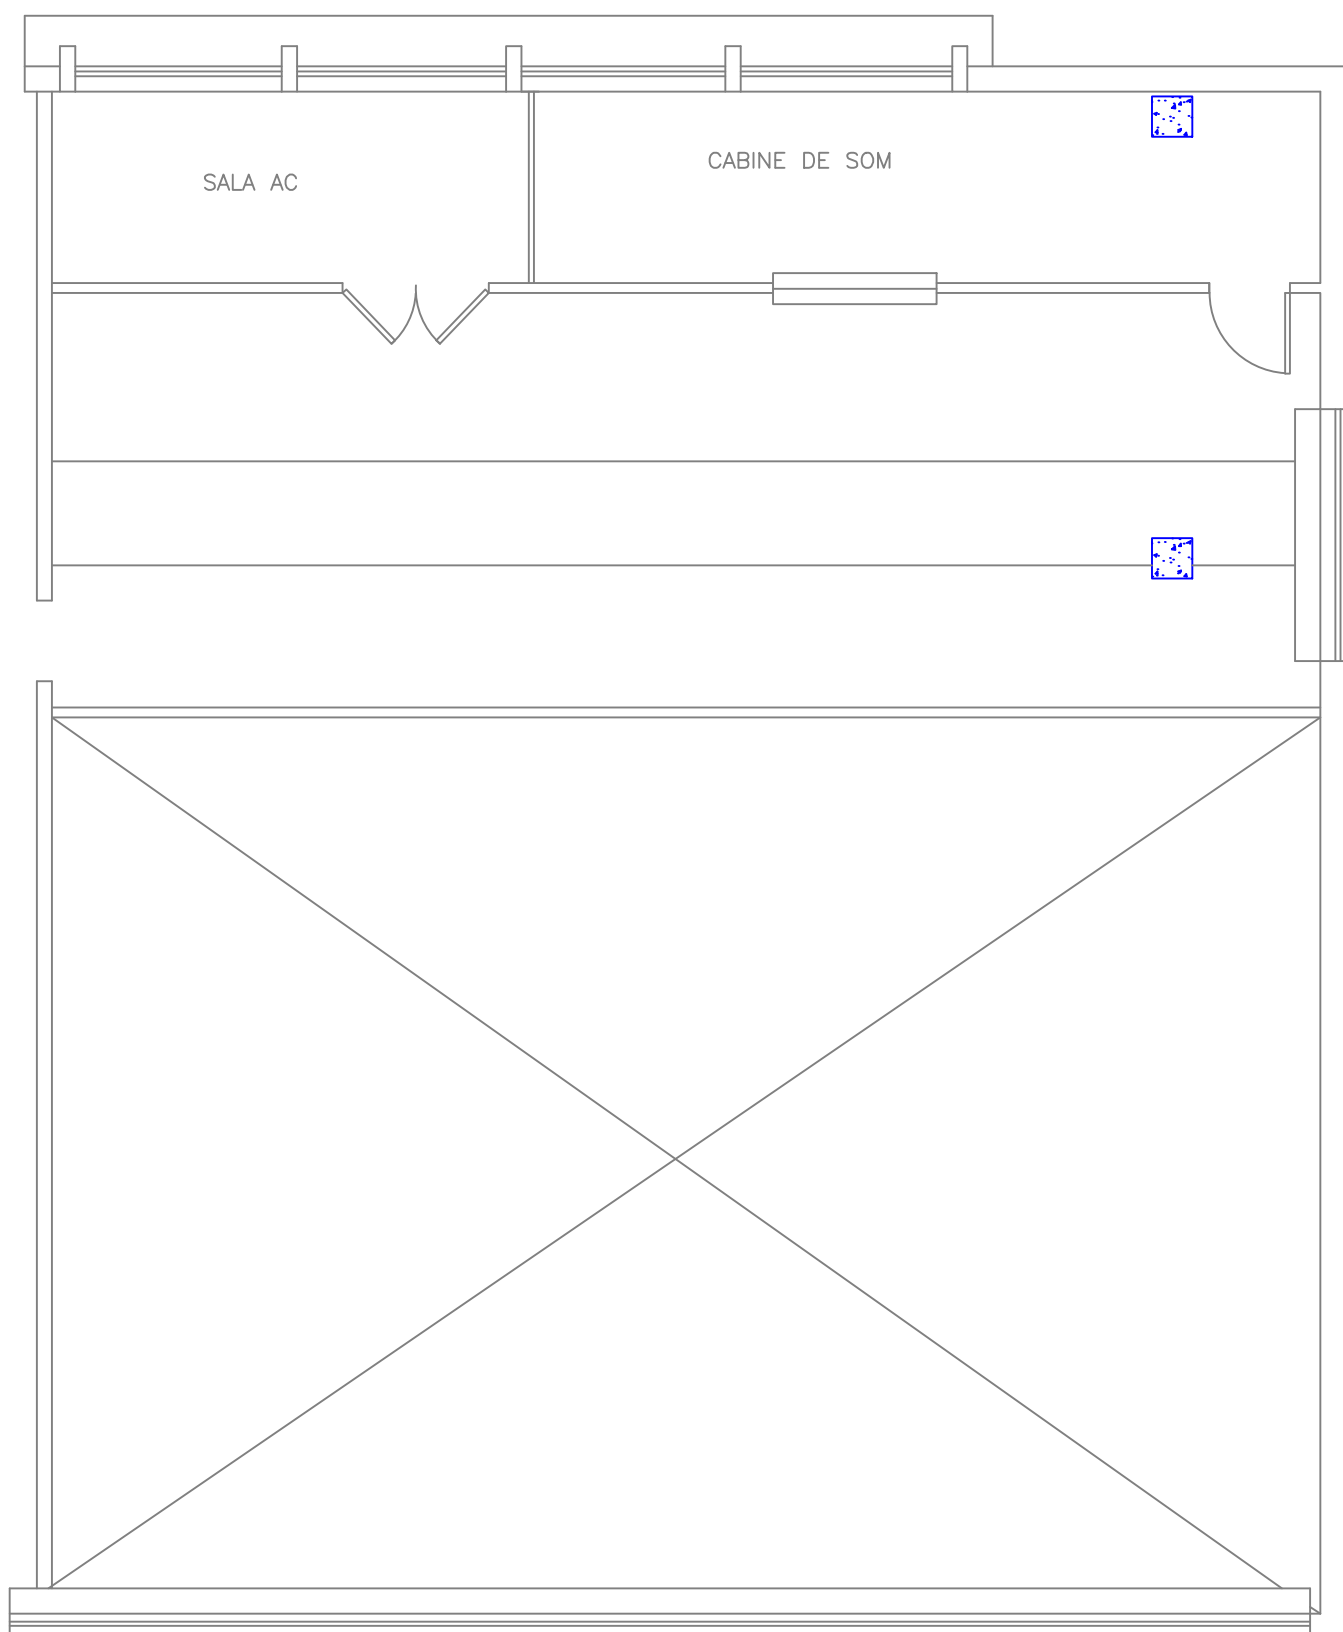

PLANTA PAVIMENTO 17 – EDIFÍCIO SEDE

TRIBUNAL DE CONTAS DO ESTADO DE SÃO PAULO			
TÍTULO AUDITÓRIO - 17º PAVIMENTO			FOLHA
ASSUNTO		ESCALA	DATA
CONSTRUÇÃO CIVIL		1:75	

1B