


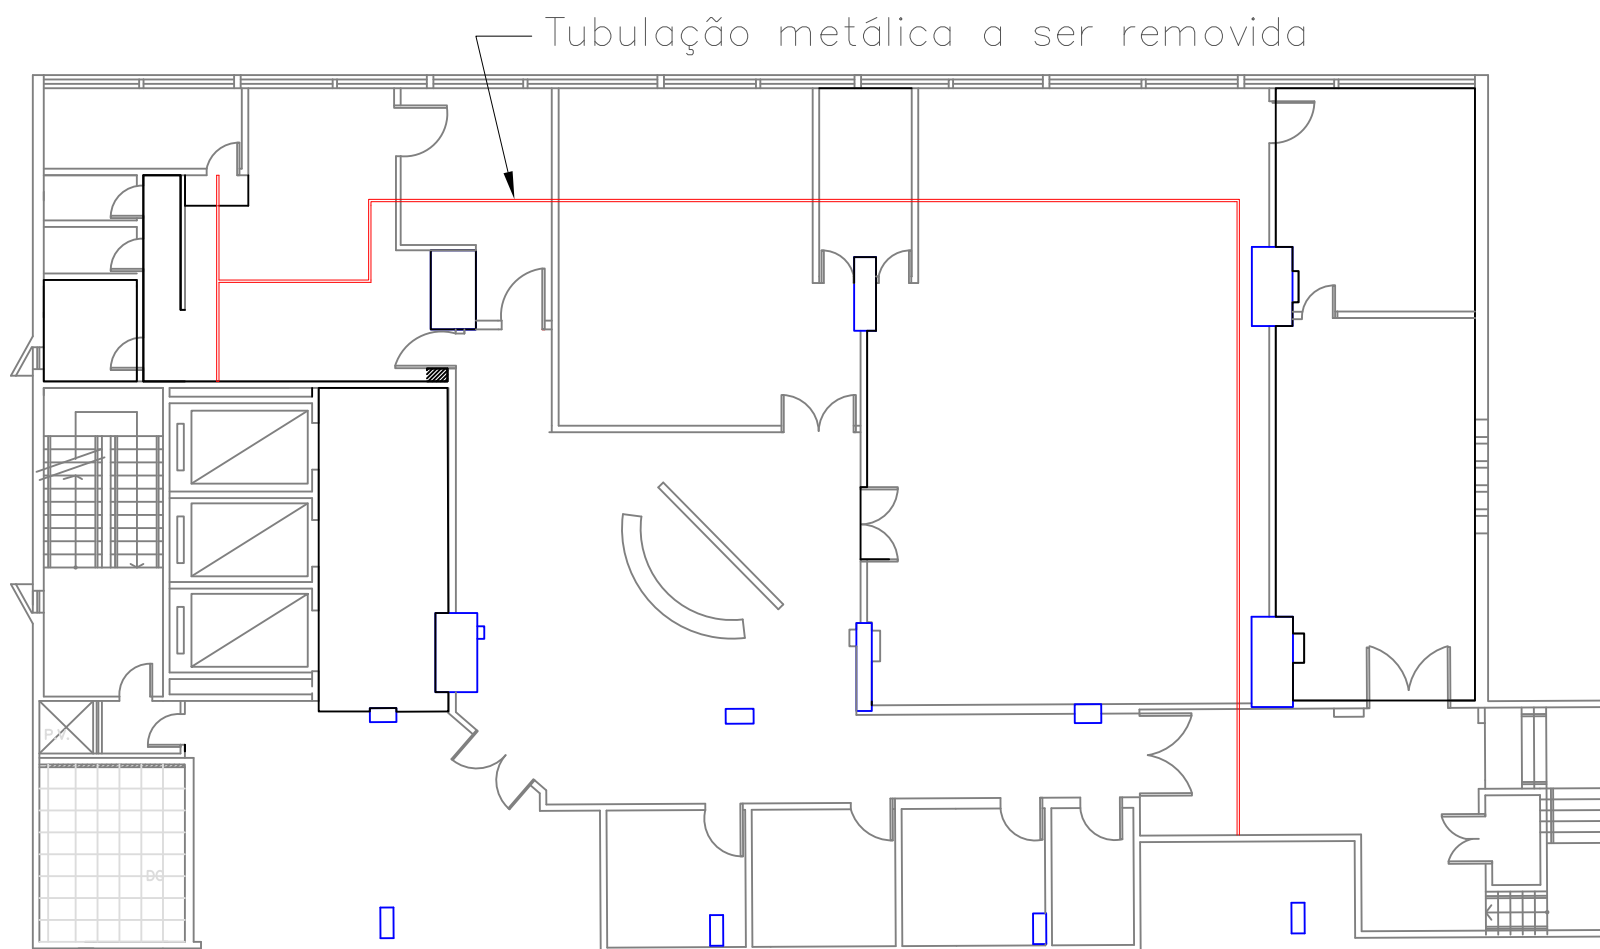

TRIBUNAL DE CONTAS DO ESTADO DE SÃO PAULO

TÍTULO:
Croqui Infraestrutura - 1º Subsolo - Anexo I

FOLHA:

ASSUNTO:
Tubulação Metálica

ESCALA:
S/E

DATA:
Rev 0

2