


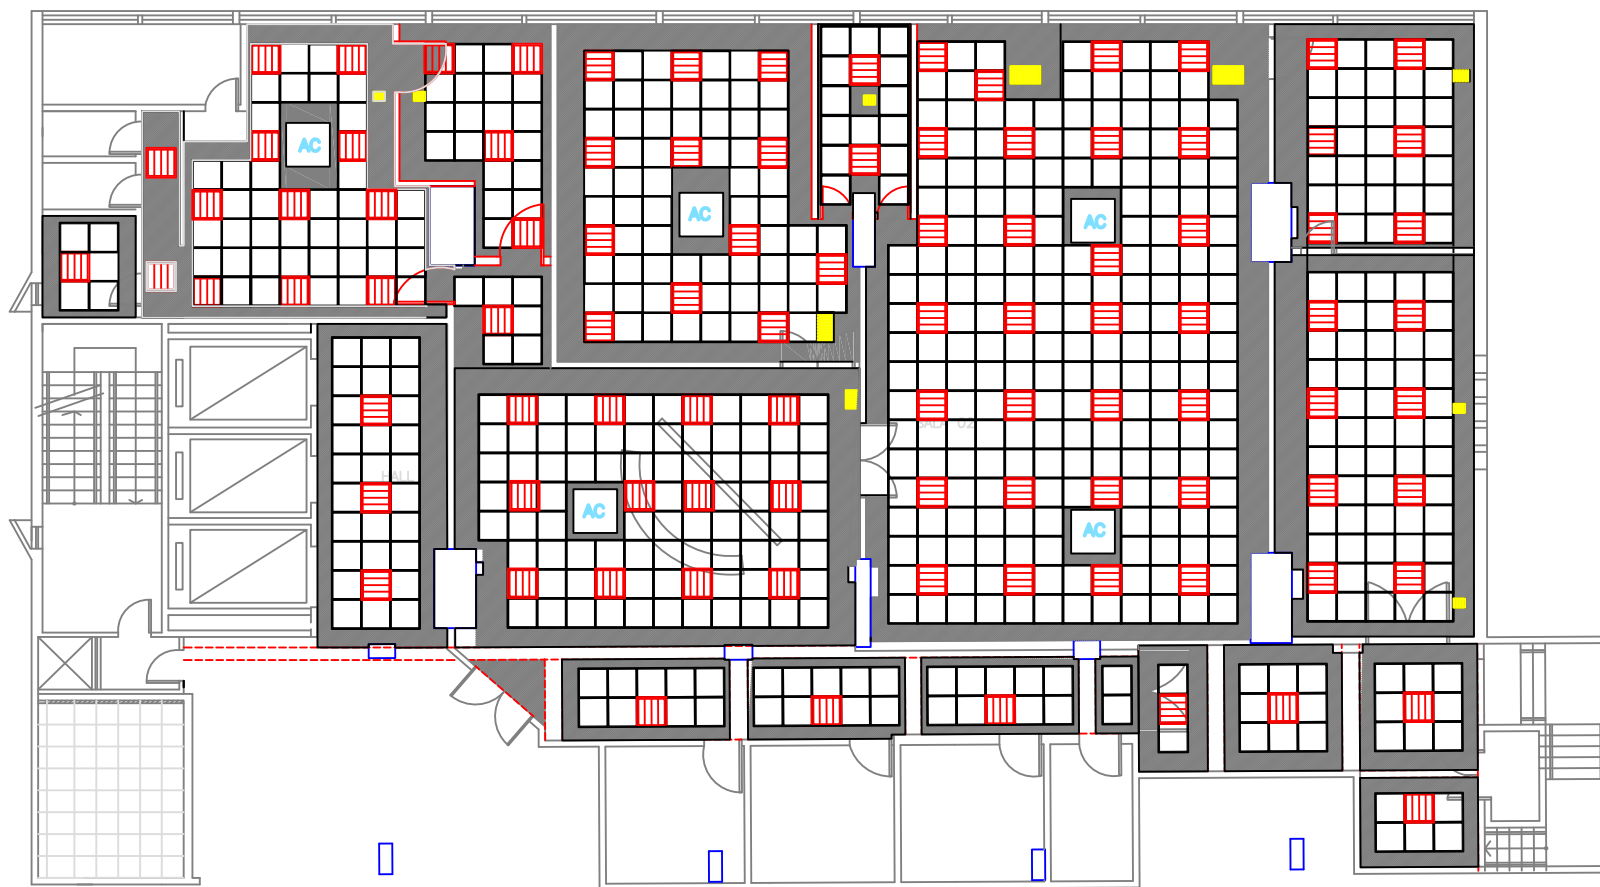

Legenda:

 Luminária

 Gesso

 Placa de Forro Metálico

 Grelhas do Ar

TRIBUNAL DE CONTAS DO ESTADO DE SÃO PAULO

TÍTULO:

Paginação Sugerida - 1º Subsolo - Anexo I

FOLHA:

3

ASSUNTO:

Forro

ESCALA:

1:150

DATA:

Rev 0