


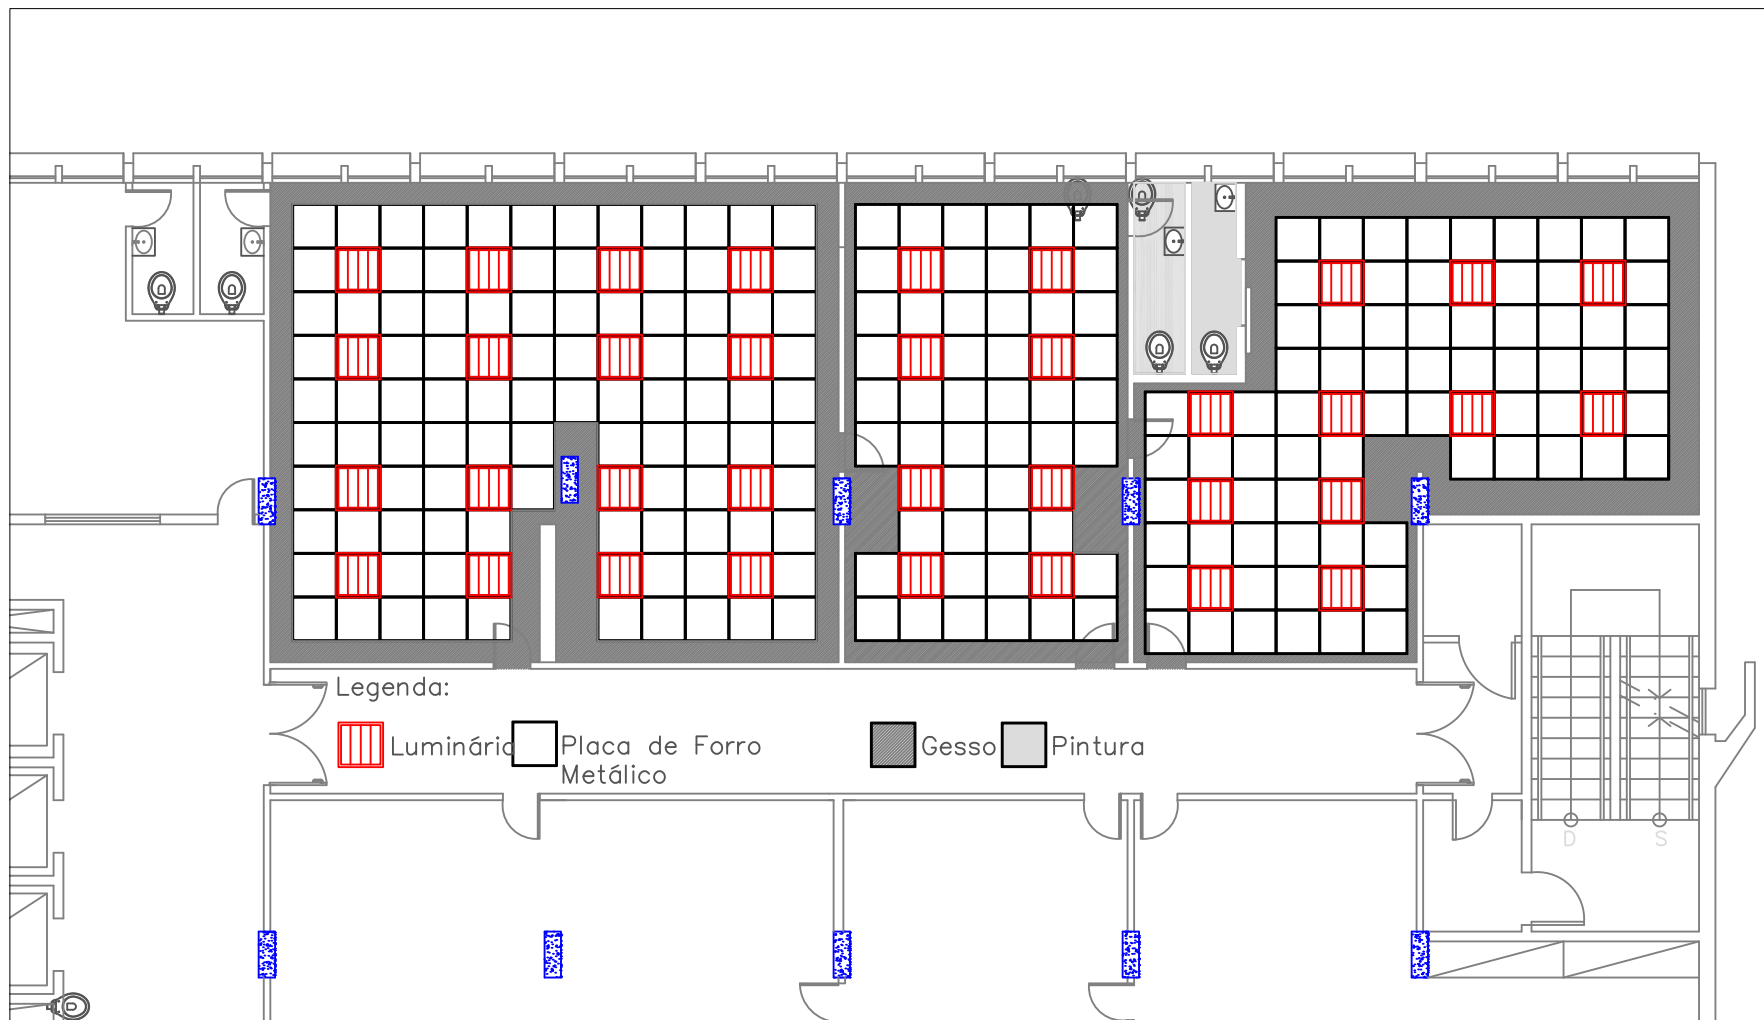

Legenda:

Luminária

Gesso

Placa de Forro

Grelhas do Ar

TRIBUNAL DE CONTAS DO ESTADO DE SÃO PAULO

TÍTULO: Paginação Sugerida - 3º Andar - Anexo I

FOLHA:

ASSUNTO: Forro

ESCALA: 1:100

DATA: Rev 0

6