


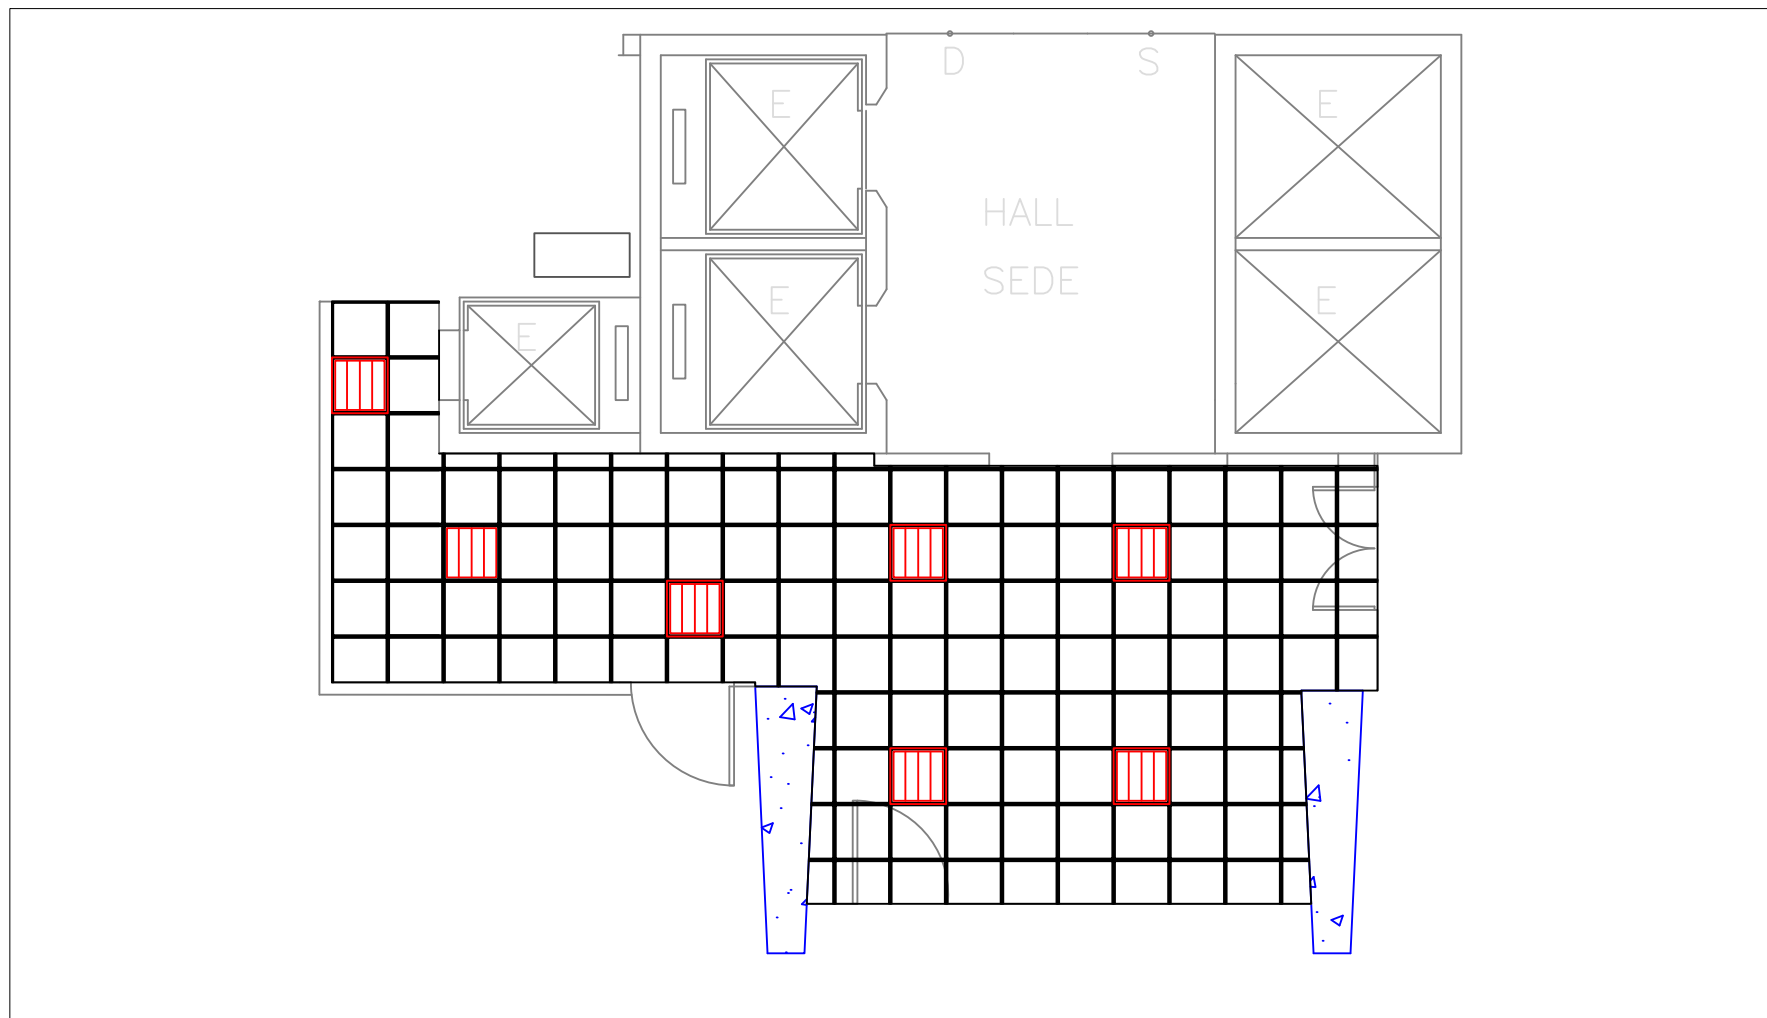

Legenda:



Luminária



Gesso



Placa de Forro



Grelhas do Ar

TRIBUNAL DE CONTAS DO ESTADO DE SÃO PAULO

TÍTULO:

Paginação Sugerida - 1º Subsolo - Sede

FOLHA:

7

ASSUNTO:

Forro

ESCALA:

1:80

DATA:

Rev 0