



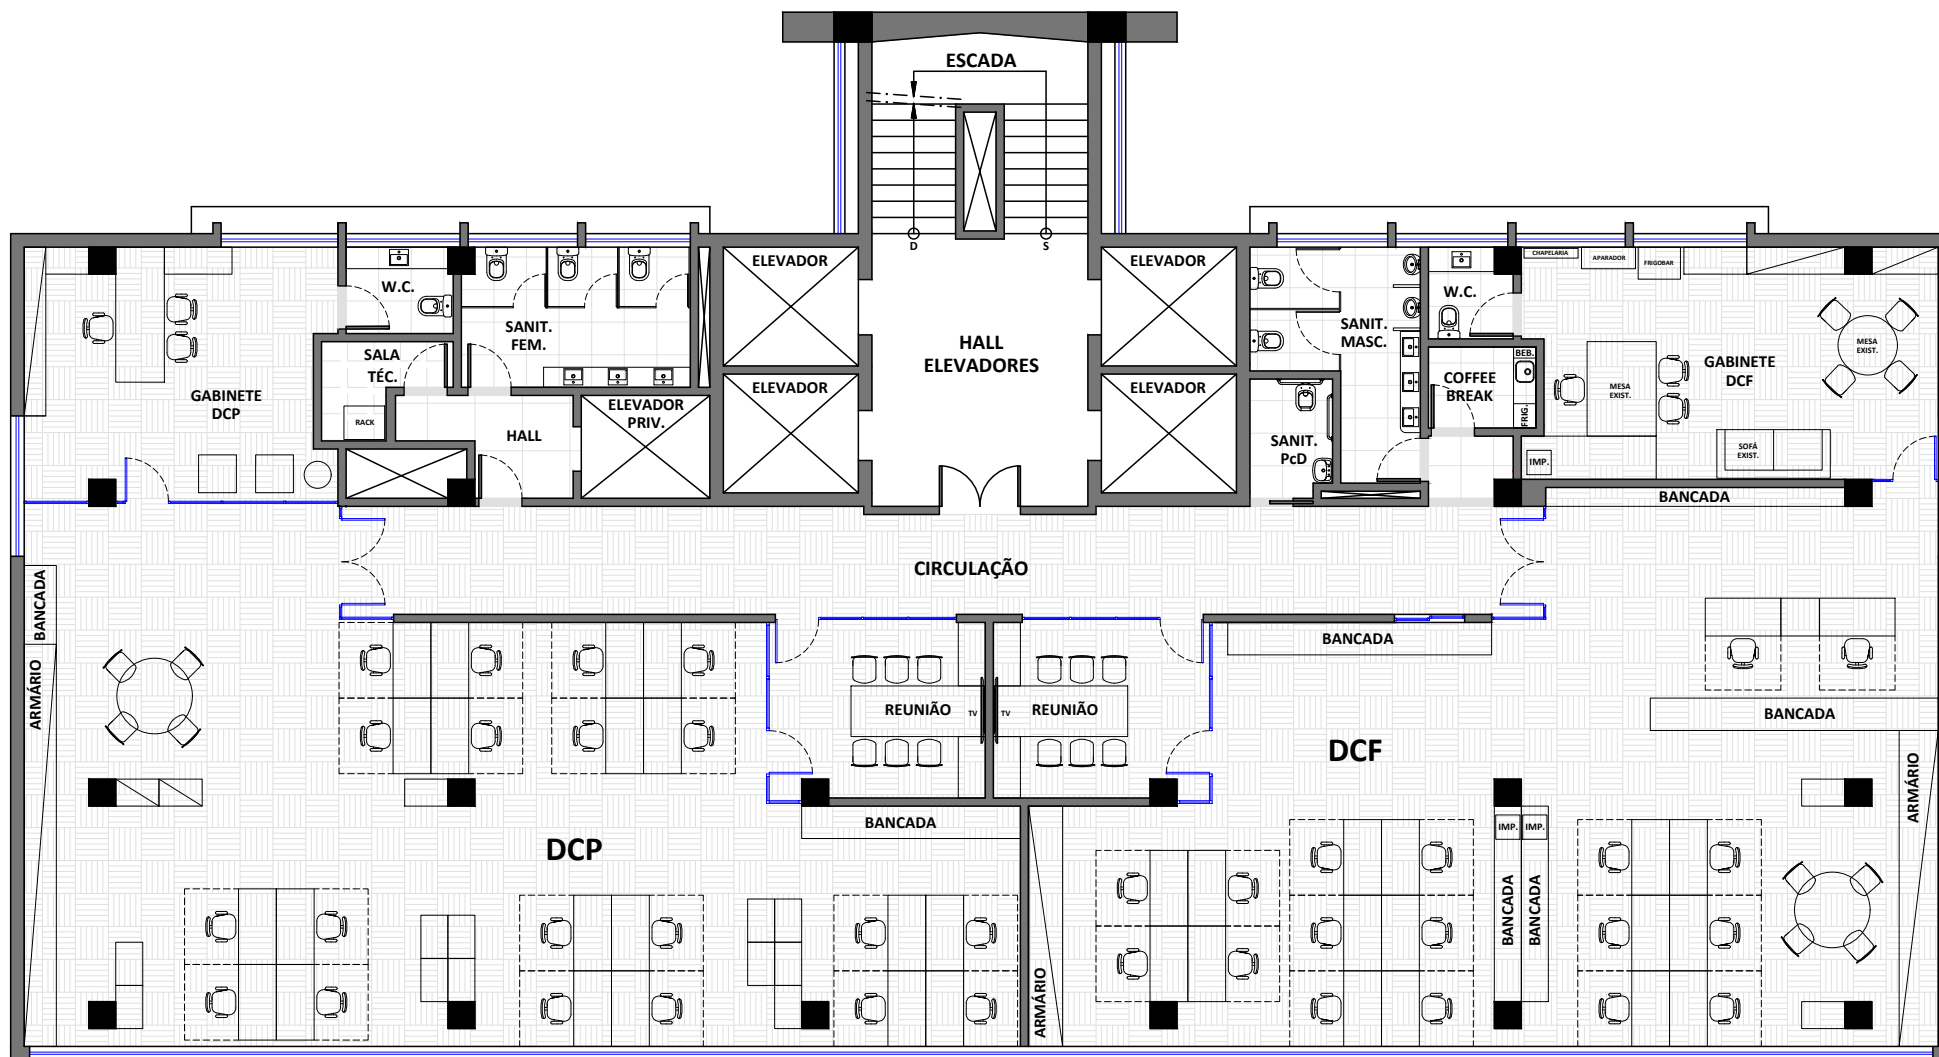

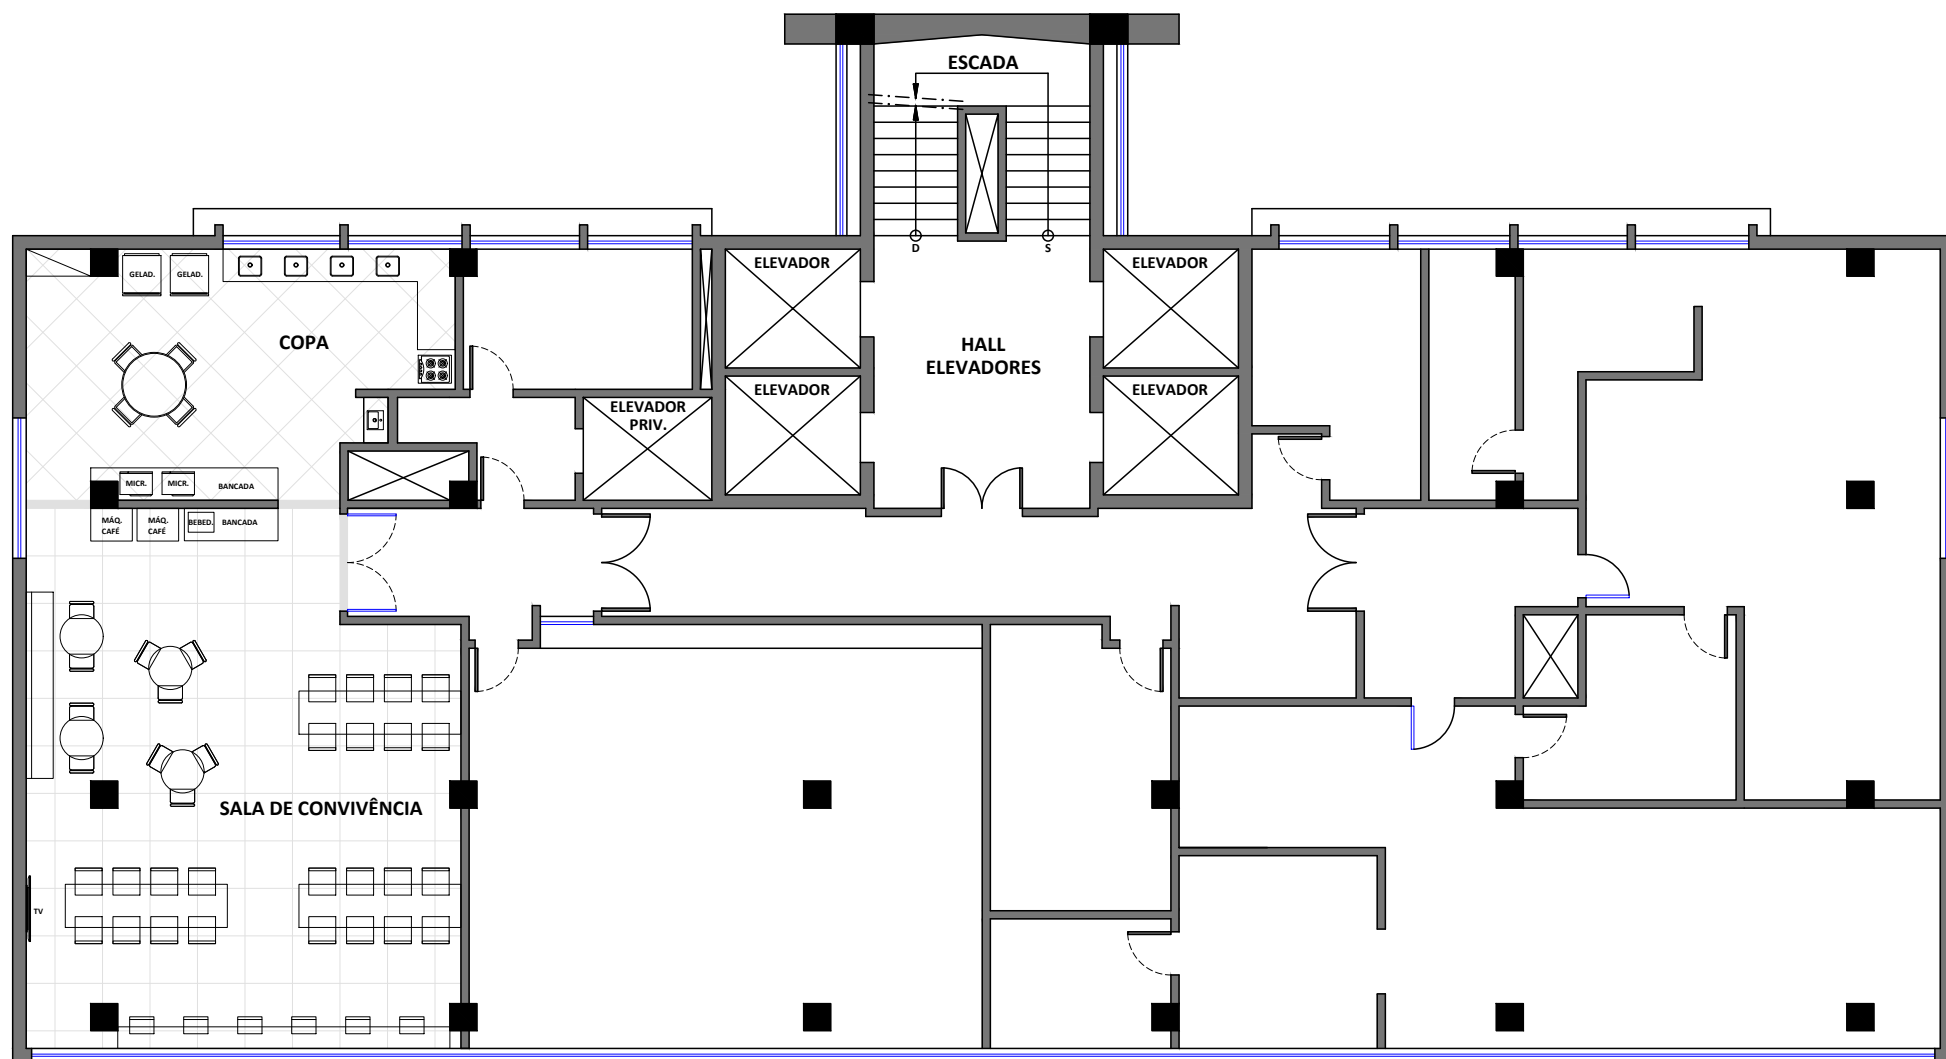

TÍTULO
LAYOUT

CIDADE
SÃO PAULO

EDIFÍCIO
SEDE


ANDAR
7º

ESCALA
1:140

FOLHA
02



TCESP
Tribunal de Contas
do Estado de São Paulo

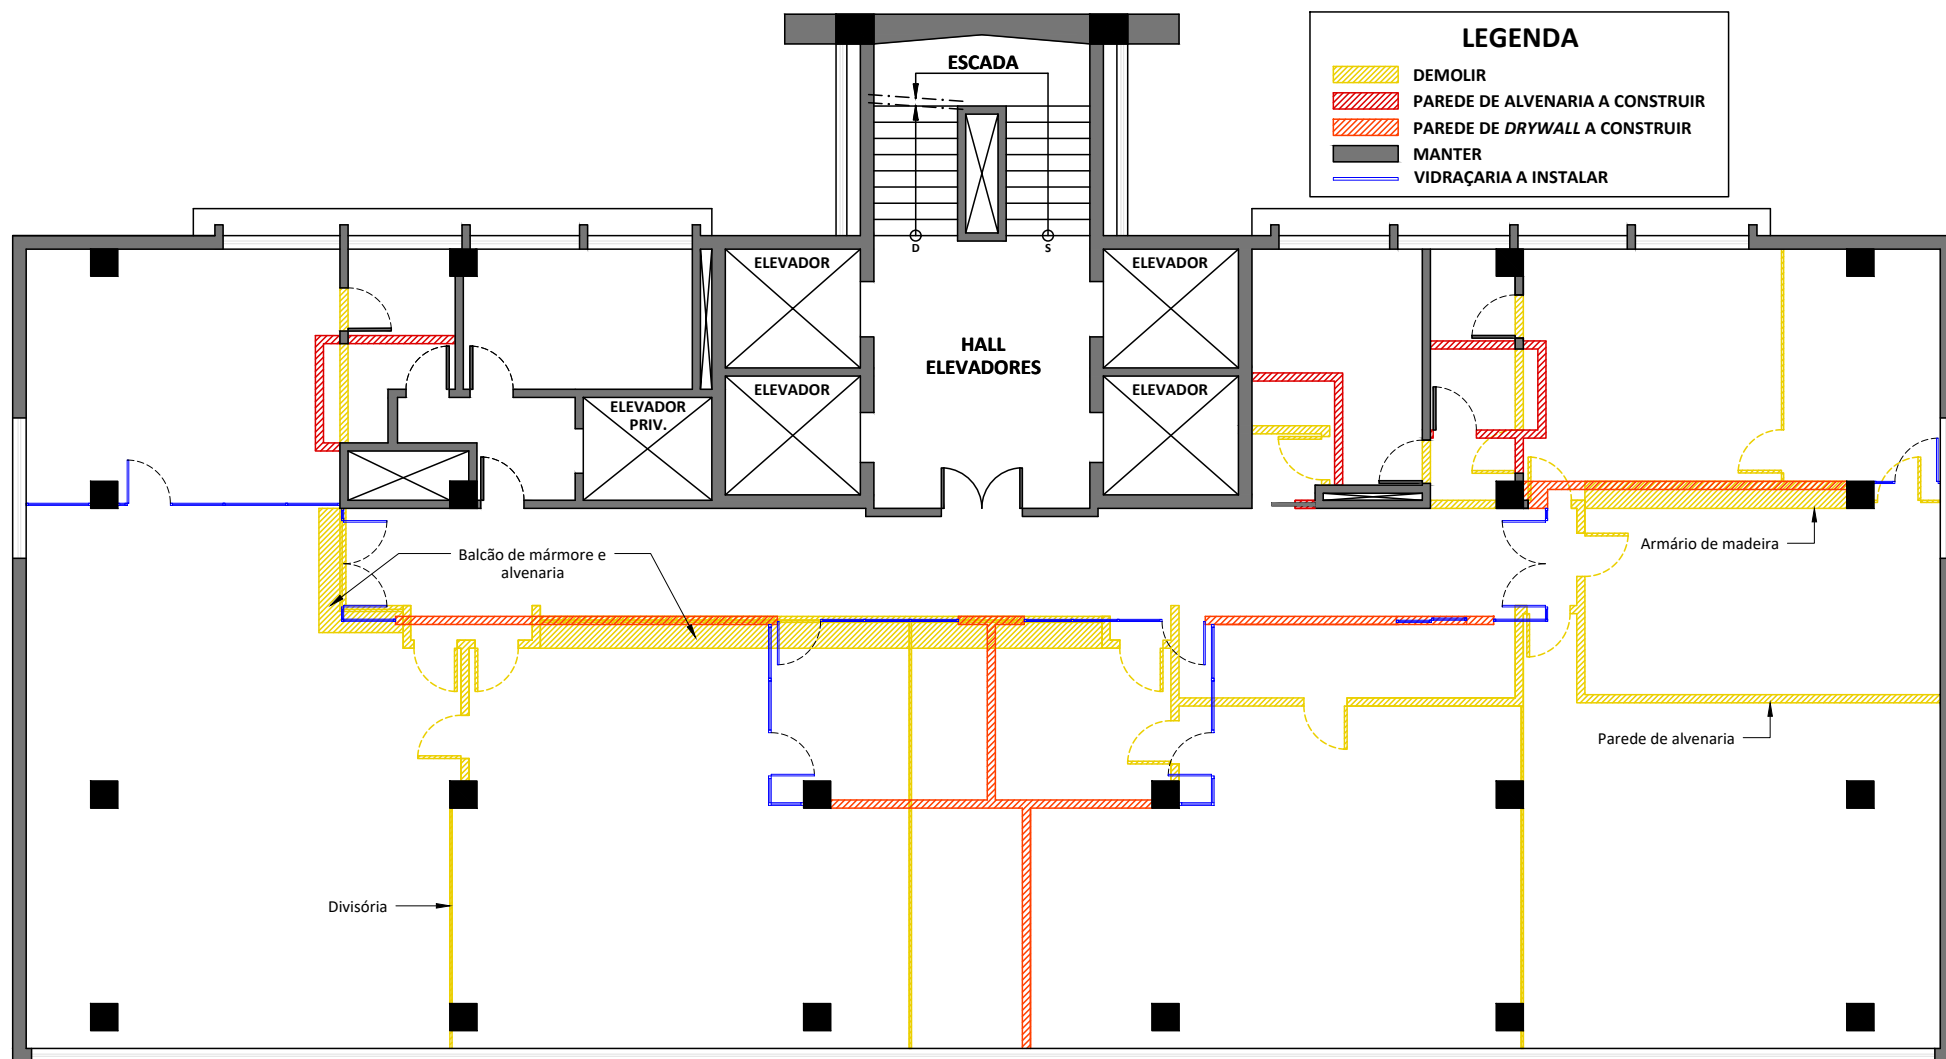

TÍTULO
PLANTA DE DEMOLIÇÃO E CONSTRUÇÃO

CIDADE
SÃO PAULO

EDIFÍCIO
SEDE


ANDAR
8º

ESCALA
1:140

FOLHA
03



TCESP
Tribunal de Contas
do Estado de São Paulo

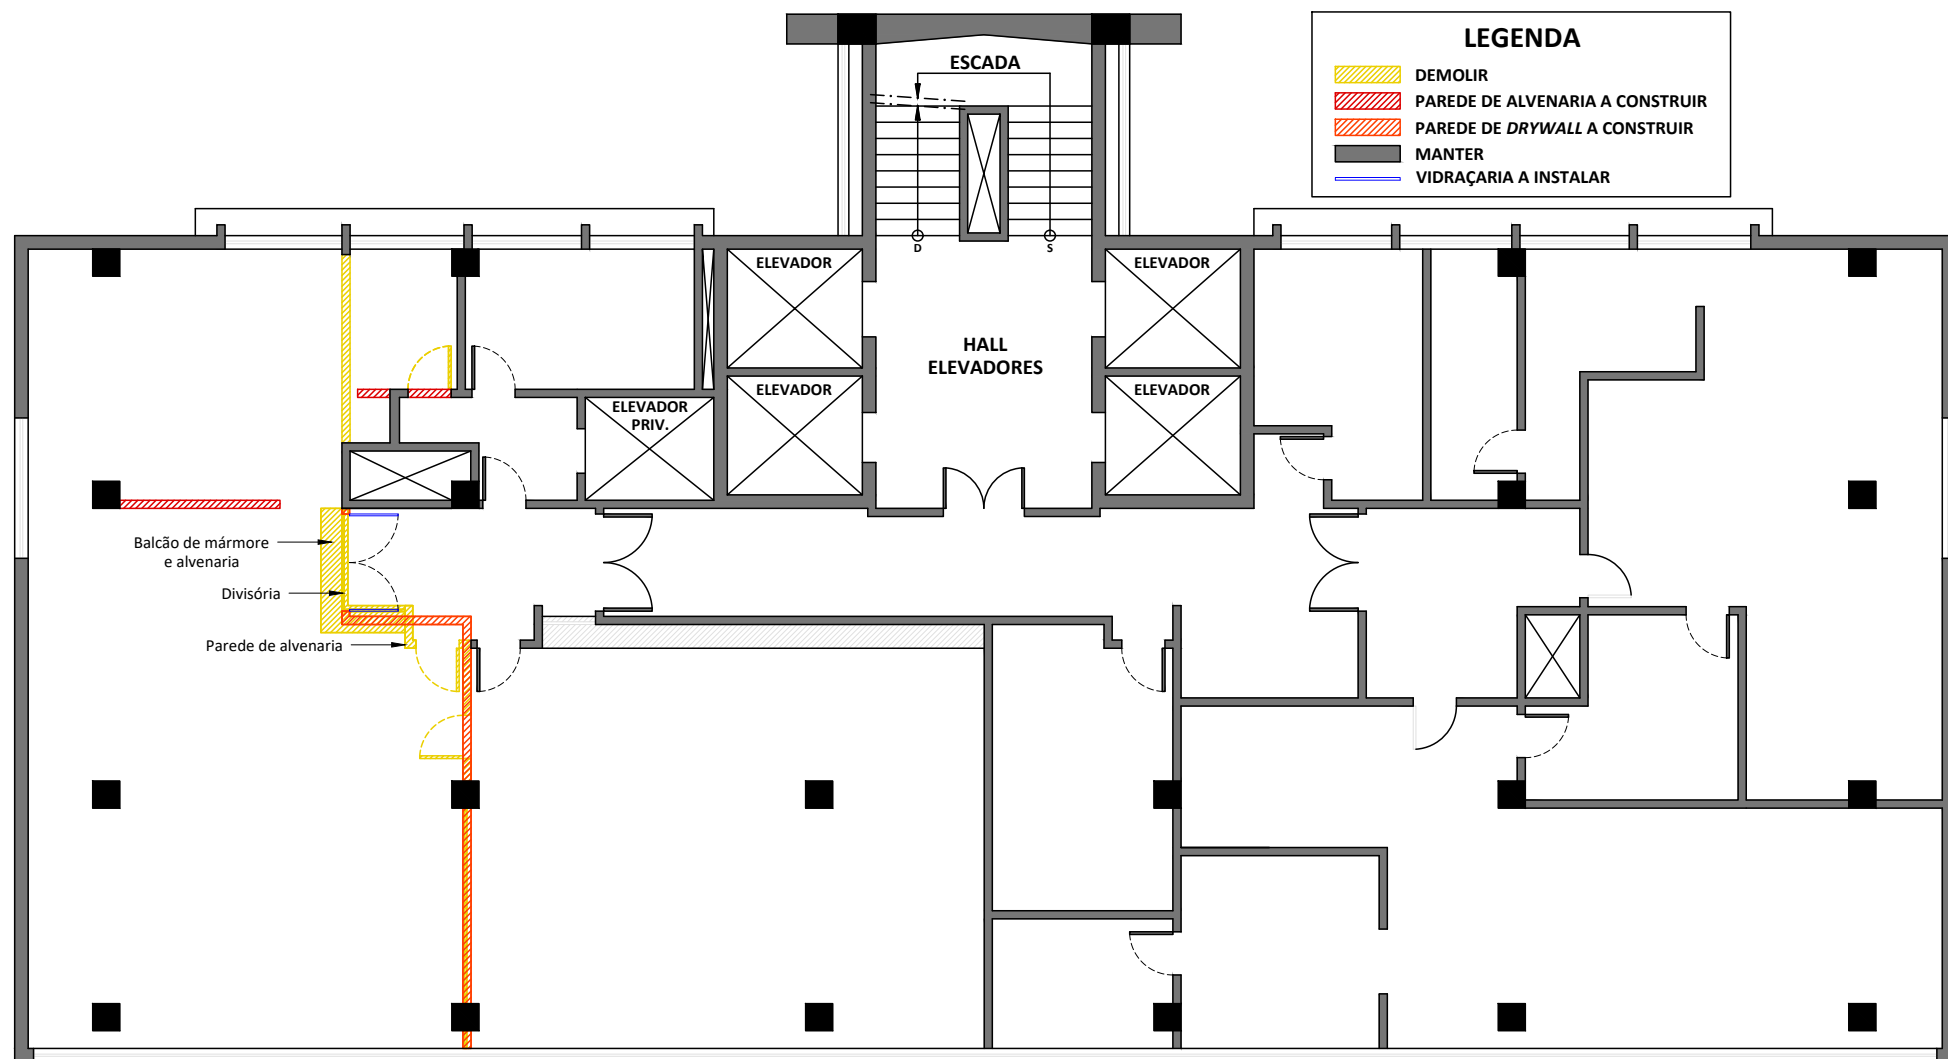

TÍTULO
PLANTA DE DEMOLIÇÃO E CONSTRUÇÃO

CIDADE
SÃO PAULO

EDIFÍCIO
SEDE

ANDAR
7º

ESCALA
1:140


FOLHA
04



TCESP
Tribunal de Contas
do Estado de São Paulo

LEGENDA

- Nº DE PONTOS DE ELÉTRICA COMUM (TOMADA UNIVERSAL)
- Nº DE PONTOS DE ELÉTRICA ESTABILIZADA OU ATERRADA
- Nº DE PONTOS DADOS / VOZ (CAT. 6 CERTIFICADA)
- TOMADA NO RODAPÉ
- TOMADA NO FORRO

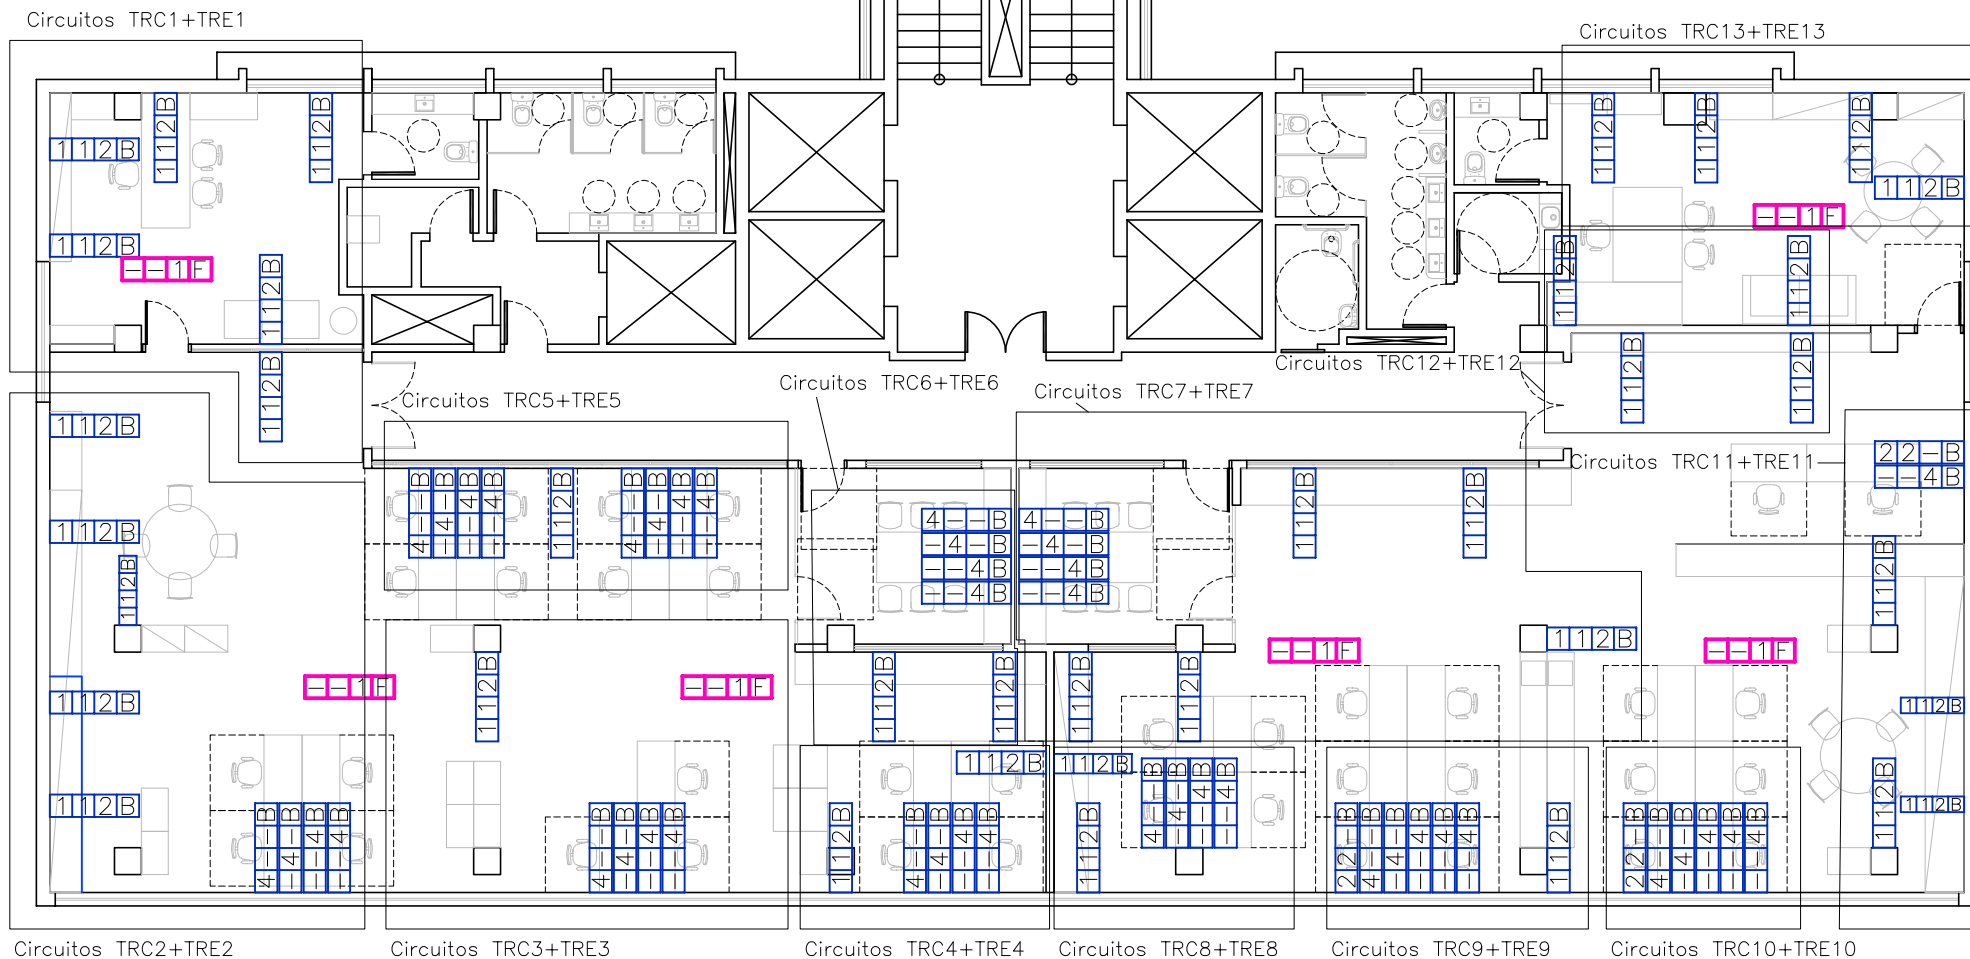

TÍTULO
ELE - 01 - POSICIONAMENTO DE CAIXAS DE TOMADAS E DADOS

CIDADE
SÃO PAULO

EDIFÍCIO
SEDE

ANDAR
8º

ESCALA
1:140

FOLHA
05




TCESP
Tribunal de Contas
do Estado de São Paulo

LEGENDA

 ELETROCALHA 200 X 50

 CALHA NO RODAPÉ PARA PASSAGEM DE CABOS COM
DIVISÃO PARA CABOS ELÉTRICOS E CABOS DE REDE E
TELEFONIA

 PRUMADA DE DESCIDA DE TUBULAÇÃO

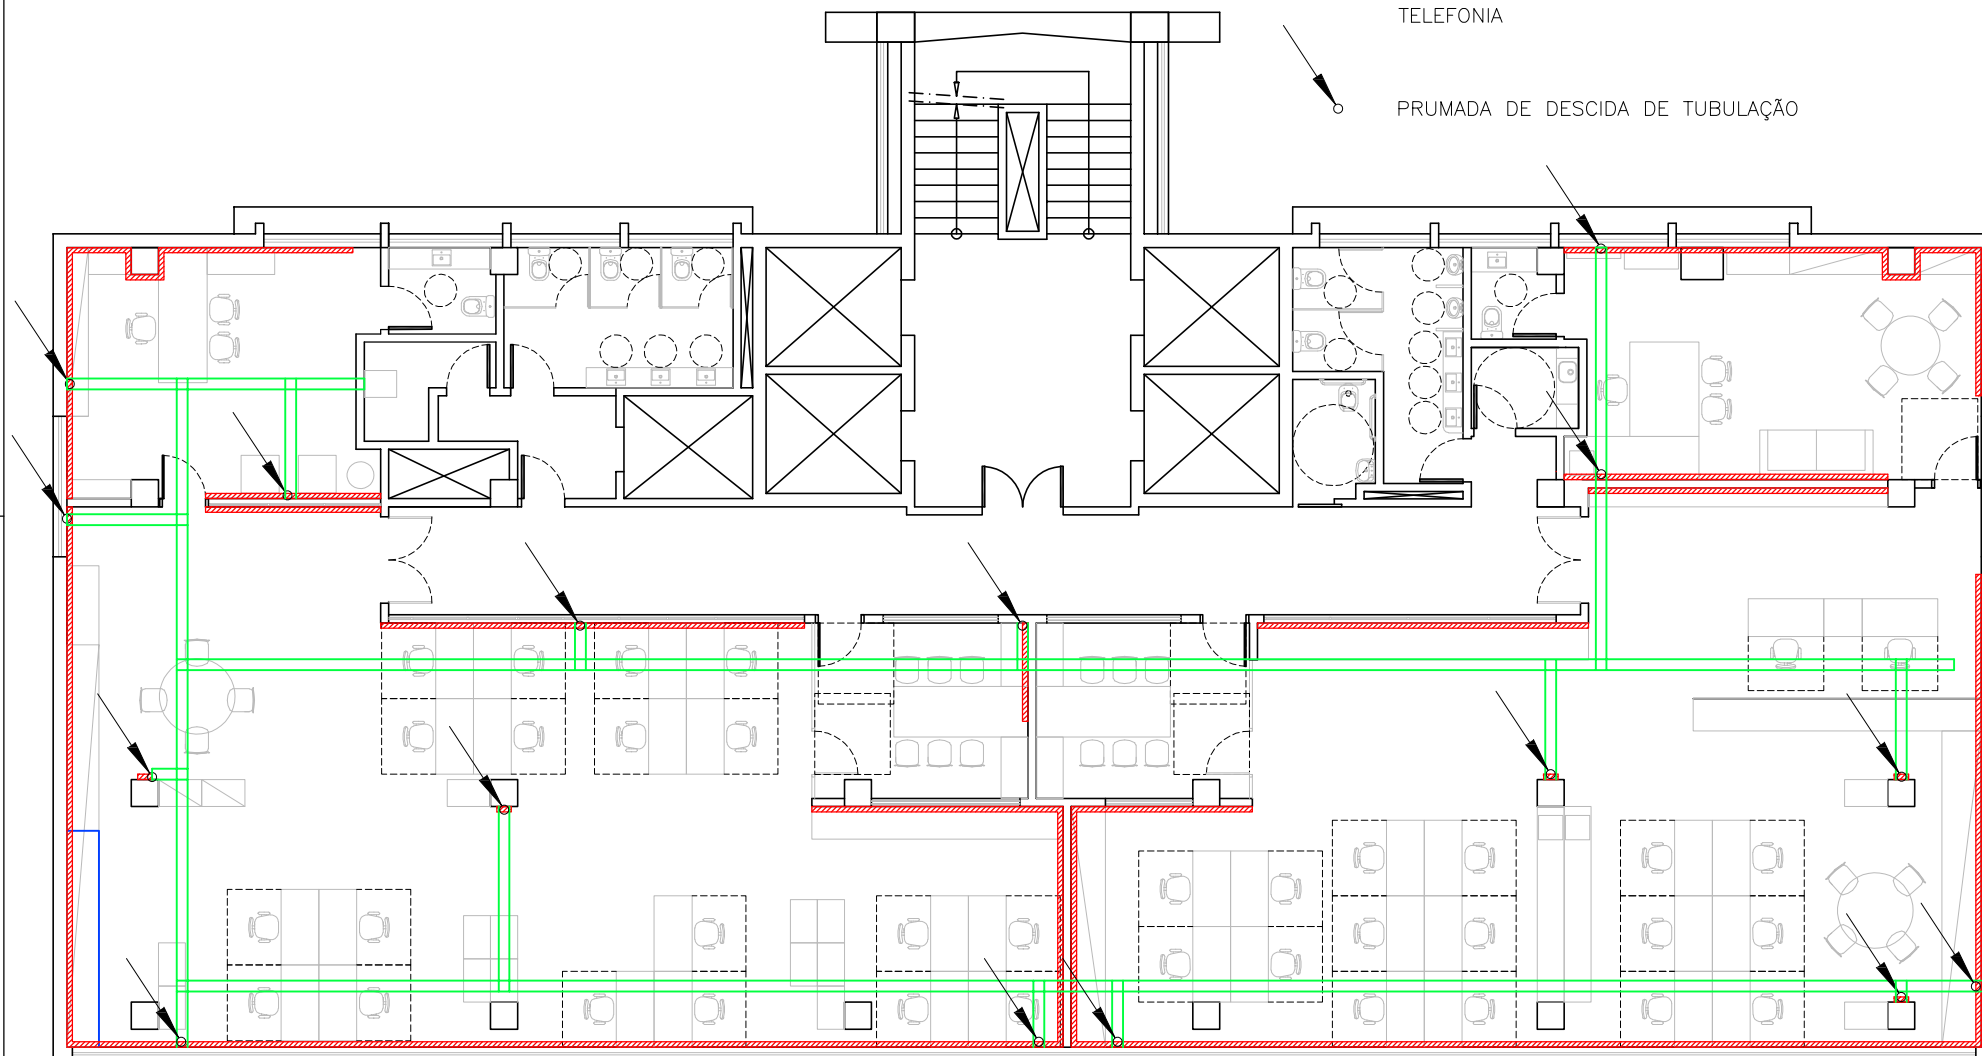

TÍTULO
ELE - 02 - RODAPÉS TÉCNICOS E ELETROCALHAS

CIDADE
SÃO PAULO

EDIFÍCIO
SEDE

ANDAR
8º

ESCALA
1:140


FOLHA
06



TCESP
Tribunal de Contas
do Estado de São Paulo

LEGENDA

- Nº DE PONTOS DE ELÉTRICA COMUM (TOMADA UNIVERSAL)
- Nº DE PONTOS DE ELÉTRICA ESTABILIZADA OU ATERRADA
- Nº DE PONTOS DADOS / VOZ (CAT. 6 CERTIFICADA)
- TOMADA NO RODAPÉ
- TOMADA NO FORRO
- CALHA NO RODAPÉ PARA PASSAGEM DE CABOS COM DIVISÃO PARA CABOS ELÉTRICOS E CABOS DE REDE E TELEFONIA
- PRUMADA DE DESCIDA DE TUBULAÇÃO

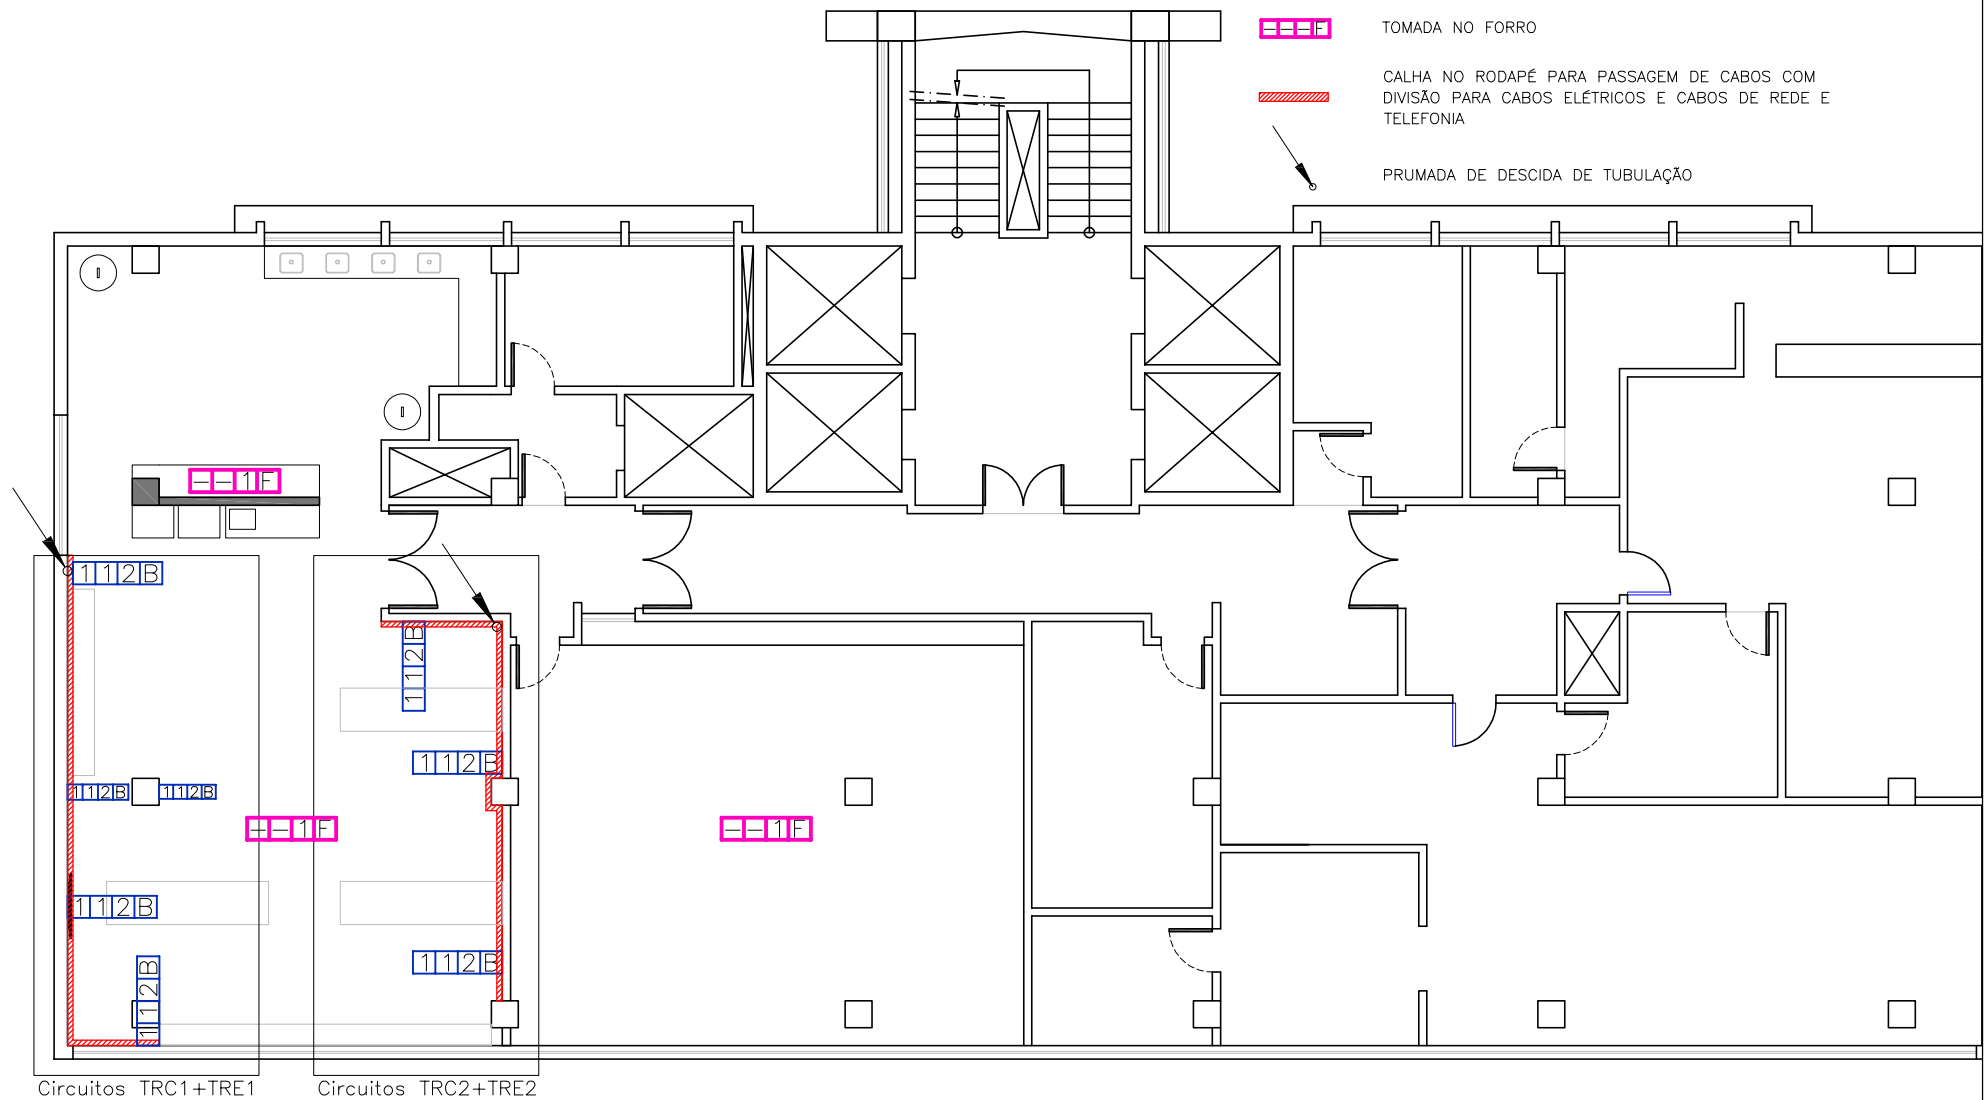

TÍTULO

ELE - 03 - CAIXAS DE TOMADAS E RODAPÉS TÉCNICOS

CIDADE

SÃO PAULO

EDIFÍCIO

SEDE

ANDAR

7º

ESCALA

1:140

FOLHA


07



TCESP
Tribunal de Contas
do Estado de São Paulo

LEGENDA

-  FORRO DE DRYWALL
-  LUMINÁRIA COM DIFUSOR TRANSLÚCIDO COM 2 LÂMPADAS LED T8 60 CM
-  LUMINÁRIA TIPO CALHA COM 4 LÂMPADAS LED T8 60 CM
-  FORRO METÁLICO
-  LUMINÁRIA COM DIFUSOR TRANSLÚCIDO COM 4 LÂMPADAS LED T8 60 CM
-  LUMINÁRIA REDONDA COM 1 LÂMPADA LED PAR20

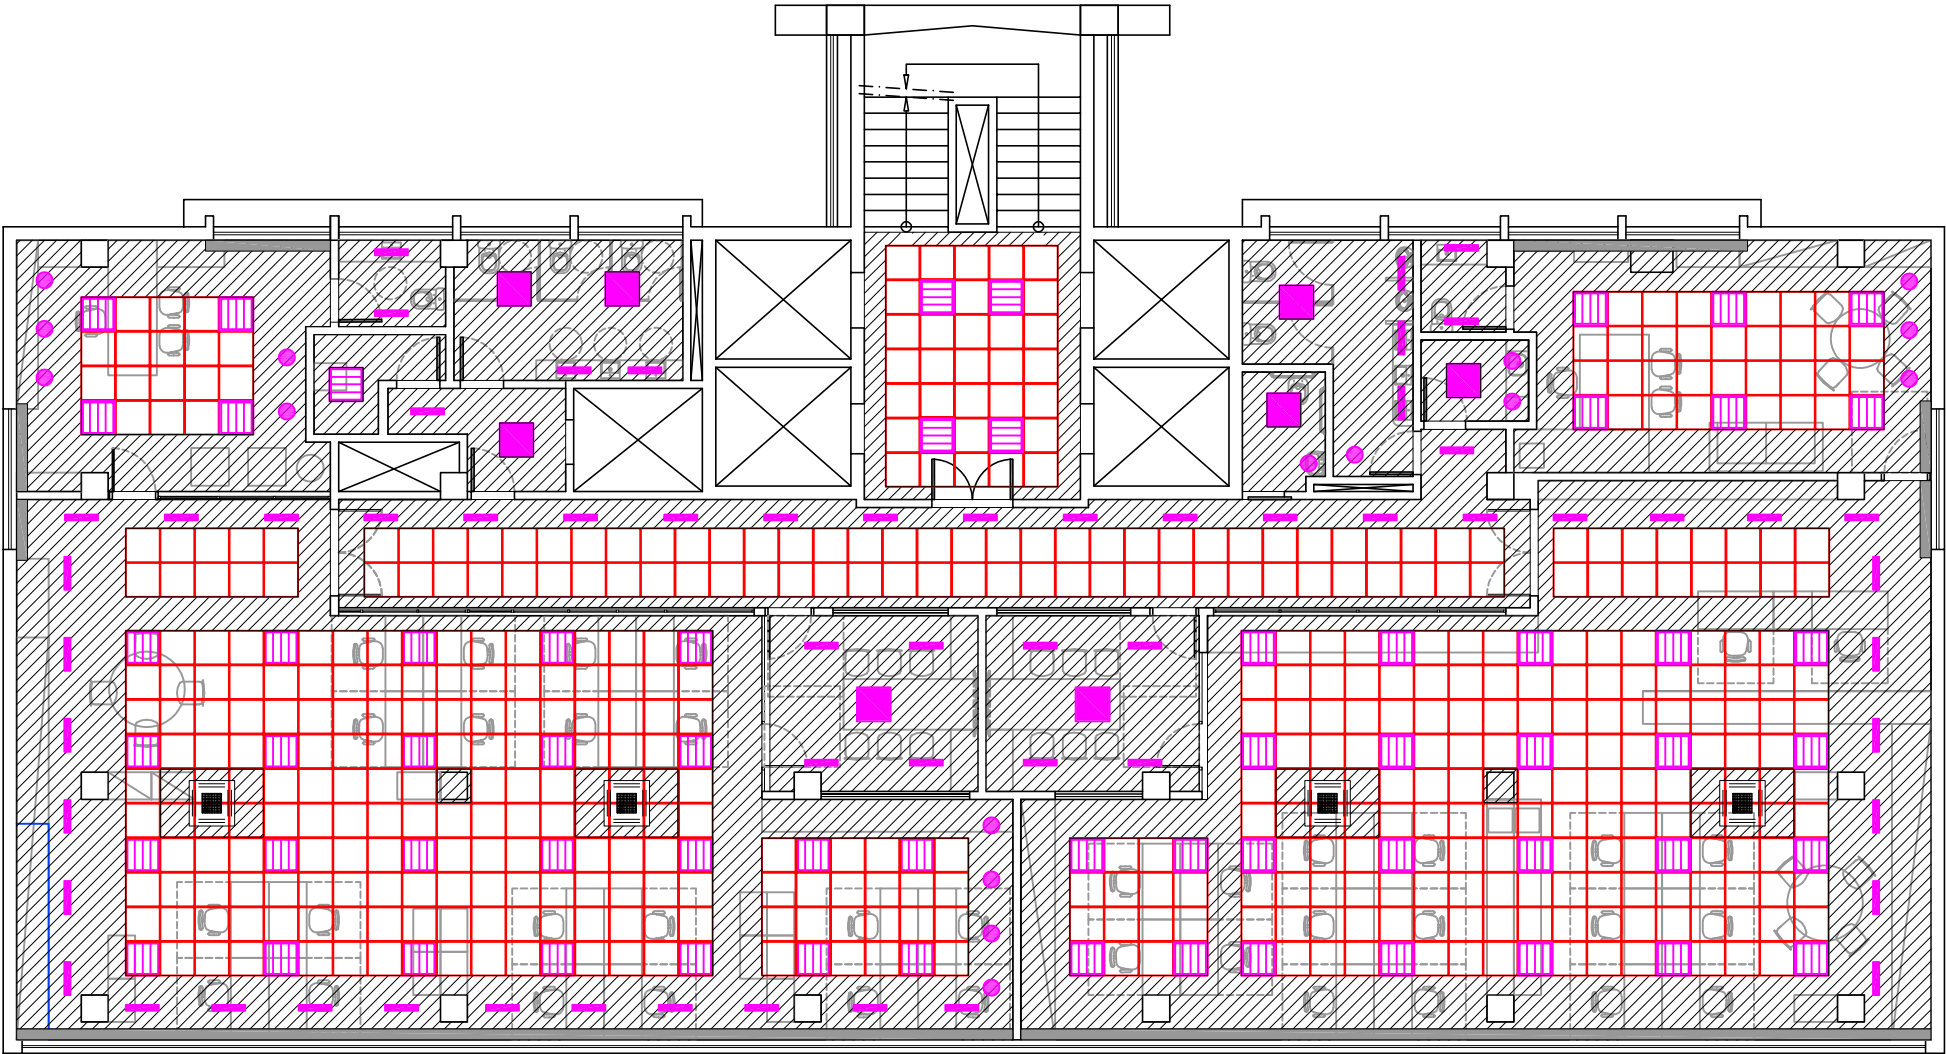

TÍTULO
FOR - 01 - PAGINAÇÃO DO FORRO E ILUMINAÇÃO 8º ANDAR

CIDADE
SÃO PAULO

EDIFÍCIO
SEDE

ANDAR
8º

ESCALA
1:140

FOLHA
08



TCESP
Tribunal de Contas
do Estado de São Paulo

LEGENDA

- 

FORRO DE DRYWALL
- 

LUMINÁRIA COM DIFUSOR TRANSLÚCIDO COM 2 LÂMPADAS LED T8 60 CM
- 


LUMINÁRIA TIPO CALHA COM 4 LÂMPADAS LED T8 60 CM
- 

FORRO METÁLICO
- 

LUMINÁRIA COM DIFUSOR TRANSLÚCIDO COM 4 LÂMPADAS LED T8 60 CM
- 


LUMINÁRIA REDONDA COM 1 LÂMPADA LED PAR20
- 

FORRO DE FIBRA MINERAL

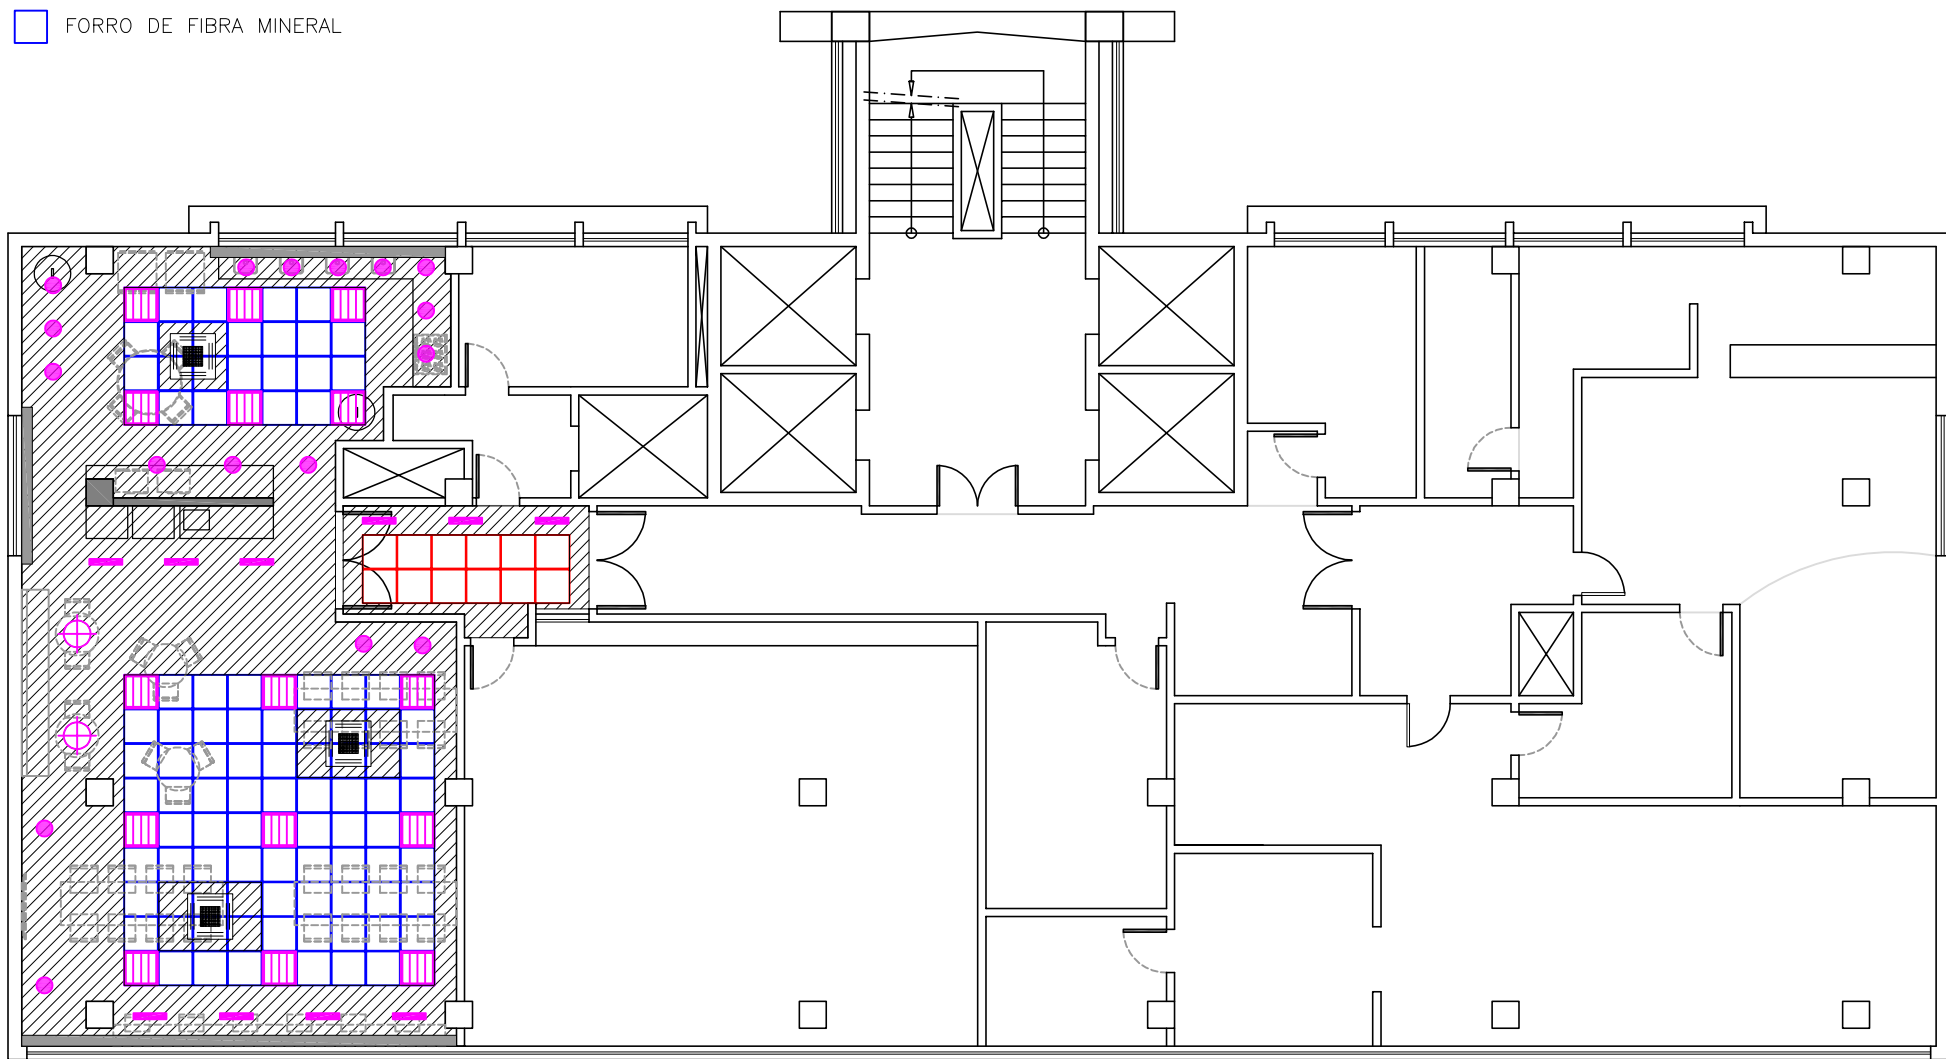

LEGENDA

-  PONTO DE ILUMINAÇÃO DE EMERGÊNCIA ACLARAMENTO
-  PONTO DE ILUMINAÇÃO DE EMERGÊNCIA BALIZAMENTO
-  DETECTOR DE FUMAÇA

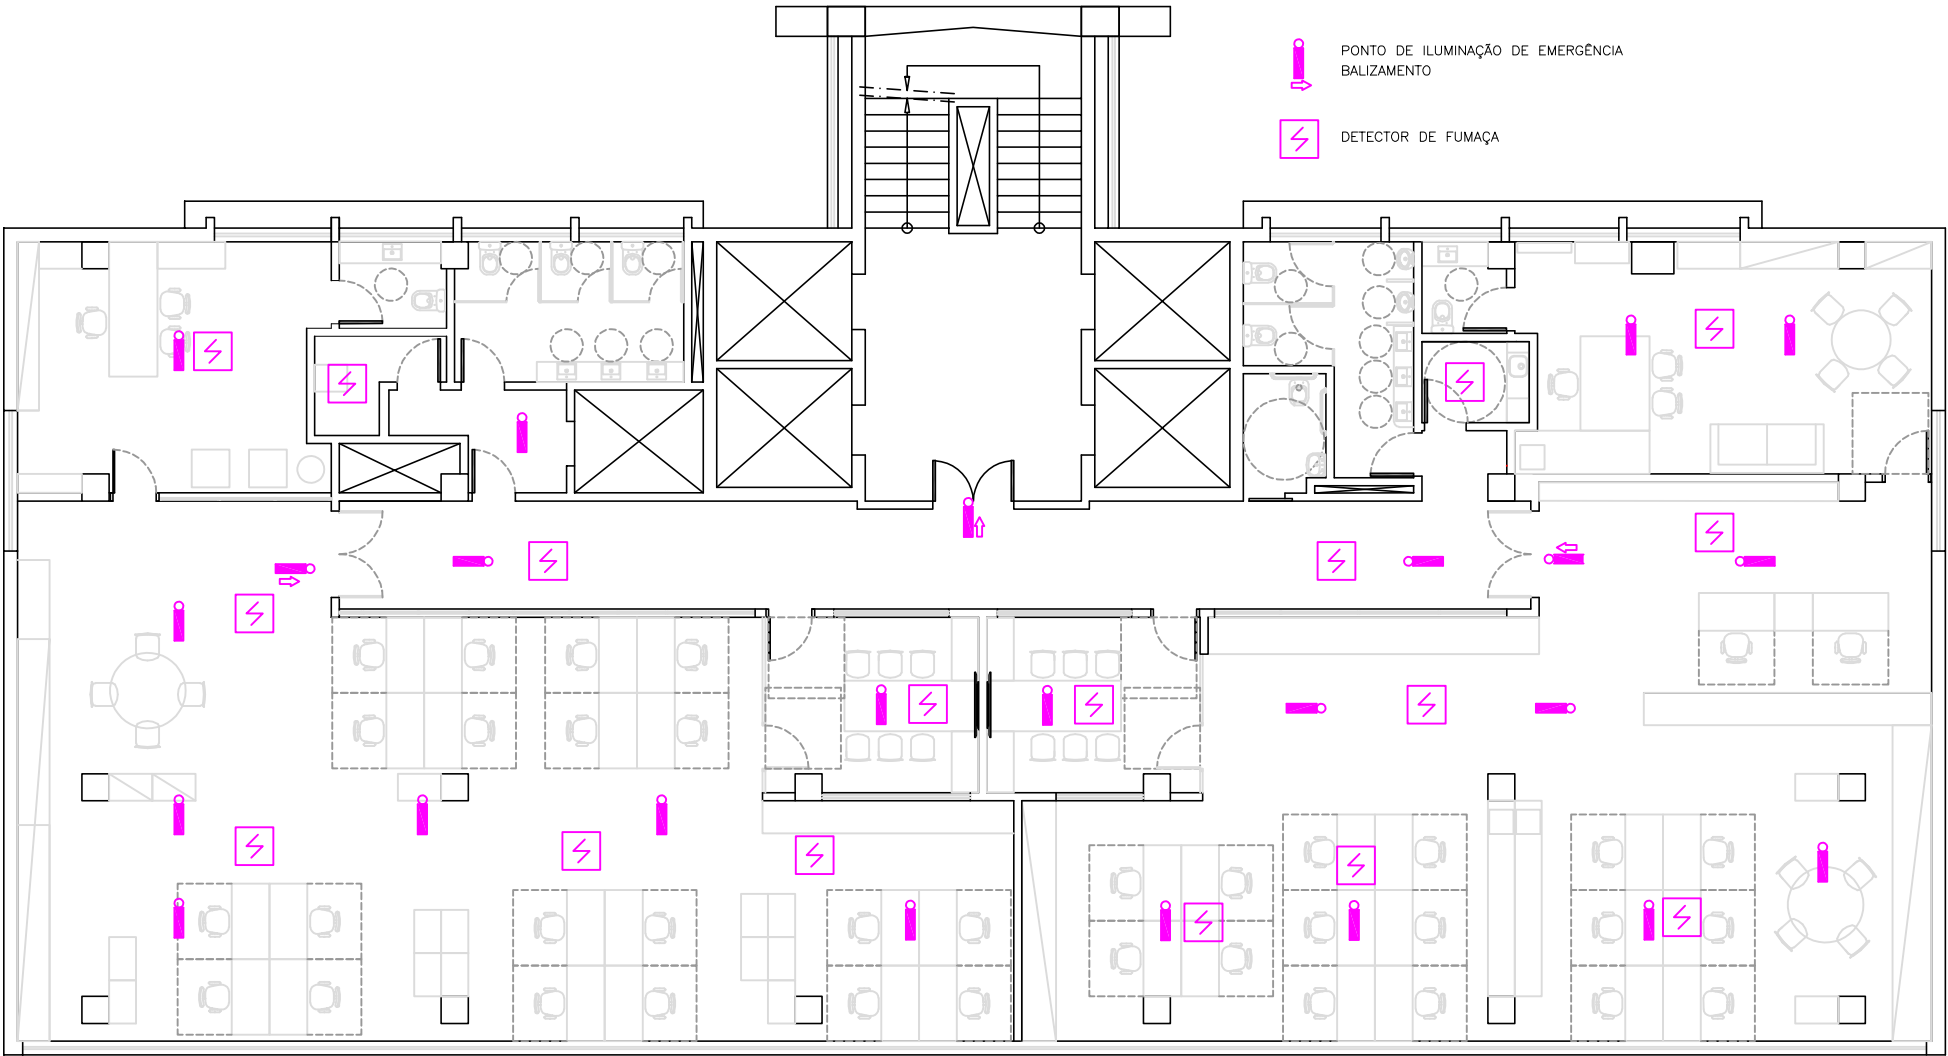


LEGENDA

 PONTO DE ILUMINAÇÃO DE EMERGÊNCIA
ACLARAMENTO

 PONTO DE ILUMINAÇÃO DE EMERGÊNCIA
BALIZAMENTO

 DETECTOR TERMOVELOCIMÉTRICO

 DETECTOR DE FUMAÇA

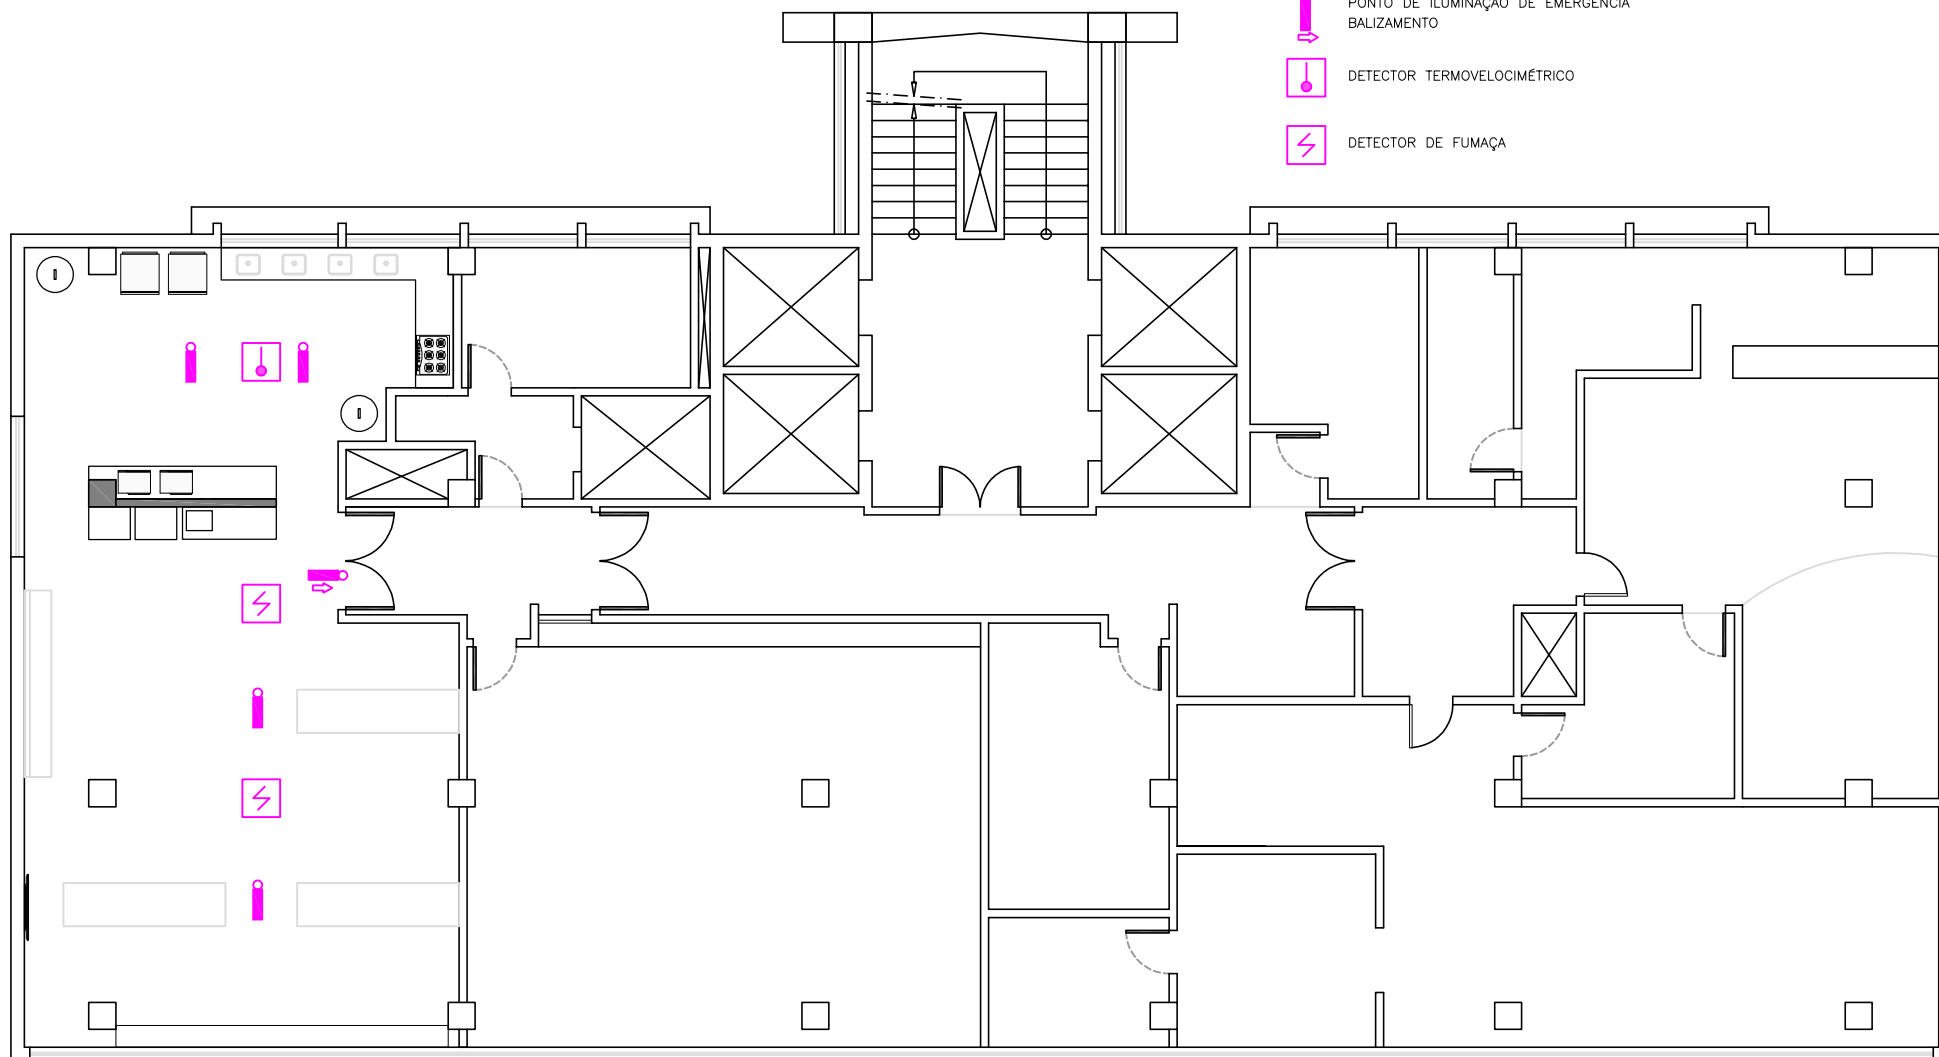

TÍTULO
INC - 02 - ILUMINAÇÃO DE EMERGÊNCIA E DETECTORES

CIDADE
SÃO PAULO

EDIFÍCIO
SEDE

ANDAR
7º

ESCALA
1:140

FOLHA
11



TCESP
Tribunal de Contas
do Estado de São Paulo