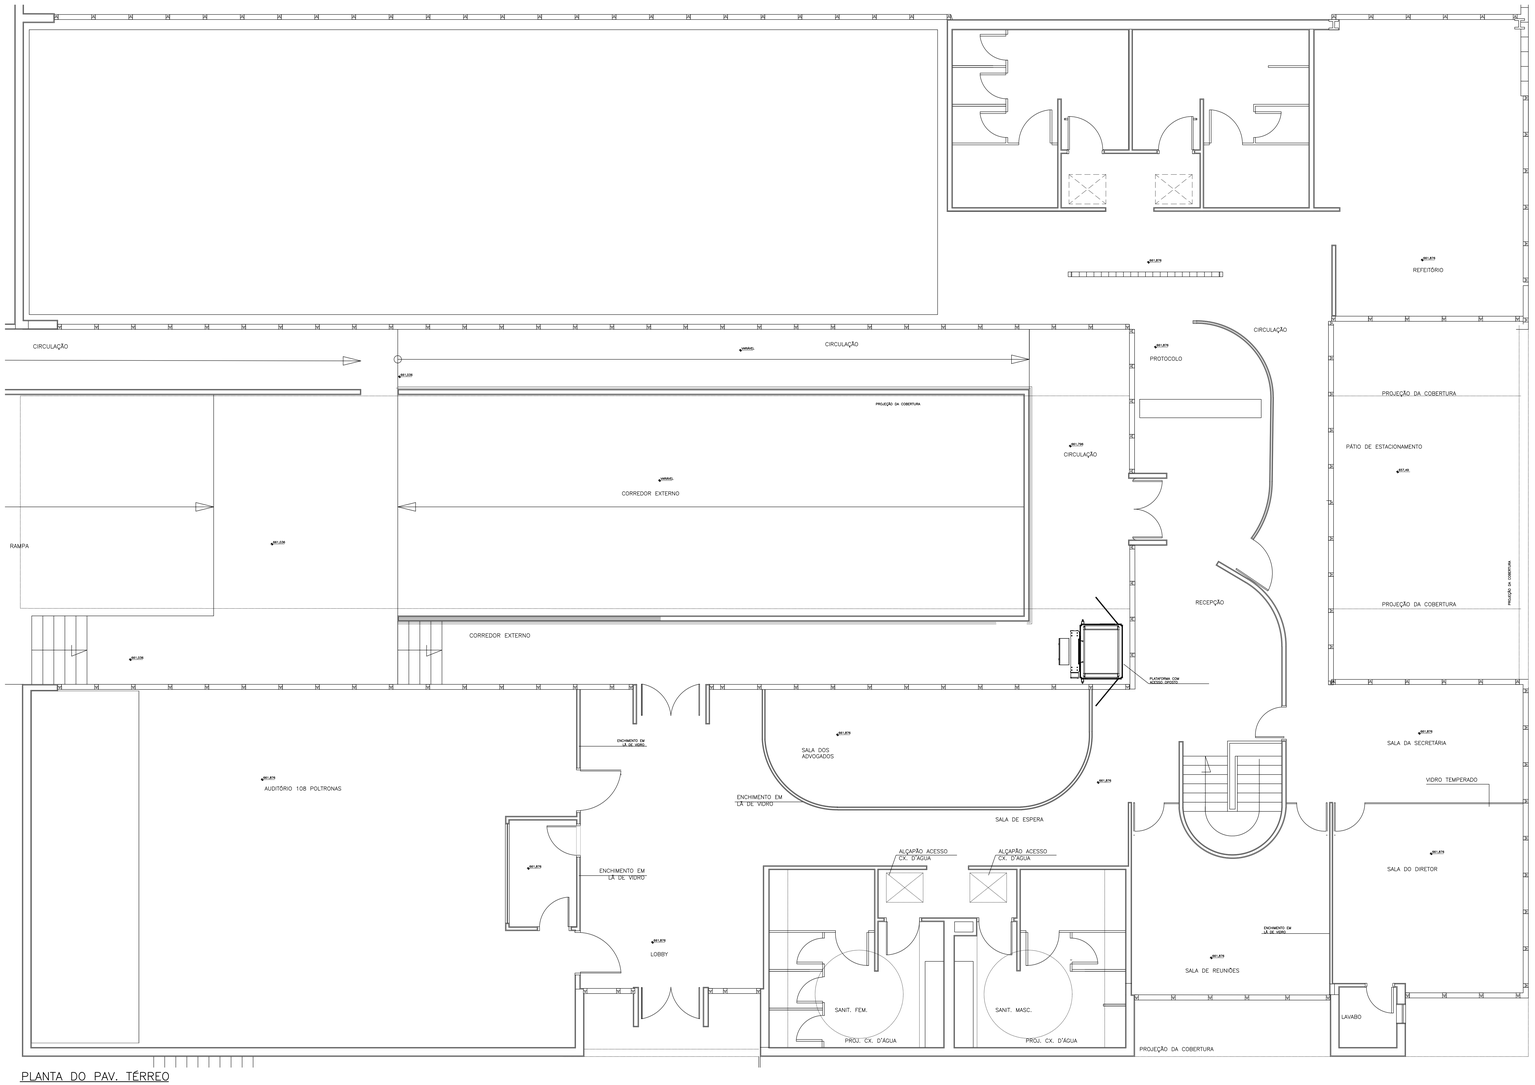

PLANTA DO PAV. TÉRREO

ESC. 1:50

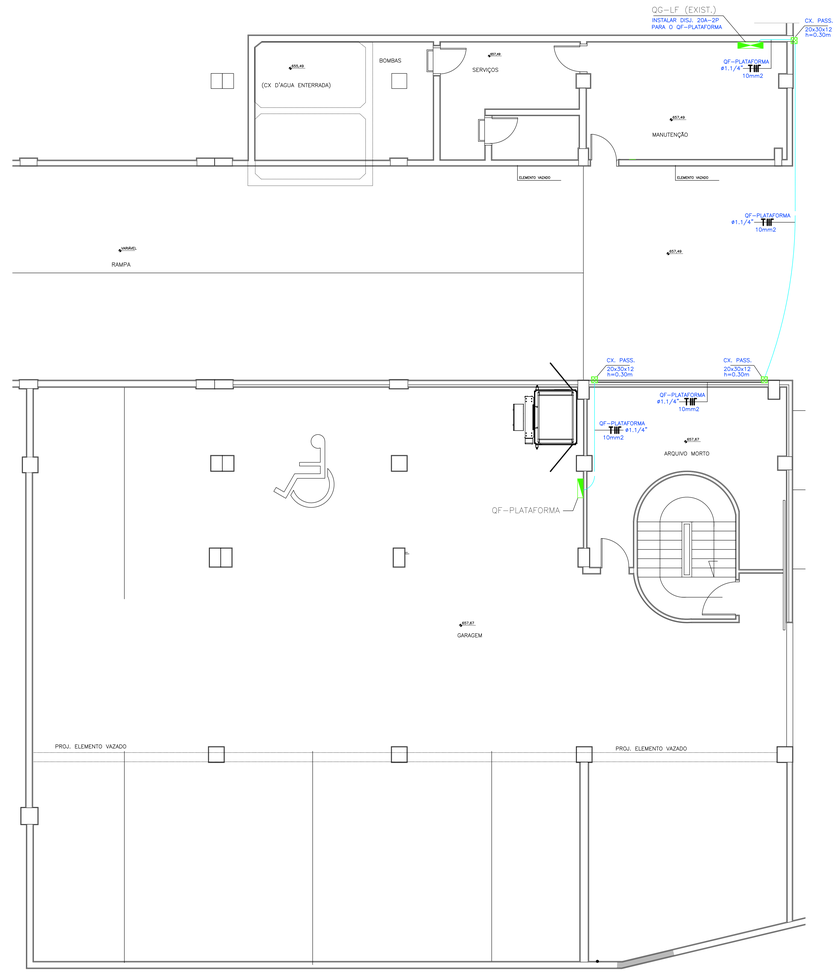

PLANTA DO SUBSOLO

ESC. 1:50

LEGENDA

- QUADRO DE FORÇA
- QUADRO GERAL DE LUZ E FORÇA (QG-LF)
- CAIXA DE PASSAGEM NA PAREDE
- CONDULETE
- ELETRODUTO EMBUTIDO NA PAREDE
- ELETRODUTO APARENTE
- ELETRODUTO EMBUTIDO NO PISO
- F F F N T — CABOS; a)FASE, b) NEUTRO, c) TERRA

DESCRIÇÃO	QUANT.	UNID.
1) CAIXAS, CONDULETES		
– CAIXA DE 20x30x12 COM TAMPA	3	CJ.
2) ELETRODUTOS		
a) ELETRODUTOS DE PVC RÍGIDO		
– ø1.1/4"	22	m
3) CABOS		
a) TIPO PIRASTIC 750V		
a.1) FASE (CÓR PRETO, BRANCO OU VERMELHO)		
– 10mm2	44	m
a.2) NEUTRO (CÓR AZUL CLARO)		
– 10mm2	22	m
a.3) TERRA (CÓR VERDE)		
– 10mm2	22	m
4) DISJUNTORES		
– DISJ. 20A – 2P	1	PÇ.
5) DIVERSOS		
– PLATAFORMA	1	CJ.

NOTAS:

1– OS ELETRODUTOS APARENTES DEVERÃO SER DE AÇO GALVANIZADO E OS EMBUTIDOS DEVERÃO SER DE PVC RÍGIDO

2– OS CONDUTORES (CABOS) DEVERÃO SER DO TIPO ANTI–CHAMA COM ISOLAÇÃO 750V/ 70°C NAS SEGUINTES CORES:
NEUTRO= AZUL CLARO, TERRA= VERDE, FASE= DEMAIS CORES

3– TODOS OS PONTOS METÁLICOS DEVERÃO SER ATERRADOS

Pam/Arquitetura e Urbanismo
AV. ANGÉLICA, 1.814 – CONJ. 1.506 – SÃO PAULO – SP – CEP: 01228–200
T: 55 11 3129 5025 / 3129 5581
E–MAIL: pam@pam.org.br

ASSUNTO	**ACESSIBILIDADE - INSTALAÇÃO DE PLATAFORMA ELEVATÓRIA**
CLIENTE	**TRIBUNAL DE CONTAS DO ESTADO DE SÃO PAULO**
ENDEREÇO	**CAMPINAS**
ETAPA	**PROJETO EXECUTIVO**
REV.	**01**
FOLHA	**01/01**
CONTEÚDO	**PLANTAS PAV. TÉRREO E SUBSOLO**
DATA	11/04/2018
ESCALA	1:50
DESENHO	M.O.C.S.
APROV.	

DIREITOS AUTORAIS RESERVADOS– A REPRODUÇÃO TOTAL OU PARCIAL SEM AUTORIZAÇÃO PREVIA, SUJEITARA O INFRATOR AS PENALIDADES DA LEI 5/94 DE 24/12/88