


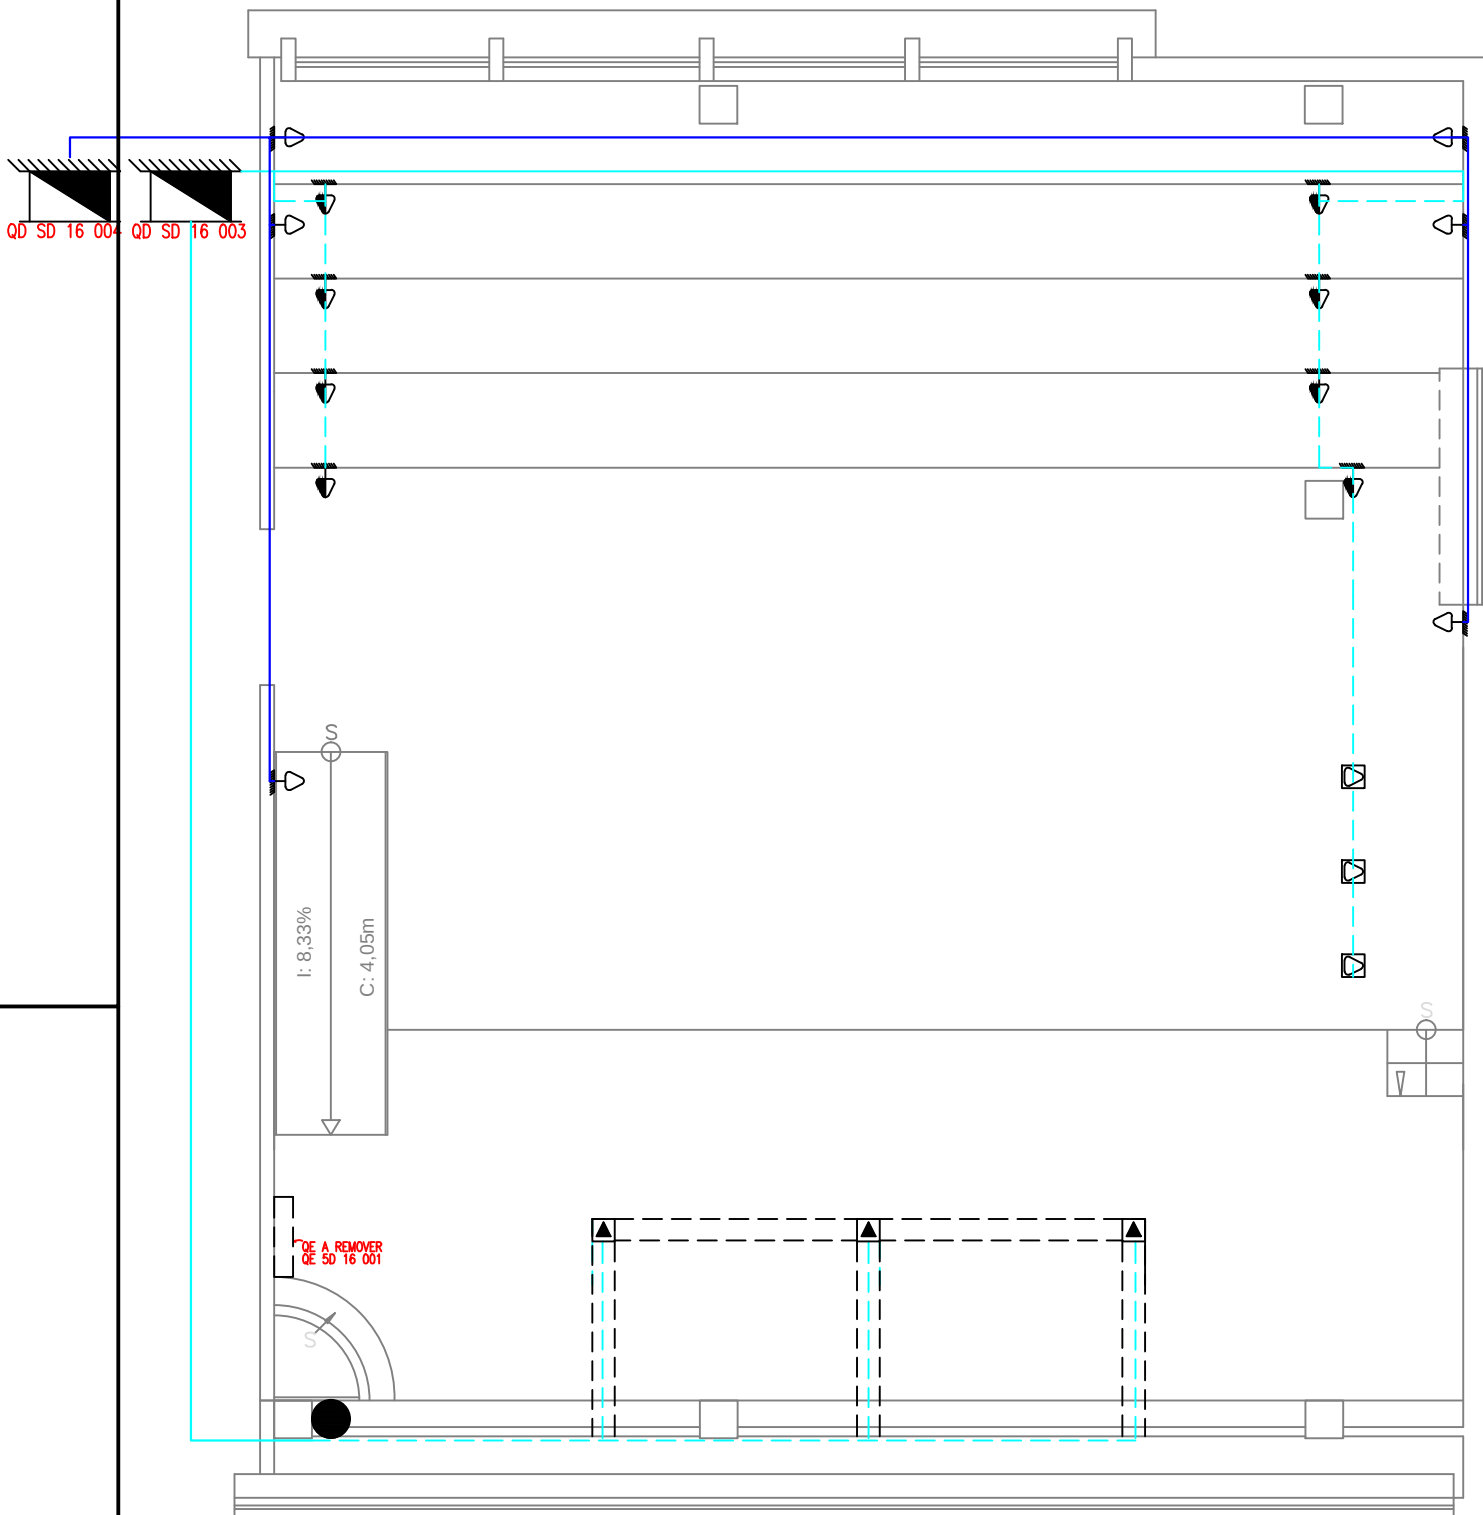

PLANTA PAVIMENTO 16° – EDIFÍCIO – SEDE

TABELA	
	Caixa de tomada fixa
	Tomadas piso
	Tomadas baixas (parede)
	Tomadas baixas (testa)
	Cabo no forro
	Cabo no forro
	Cabo no piso
	Eletrocalha
	Interruptor

TRIBUNAL DE CONTAS DO ESTADO DE SÃO PAULO			
TÍTULO AUDITÓRIO - 16º PAVIMENTO			FOLHA 2A
ASSUNTO ELÉTRICA		ESCALA 1:80	
		DATA	