

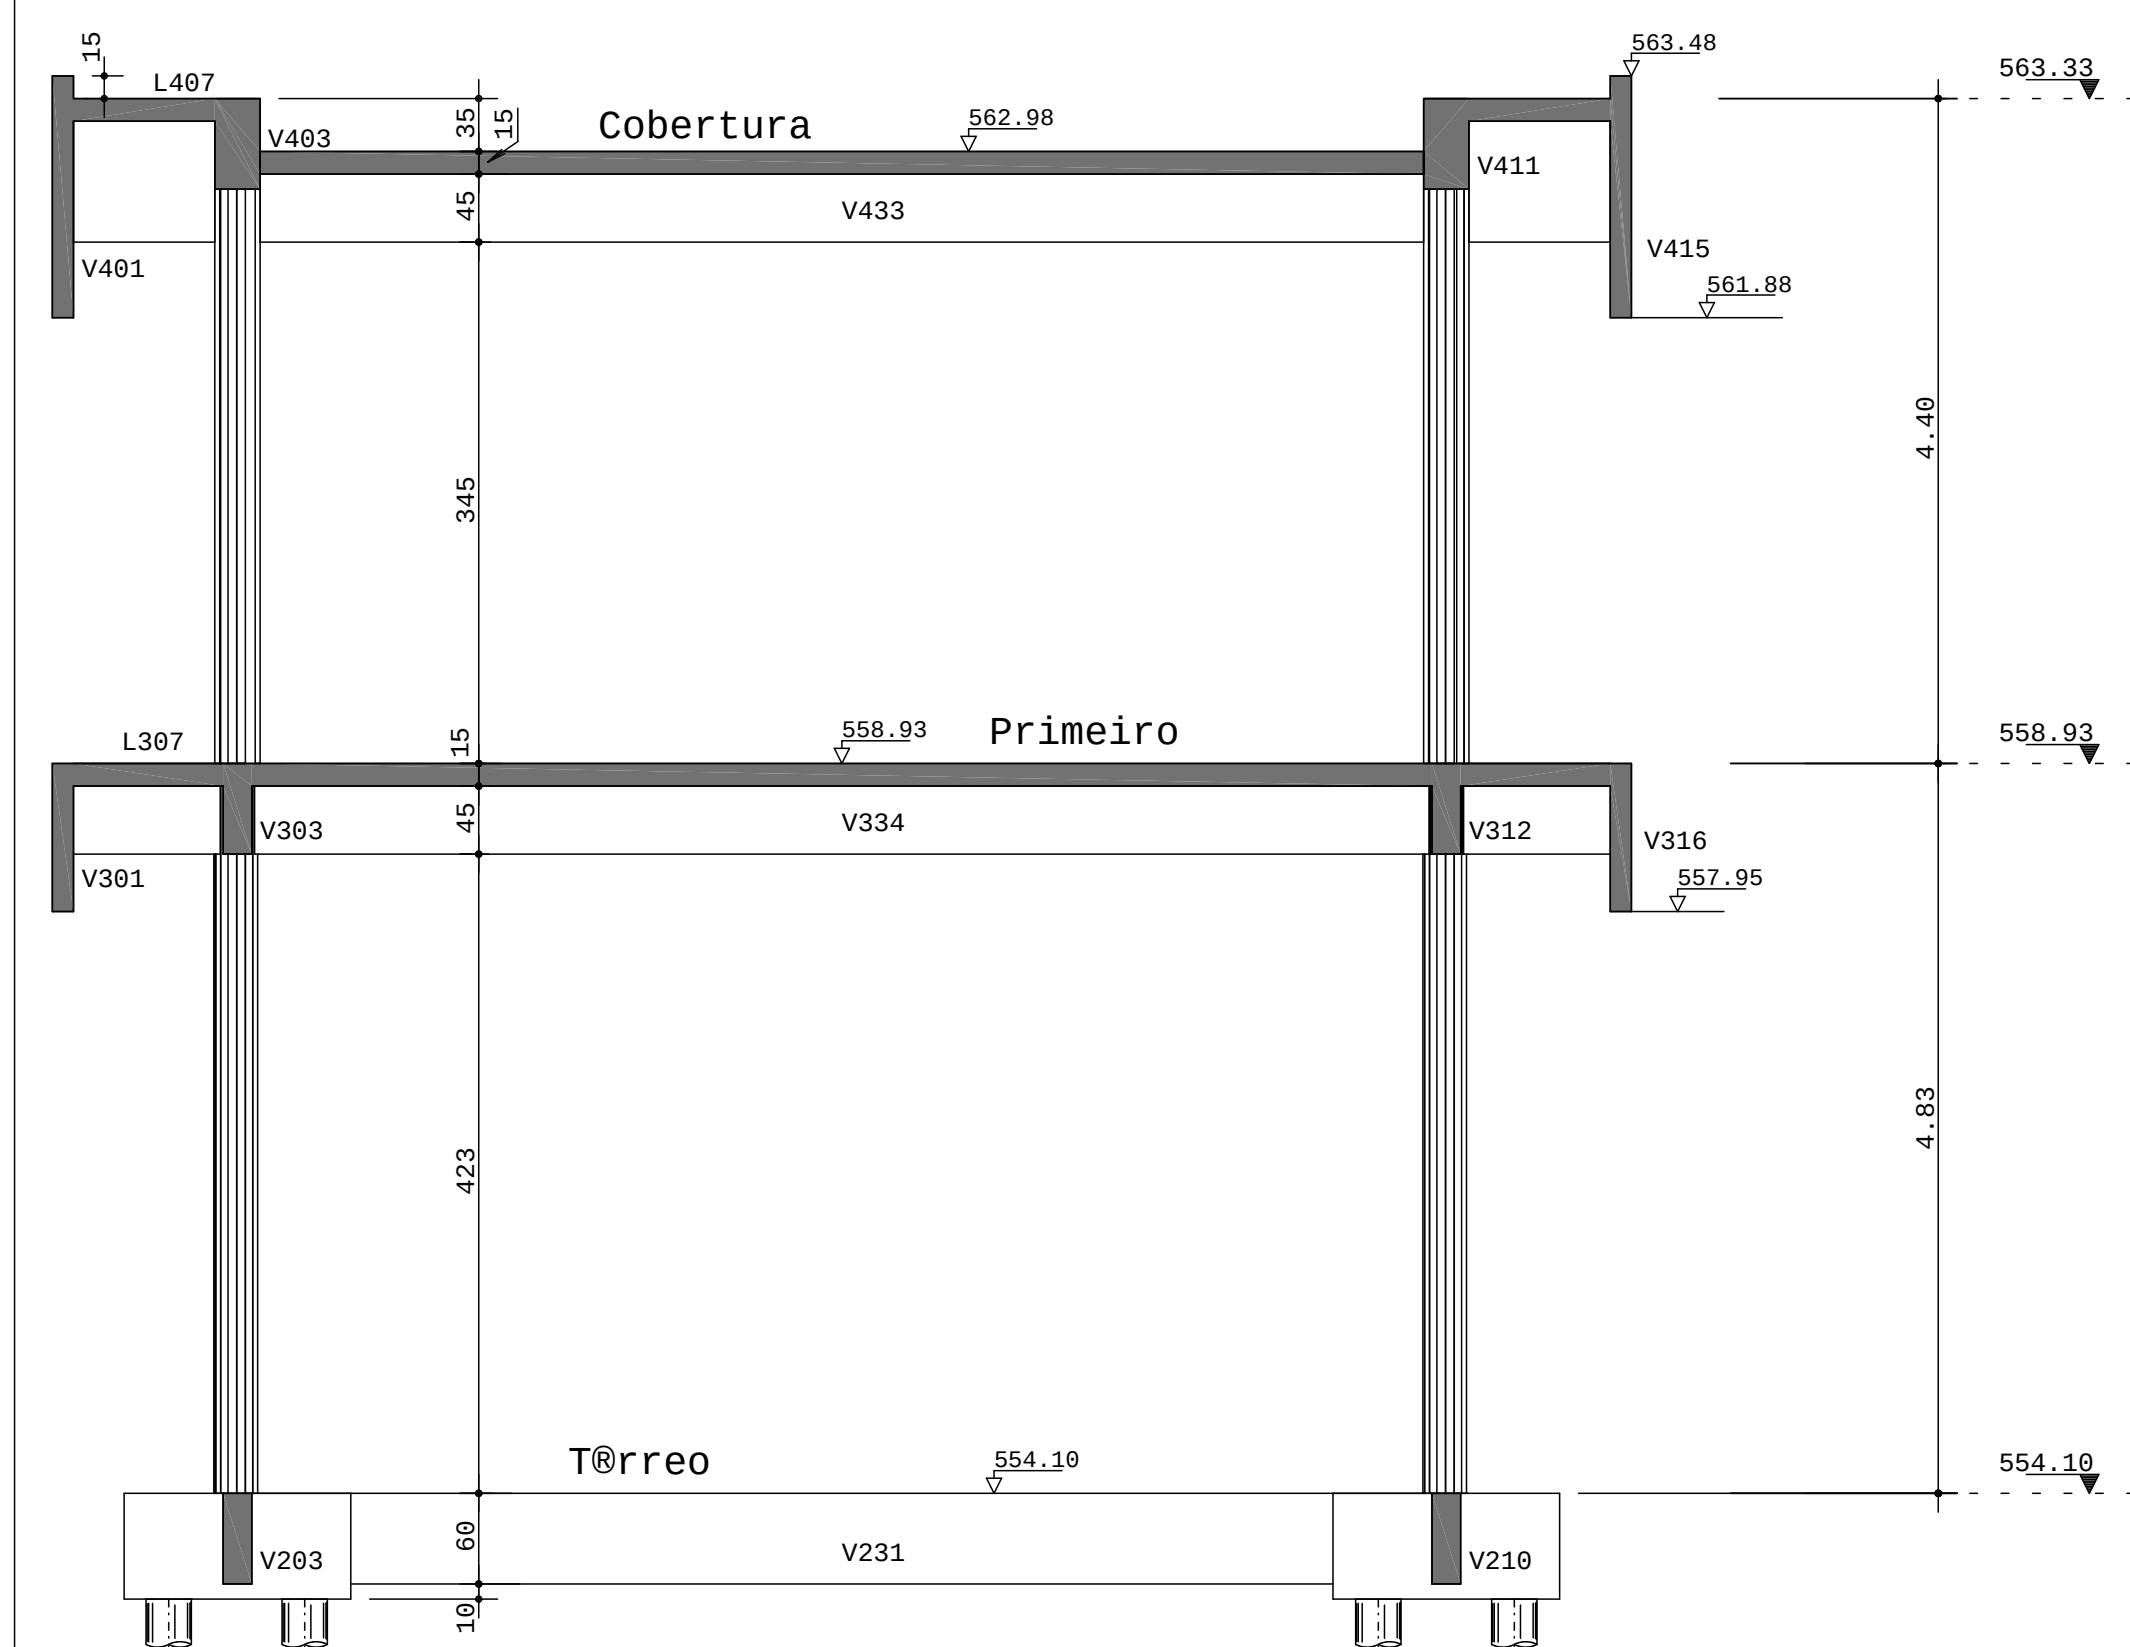


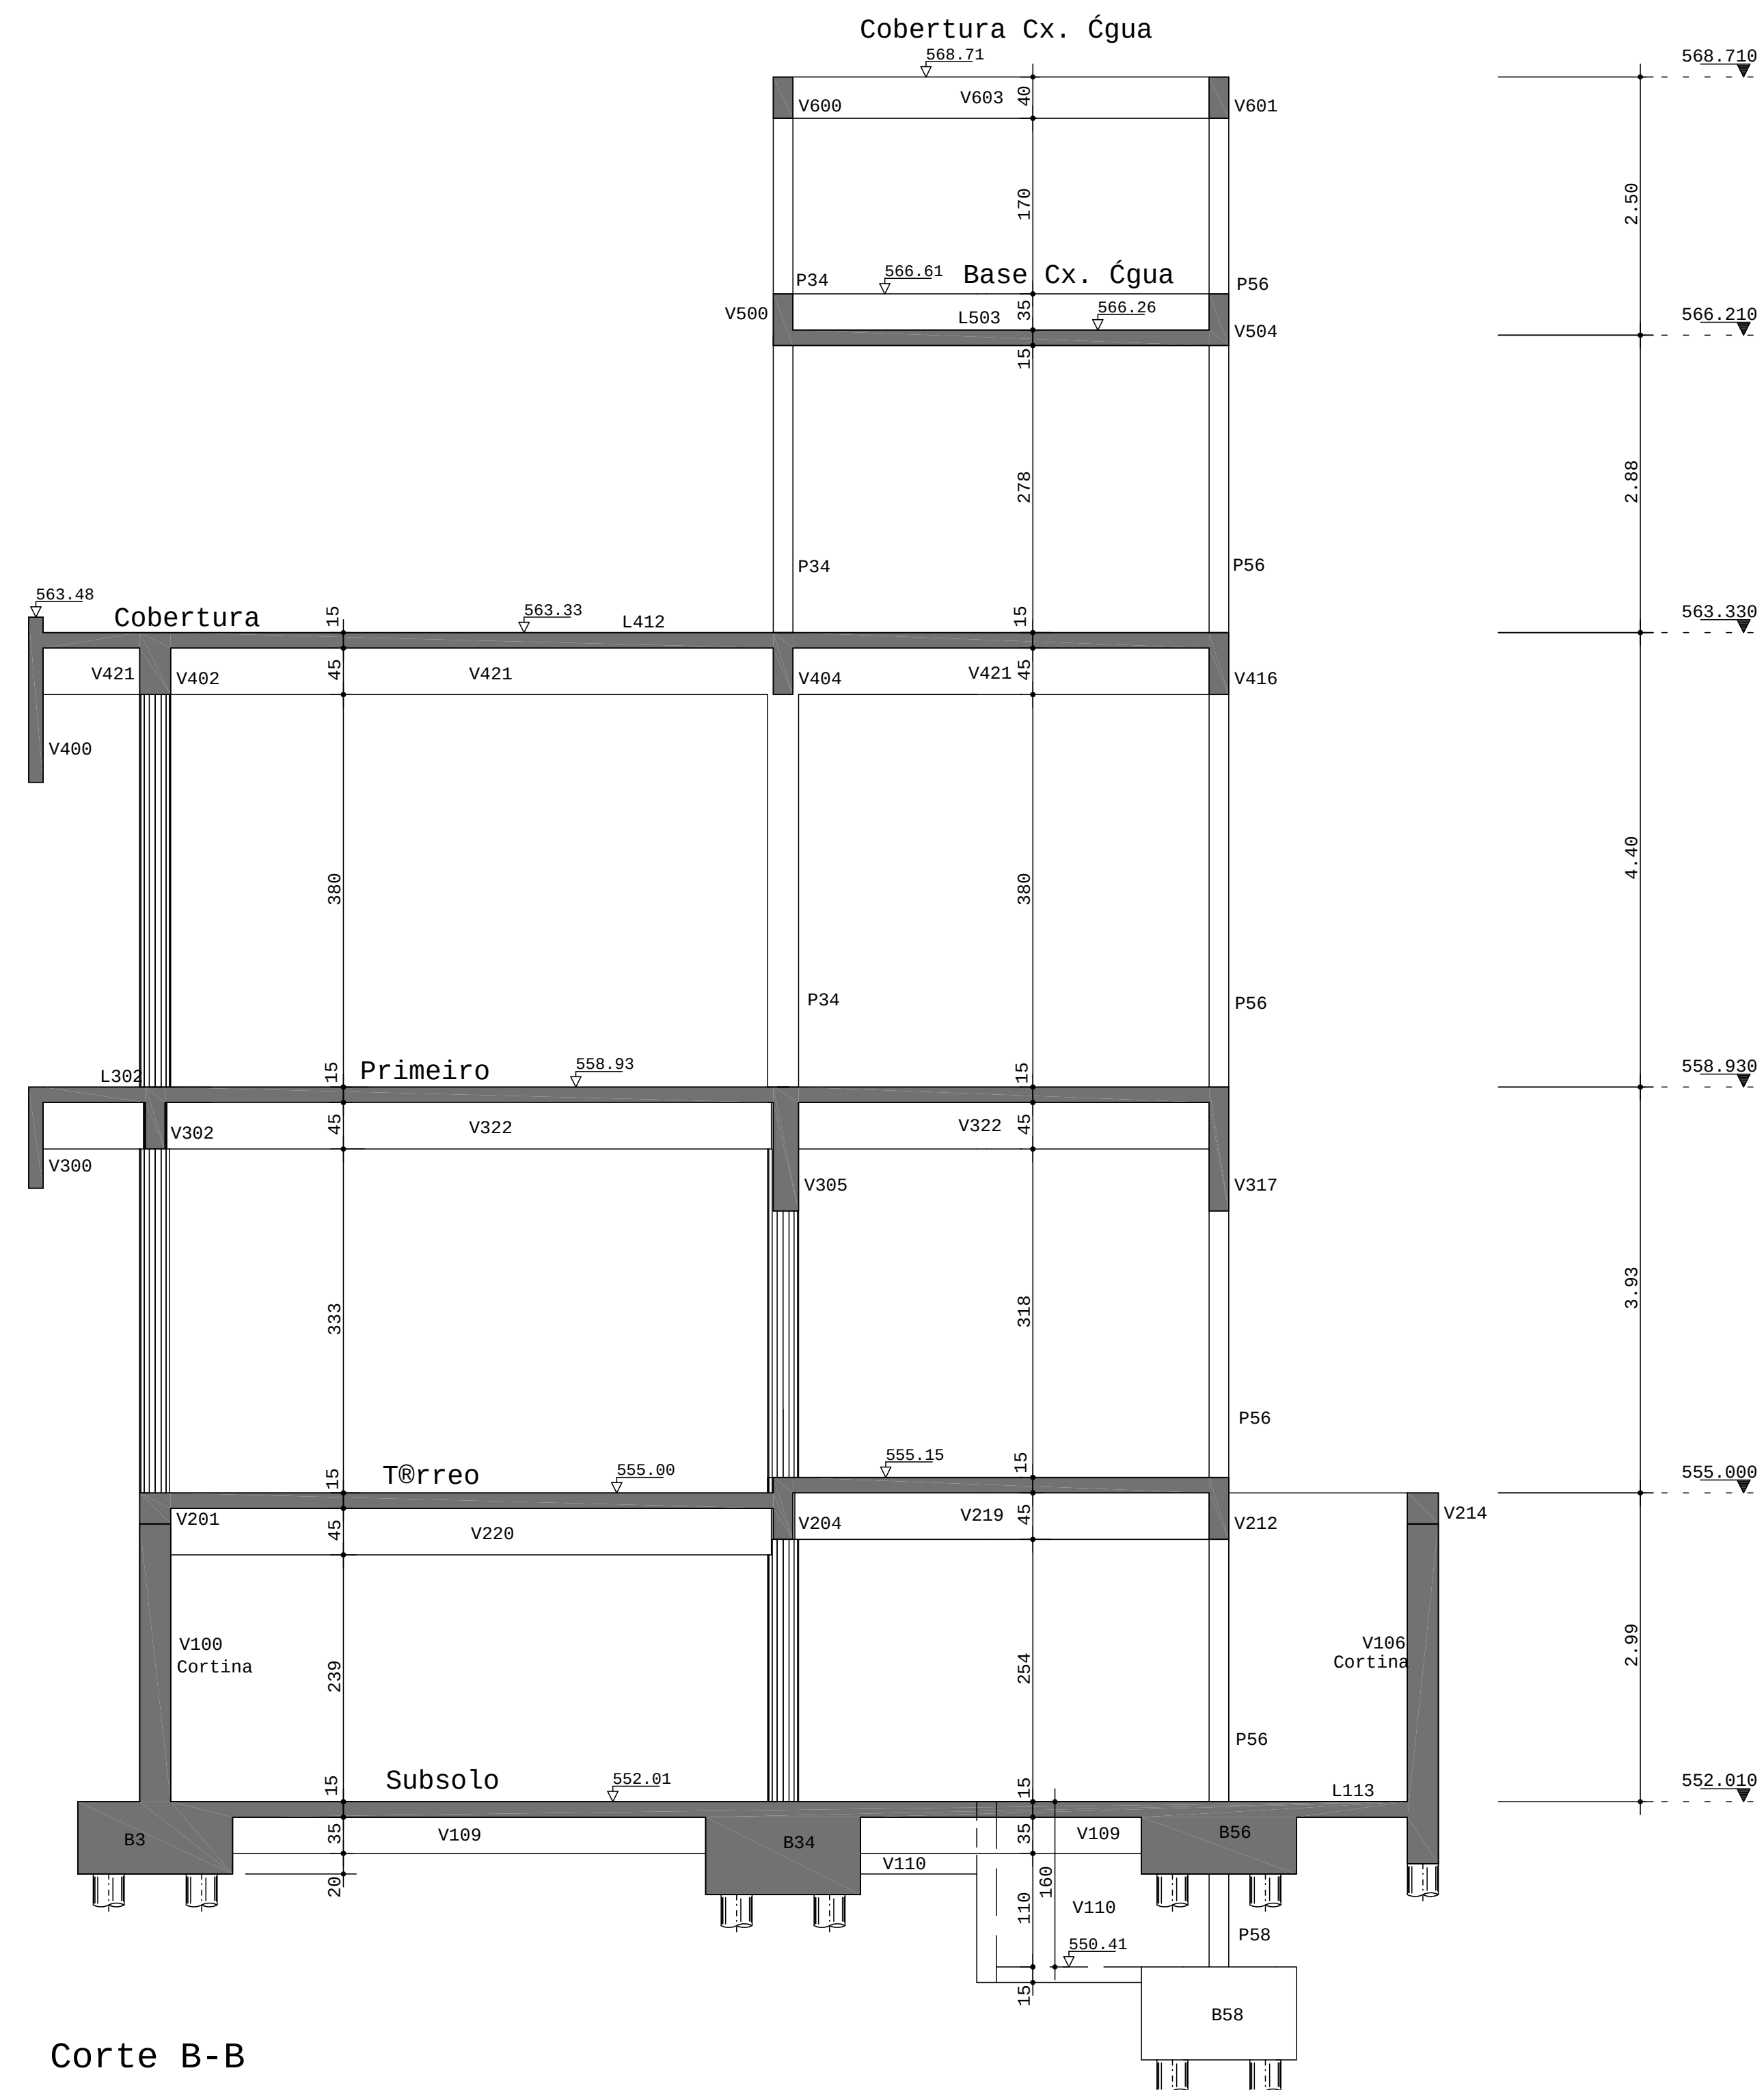


Corte A-A


Orienta-«o Corte Escada

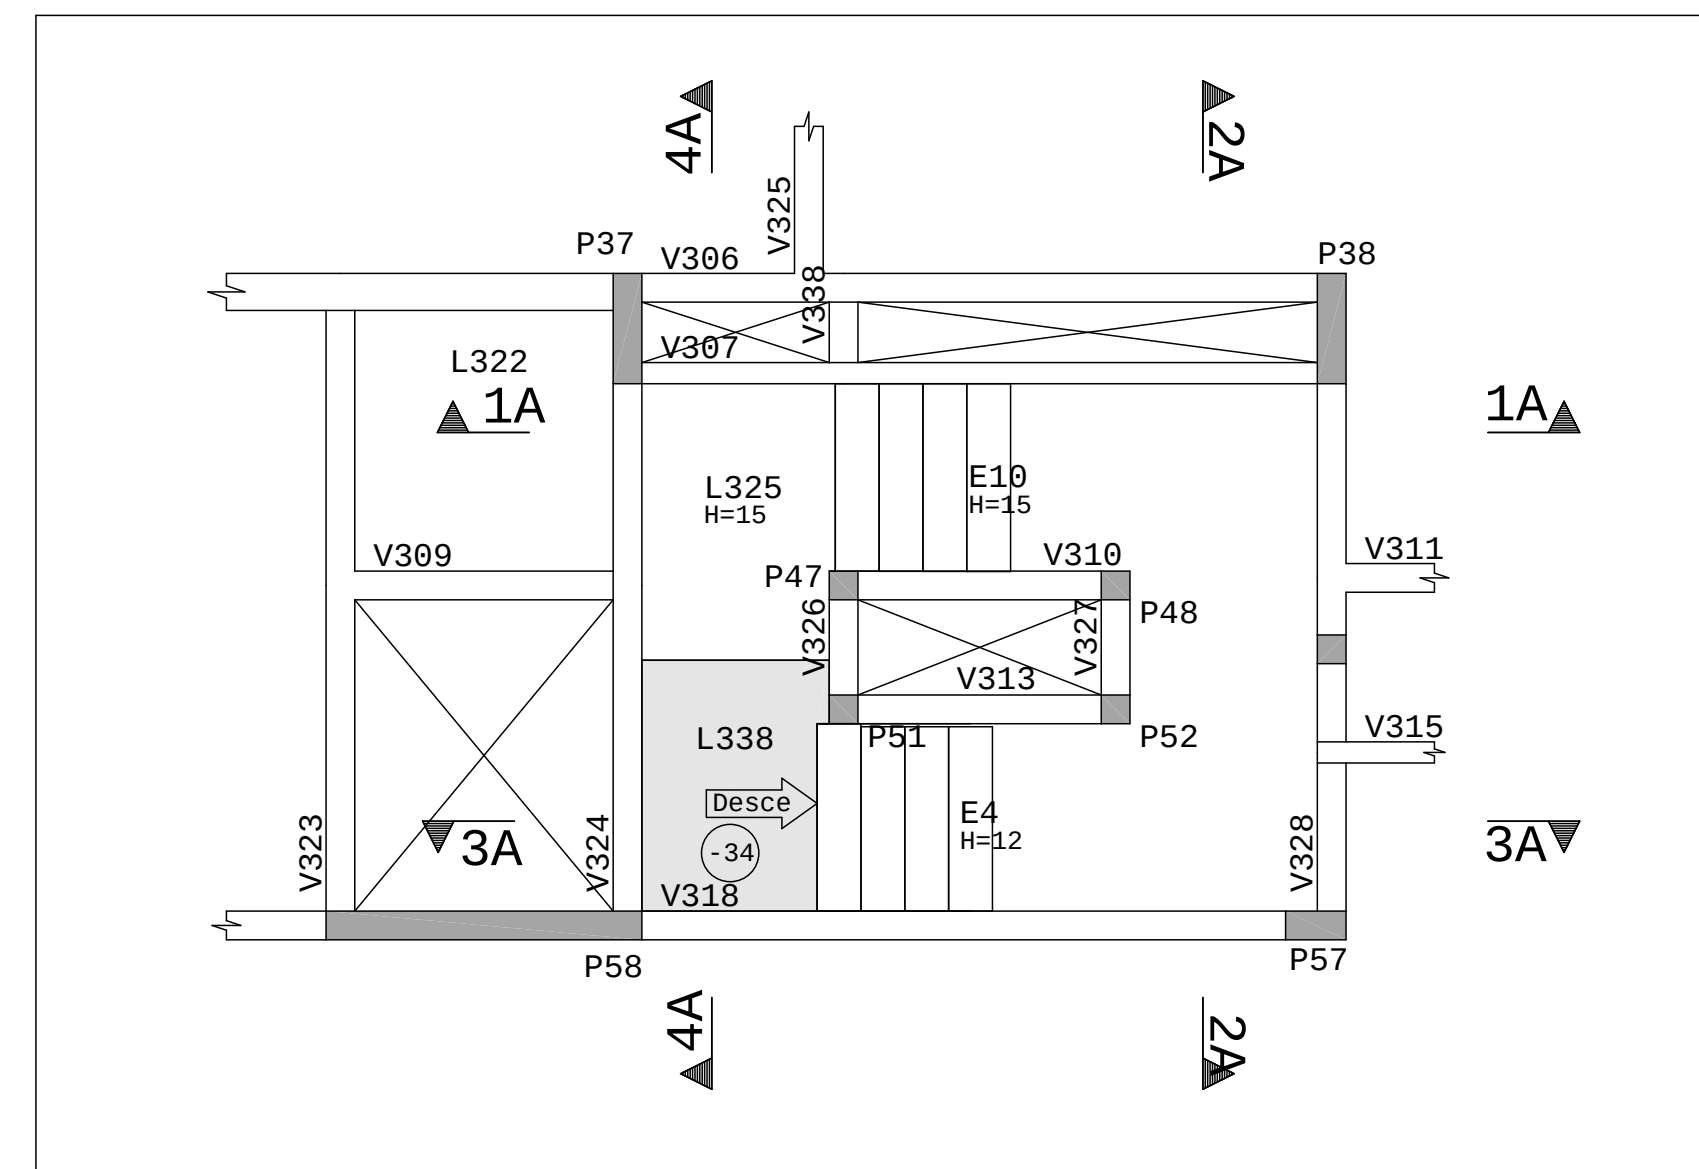


Corte B-B

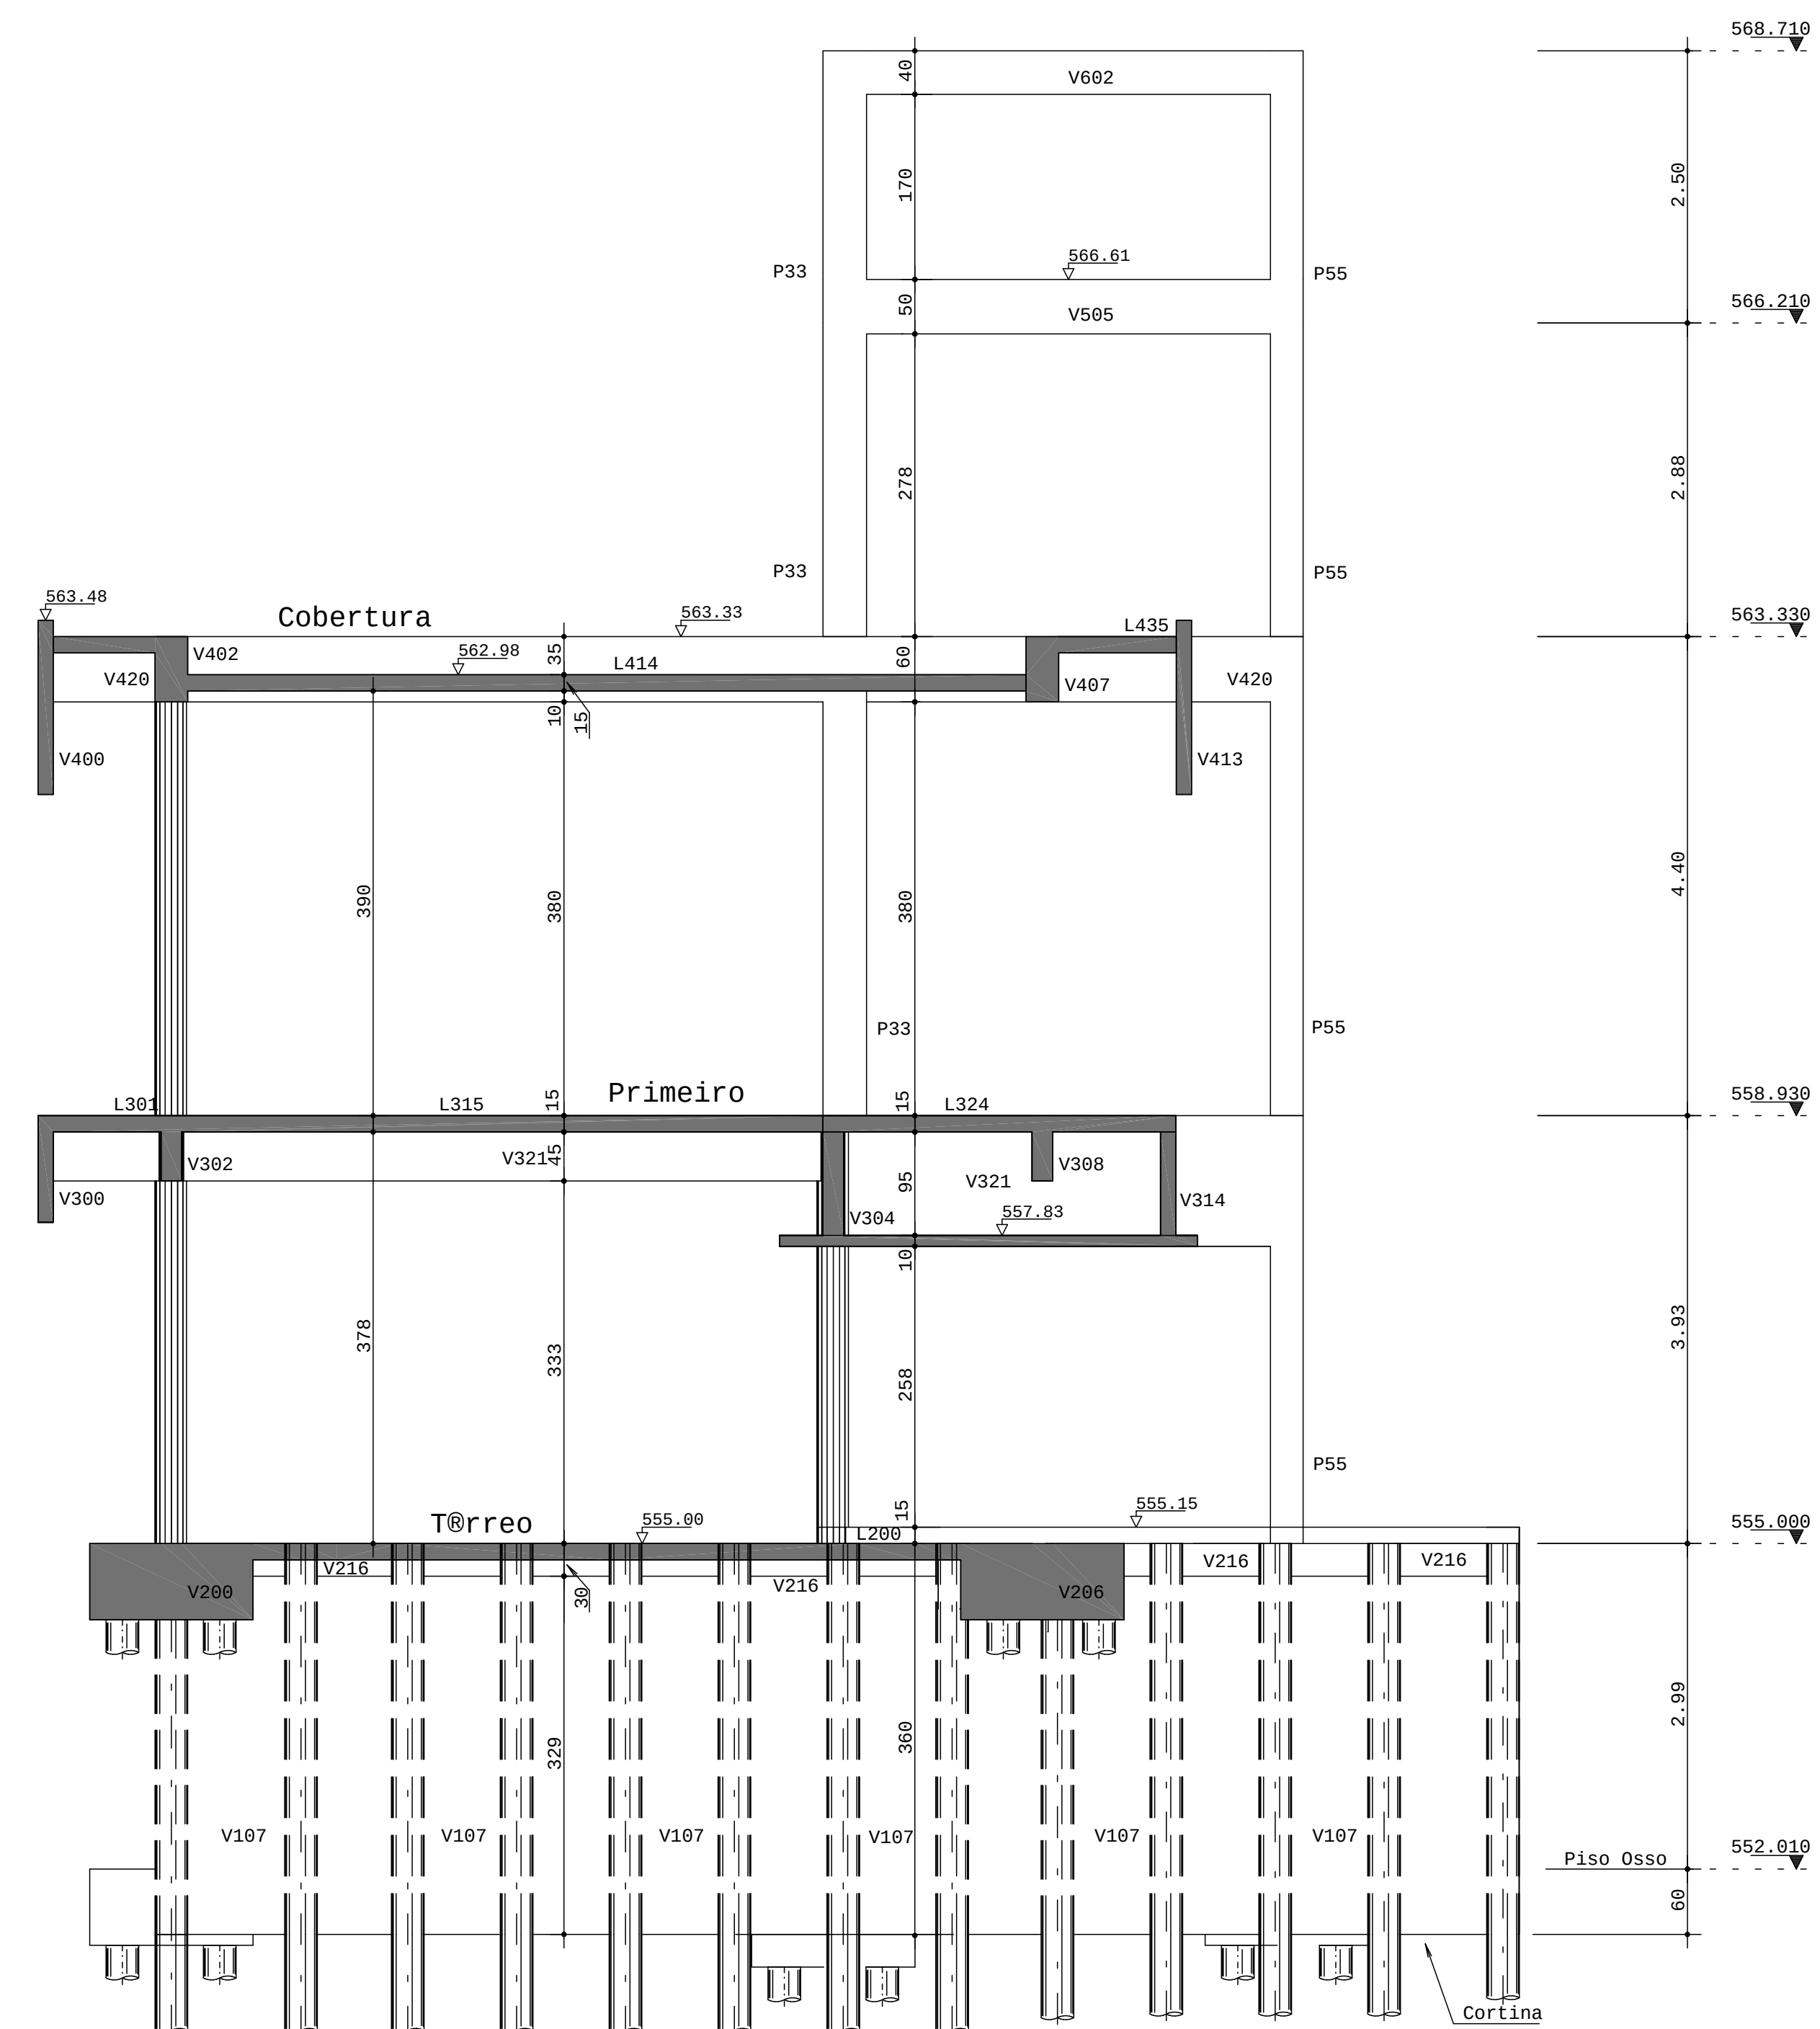


Corte C-C

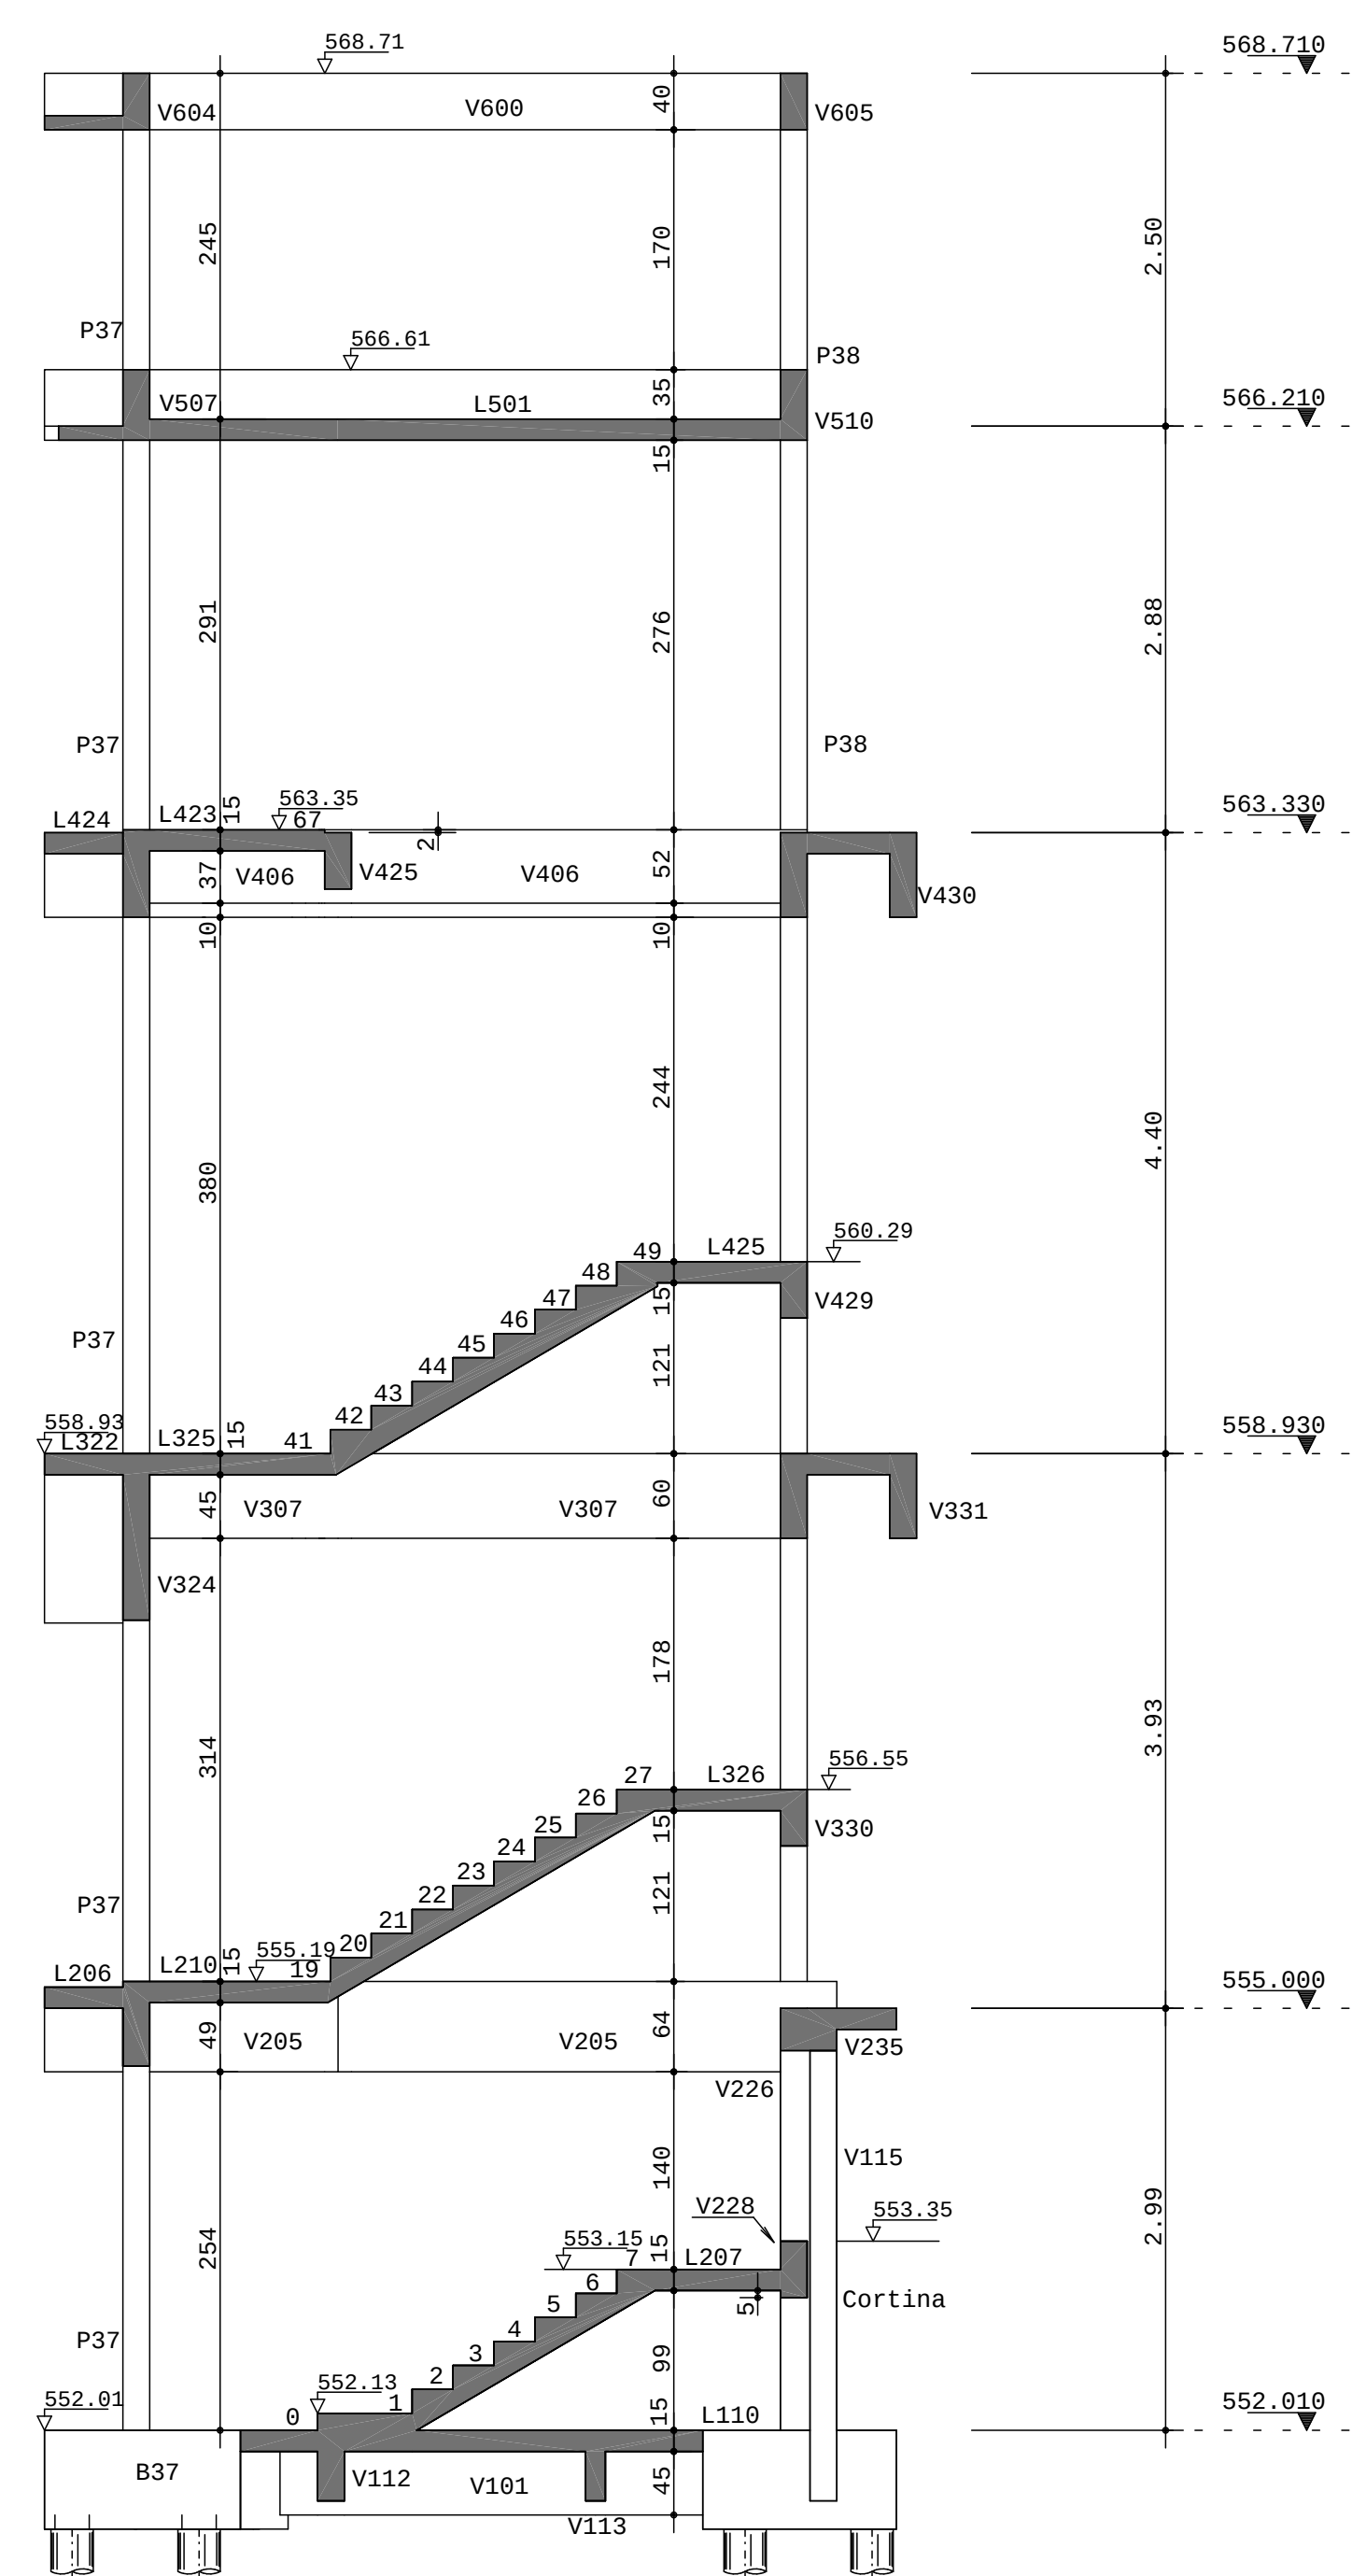


Corte 1A-1A

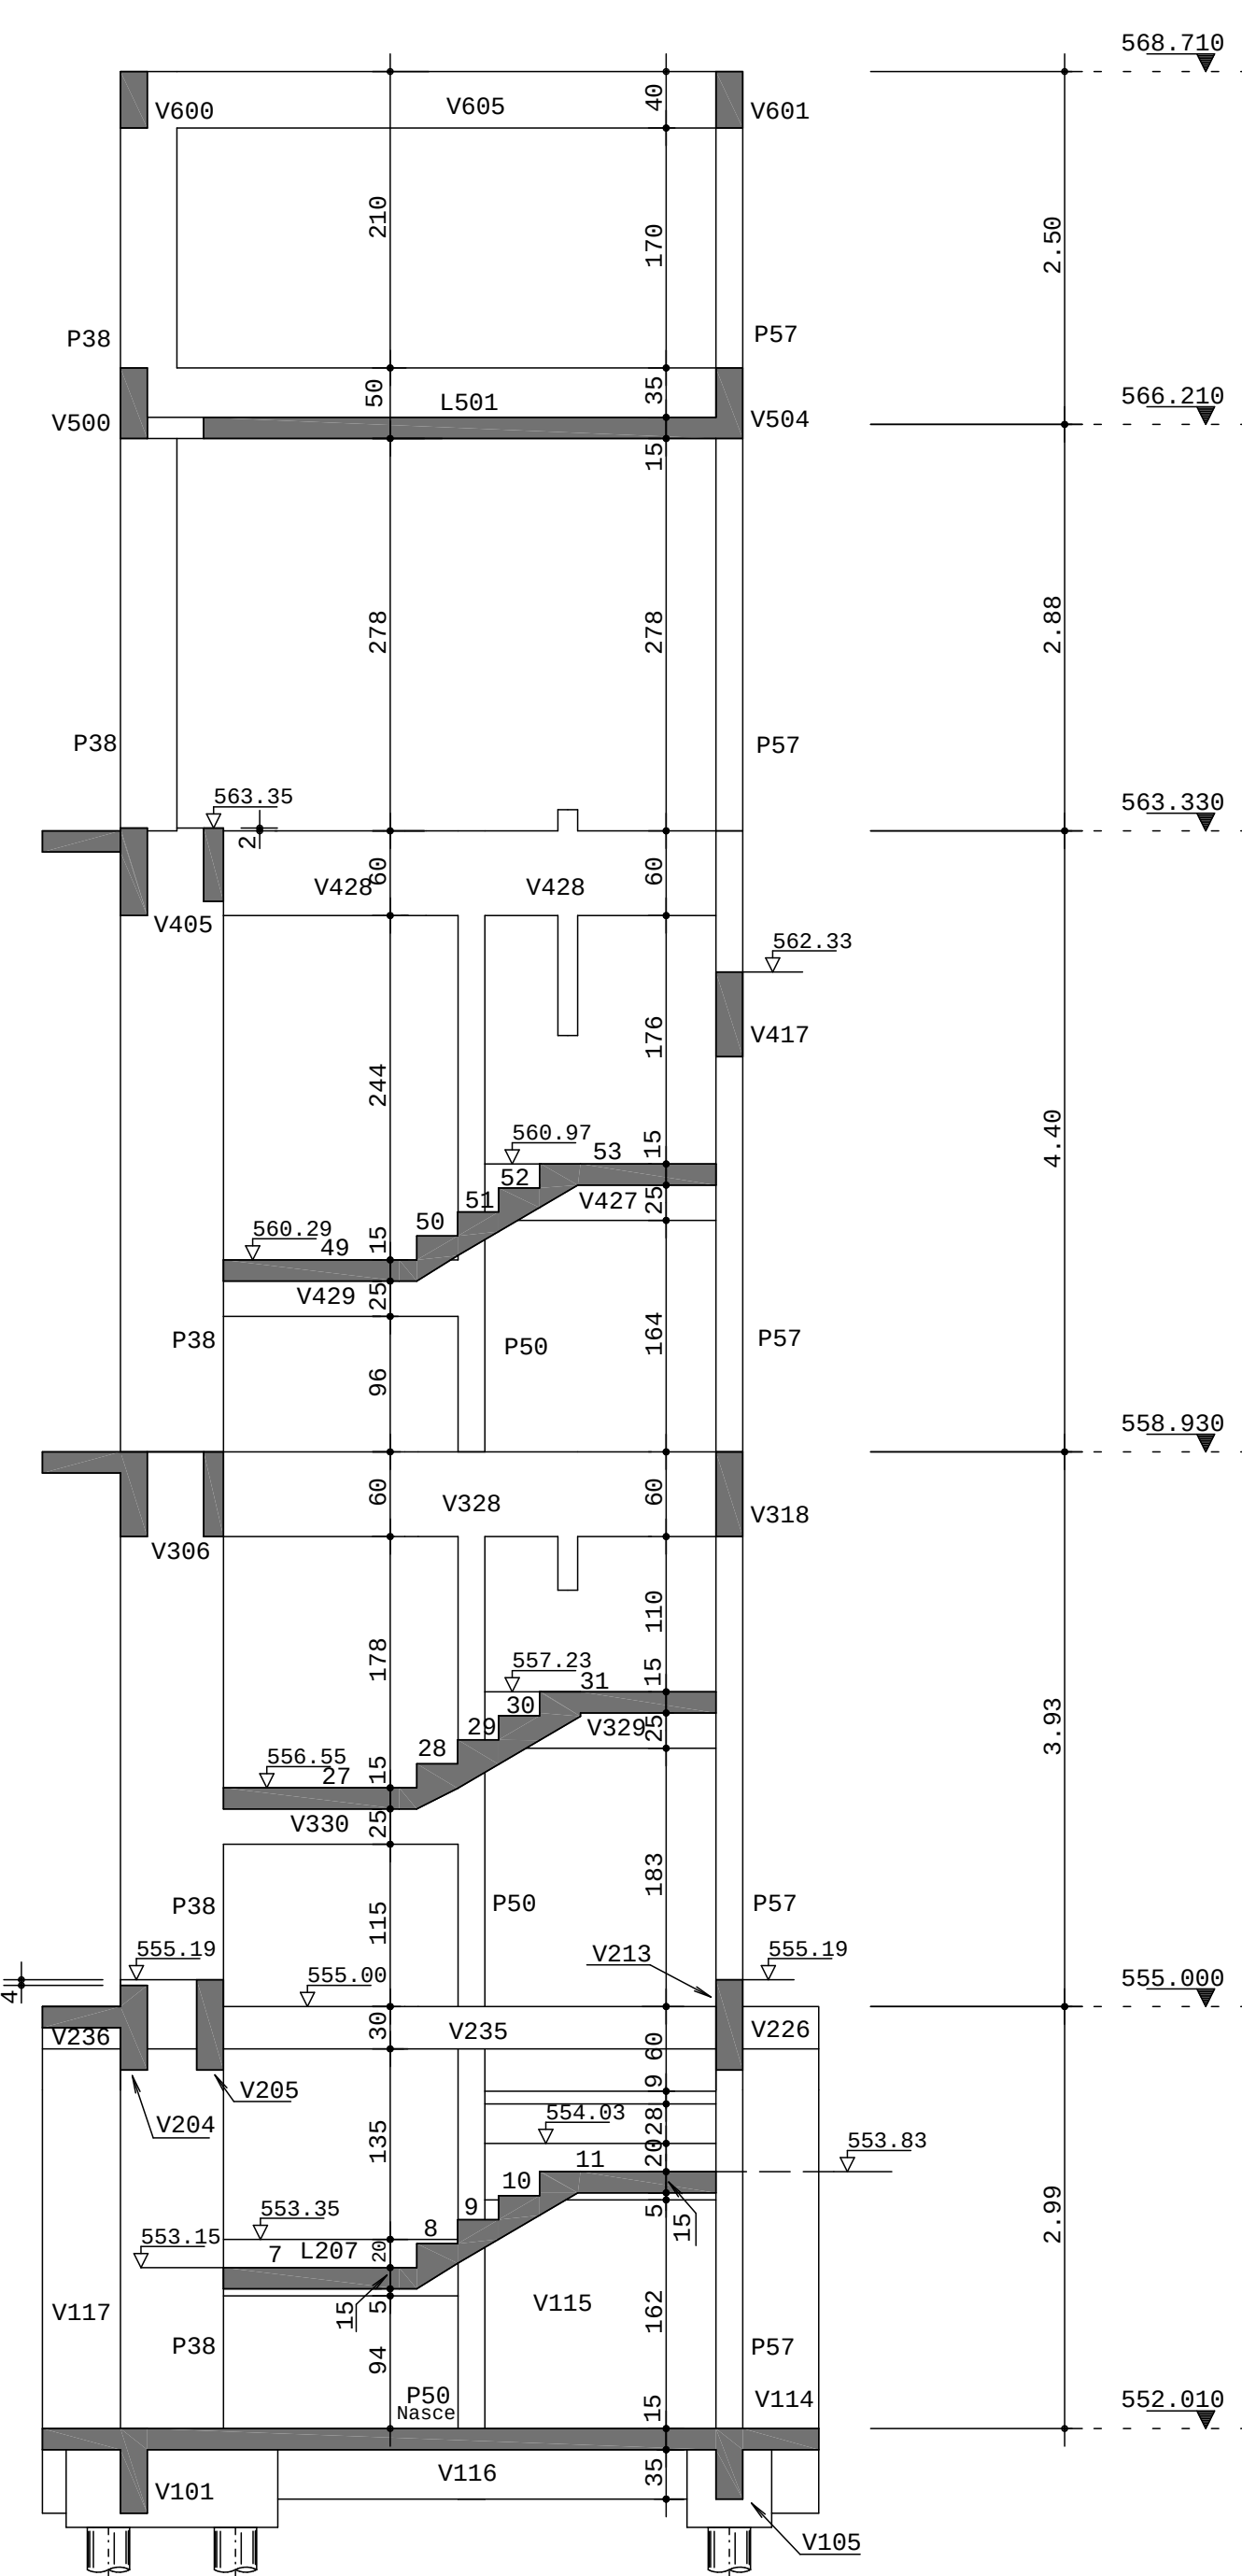

Corte 2A-2A

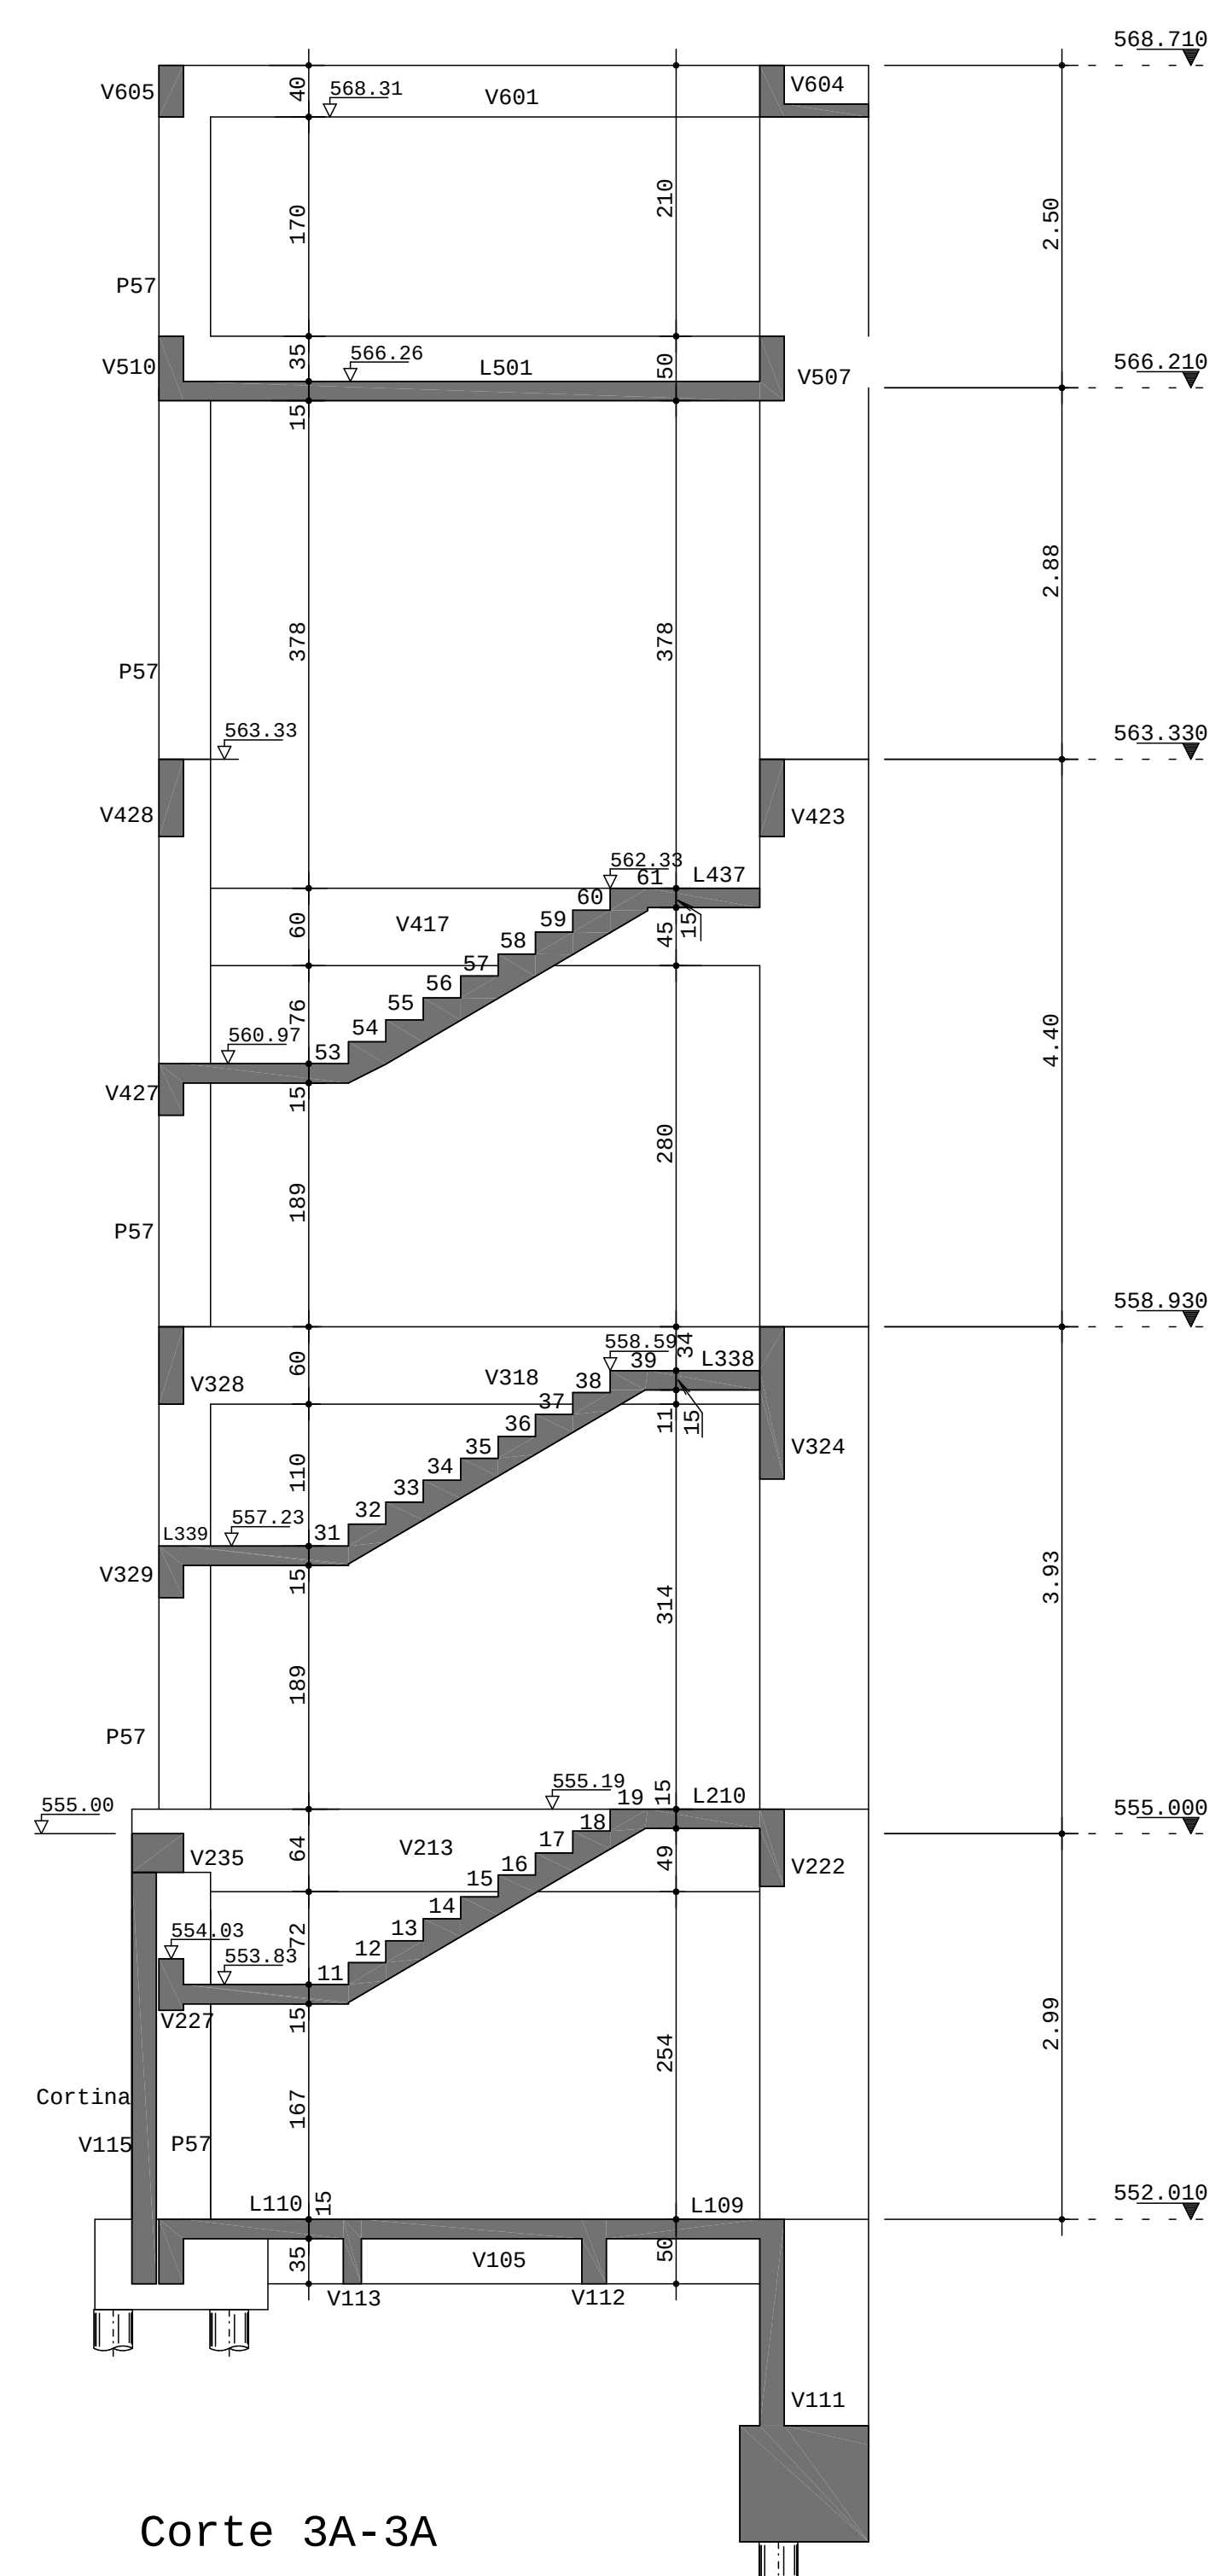

Corte 3A-3A

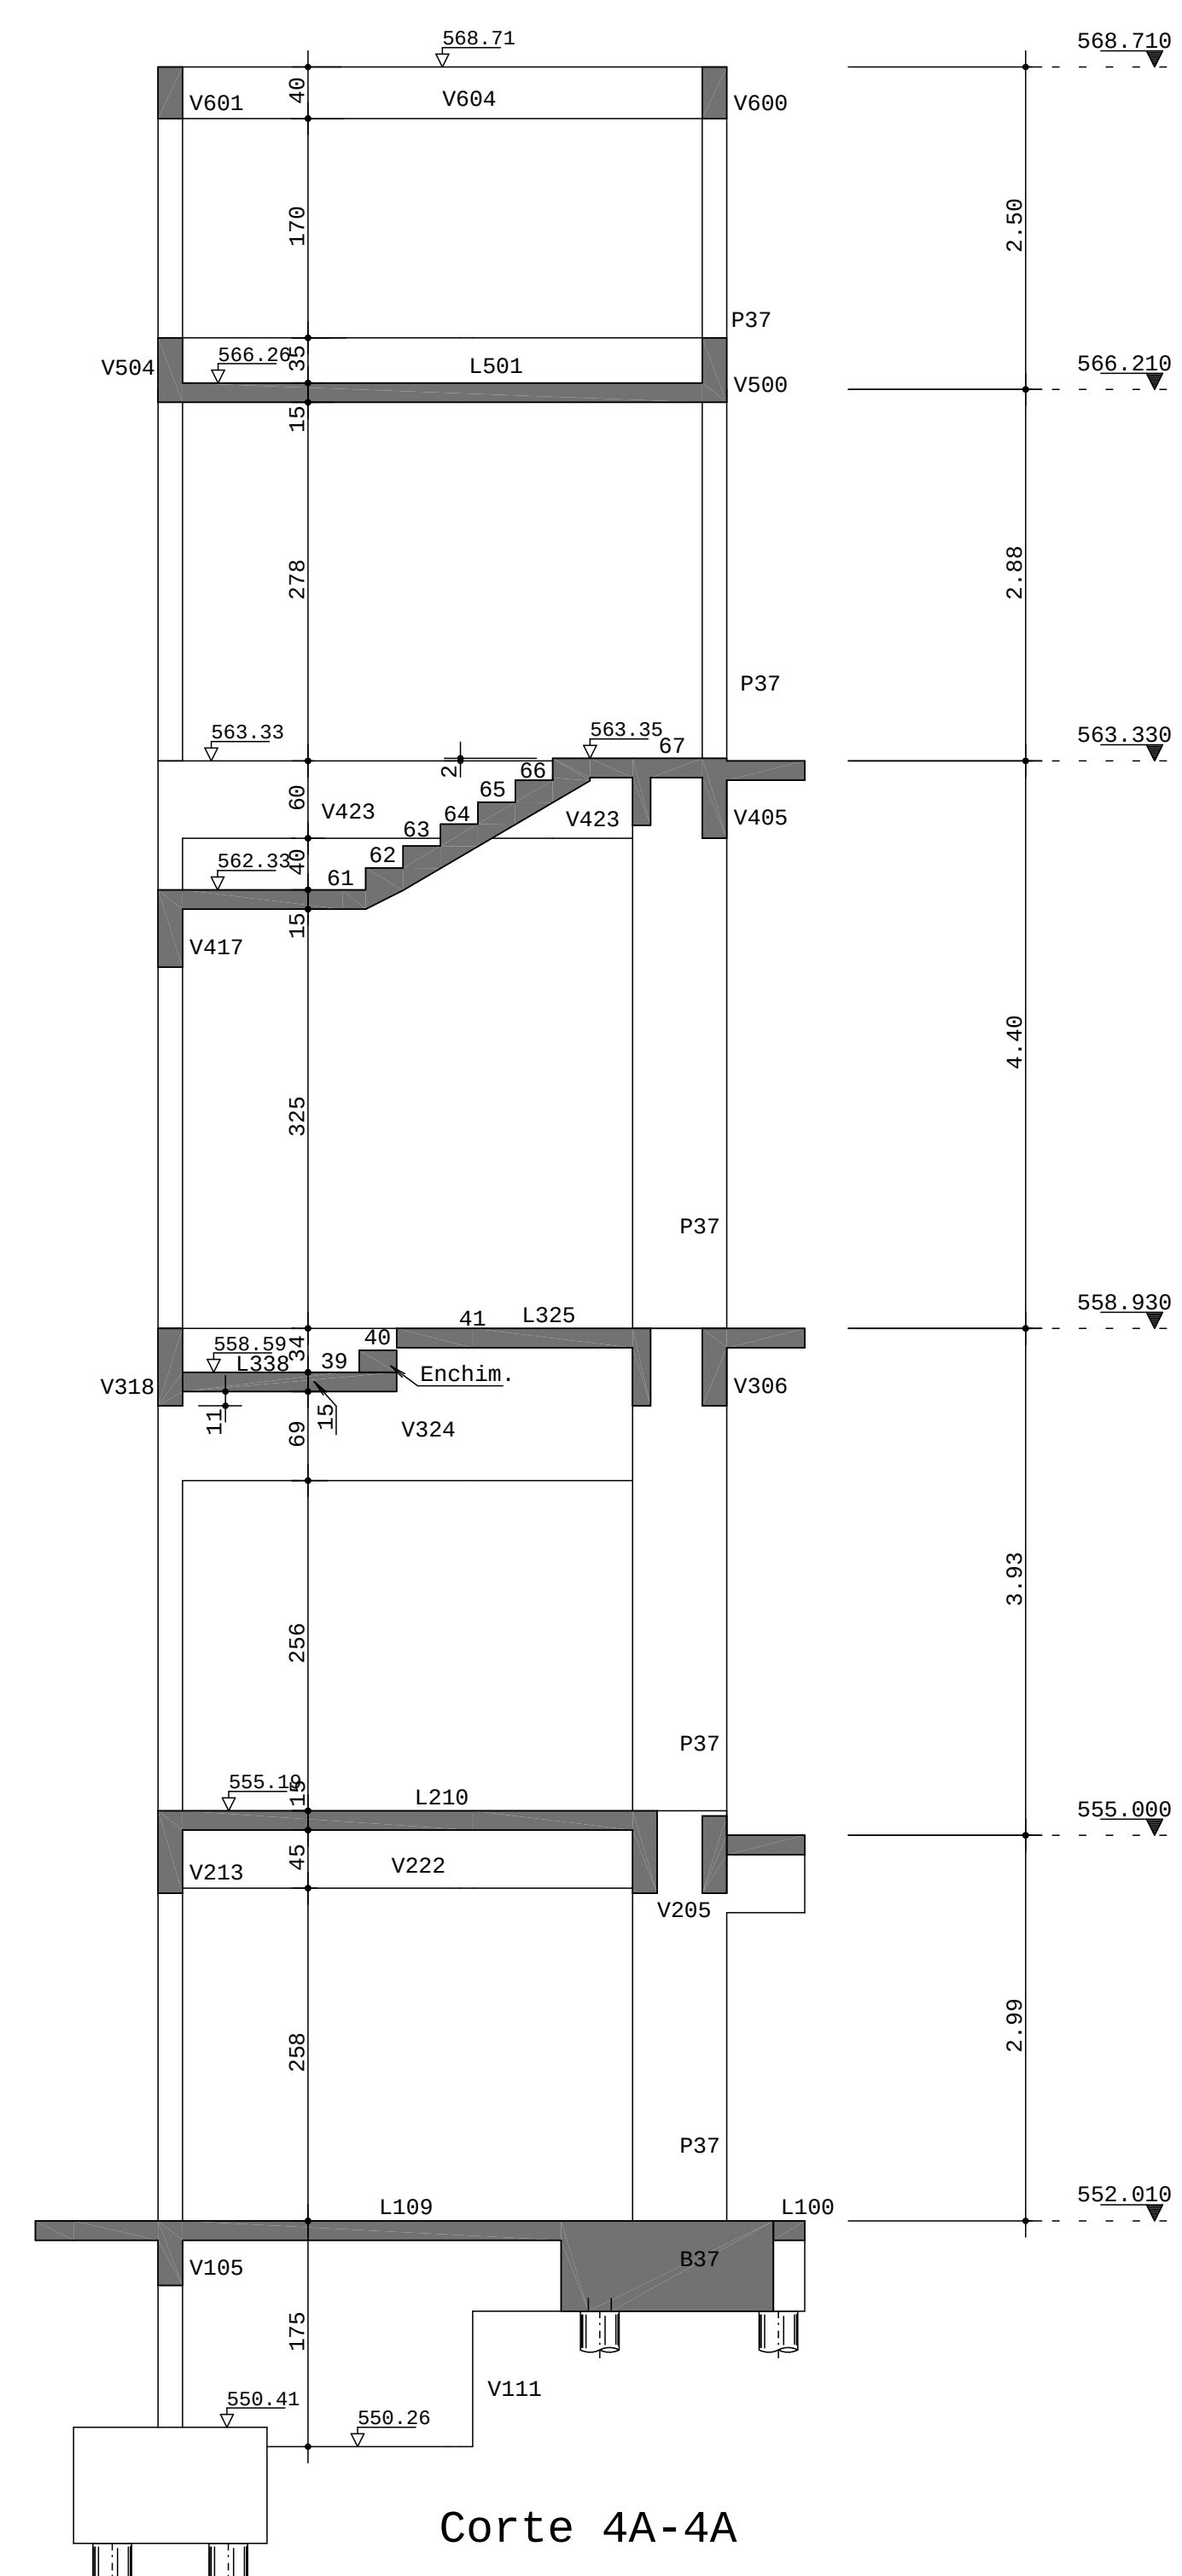

Corte 4A-4A

04									/	/
02									/	/
03	Revisão Geral - Substitui-se Relatório de Sondagem								37/77/14	
00	ERISSMO INICIAL									
REV.			MODIFICACAO					DESENHO	DATA	
 Projetos Estruturais R. Dr. Ildefonso Jostmann, 84 - Jd. N.º Andar - Sala 10 CEP 86038-323 - Jd. D.ª Air - Osasco - SP e-mail: rai_eng@ig.com.br Tel.: (11) 3994-6720 MoVat.: (11) 7746-1830 1189076										
CONCRETO f_{cd} = 30 MPa f_{ct} 28 = - N17 78 - 8.3.1.2 - c f_{ct} 28 = - N17 78 - 9.3.1.2 - b f_{ct} 28 = - N17 78 - 8.3.1.2 - c SOBRECARGA PREVISTA 508 Kg/m² OBRA N.º 1199										
CLIENTE: TRIBUNAL DE CONTAS DO ESTADO DE SÃO PAULO OBRA: AV. Dr. Ariberto Pereira da Cunha, 1382 - Guaratinguetá TÍTULO: 107										
Cortes AA/BB/CC 1A1A/2A2A/3A3A/4A4A										
DATA: 17/07/2014 ESCALA: 1:50 DESENHO: VERIF.: COORD.: DEU W: Roberto A.Lima 01										