


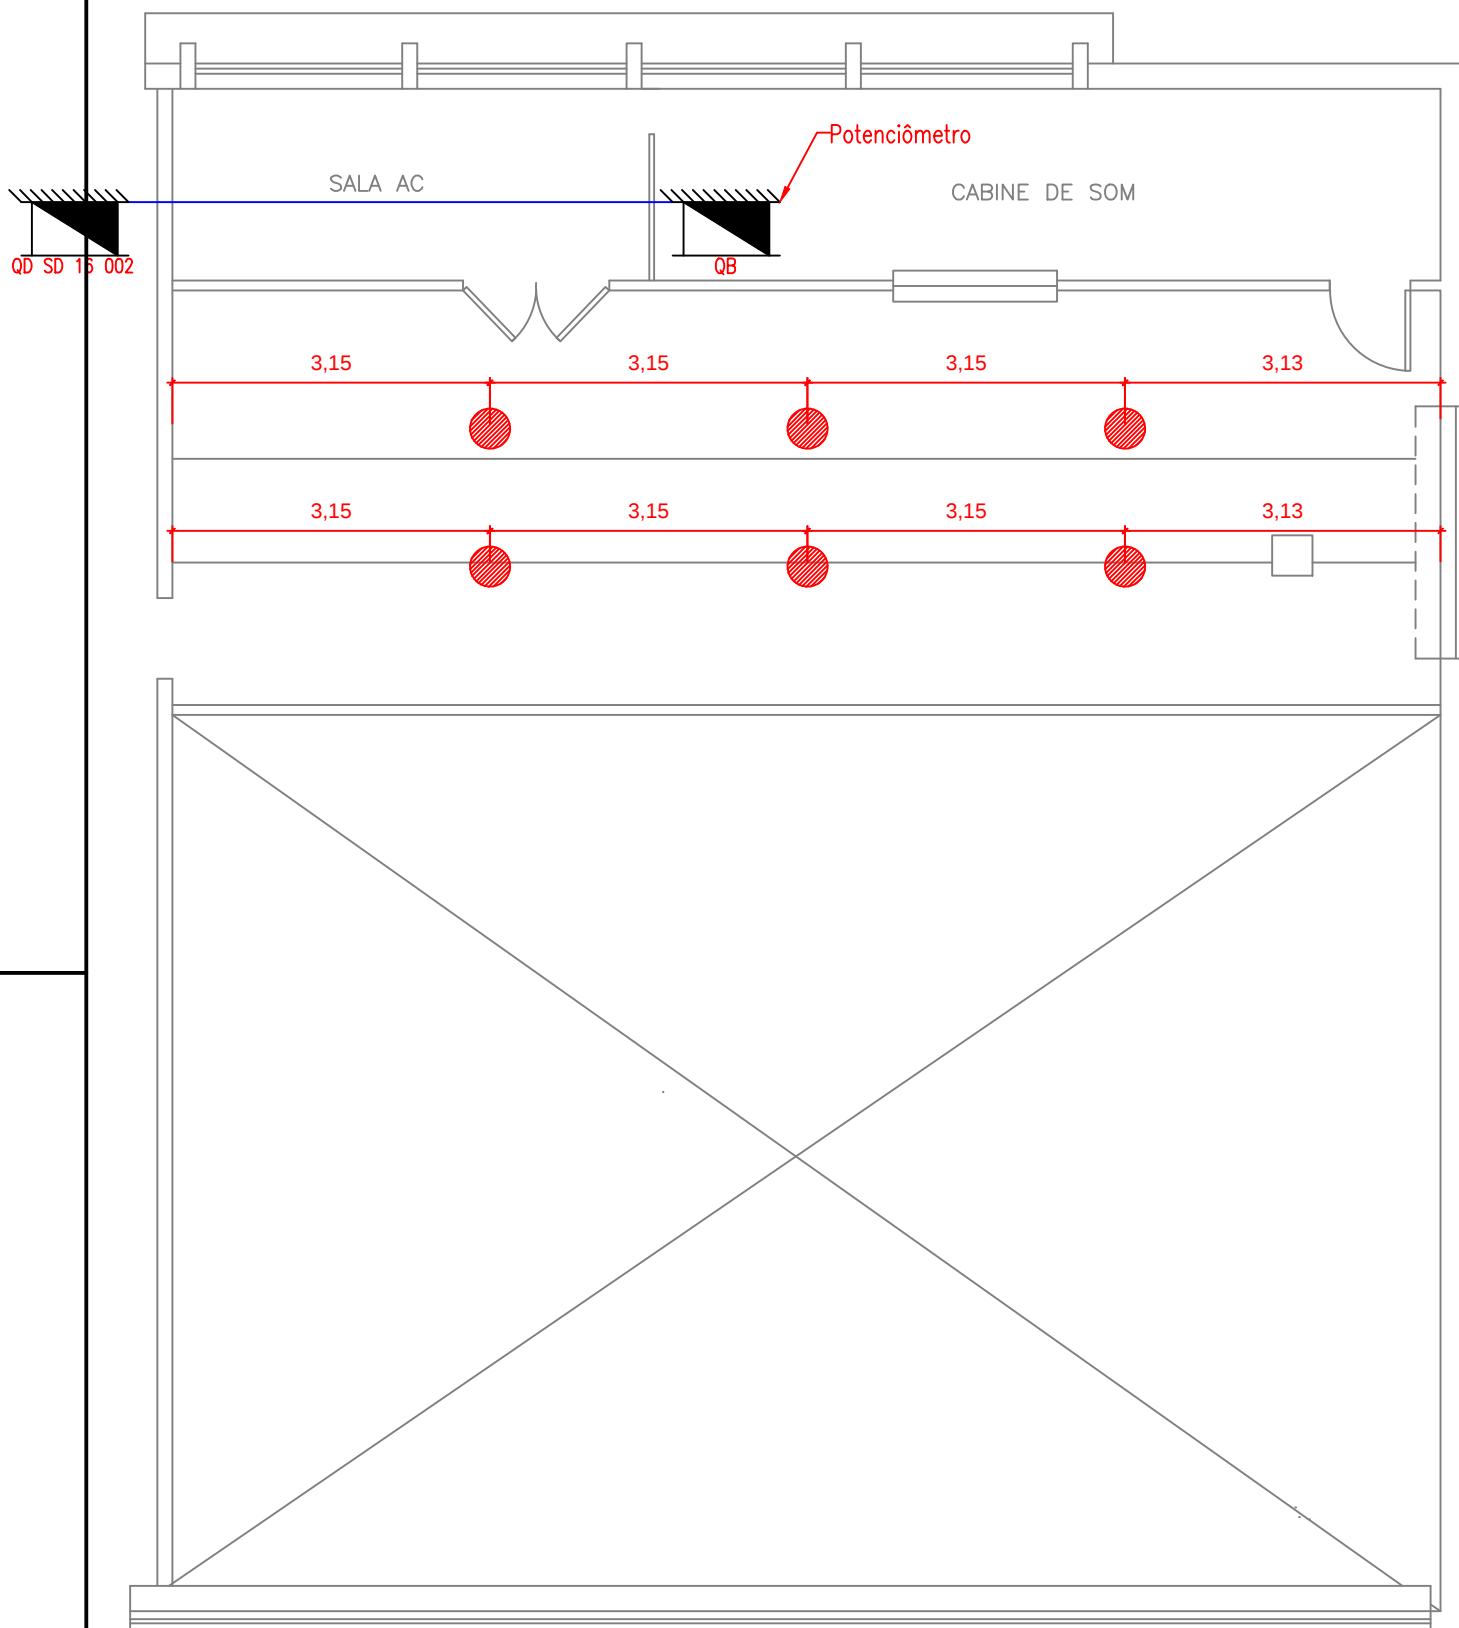

PLANTA PAVIMENTO 17 – EDIFÍCIO SEDE

LEGENDA	
	Luminárias Zona "A"
	Luminárias Zona "B"
	Luminárias Zona "C"
	Luminárias Zona "D"

TRIBUNAL DE CONTAS DO ESTADO DE SÃO PAULO			FOLHA
TÍTULO AUDITÓRIO - 17º PAVIMENTO			3B
ASSUNTO ILUMINAÇÃO	ESCALA 1:75	DATA	