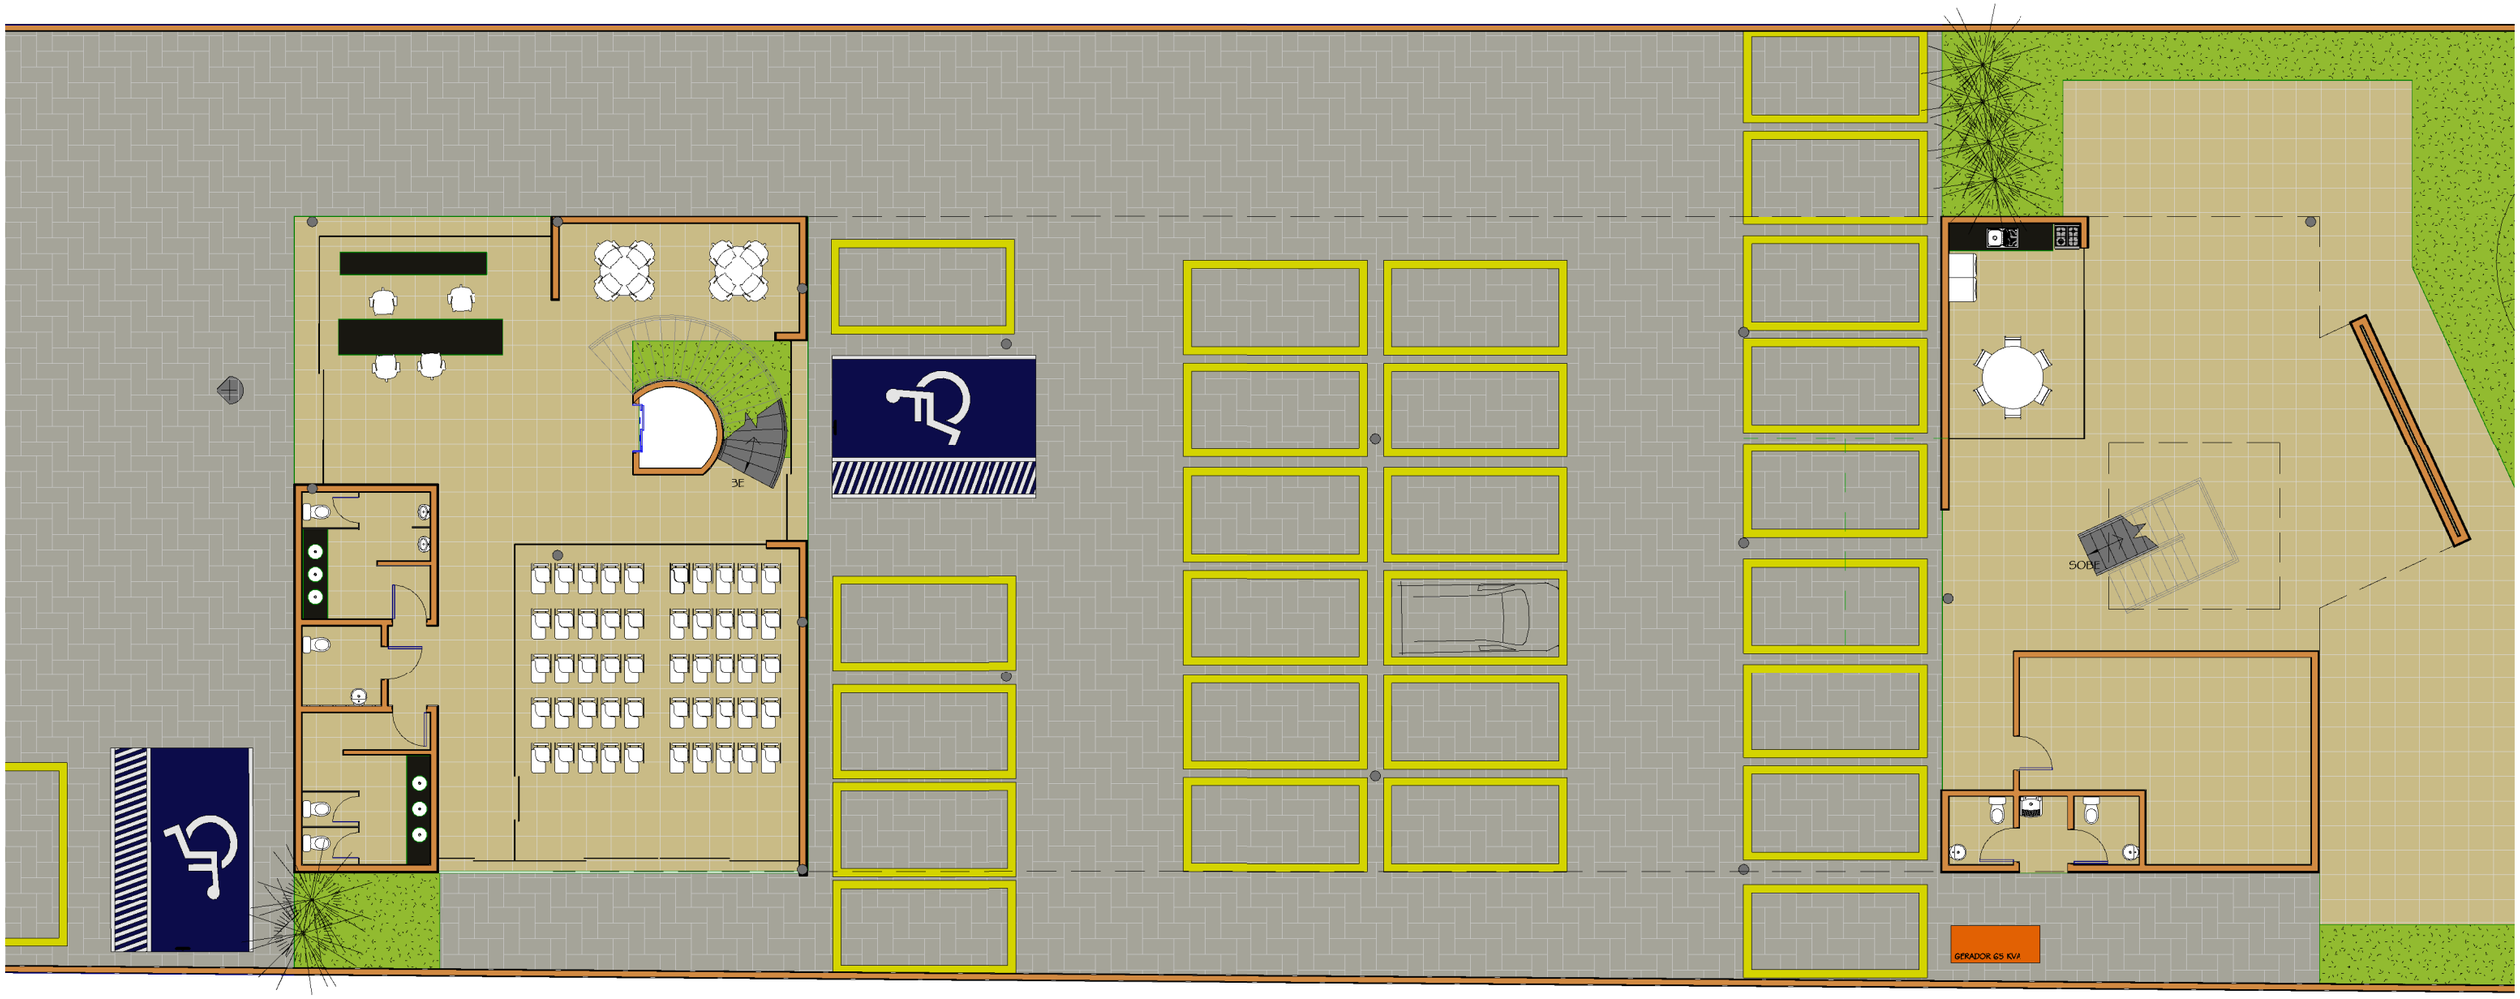

TRIBUNAL DE CONTAS DO ESTADO DE SÃO PAULO
ATJ - Unidade de Engenharia

11 3292-3867 - www.tce.sp.gov.br

Av Rangel Pestana, 315 - Centro - São Paulo - SP
01017-906

Térreo

TCE - UR17
Ituverava

Projeto número	0
Data	05/12/2013
Desenho	Cleverson Fiuza
Checagem	
Escala	1 : 150

A101

17/08/2015 13:43:20

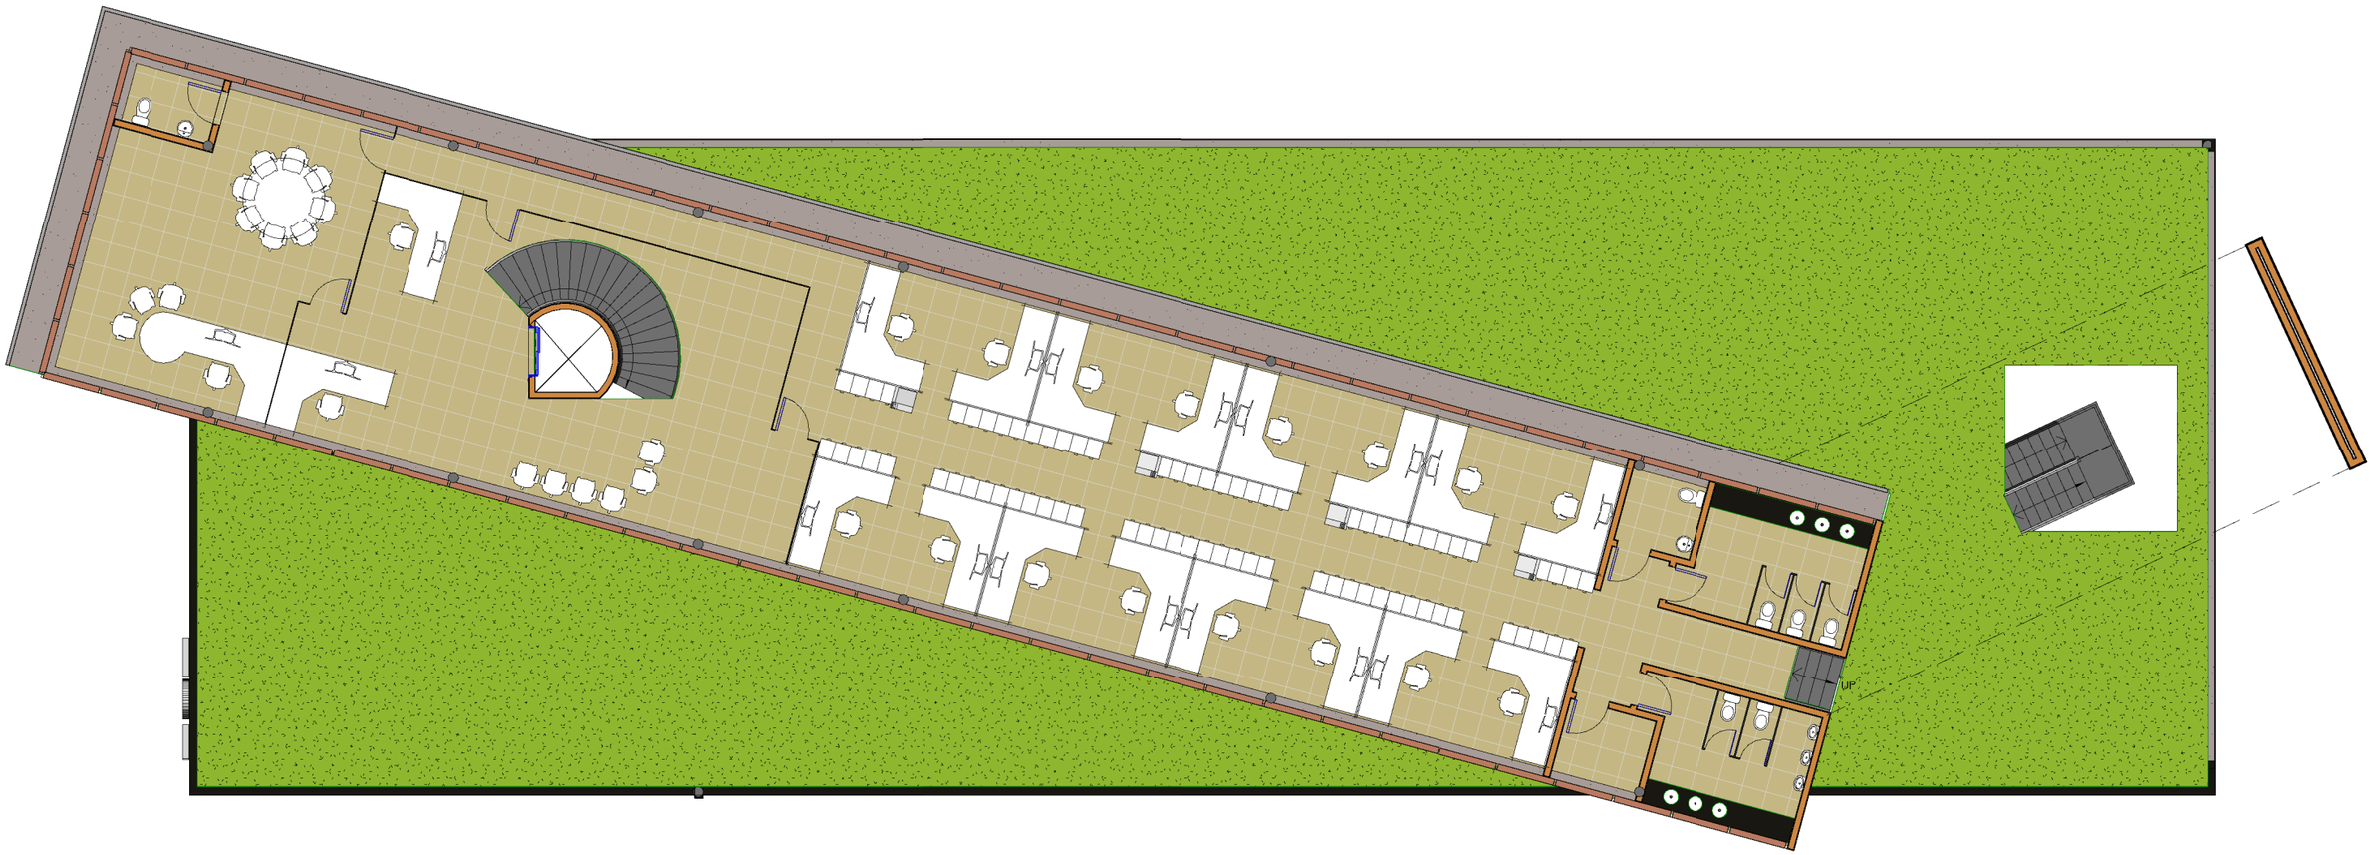

TRIBUNAL DE CONTAS DO ESTADO DE SÃO PAULO
ATJ - Unidade de Engenharia

11 3292-3867 - www.tce.sp.gov.br

Av Rangel Pestana, 315 - Centro - São Paulo - SP
01017-906

Superior

TCE - UR17
Ituverava

Projeto número	0
Data	05/12/2013
Desenho	Cleverson Fiuza
Checagem	
Escala	1 : 150

A102

17/08/2015 13:43:24

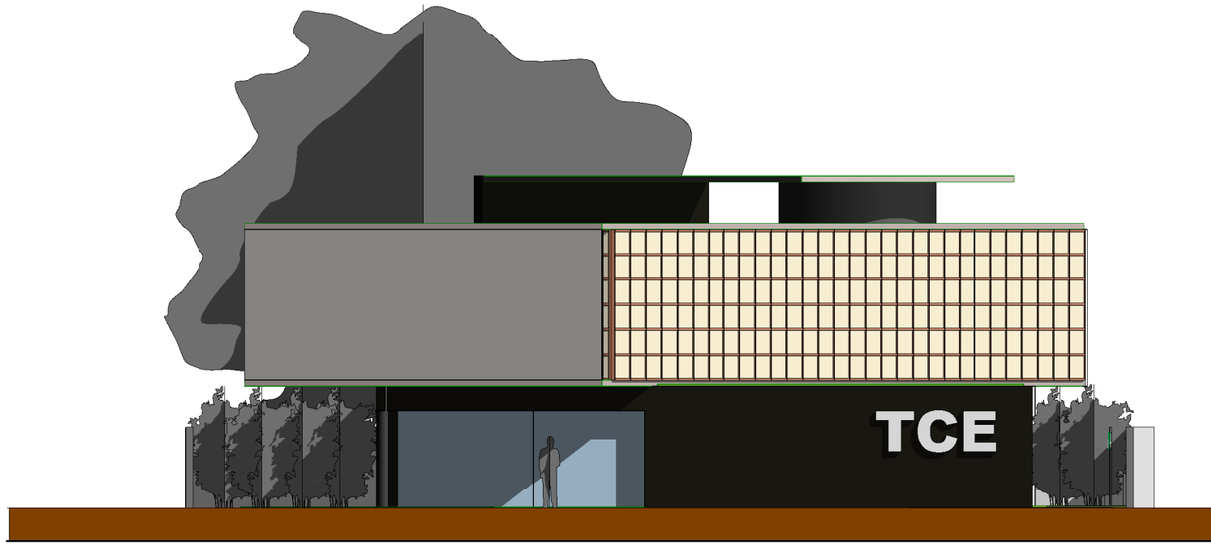

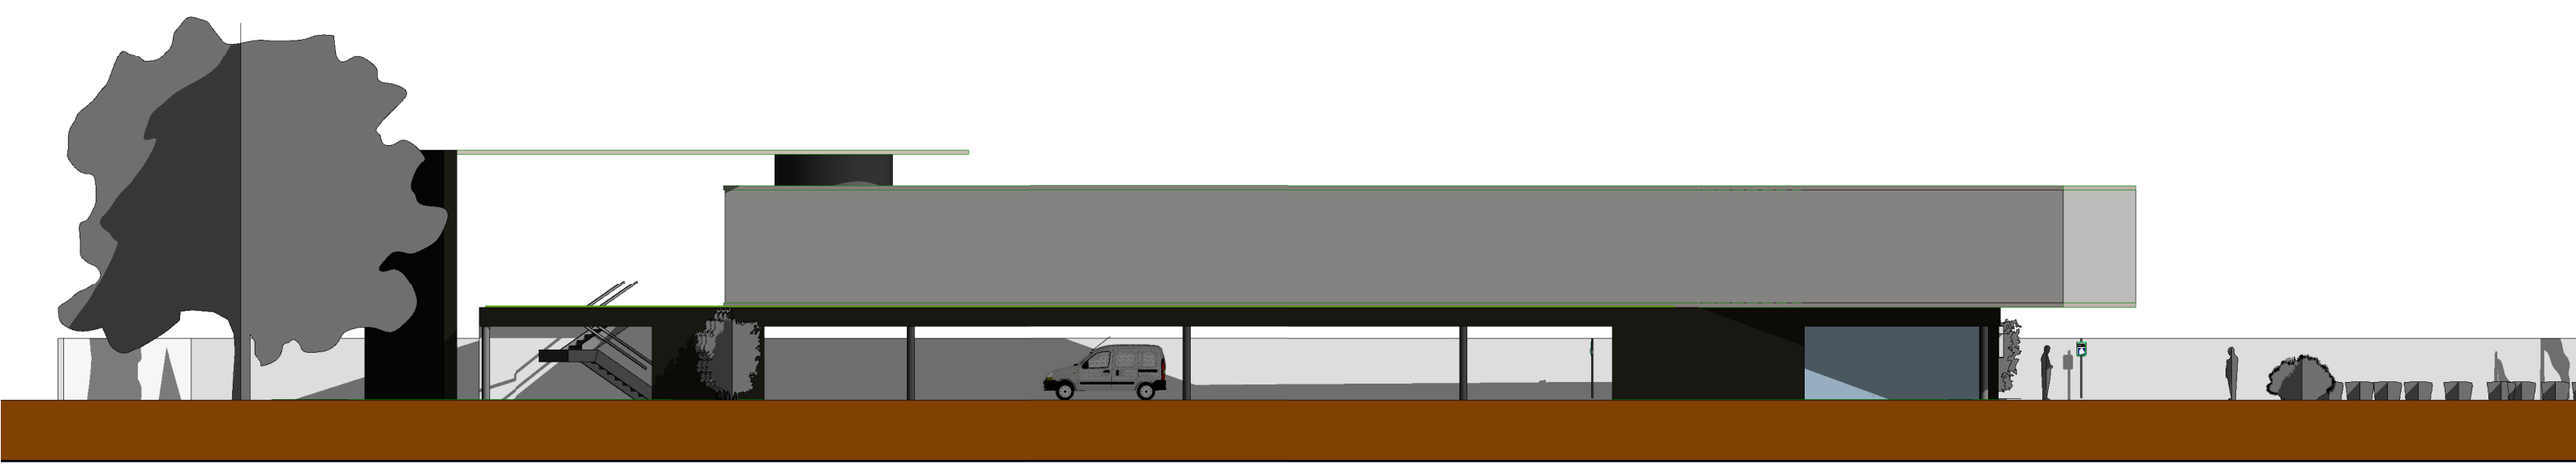

TRIBUNAL DE CONTAS DO ESTADO DE SÃO PAULO
ATJ - Unidade de Engenharia

11 3292-3867 - www.tce.sp.gov.br

Av Rangel Pestana, 315 - Centro - São Paulo - SP
01017-906

Elevações

TCE - UR17

Ituverava

Projeto número	0
Data	05/12/2013
Desenho	Cleverson Fiuza
Checagem	
Escala 1/100 e 1/200	As indicated

A103

17/08/2015 13:44:03

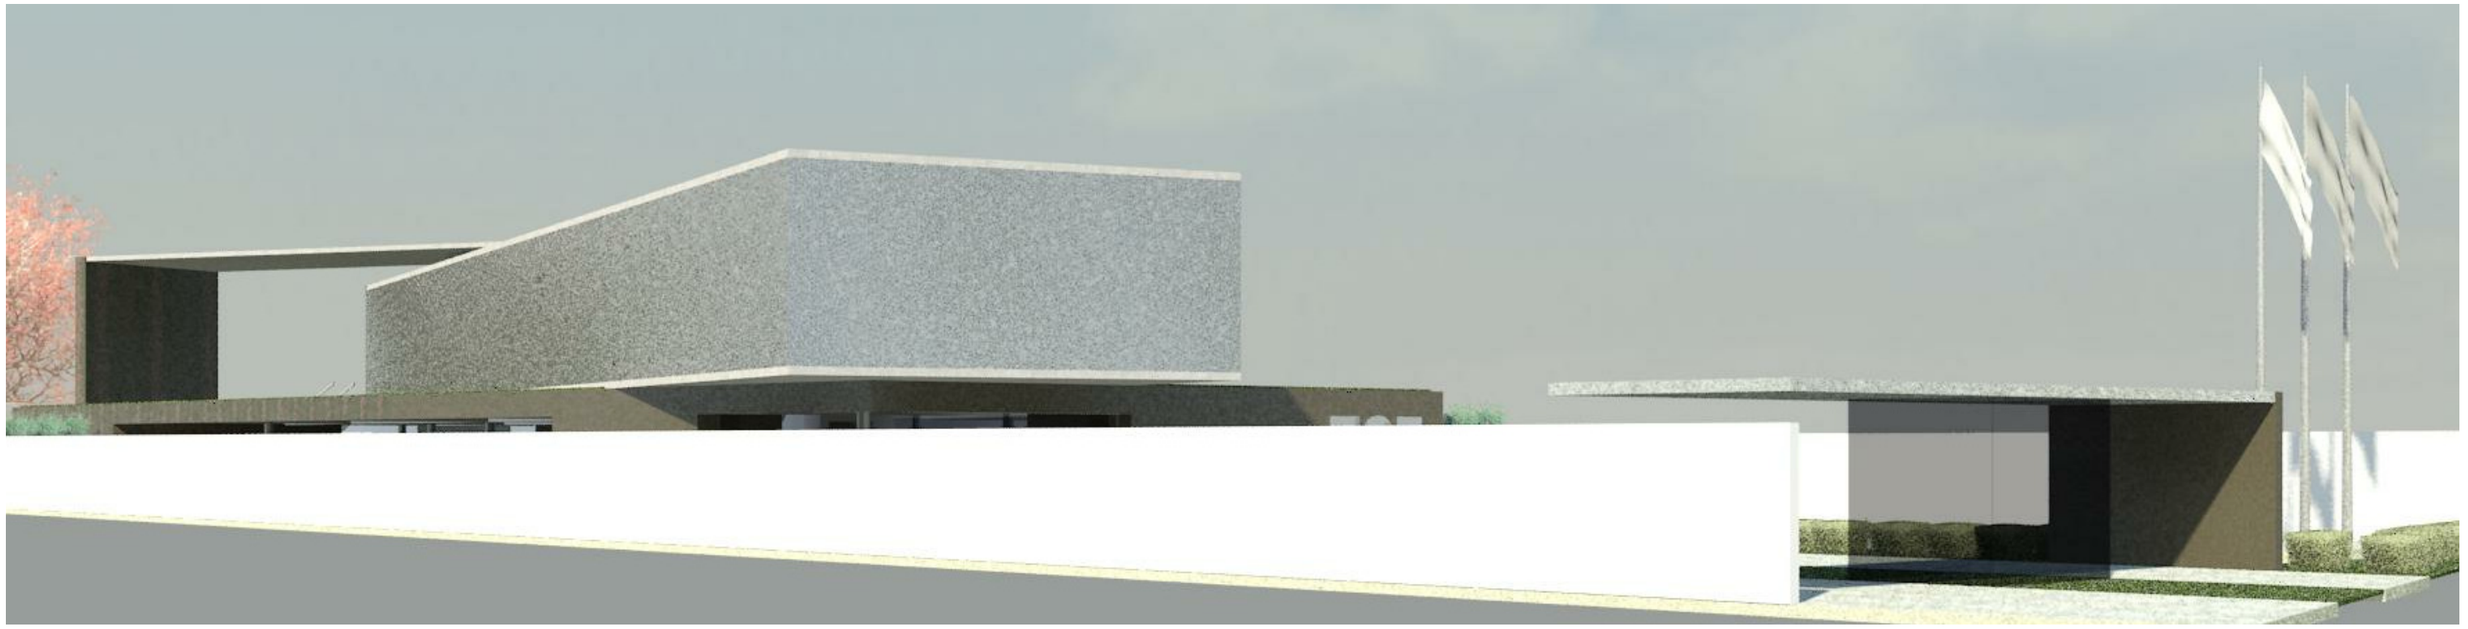

TRIBUNAL DE CONTAS DO ESTADO DE SÃO PAULO
ATJ - Unidade de Engenharia

11 3292-3867 - www.tce.sp.gov.br

Av Rangel Pestana, 315 - Centro - São Paulo - SP
01017-906

Perspectivas Laterais

TCE - UR17

Ituverava

Projeto número	0
Data	05/12/2013
Desenho	Cleverson Fiuza
Checagem	
Escala	1 : 1

A104

17/08/2015 13:44:03

TRIBUNAL DE CONTAS DO ESTADO DE SÃO PAULO
ATJ - Unidade de Engenharia

11 3292-3867 - www.tce.sp.gov.br

Av Rangel Pestana, 315 - Centro - São Paulo - SP
01017-906

Perspectiva Frente

TCE - UR17
Ituverava

Projeto número	0
Data	05/12/2013
Desenho	Cleverson Fiuza
Checagem	
Escala	1 : 1

A105

17/08/2015 13:44:03

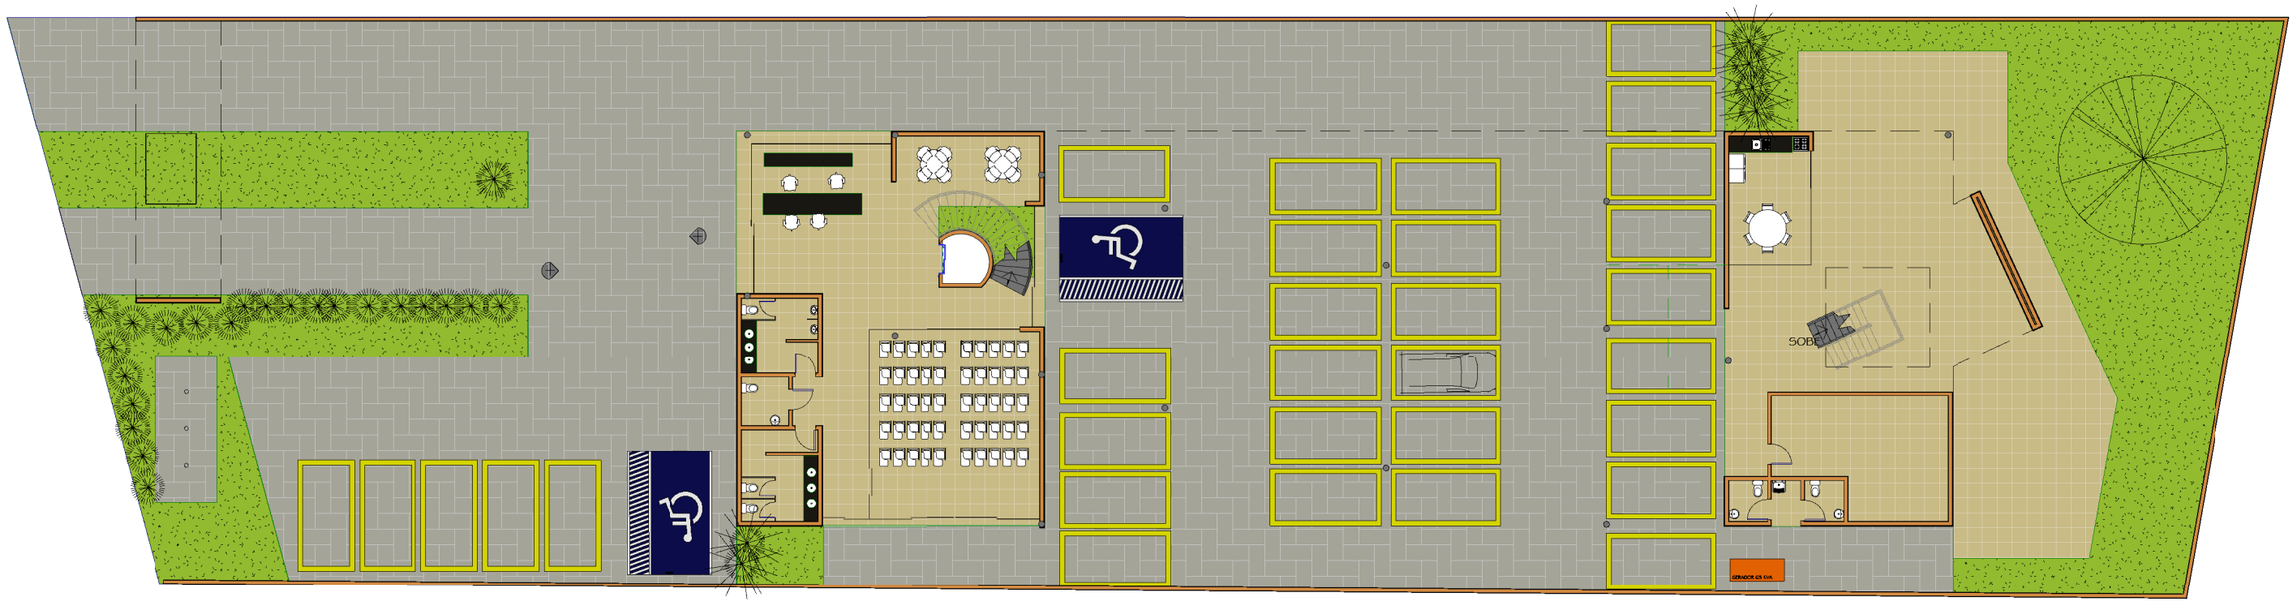

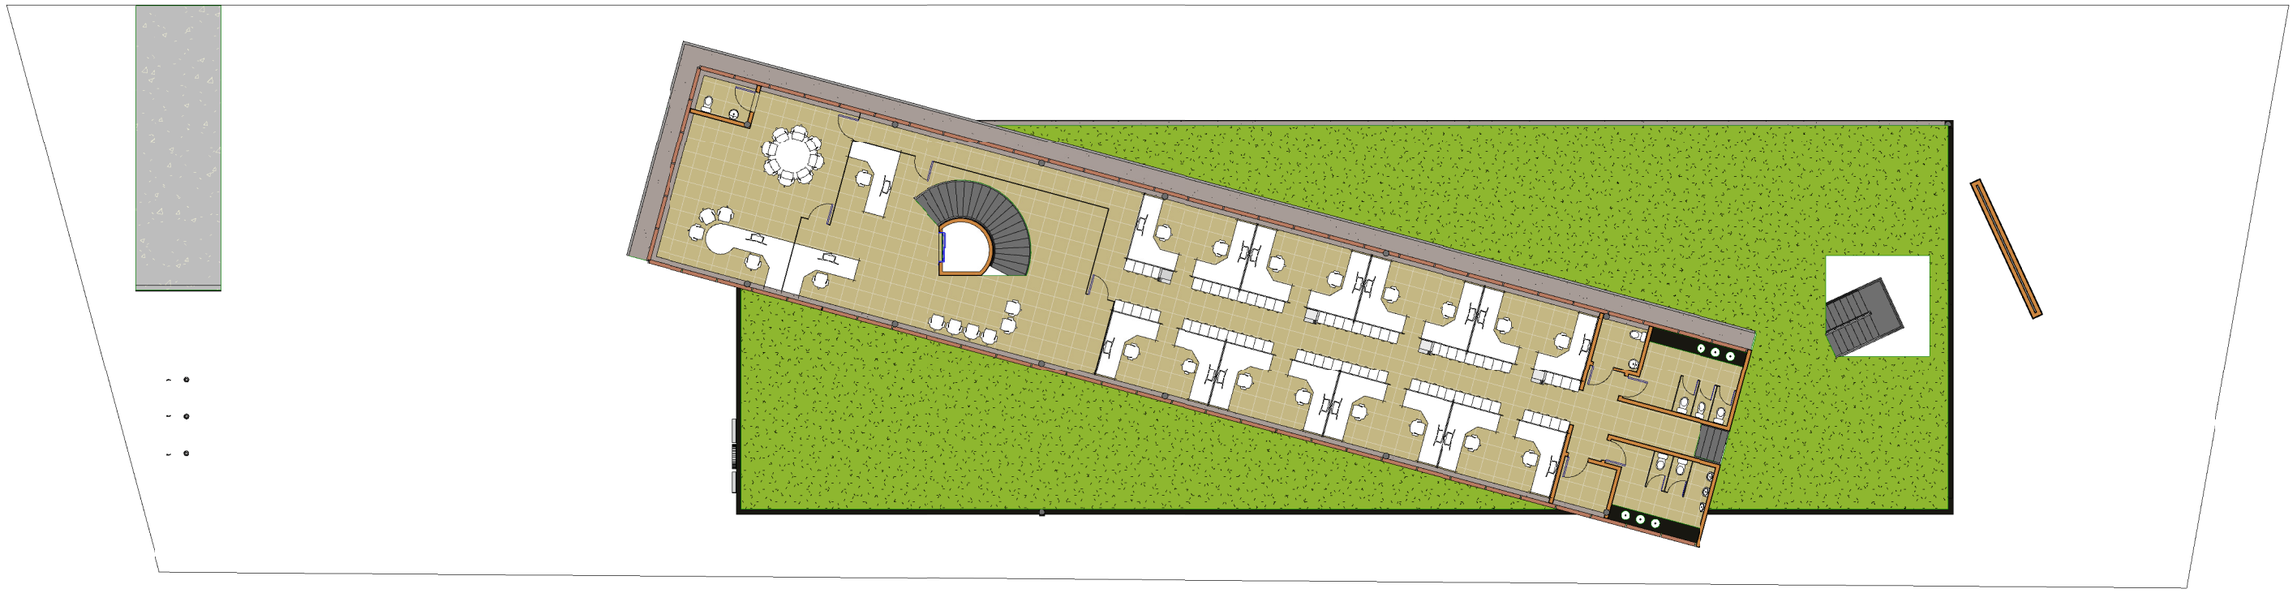

TRIBUNAL DE CONTAS DO ESTADO DE SÃO PAULO
ATJ - Unidade de Engenharia

11 3292-3867 - www.tce.sp.gov.br

Av Rangel Pestana, 315 - Centro - São Paulo - SP
01017-906

Implantação

TCE - UR17

Ituverava

Projeto número	0
Data	05/12/2013
Desenho	Cleverson Fiuza
Checagem	
Escala	1 : 250

A106

17/08/2015 13:44:08