


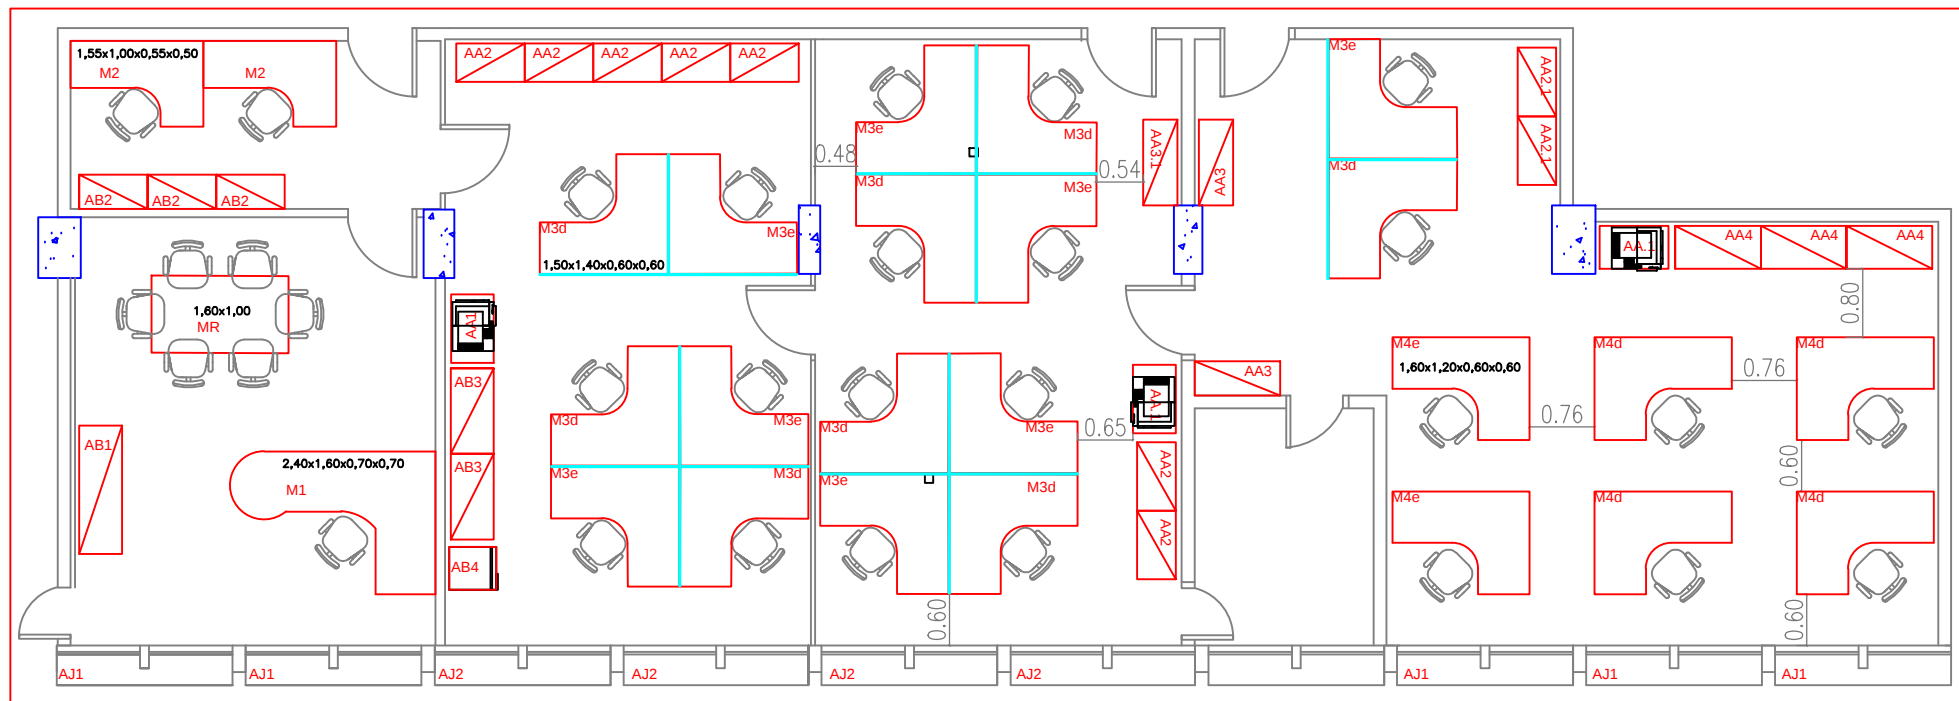

LEGENDA

- M1 – MESA DE TRABALHO EM L – (1,60 X 0,70 x 2,40 X 0,70 – h=0,74 m) – com gaveteiro fixo – 01 unidade
- AB1 – ARMÁRIO BAIXO fechado – porta de abrir (1,50 X 0,50 – h=0,74 m) – 01 unidade
- MR – MESA DE REUNIÃO (1,60 X 1,00 – h=0,74 m) – 01 unidade
- M2 – MESA DE TRABALHO EM L (1,00 X 0,50 x 1,55 X 0,55 – h=0,74 m) – com gaveteiro fixo – 02 unidades
- AB2 – ARMÁRIO BAIXO fechado – porta de correr (0,80 X 0,40 – h=0,74 m) – 03 unidades
- AB3 – ARMÁRIO BAIXO fechado – porta de correr (1,00 m X 0,50 m – h=0,74 m) – 02 unidade
- M3d – MESA DE TRABALHO EM L – (1,50 X 0,60 x 1,40 X 0,60 – h=0,74m) – com gaveteiro fixo – 08 unidades
- M3e – MESA DE TRABALHO EM L – (1,40 X 0,60 X 1,50 X 0,60 – h=0,74m) – com gaveteiro fixo – 08 unidades
- AA1 – ARMÁRIO ALTO fechado – porta de correr, com nicho aberto para impressora – (0,80 X 0,50 – h=2,20m) – 03 unidades
- AA2 – ARMÁRIO ALTO aberto – (0,80 X 0,45 – h=2,20m) – 07 unidades
- AA2.1 – ARMÁRIO ALTO com portas de abrir – (0,80 X 0,45 – h=2,20m) – 02 unidades
- AB4 – ARMÁRIO BAIXO aberto (frigobar) – (0,50 x 0,55 – h=0,50 m) – 01 unidade
- AA3 – ARMÁRIO ALTO fechado – portas de abrir – (1,00 x 0,40 – h=2,20 m) – 02 unidades
- AA3.1 – ARMÁRIO ALTO aberto – (1,00 x 0,40 – h=2,20 m) – 01 unidades
- M4e – MESA DE TRABALHO EM L – (1,20 X 0,60 1,60 X 0,60 – h=0,74m) – com gaveteiro fixo – 02 unidades
- M4d – MESA DE TRABALHO EM L – (1,60 X 0,60 X 1,20 X 0,60 – h=0,74m) – com gaveteiro fixo – 04 unidades
- AA4 – ARMÁRIO ALTO fechado – portas de abrir – (1,00 X 0,50 – h=1,60m) – 03 unidades
- AJ1 – ARMÁRIO embutido – porta de abrir com fechadura – (2,00 m X 0,42 m – h=0,90 m) – 05 unidades
- AJ2 – ARMÁRIO embutido – sem portas – (2,00 m X 0,42 m – h=0,90 m) – 04 unidades
- D1 – DIVISÓRIA DE MESA – 1,50 X 0,45 X 0,015 (COMP X ALT X ESP) – 09 UNIDADES
- D2 – DIVISÓRIA DE MESA – 1,40 X 0,45 X 0,015 (COMP X ALT X ESP) – 09 UNIDADES
- PG – POLTRONA GIRATÓRIA – 25 UNIDADES
- P2 – POLTRONA GIRATÓRIA – 06 UNIDADES

Tribunal de Contas do Estado de São Paulo

2º andar – Anexo I – GTP

Layout do mobiliário