


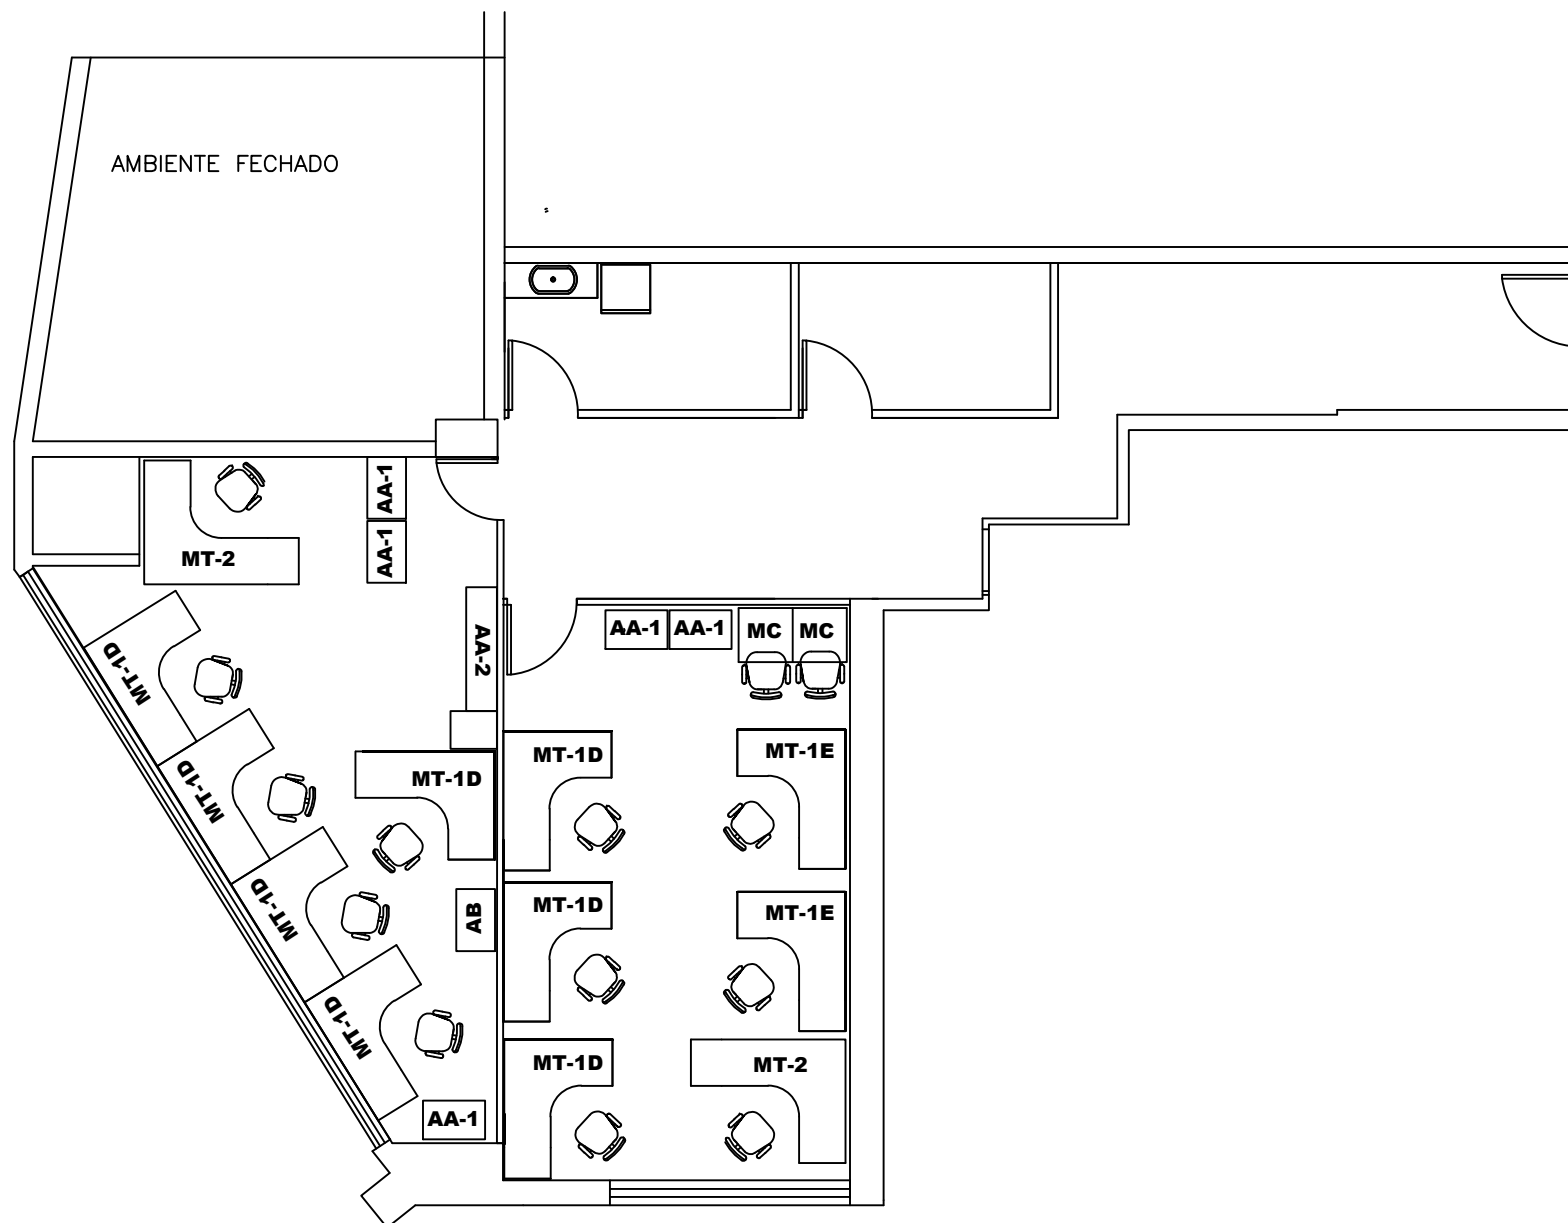

PLANTA — 1º SUBSOLO

Tribunal de Contas do Estado de São Paulo			
Reforma Setor DE - 1 / DE - 3. - 1º subsolo			
Layout do Mobiliário			FOLHA
Projetista	Prédio	Escala	Data
	Anexo 2	S/Escala	01/09/2010
			02/04