


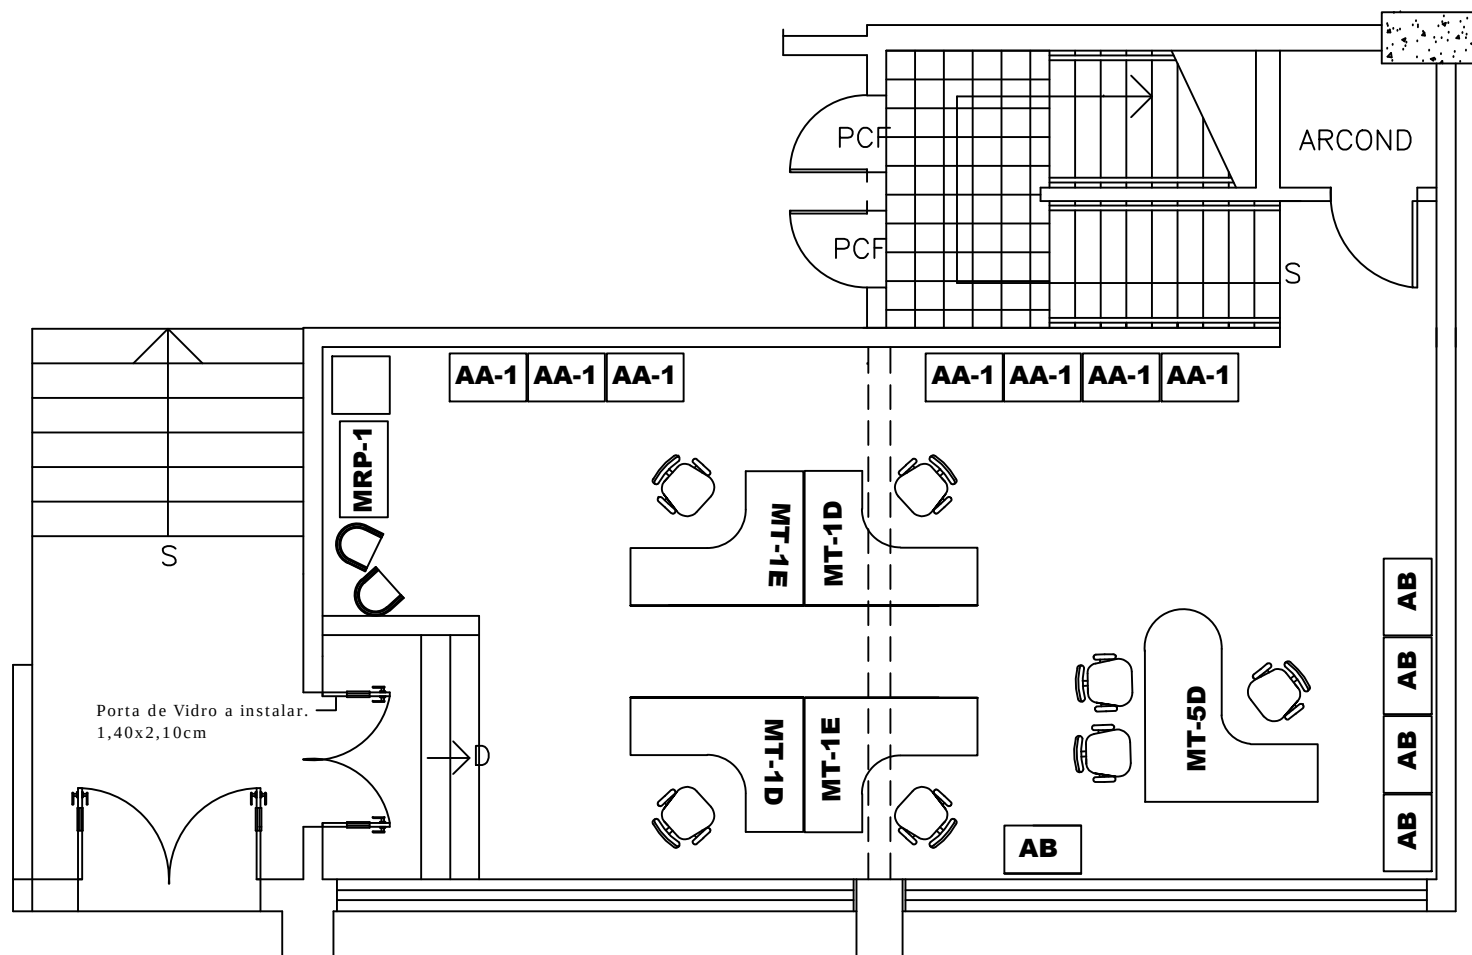

TCA 30.218/026/14 Fl.

Piso Inferior - Gab. Dir. Expediente.

Tribunal de Contas do Estado de São Paulo			
Reforma do Gabinete - 1º subsolo			
Layout do Mobiliário			FOLHA
Projetista	Prédio Anexo 2	Escala S/Escala	Data 30/08/2010

03/04