


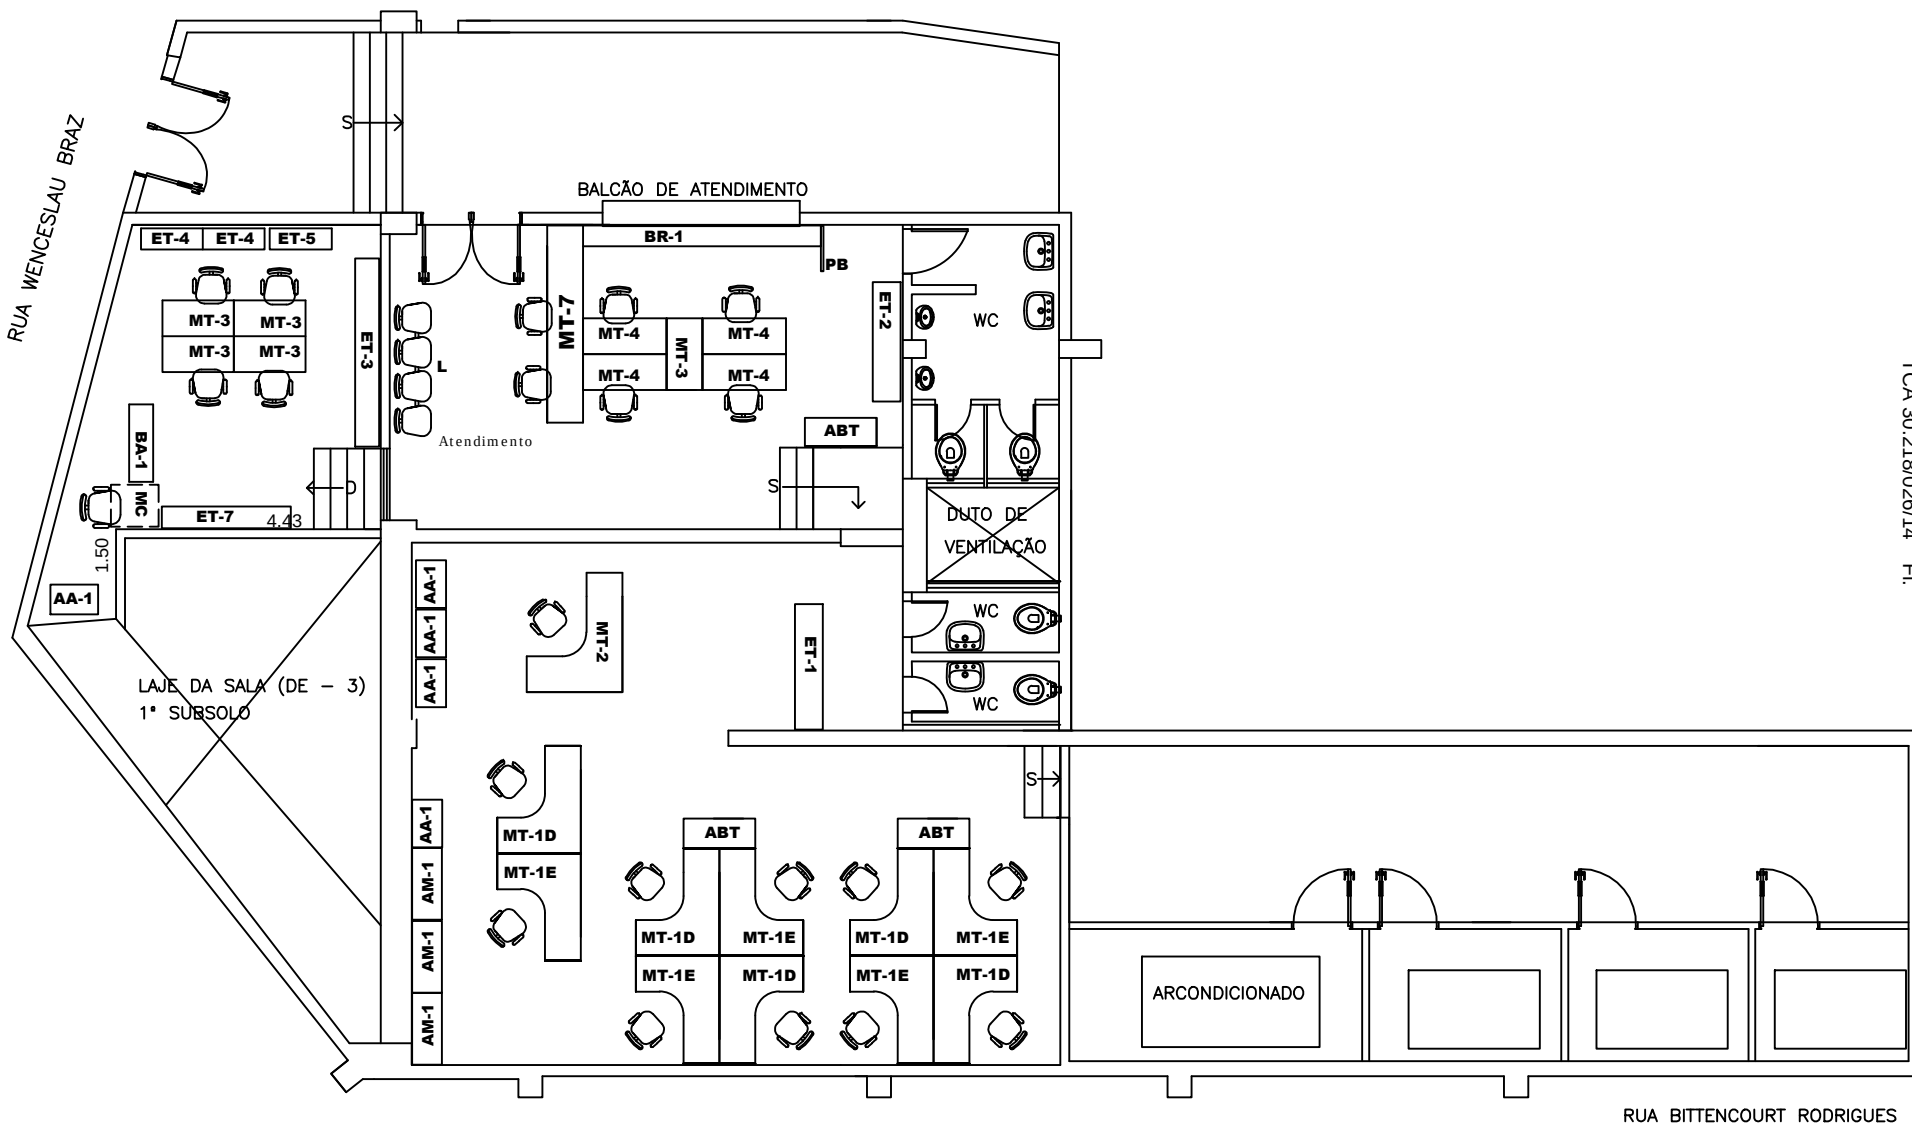

PLANTA – TÉRREO

TCA 30.218/026/14 Fl.

Tribunal de Contas do Estado de São Paulo			
Reforma Setor Diretoria Expediente - Térreo			
Layout do Mobiliário			FOLHA
Projetista	Prédio	Escala	Data
	Anexo 2	S/Escala	24/09/2010
			01/04