


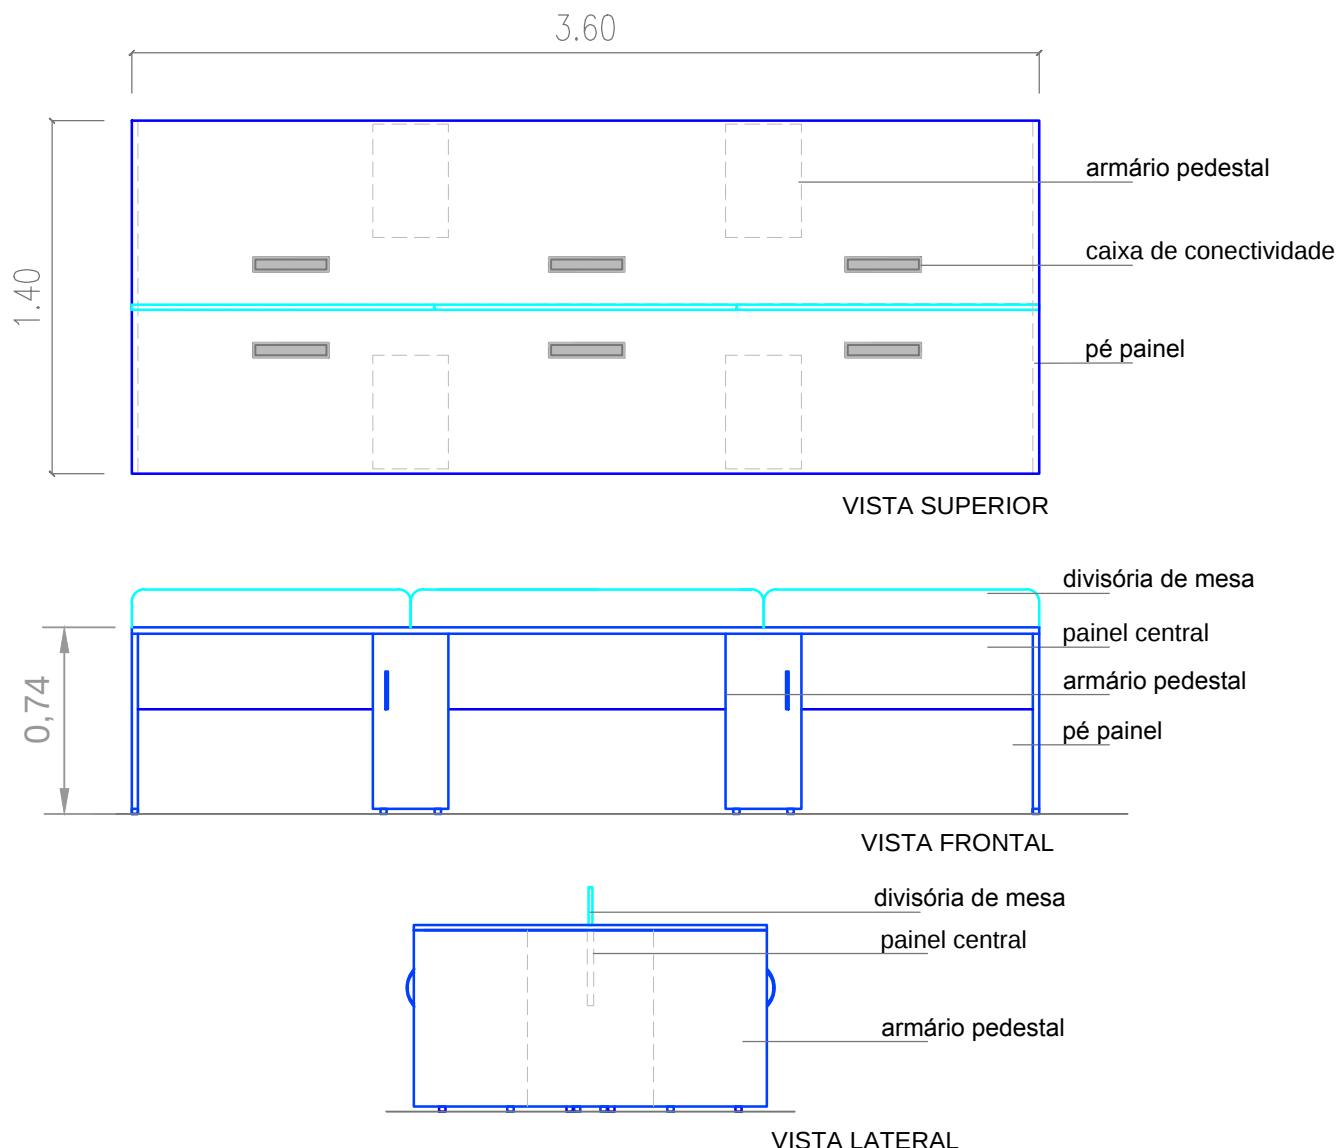

P2 - PLATAFORMA DE TRABALHO

Plataforma de trabalho, com formato retangular, para 6 posições de trabalho.

Tampo confeccionado em madeira MDP com espessura de 25 mm, com revestimento nas duas faces em laminado melamínico de baixa pressão, cor ARGILA ou Similar.

Com 2 (dois) "pés" tipo painel, com espessura de 25 mm, com revestimento nas duas faces em laminado melamínico de baixa pressão, cor ARGILA ou Similar, com sapatas niveladoras reguláveis.

Painel central em MDP com espessura mínima de 18 mm e altura mínima de 0,30 m. Com revestimento nas duas faces em laminado melamínico de baixa pressão, cor ARGILA ou Similar.

Com 4 (quatro) armários pedestal, confeccionado em madeira MDP com espessura de 18 mm, com revestimento nas duas faces em laminado melamínico de baixa pressão, cor ARGILA ou Similar. Cada armário com 1 (uma) porta de abrir (com chave e fechadura e puxador metálico) e 1 prateleira fixada no centro do vão. Com sapatas niveladoras reguláveis. Dimensões referenciais do armário: 0,30 m x 0,45 m (largura x profundidade).

Com 3 (três) divisórias, com revestimento nas duas faces em laminado melamínico de baixa pressão, cor ARGILA ou Similar, disposta no sentido longitudinal. Com as bordas arredondadas. As divisórias deverão ser instaladas com suporte apropriado no tampo da mesa. Dimensões referenciais da divisória: 1,20 m x 0,20 m x 0,02 m (comprimento x altura x espessura)

Todas as bordas devem ser revestidas em fita de PVC cor ARGILA ou Similar.

Com 6 (seis) caixas de conectividade metálica, cor preta. Cada caixa com 03 Tomadas 10A 2P+T e 02 Keystone RJ45 Cat5. Dimensões referenciais da caixa: 0,30 m x 0,058 m (comprimento x largura);

Com calhas elétricas internas nos "pés" tipo painel e no painel central para passagem/organização da fiação, com acabamento em pintura epóxi pó na cor preta.

OBS.: Após a contratação, trazer amostras de todos os materiais e acabamentos que serão solicitados pela Comissão de fiscalização, para aprovação prévia.

TRIBUNAL DE CONTAS DO ESTADO DE SÃO PAULO			
TÍTULO DIVISÓRIA DE VIDRO E MOBILIÁRIO PARA A ASSESSORIA DO CONSELHEIRO DER			FOLHA
ASSUNTO P2 - PLATAFORMA DE TRABALHO		ESCALA 1:30	
		DATA 09/06/2017	