


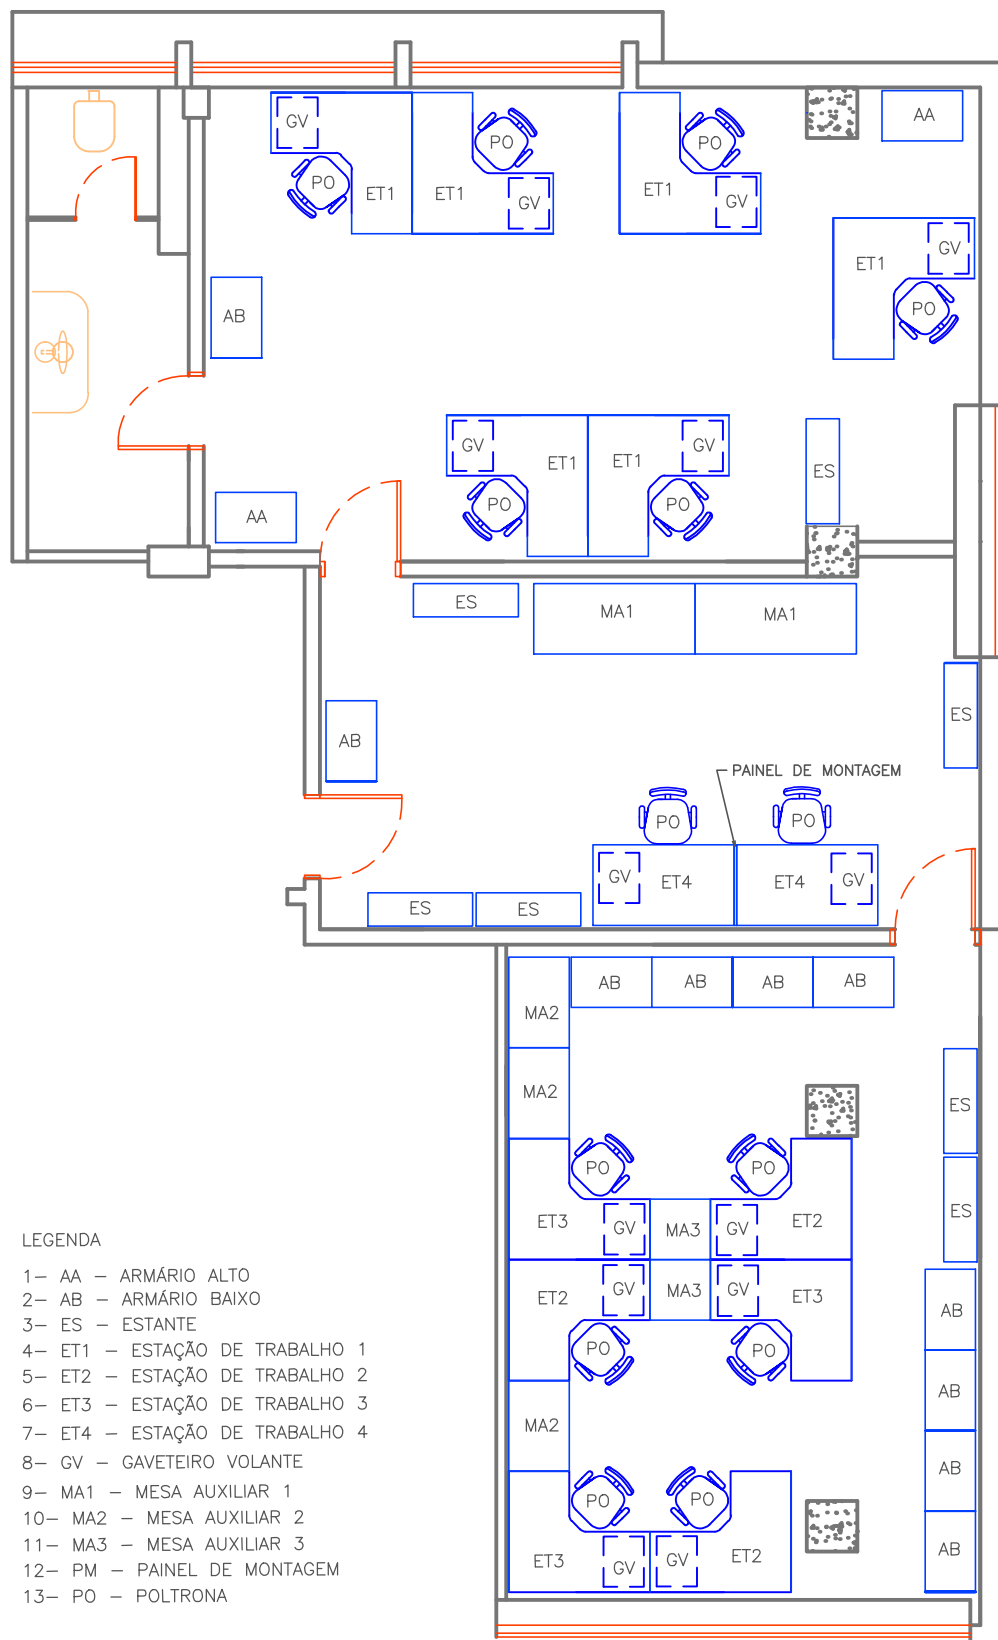

TRIBUNAL DE CONTAS DO ESTADO DE SÃO PAULO

ASSUNTO
LAYOUT DO 12º ANDAR - SDG-3

TÍTULO
PLANTA

SEM ESCALA