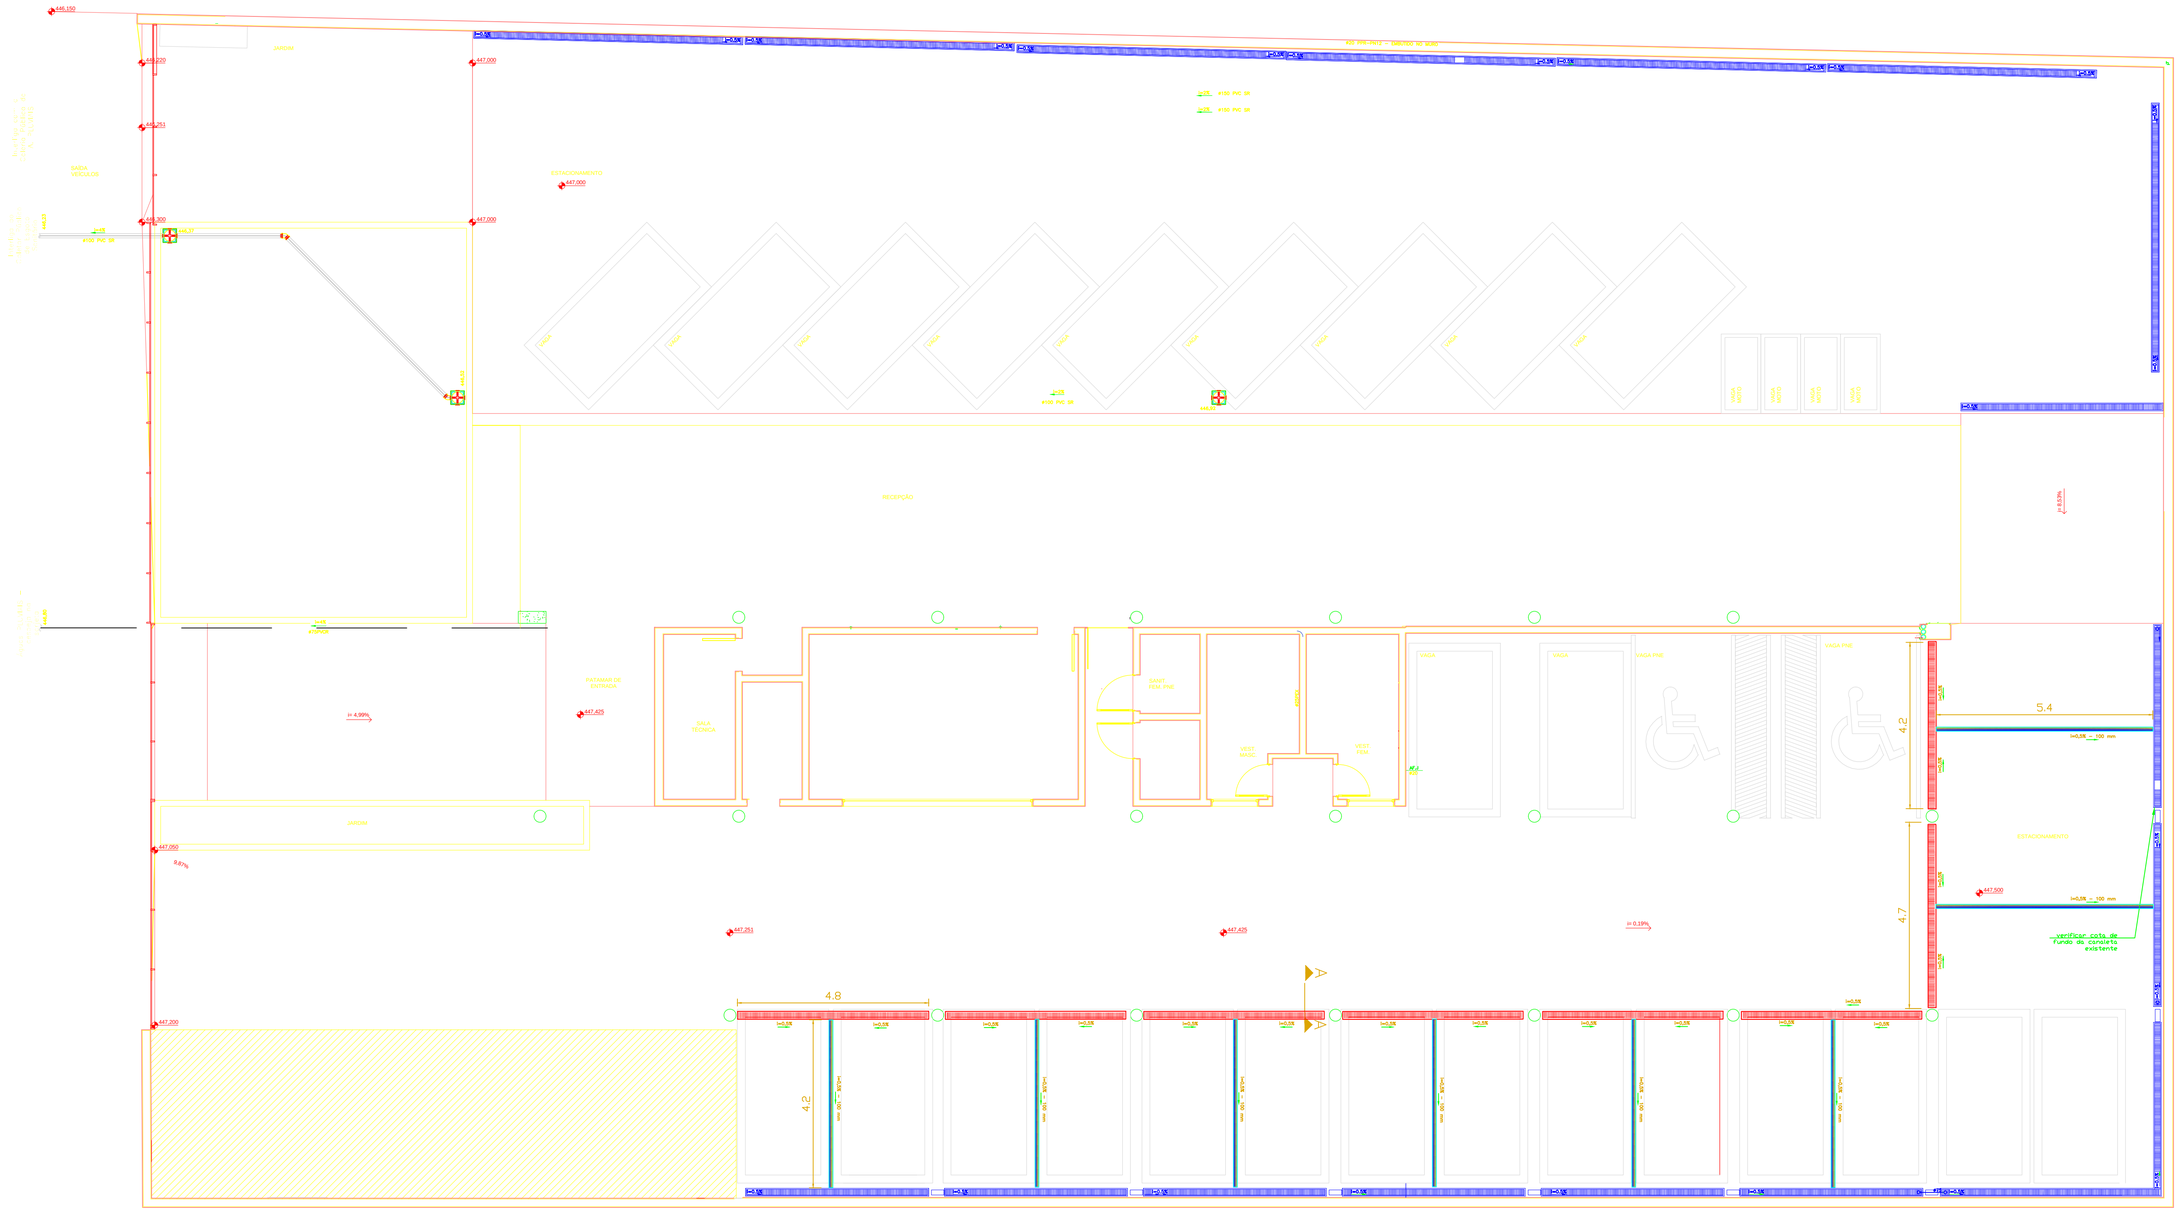

PLANTA DO TÉRREO

Esc.: 1:50

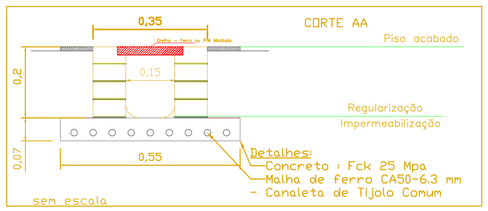

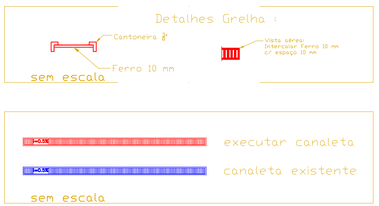

NOTA:

VER LEGENDA E NOTAS GERAIS NA FOLHA

TRIBUNAL DE CONTAS DO ESTADO DE SÃO PAULO - TCE

UNIDADE UR-18 ADAMANTINA

OBRA: NOVA SEDE ADAMANTINA - REFORMA		DATA:
ENDEREÇO:		
PLANTA: PLANTA DO TÉRREO	01/2016	01
ESCALA: indicada		
CONTEÚDO: LOCAÇÃO DE CANALETA		
RESPONSÁVEL TÉCNICO:	ESCALA: 1:50	PRANCHA: 01
DATA: 18/01/2016		