


Desenho 01 – 1º andar do prédio Anexo II

Sem escala

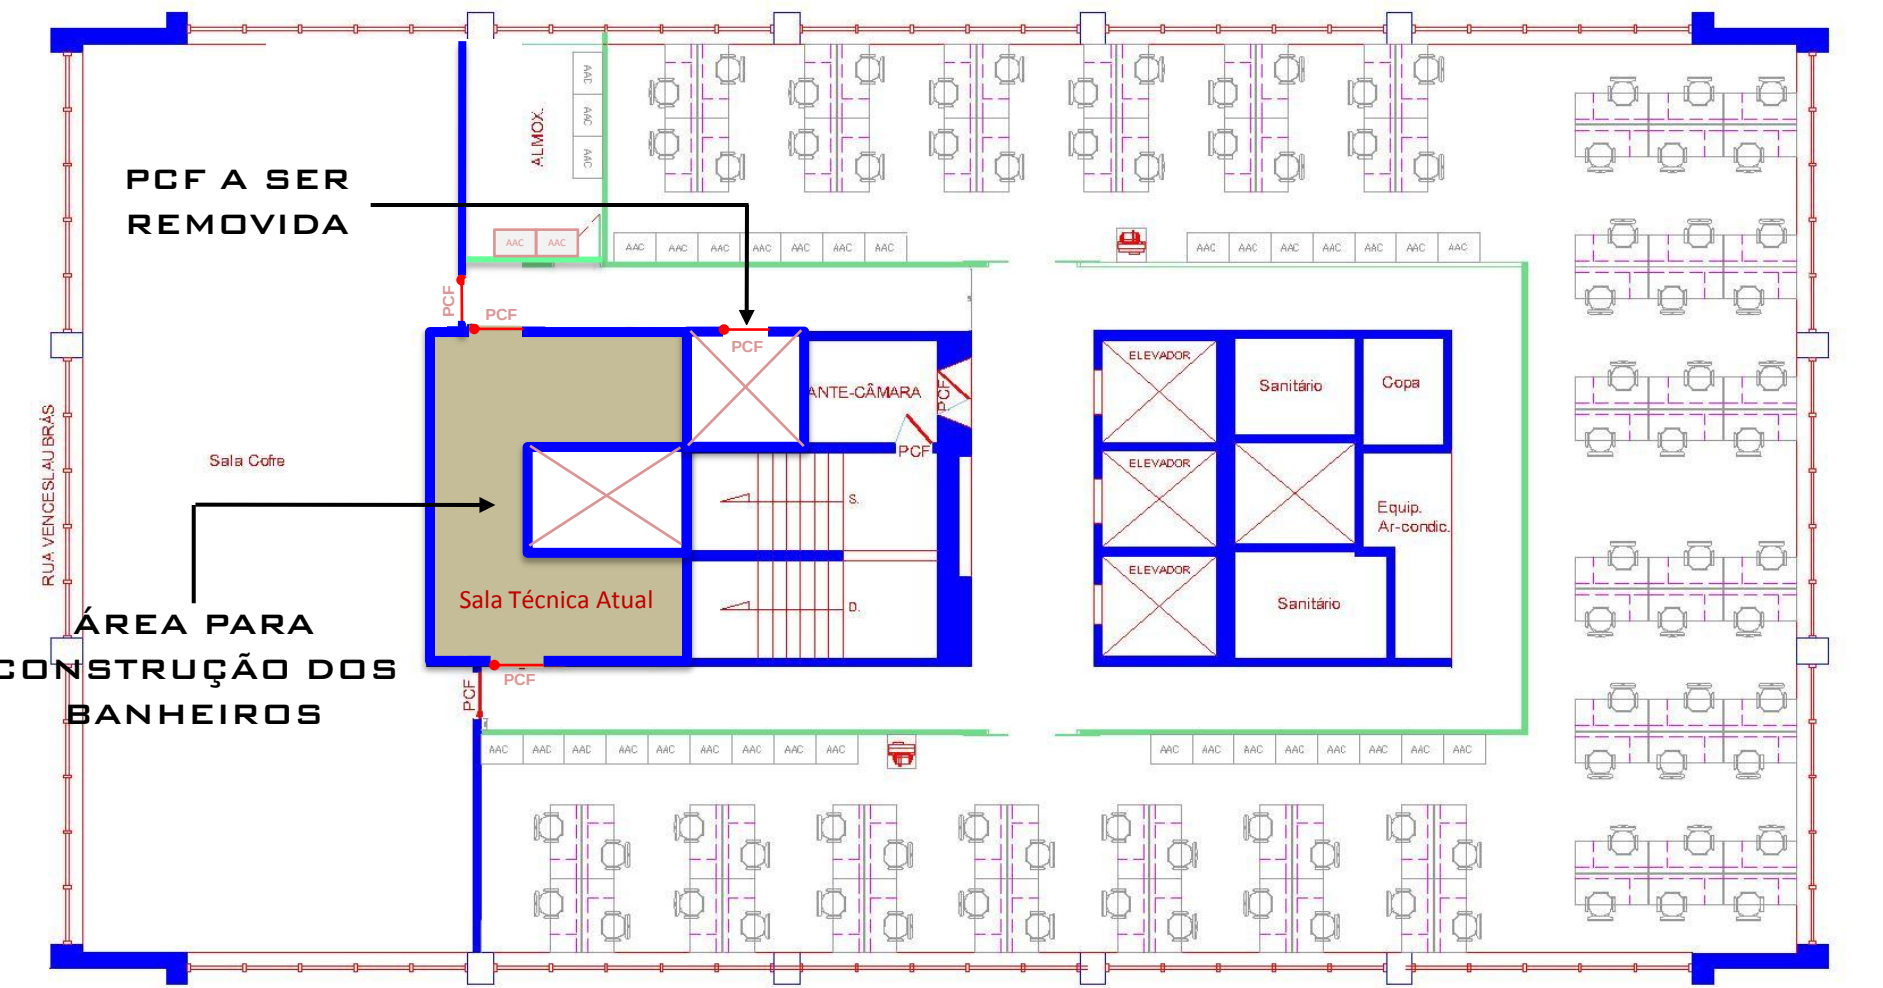

LEGENDA:
AAC - Armário Alto portas de correr
ABTC - Armário baixo triplo com portas de correr

Divisória tipo modular termo acústica, com espessura de 75mm
Alvenaria de bloco cerâmico com emboço

Mobiliário em MDF


Impressoras Locais
Impressoras Centrais

Sem escala



Desenho 03 – 1º andar do prédio Anexo II

Sem escala

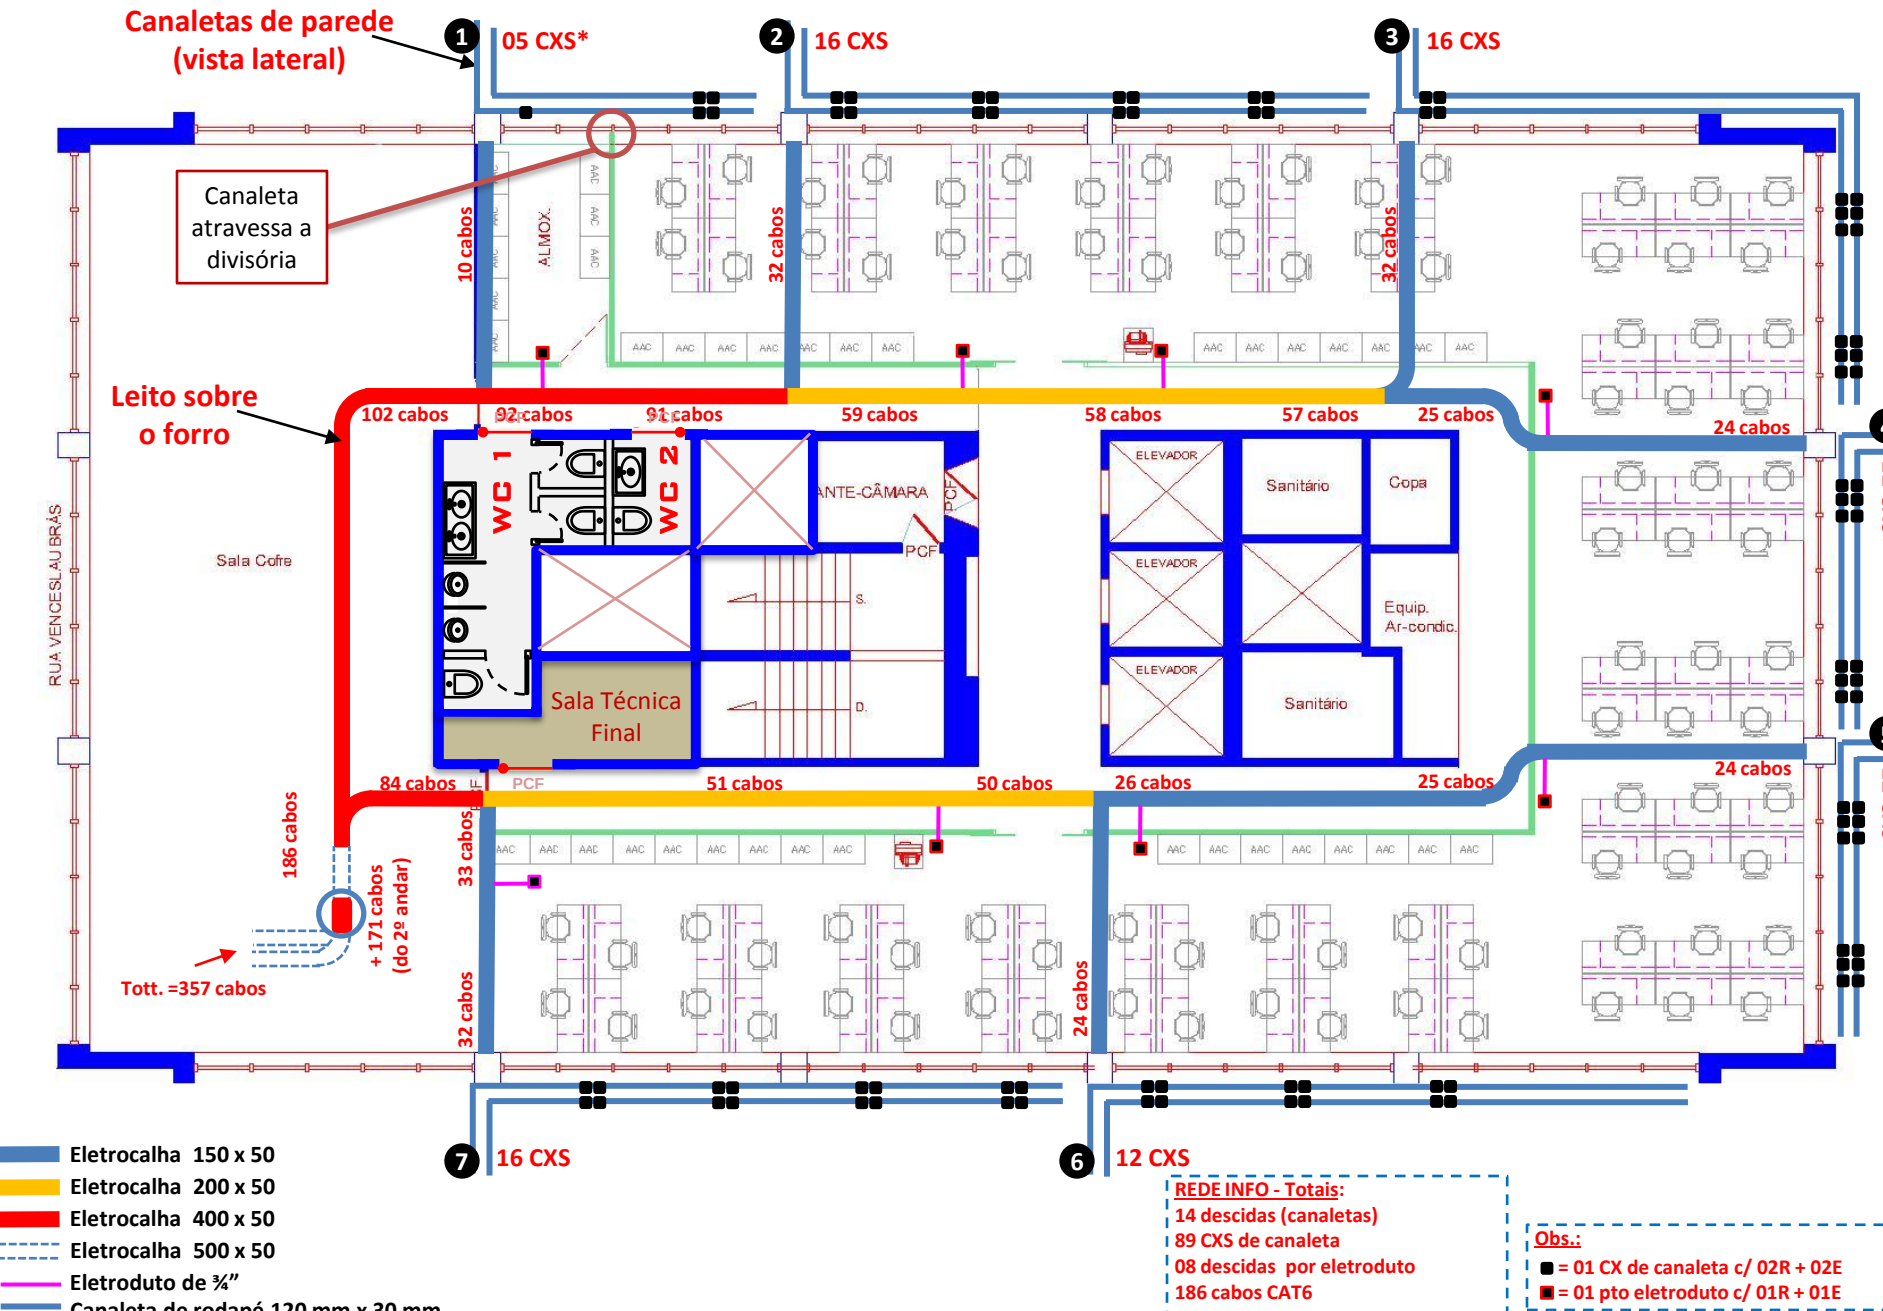


D

Ser

**Canaletas de parede
(vista lateral)**

10 CXS + 3 CXS só c/E

7

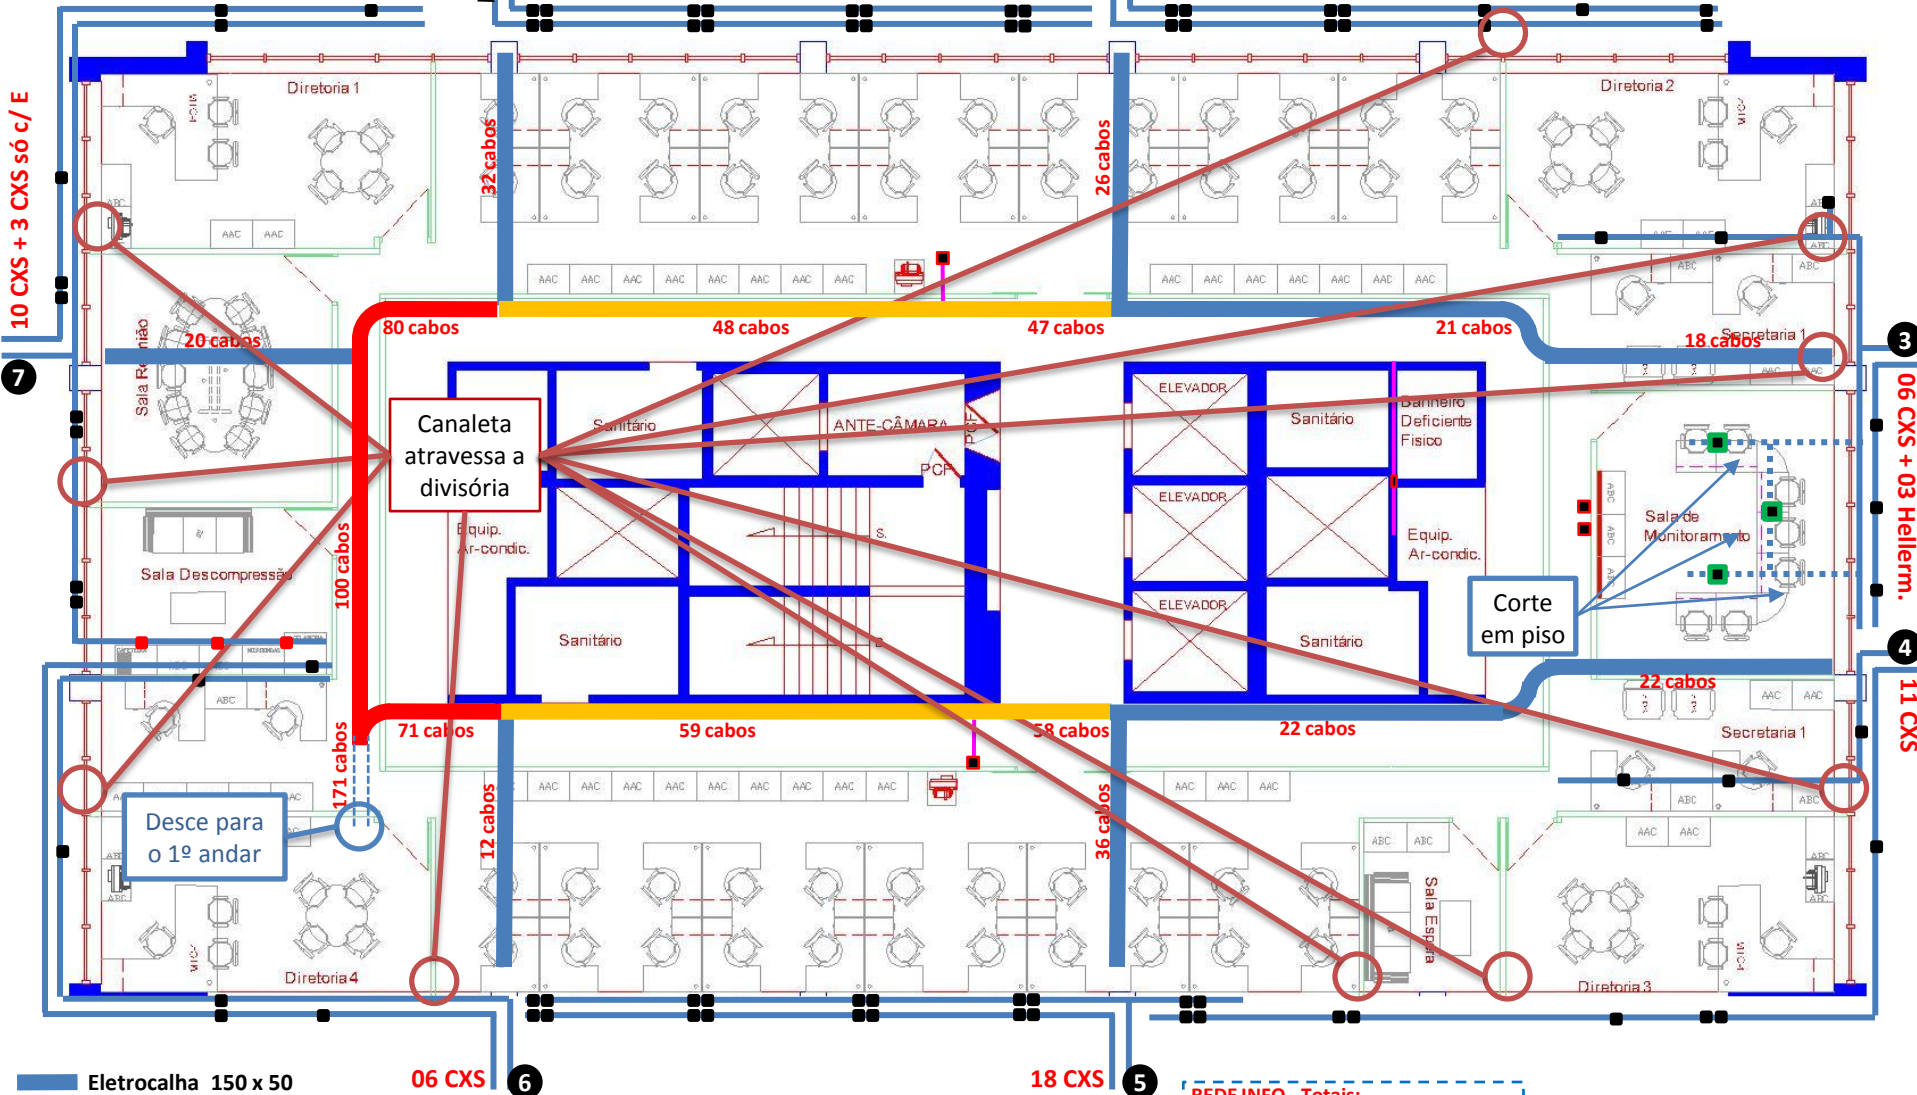

- Eletrocalha 150 x 50
- Eletrocalha 200 x 50
- Eletrocalha 400 x 50
- Eletrocalha 500 x 50
- Eletroduto de 3/4"
- Canaleta de rodapé 120 mm x 30 mm

REDE INFO - Totais:
 14 descidas (canaletas)
 83 CXS de canaleta
 03 CXS HELLERMANN
 05 descidas por eletroduto
 171 cabos CAT6

Obs.:

- = 01 CX de canaleta c/ 02E
- = 01 CX de canaleta c/ 02R + 02E
- = 01 pto eletroduto c/ 01R + 01E
- = 01 CX Hellerm. c/ 04E + 02R + 02F