



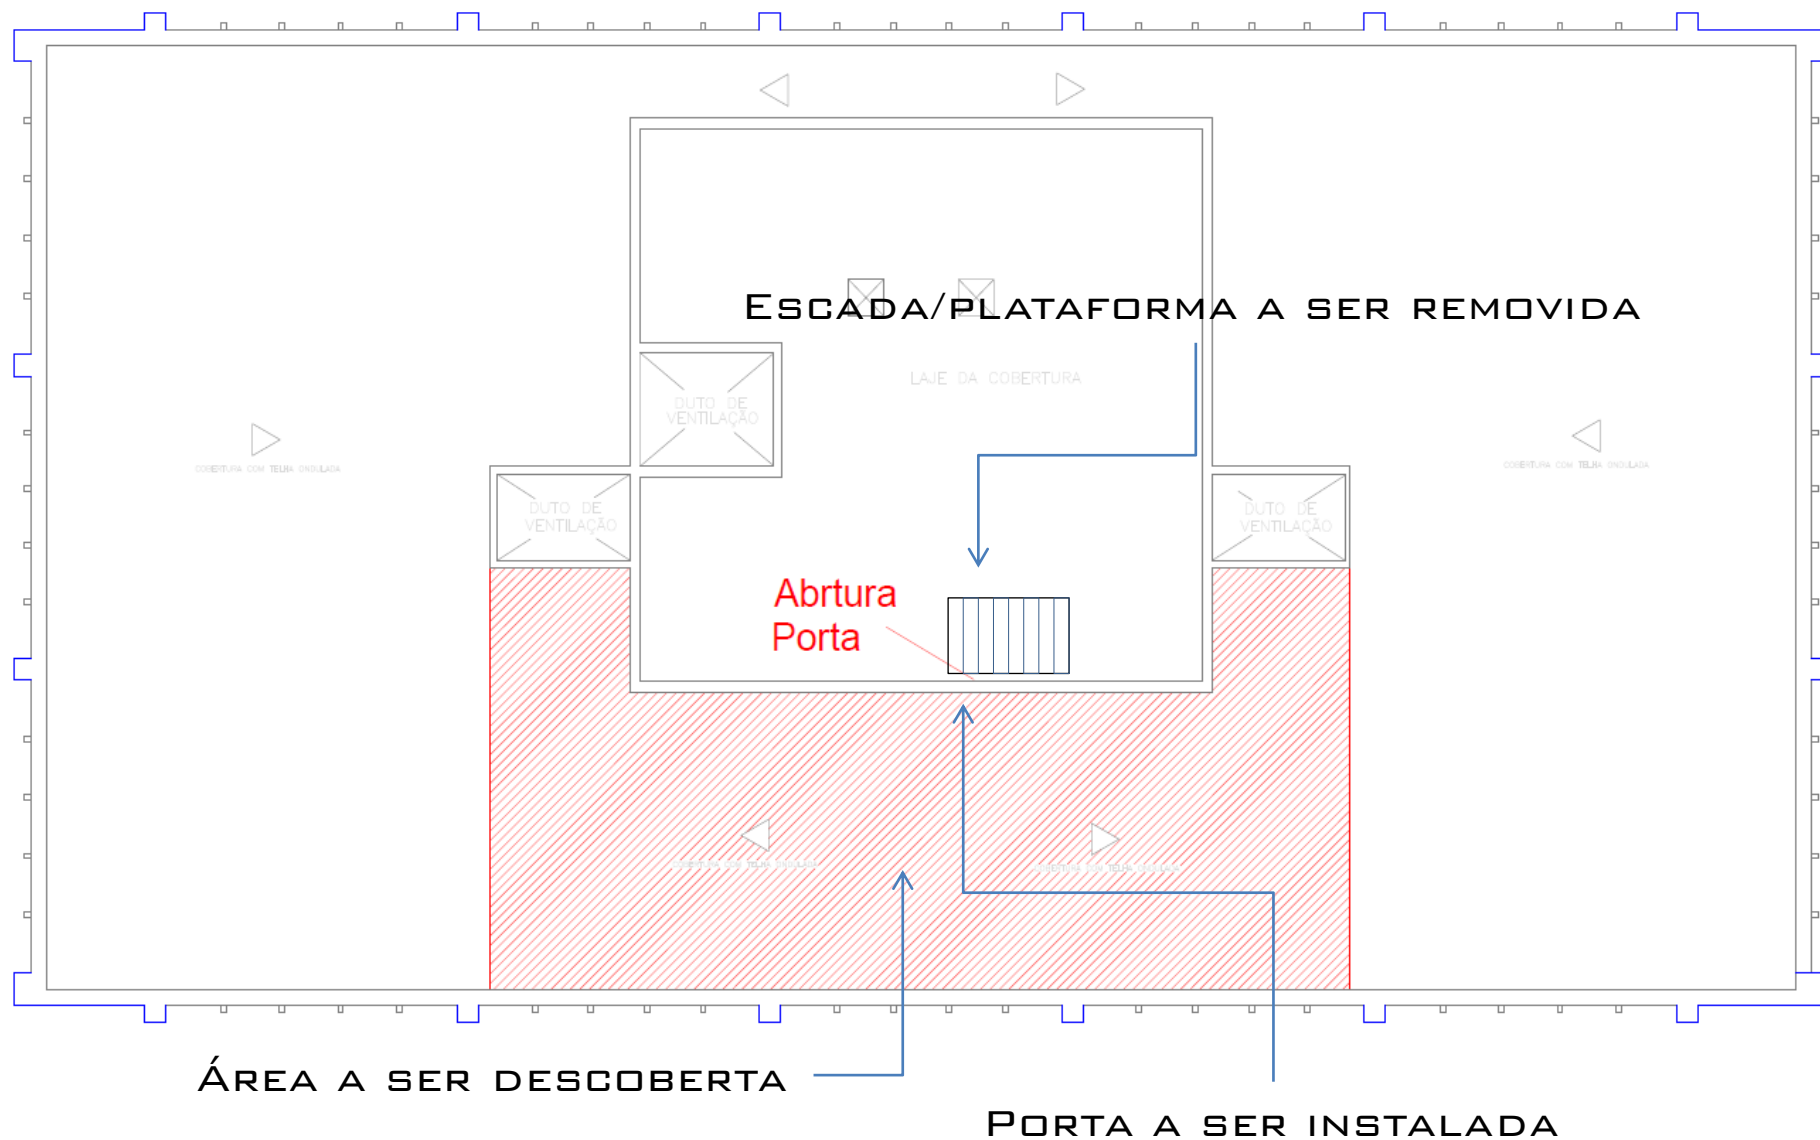

Desenho 05 – Cobertura do prédio Anexo II

Sem escala

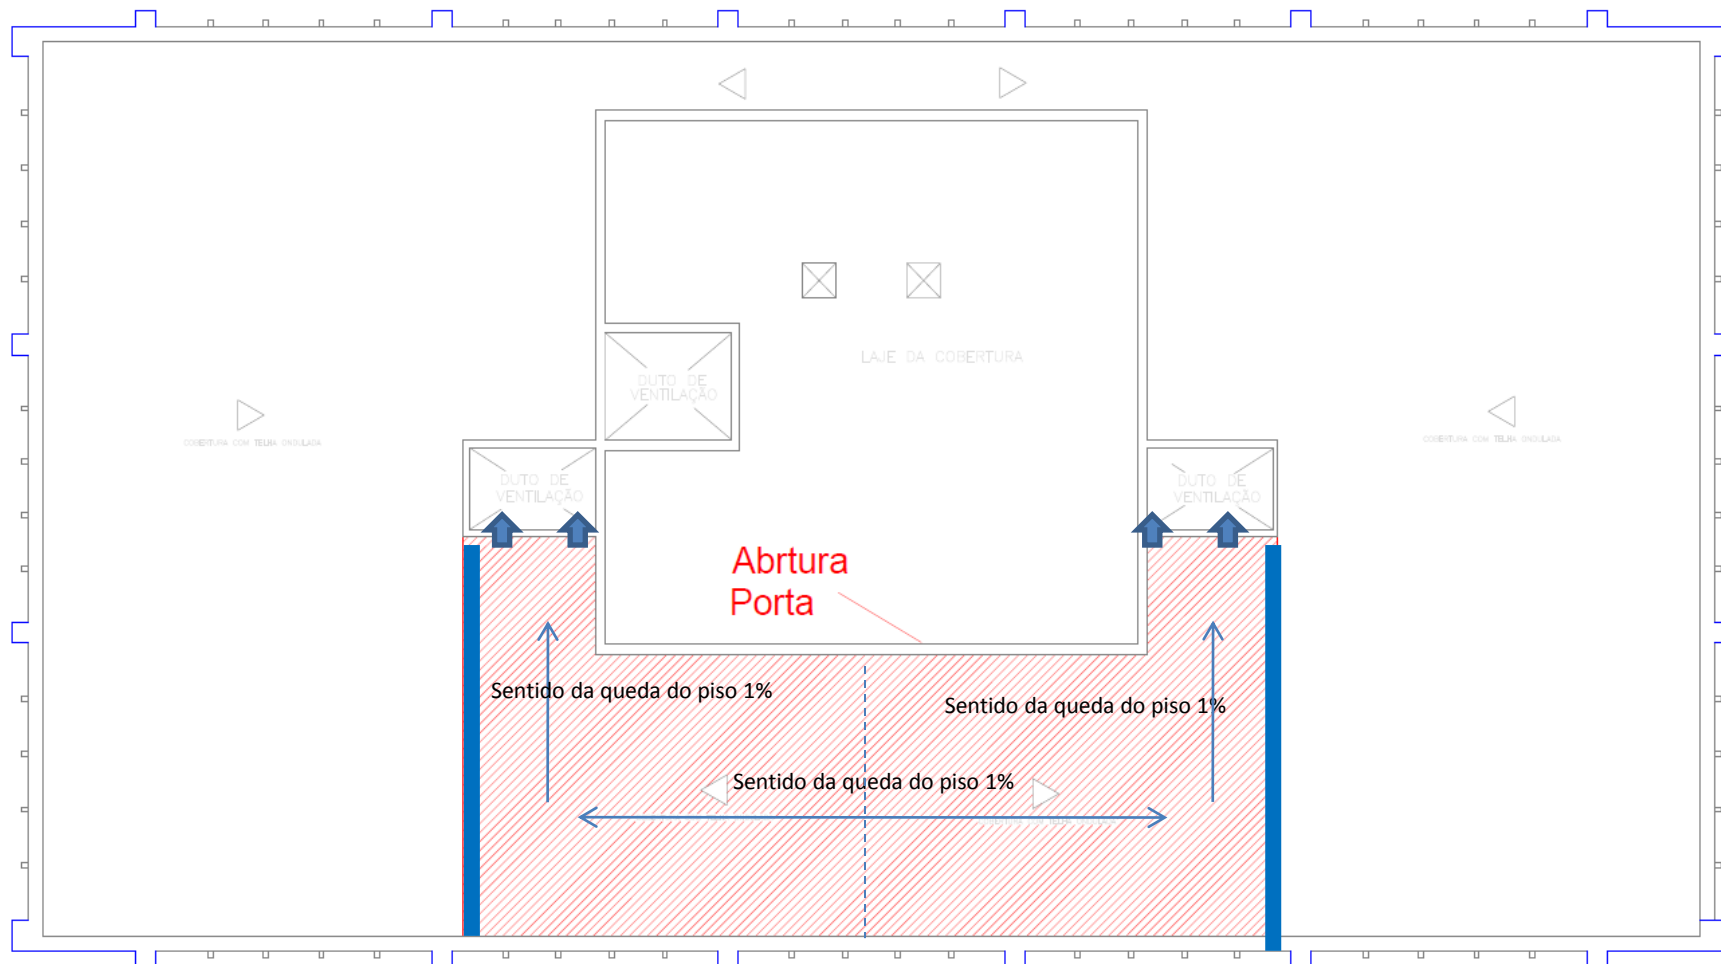


Legendas :

 Muretas de alvenaria

 Pontos de captação de água pluvial


Desenho 06 – Cobertura do prédio Anexo II / muretas e contrapiso

Sem escala

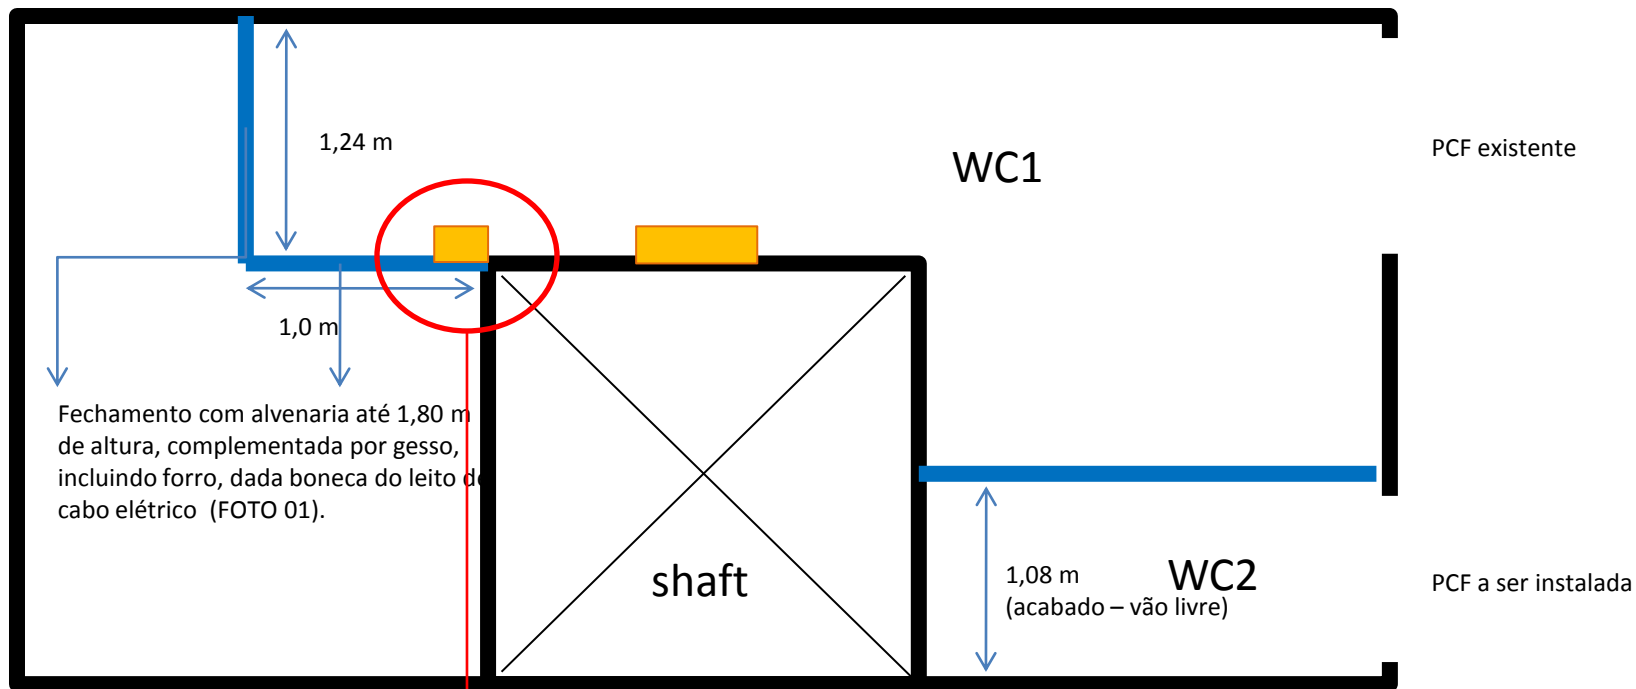


- Fechamentos a serem executados
- Boneca de gesso

DETALHAMENTO

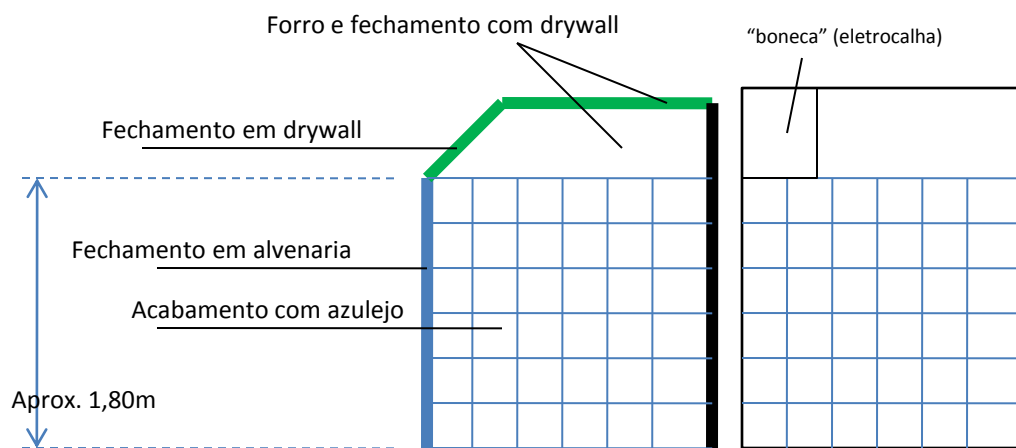

Desenho 07 – Novos banheiros do 1º pavimentos

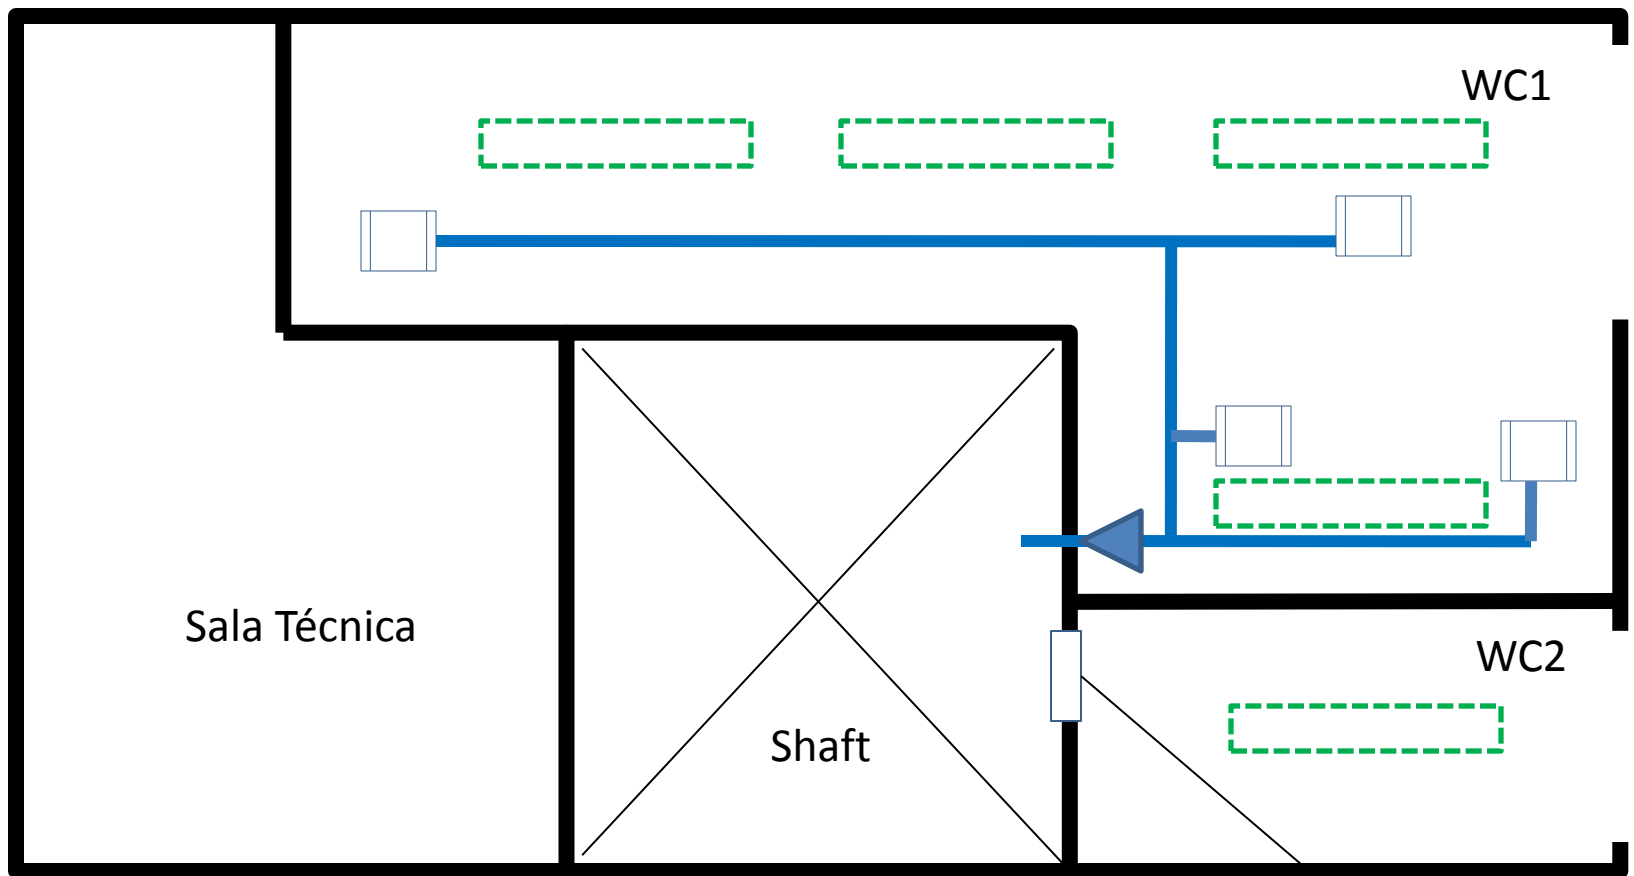

Legenda :

 Duto de 100 mm - PVC

 Motor


 Venezianas de alumínio

 Luminárias

Veneziana de alumínio 60,0 x 60,0 cm

Desenho 08 – Novos banheiros / sistema de ventilação

Sem escala

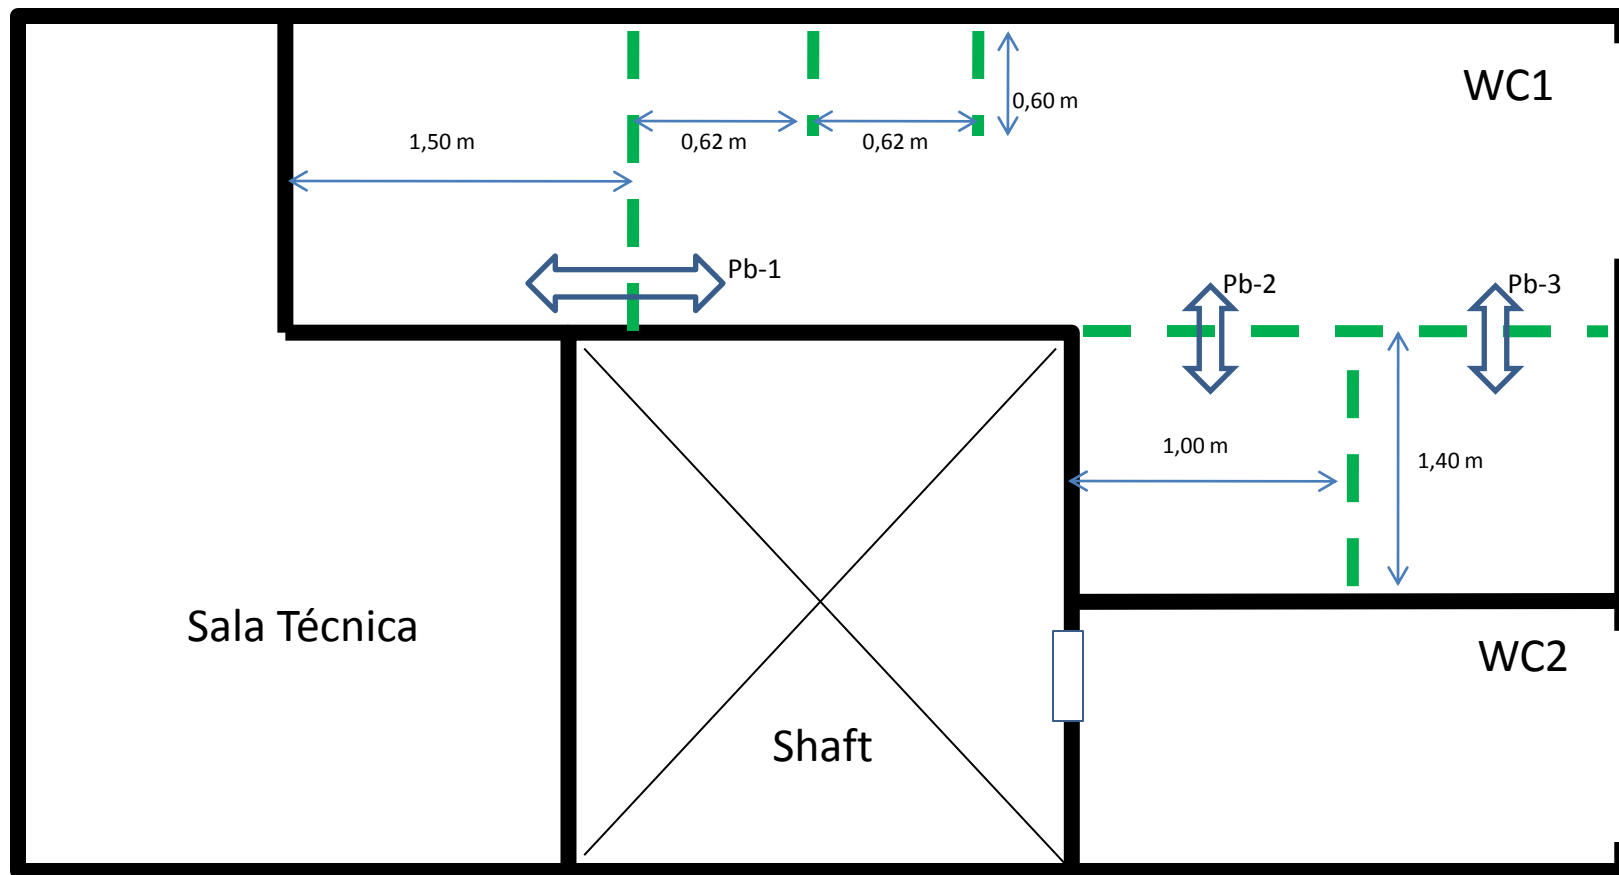


Desenho 09 – Divisórias de granito nos banheiros

Sem escala

Desenho 10 – 1º andar do prédio Anexo II – Setorização Iluminação

Sem escala

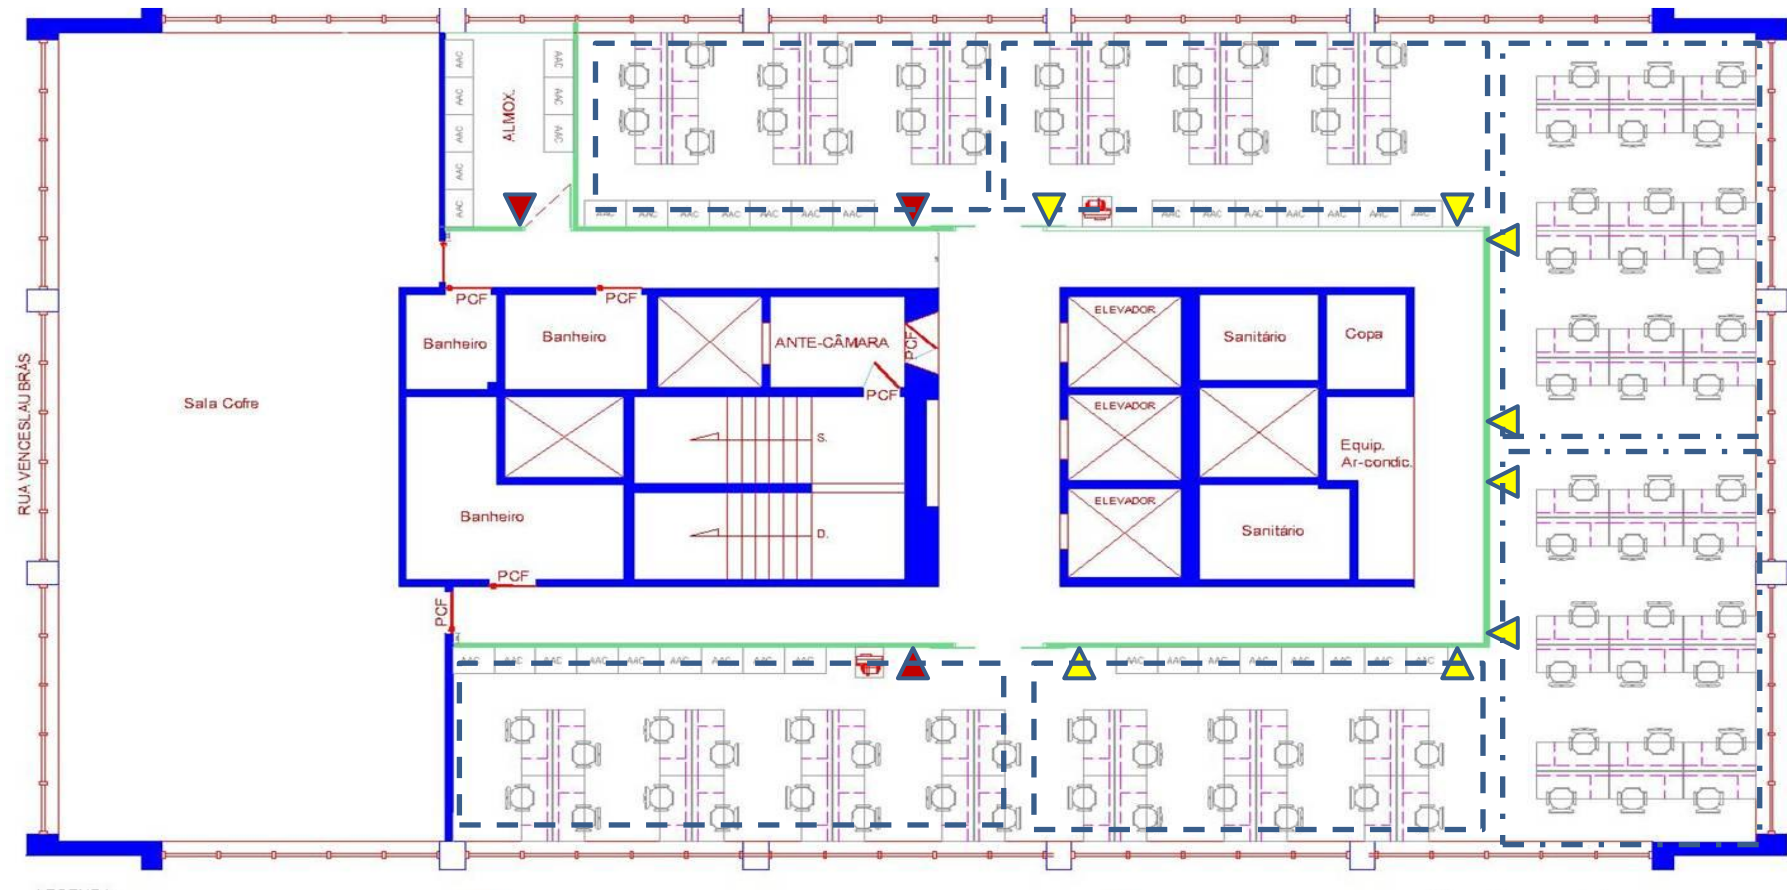


Legenda :

-  Interruptor bipolar paralelo
-  Interruptor bipolar simples
-  Setorização

Desenho 11 – 2º andar do prédio Anexo II – Setorização Iluminação

Sem escala

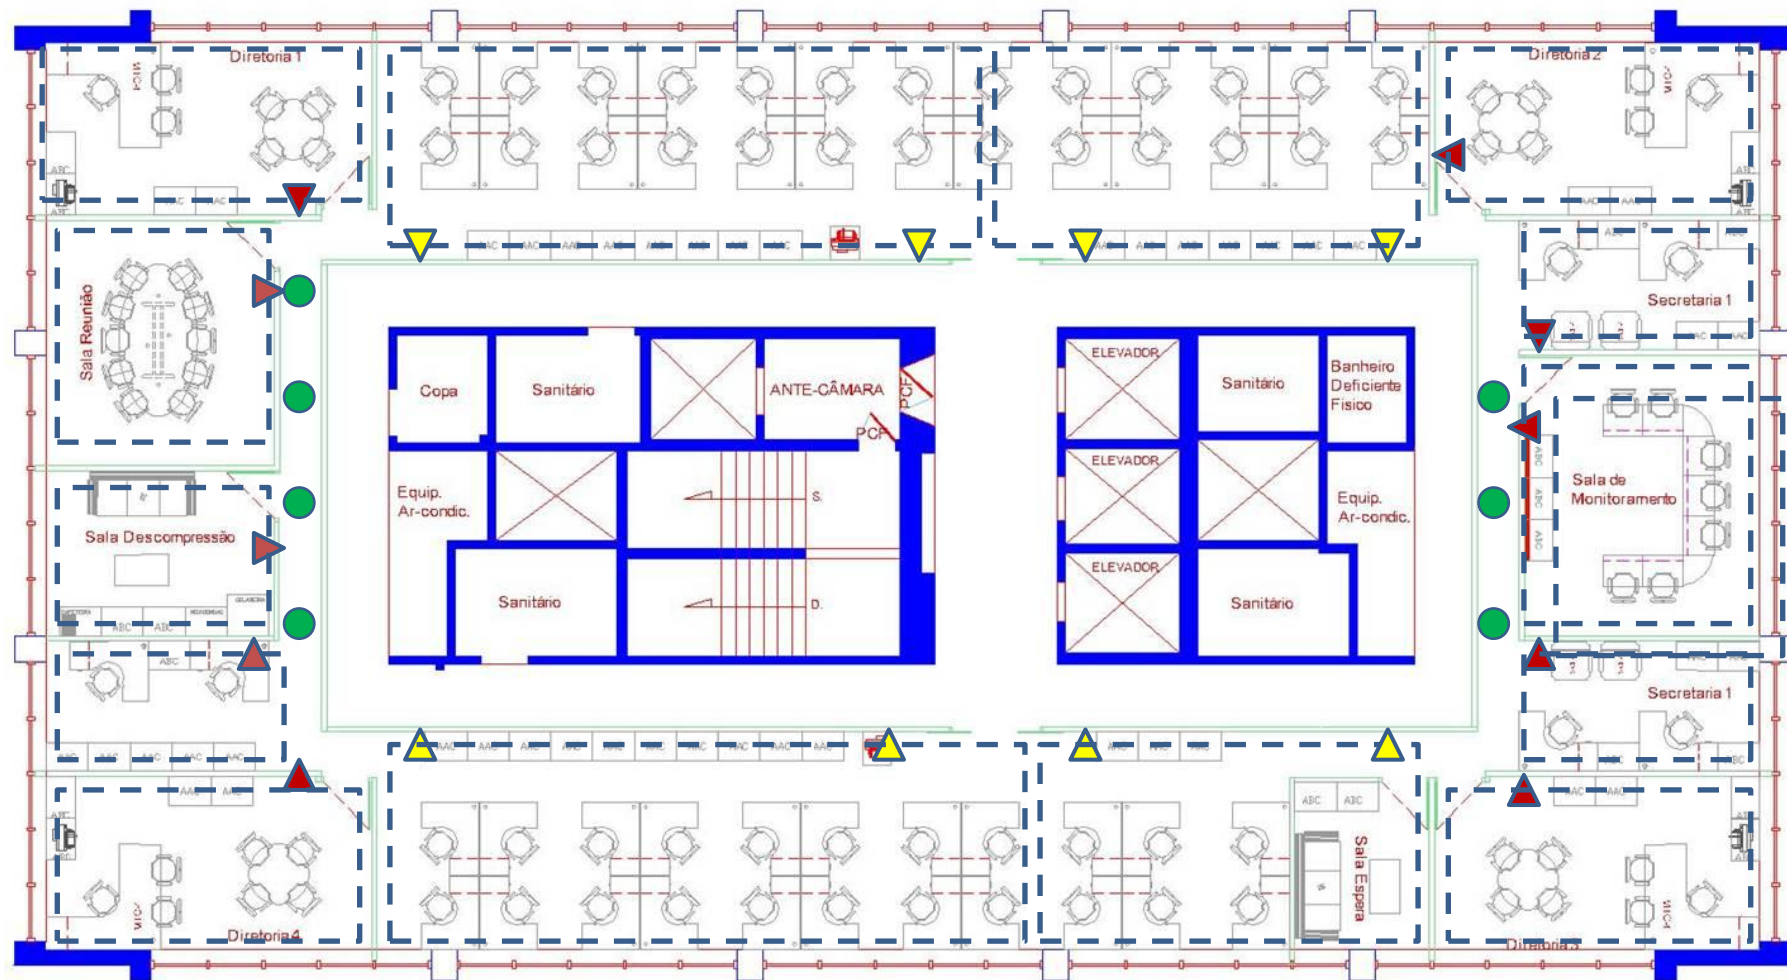

- Legenda :**
-  Interruptor bipolar paralelo
 -  Interruptor bipolar simples
 -  Setorização
 -  Plafon de embutir