


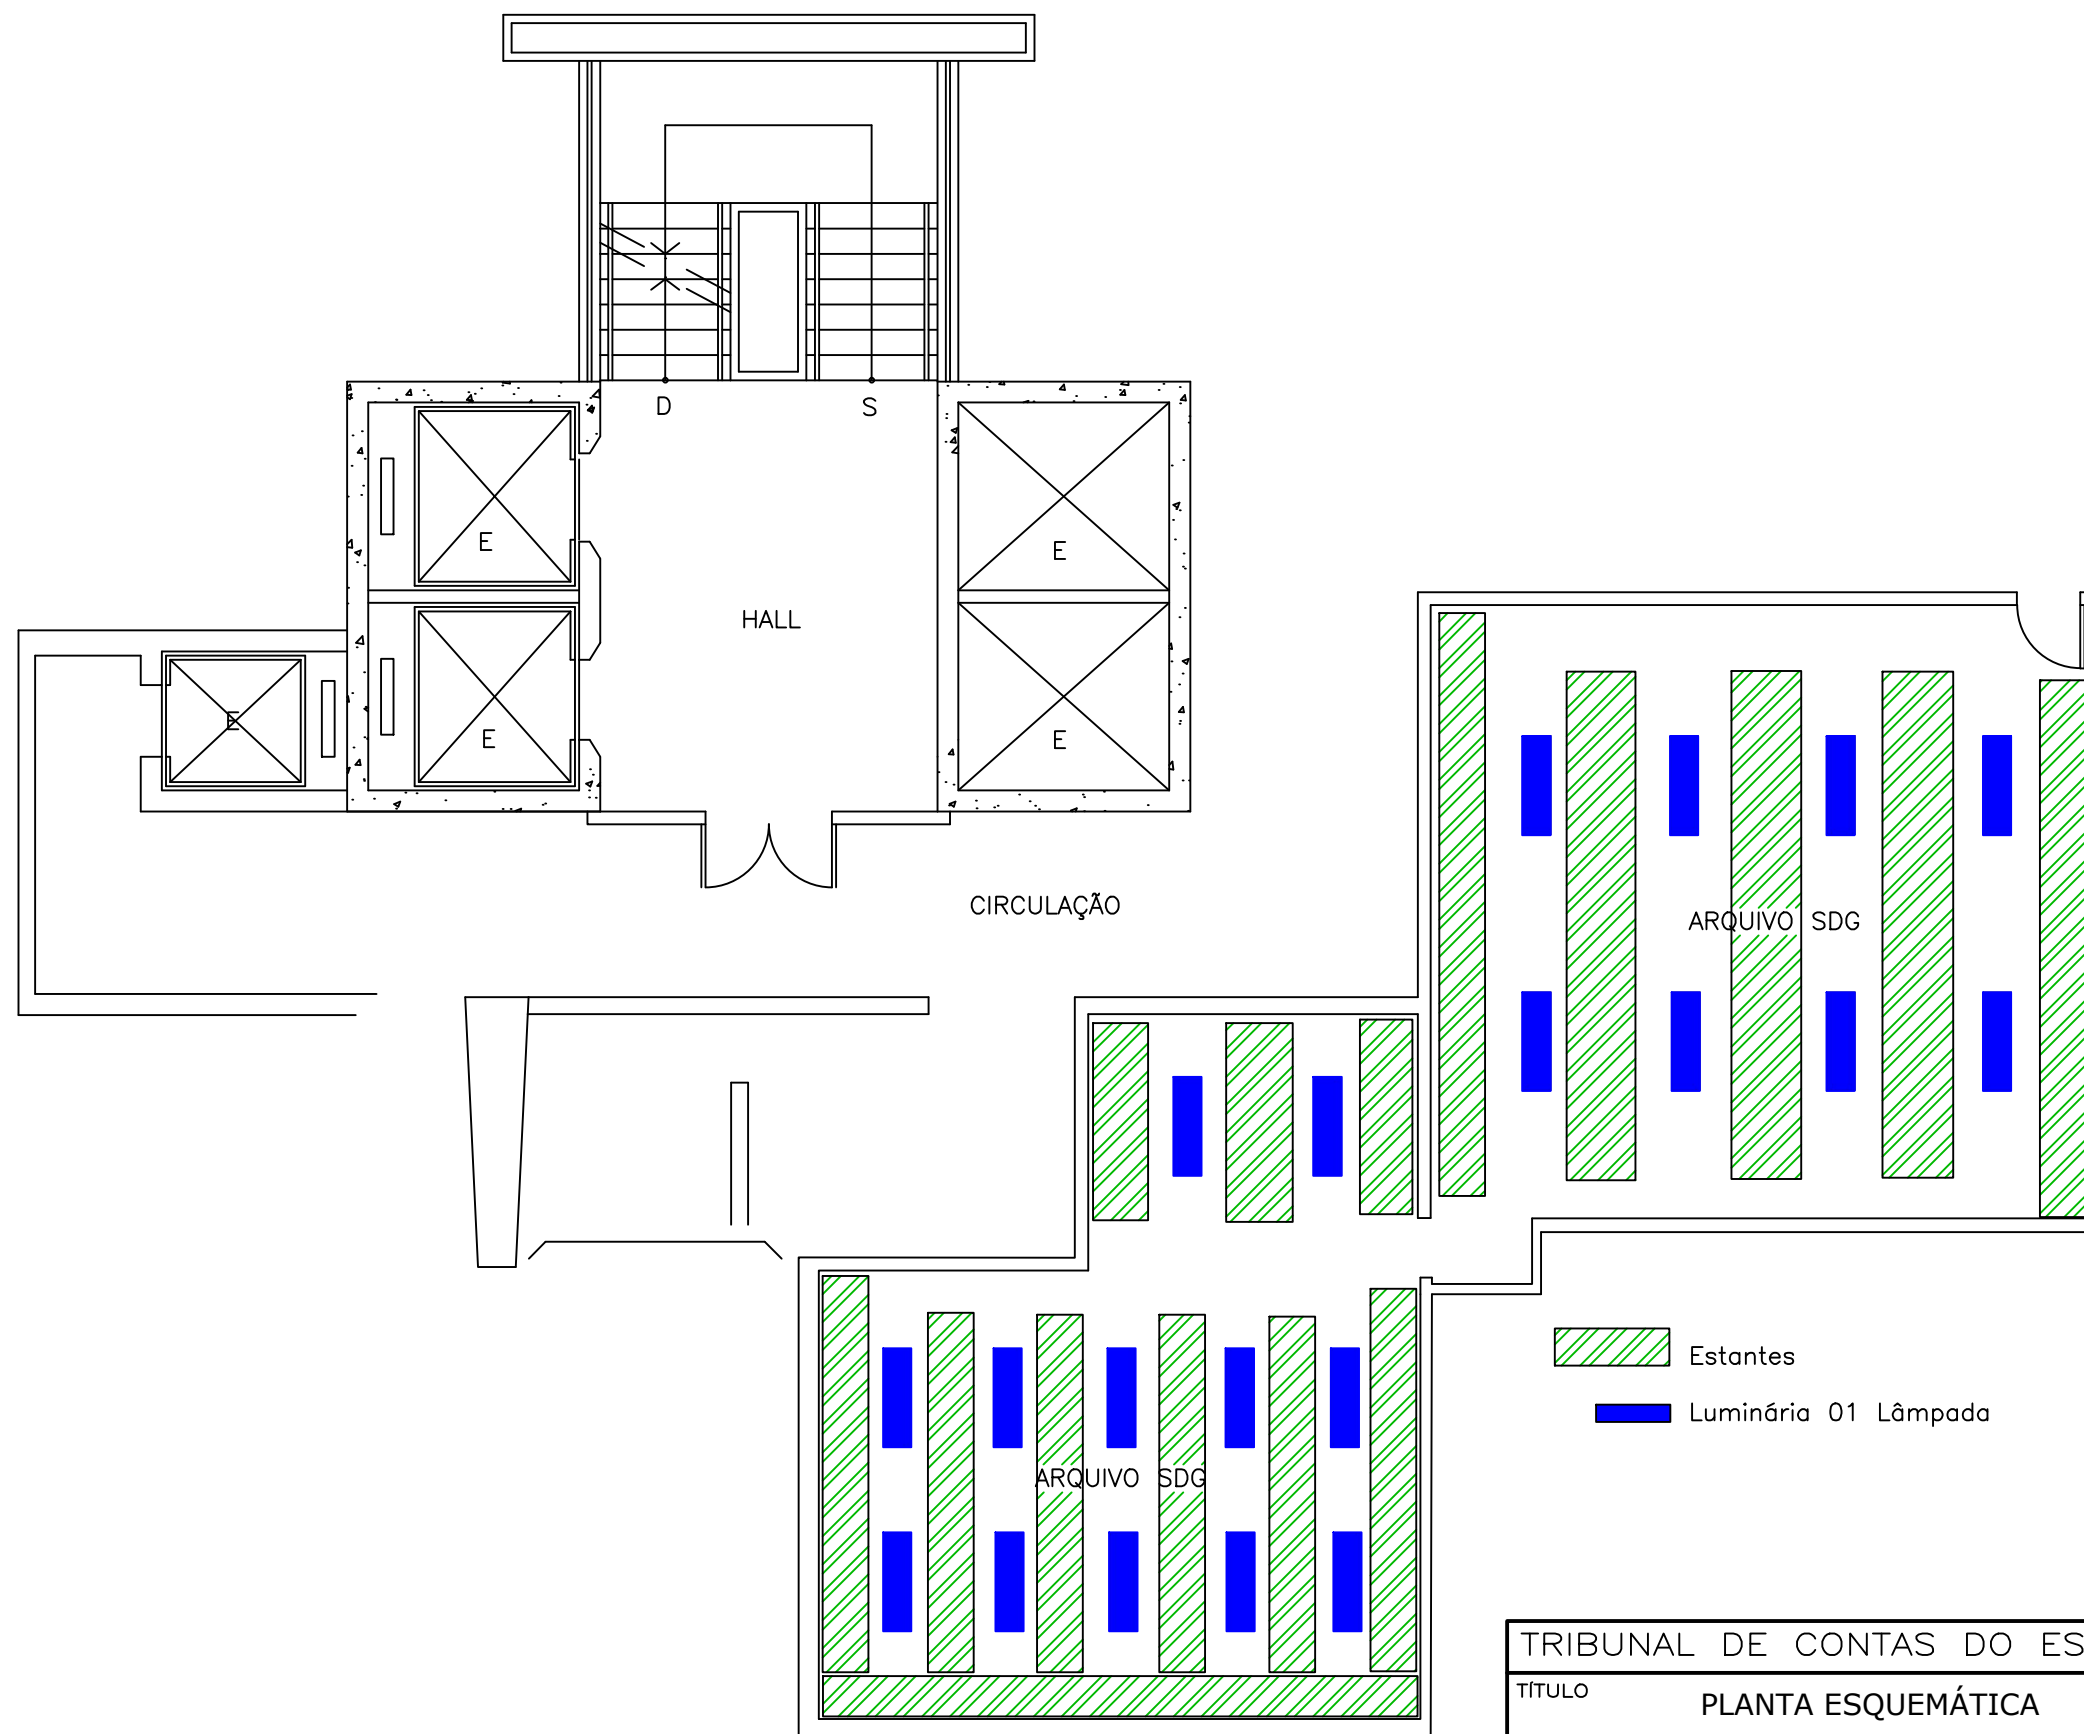

TRIBUNAL DE CONTAS DO ESTADO DE SÃO PAULO			
TÍTULO	PLANTA ESQUEMÁTICA	ESCALA	FOLHA 2/2
PROCEDÊNCIA	PRÉDIO SEDE 2º SS	SEM ESCALA	
ASSUNTO	Projeto de Iluminação do Arquivo SDG	DATA 01/10/2012	