


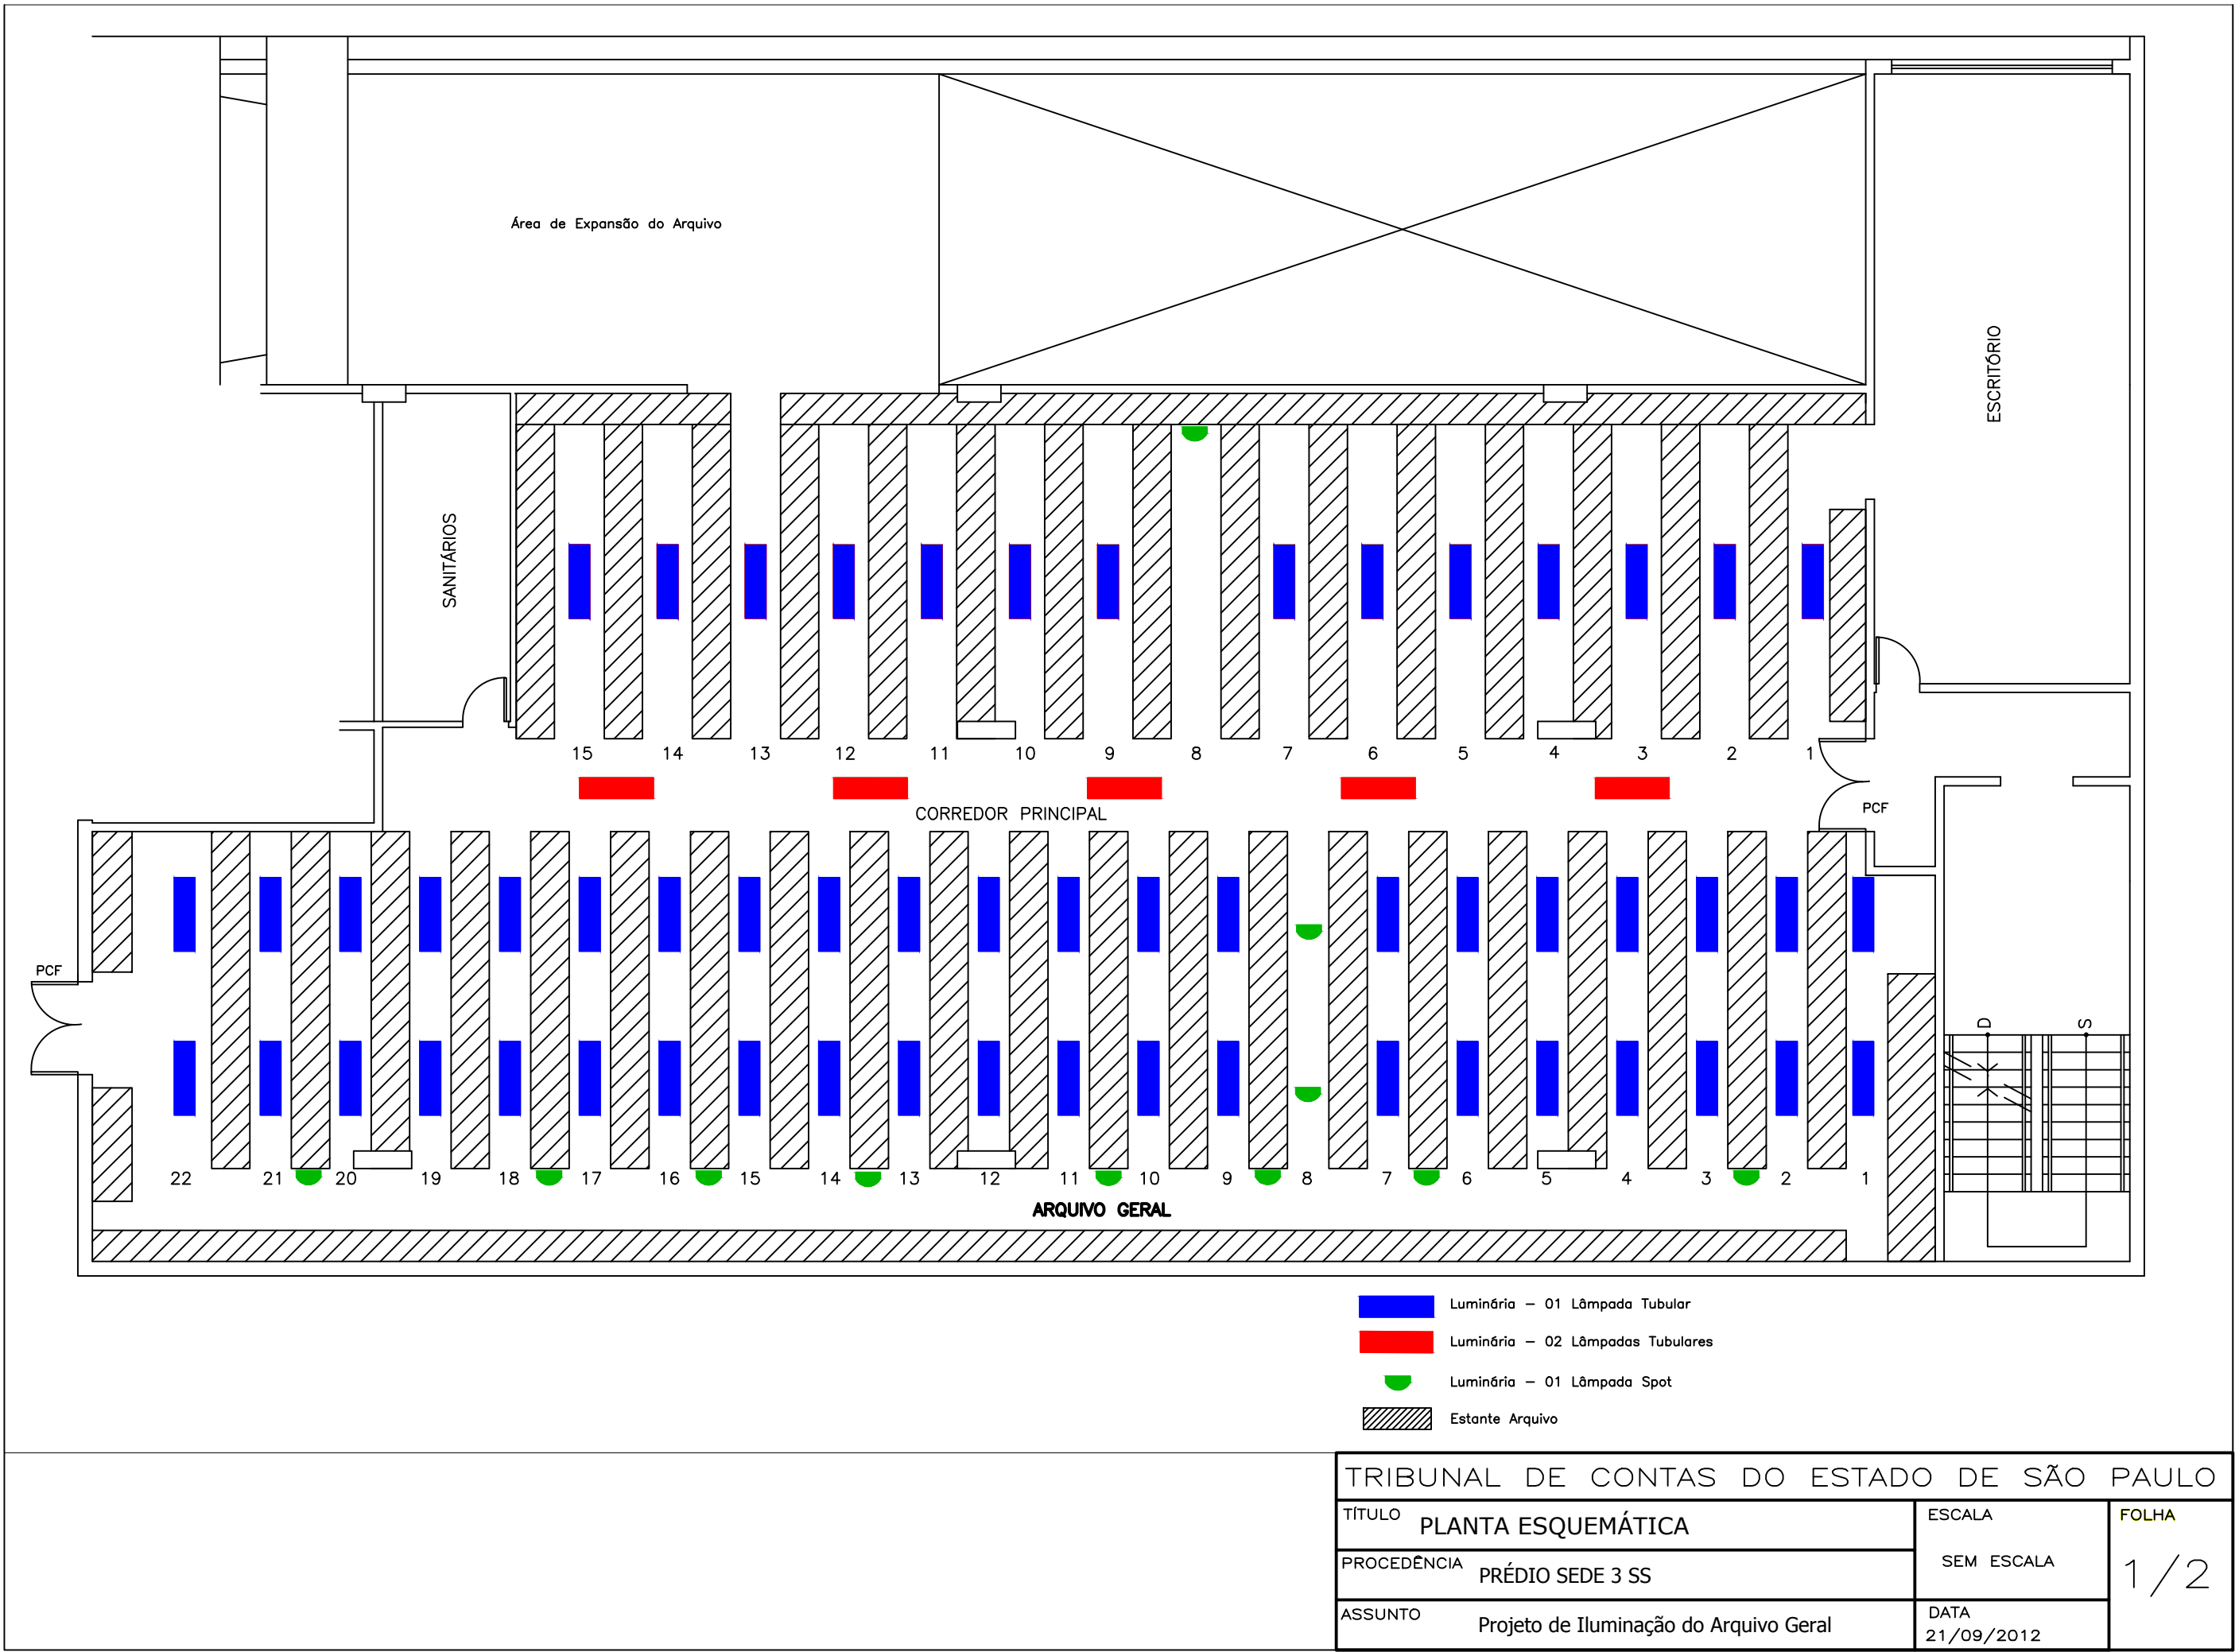

TRIBUNAL DE CONTAS DO ESTADO DE SÃO PAULO		
TÍTULO	PLANTA ESQUEMÁTICA	ESCALA
PROCEDÊNCIA	PRÉDIO SEDE 3 SS	SEM ESCALA
ASSUNTO	Projeto de Iluminação do Arquivo Geral	DATA 21/09/2012
		FOLHA 1 / 2