



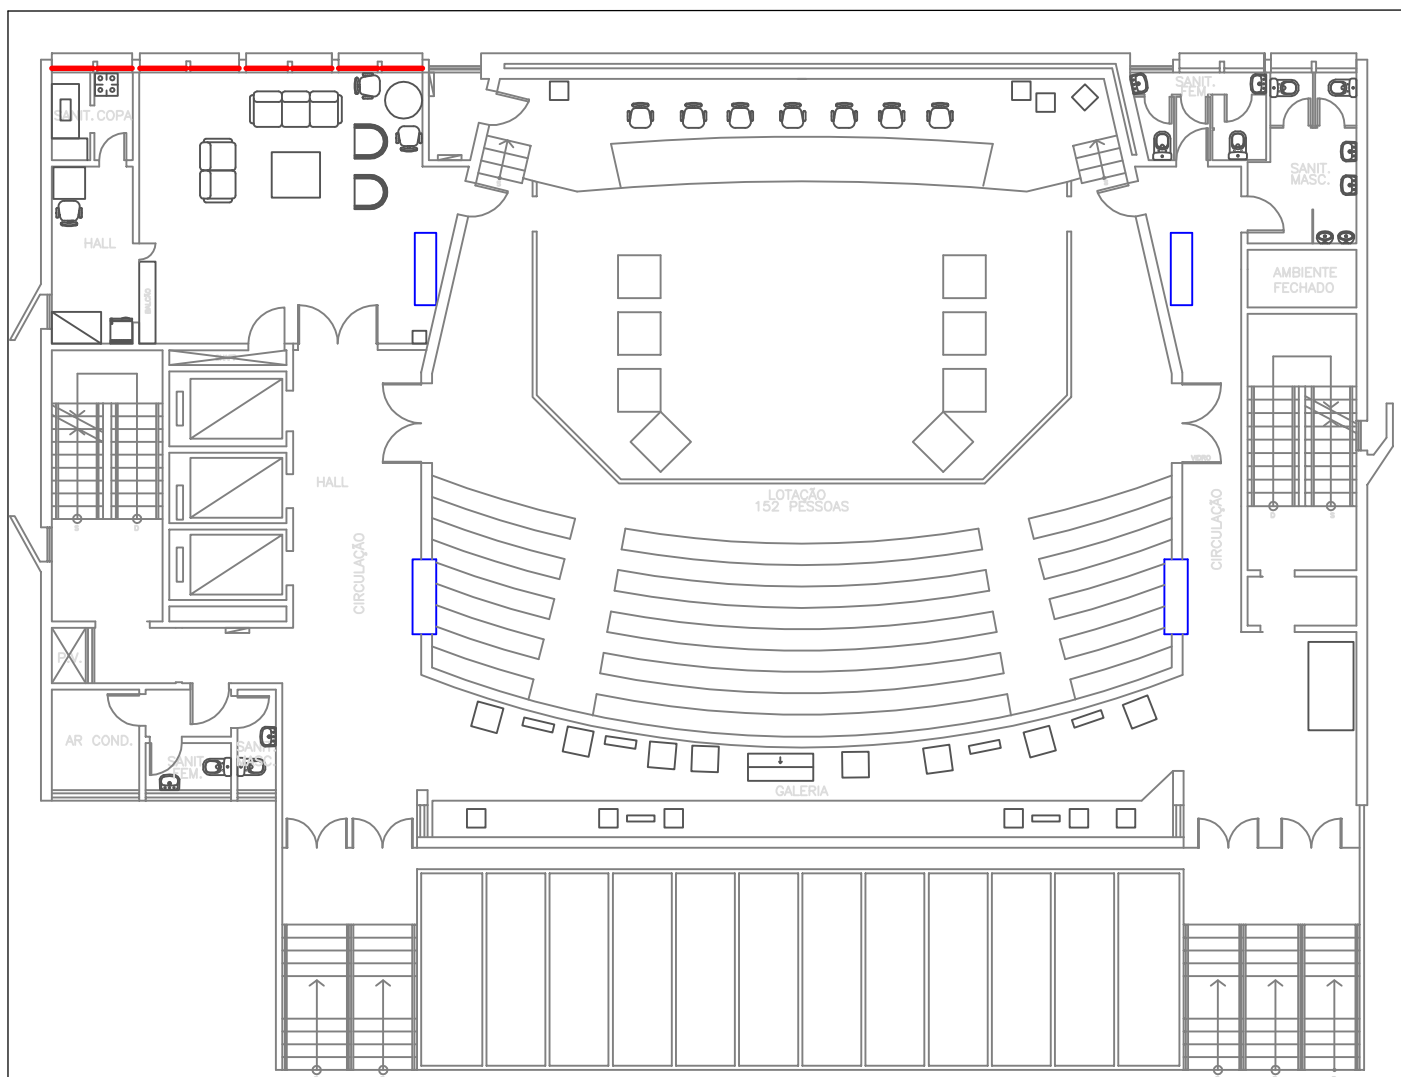

Desenho indicativo – Auditório

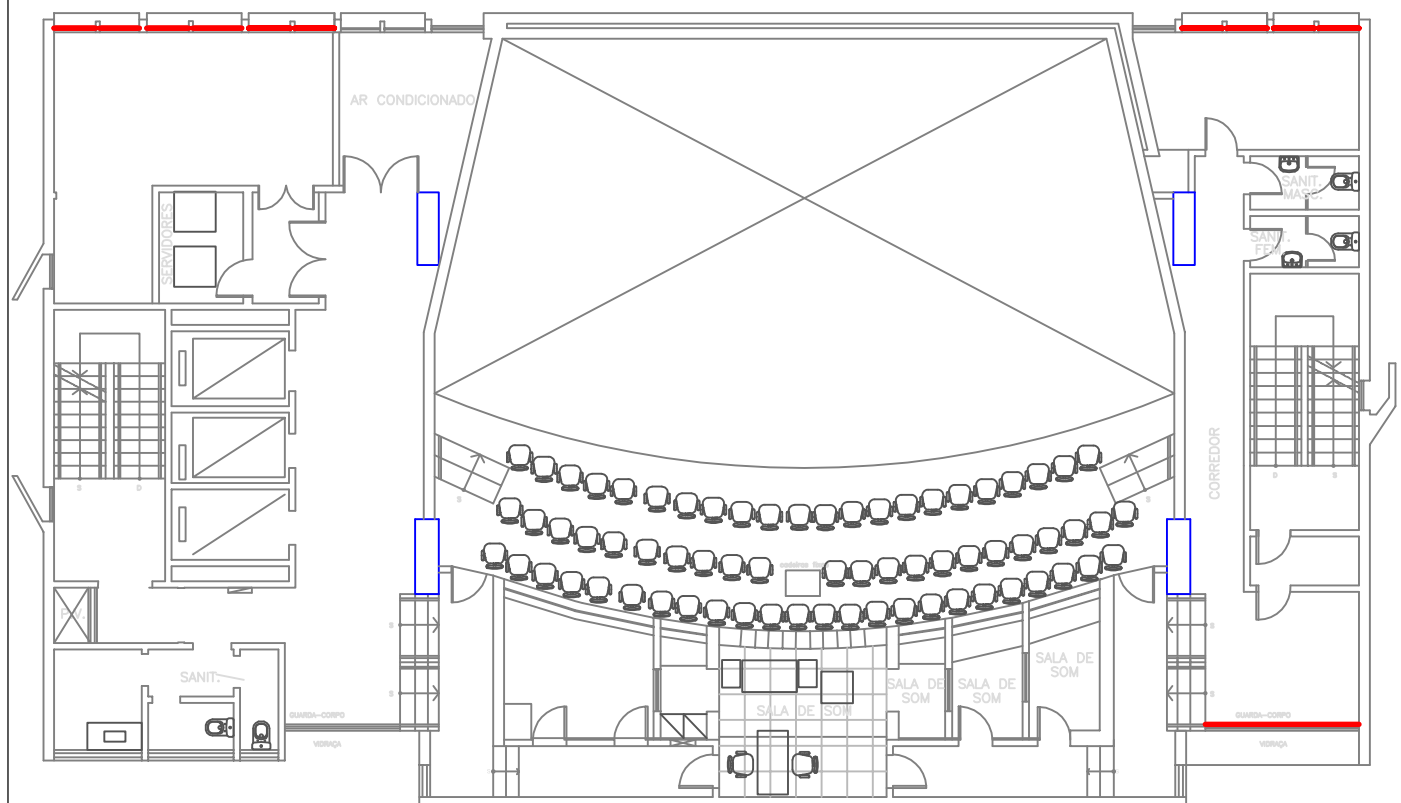

Desenho indicativo – Mezanino

TRIBUNAL DE CONTAS DO ESTADO DE SÃO PAULO

TÍTULO SEI 13.771/2019-85 – Aquisição de cortinas

ASSUNTO Pavimento Auditório e Mezanino


ESCALA Sem Escala

DATA


FOLHA

2/4


— Instalação das cortinas com tela solar metalizada.

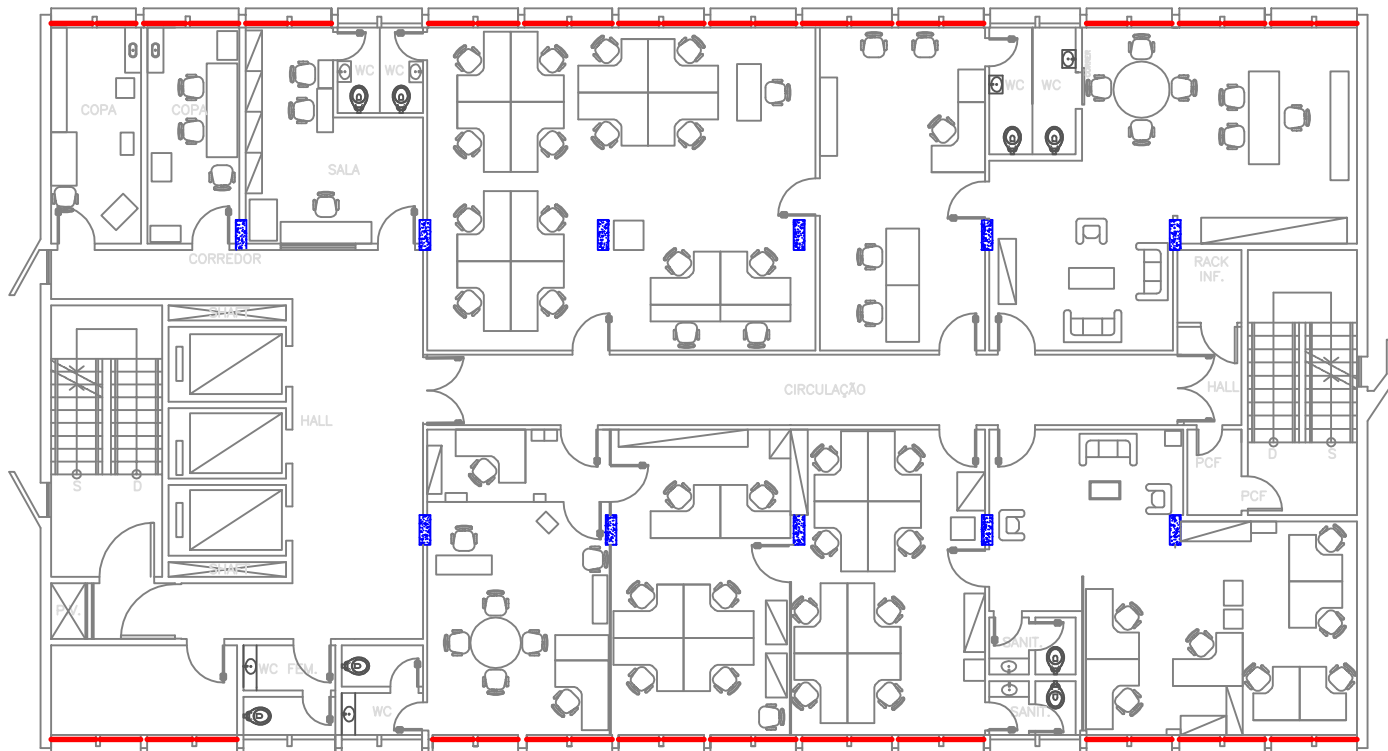

Desenho indicativo – 2º Pavimento

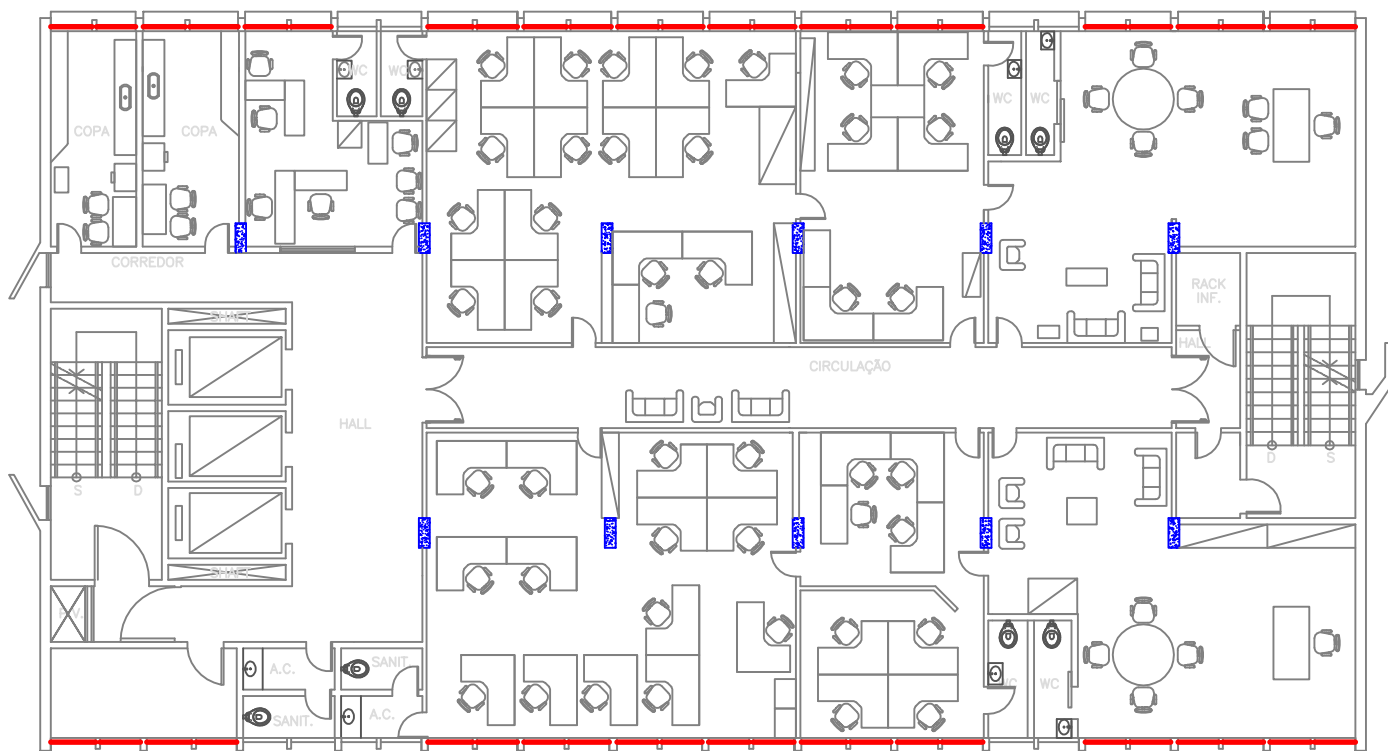

Desenho indicativo – 3º ao 5º Pavimento

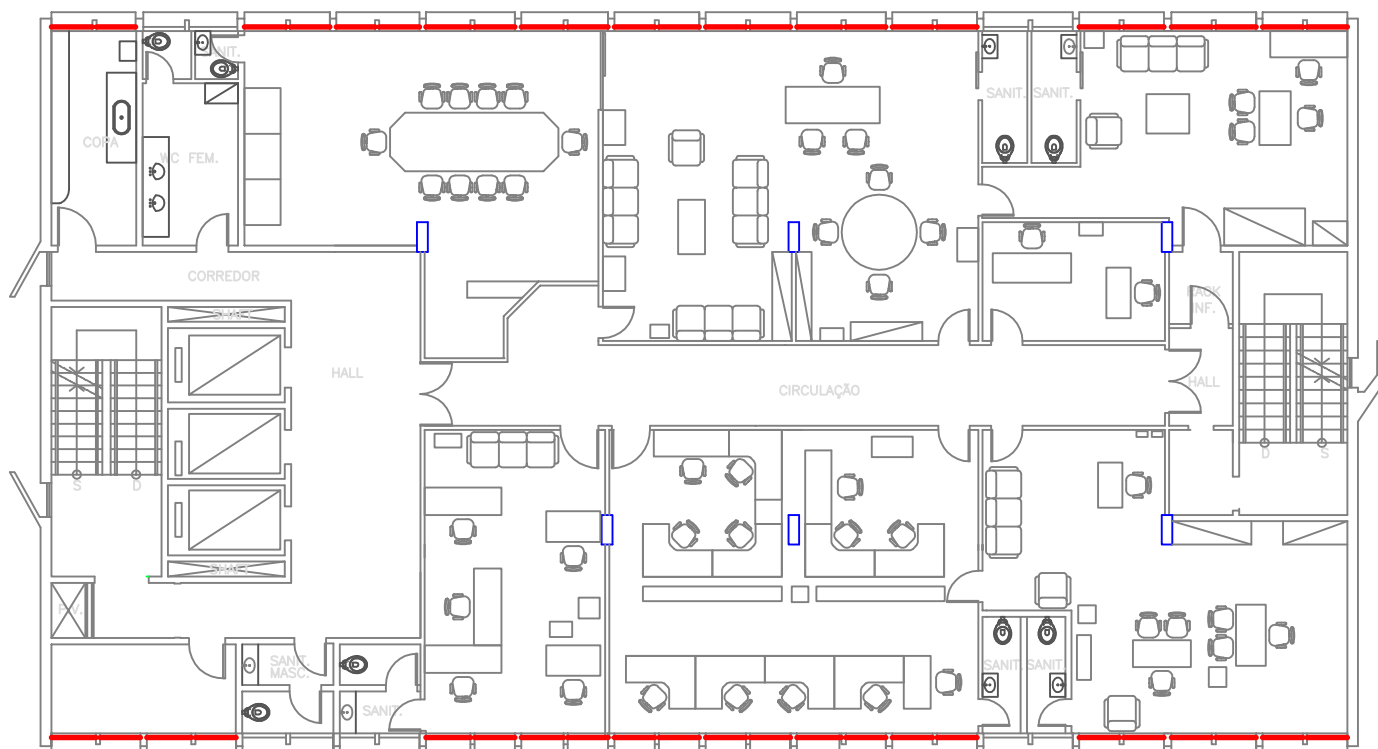

Desenho indicativo – 6º Pavimento

— Instalação das cortinas com tela solar metalizada.

TRIBUNAL DE CONTAS DO ESTADO DE SÃO PAULO			
TÍTULO	SEI 13.771/2019-85 – Aquisição de cortinas		FOLHA
ASSUNTO	6º Pavimento	ESCALA Sem Escala	DATA
			4/4