




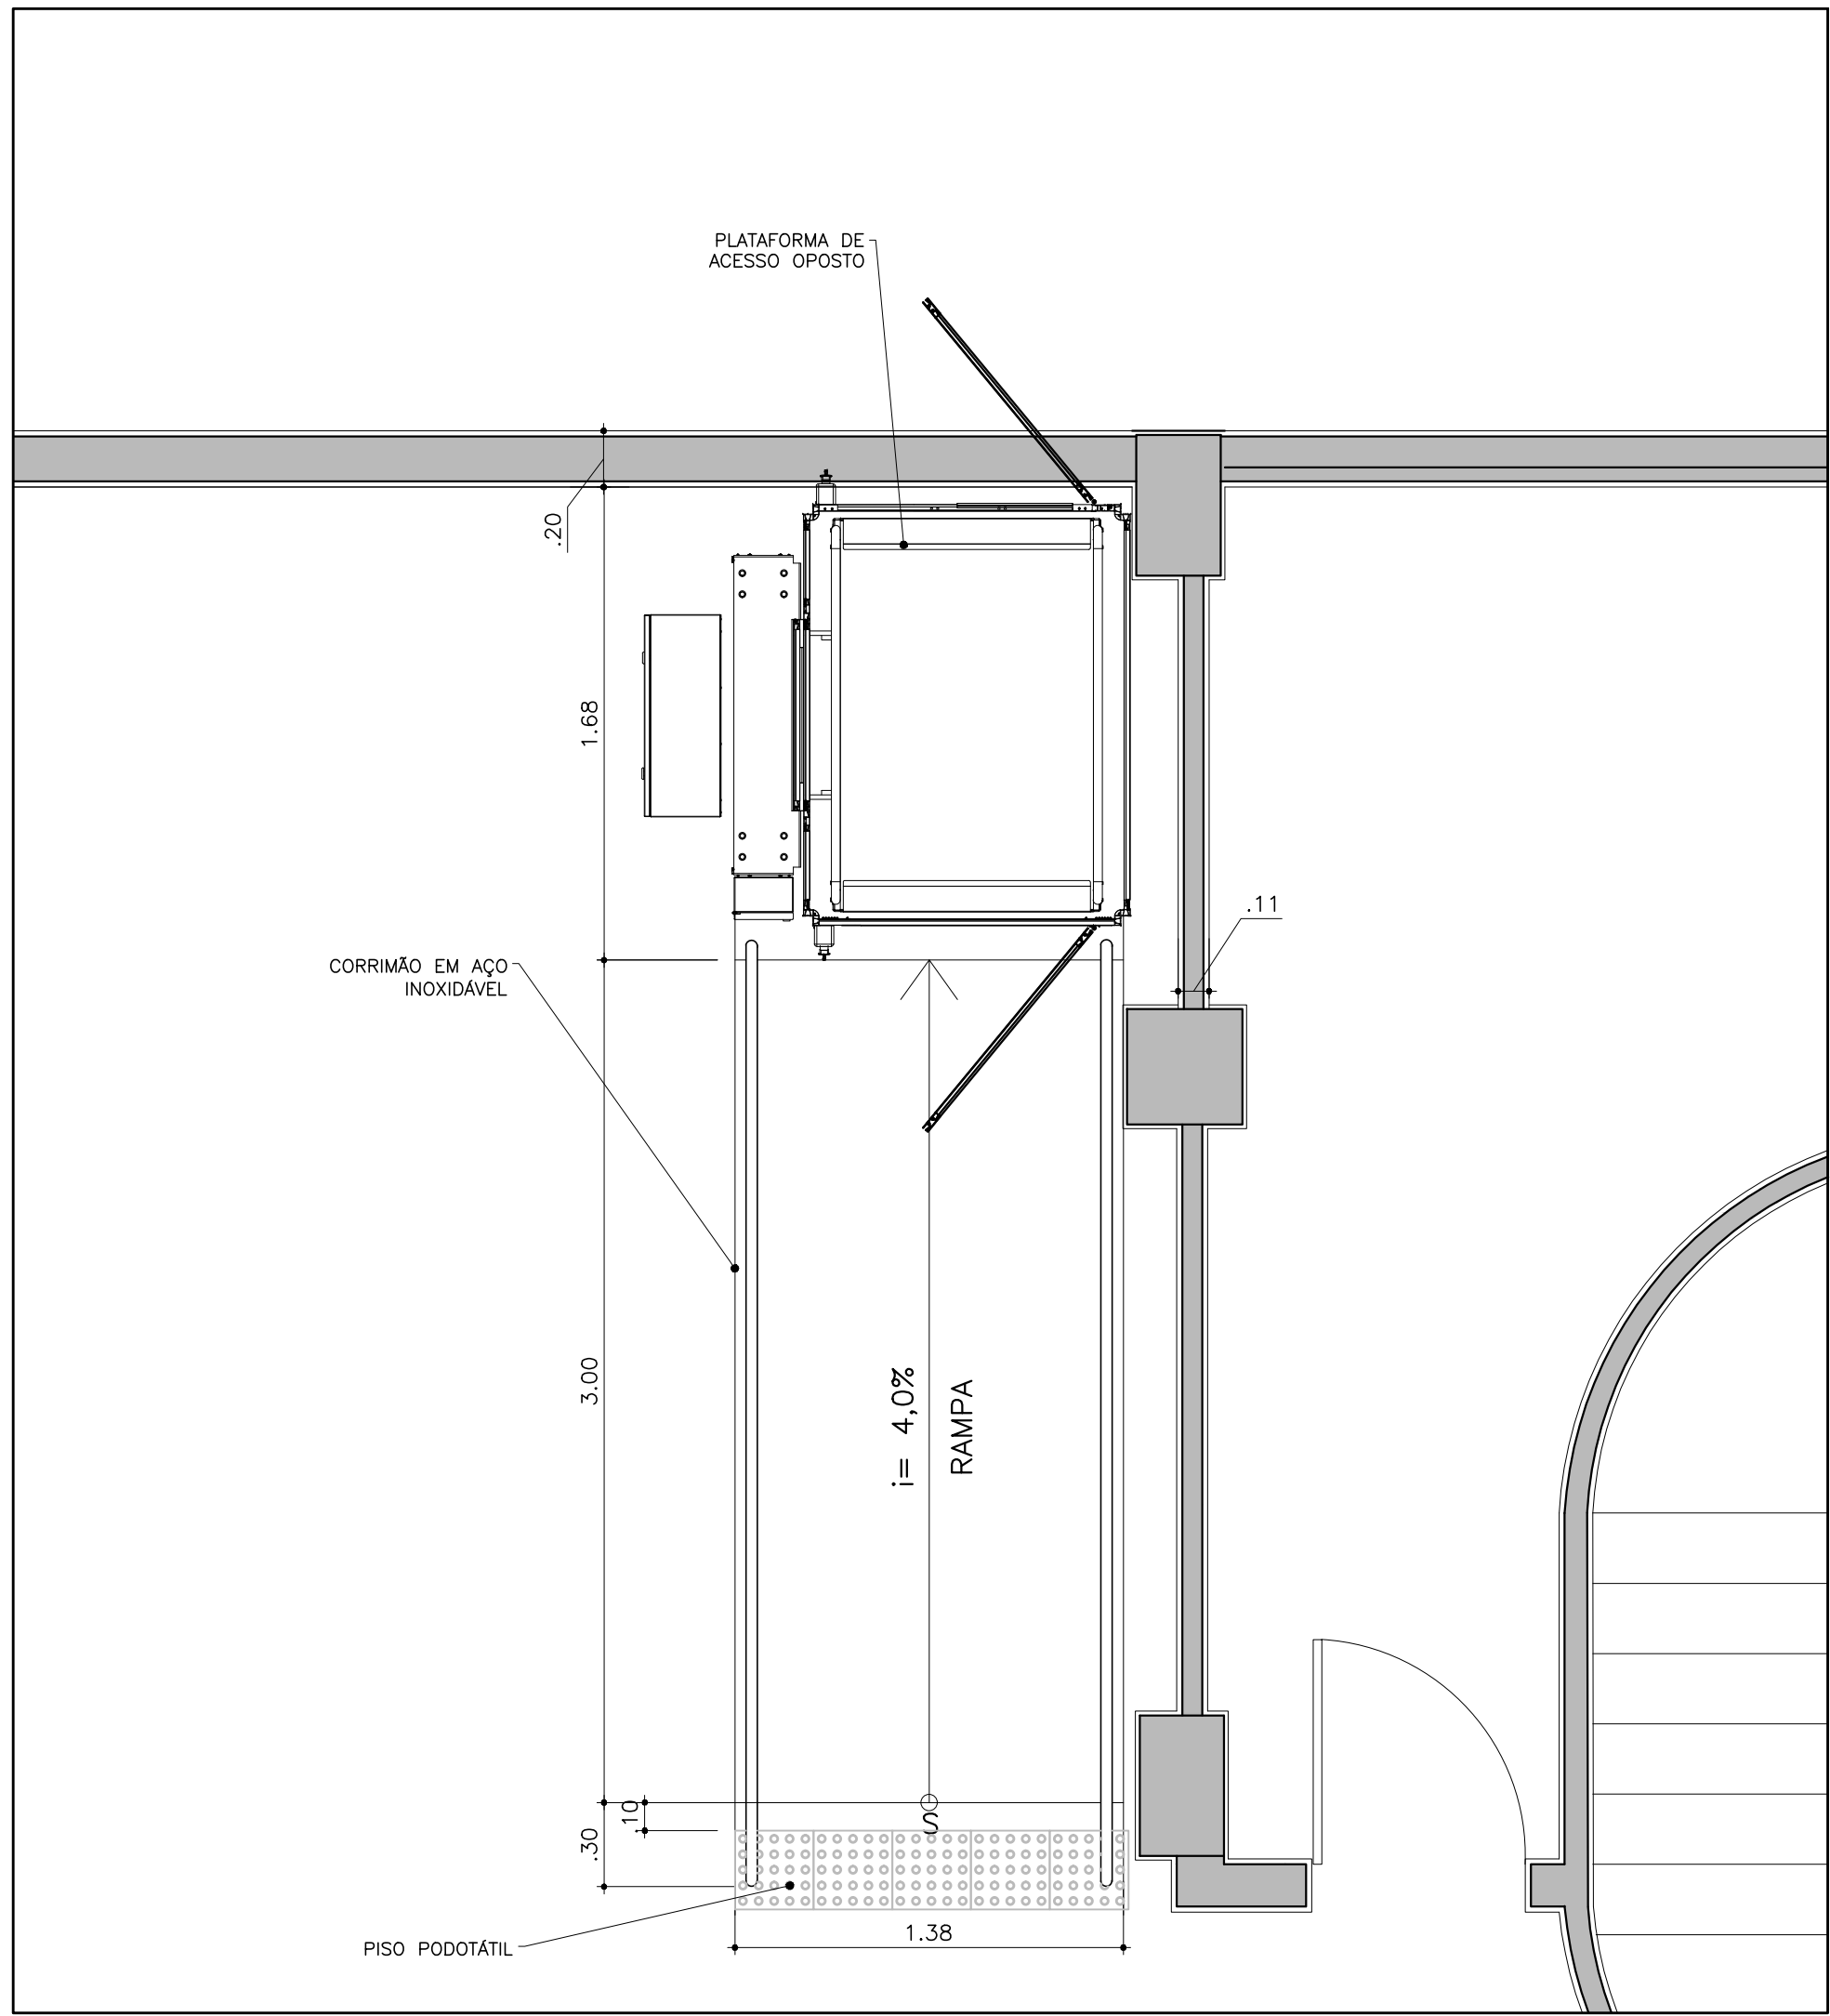


01 AMPLIAÇÃO ÁREA DE INTERVENÇÃO - SUBSOLO - PROPOSTA
1:25 (m)

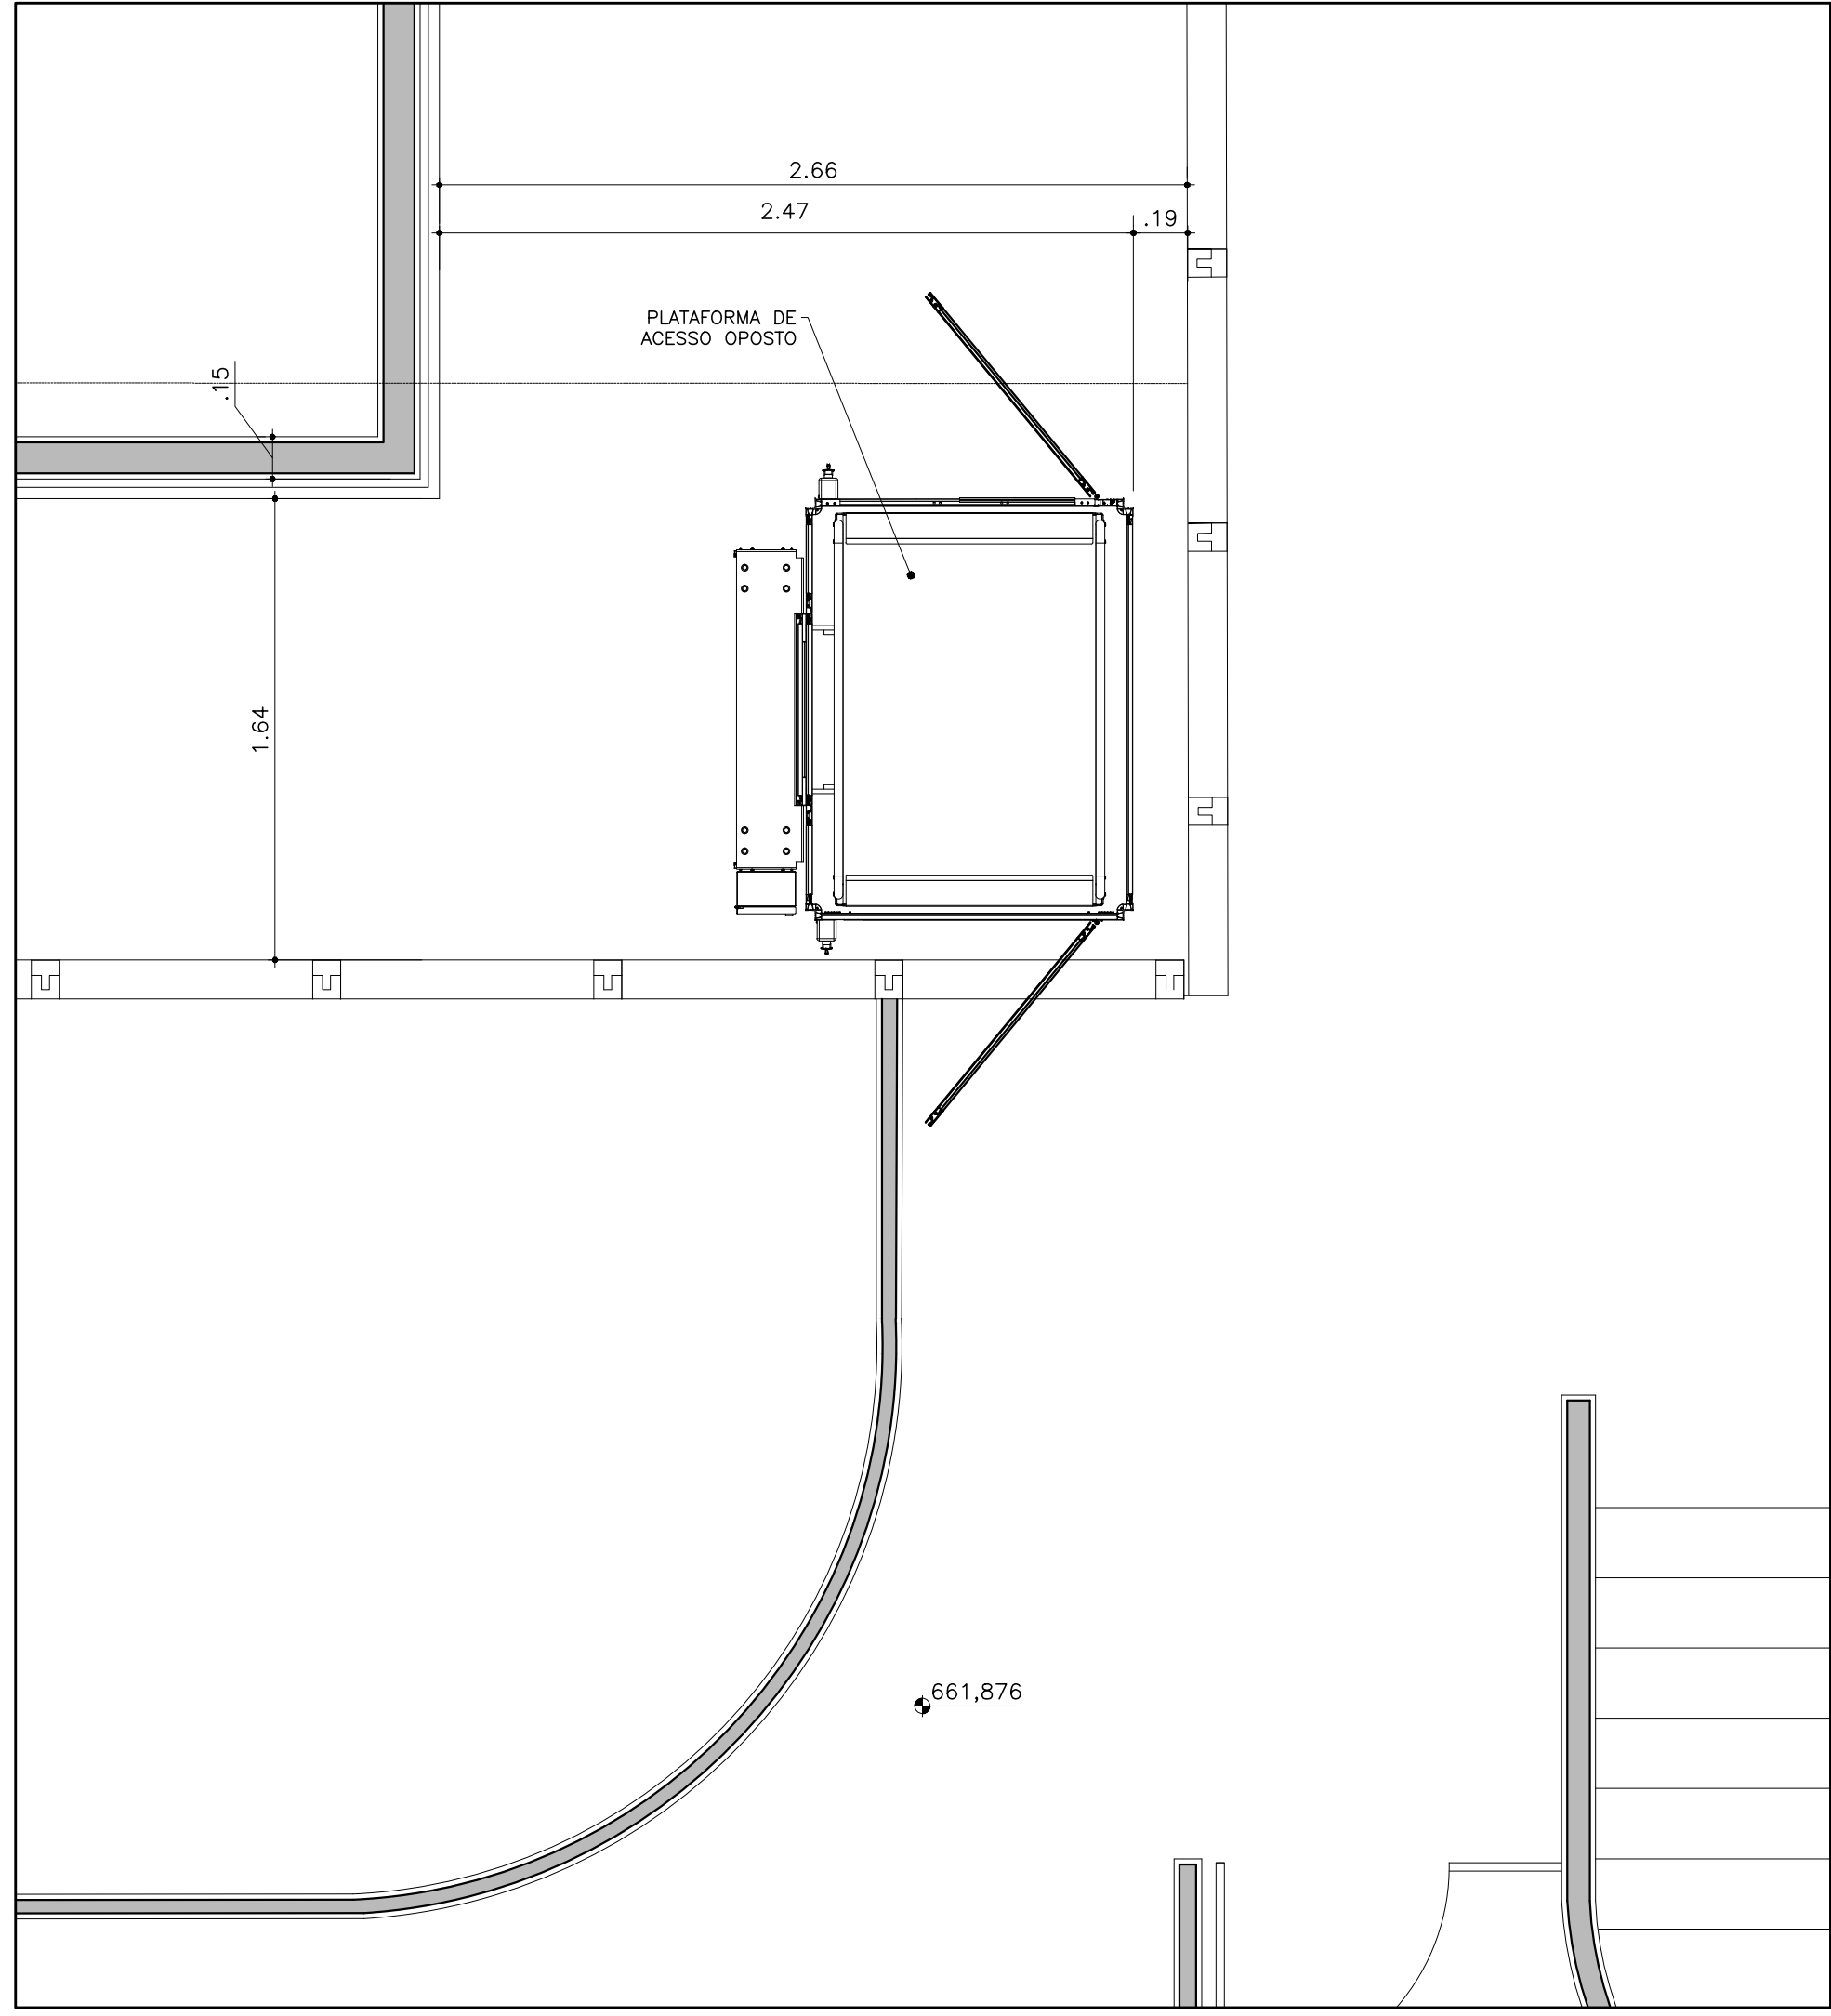


02 AMPLIAÇÃO ÁREA DE INTERVENÇÃO - PAV. TÉRREO - PROPOSTA
1:25 (m)

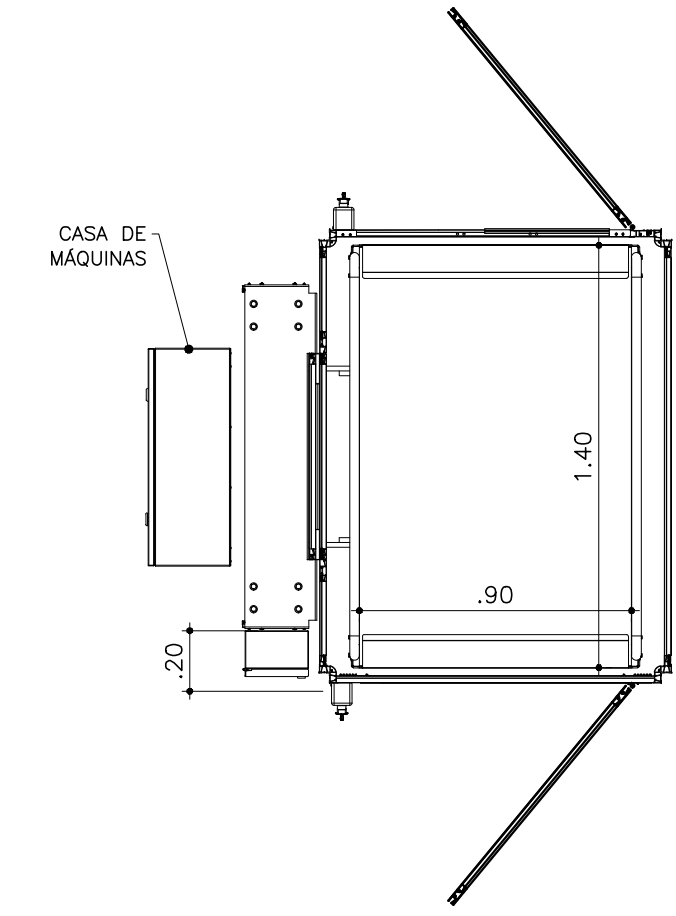


07 PLATAFORMA OPOSTA - VISTA SUPERIOR
1:25 (m)

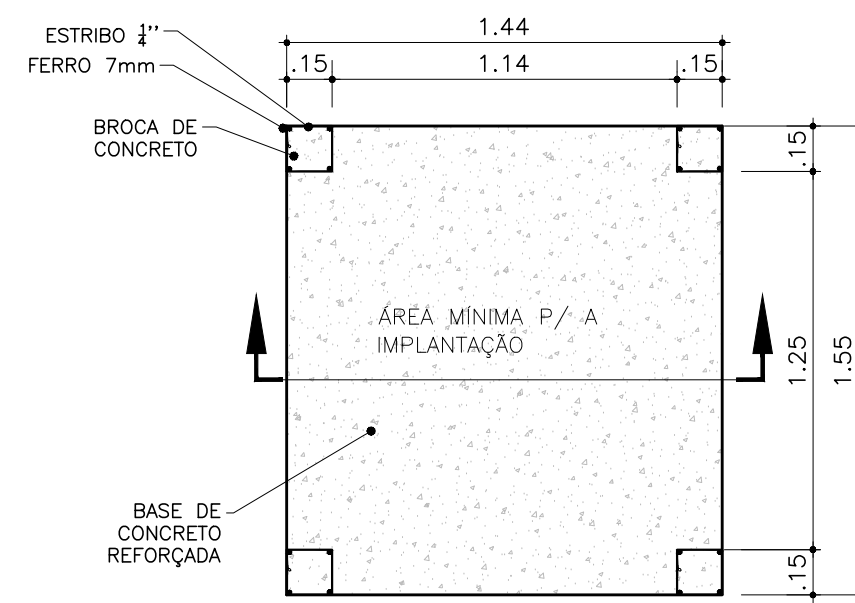


08 POÇO PARA PLATAFORMA OPOSTA - VISTA SUPERIOR
1:25 (m)

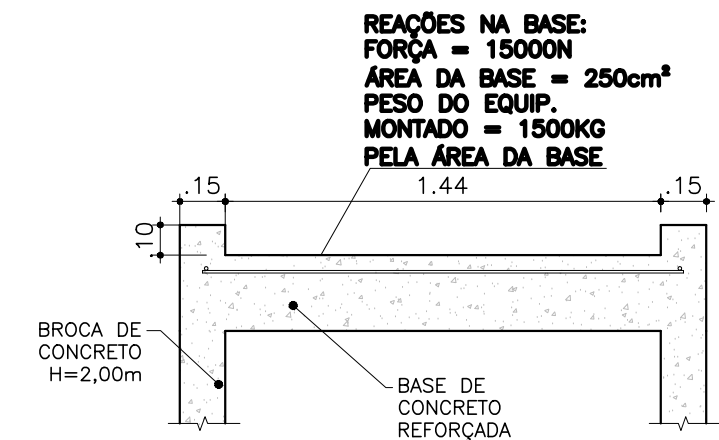


09 POÇO PARA PLATAFORMA OPOSTA - CORTE
1:25 (m)

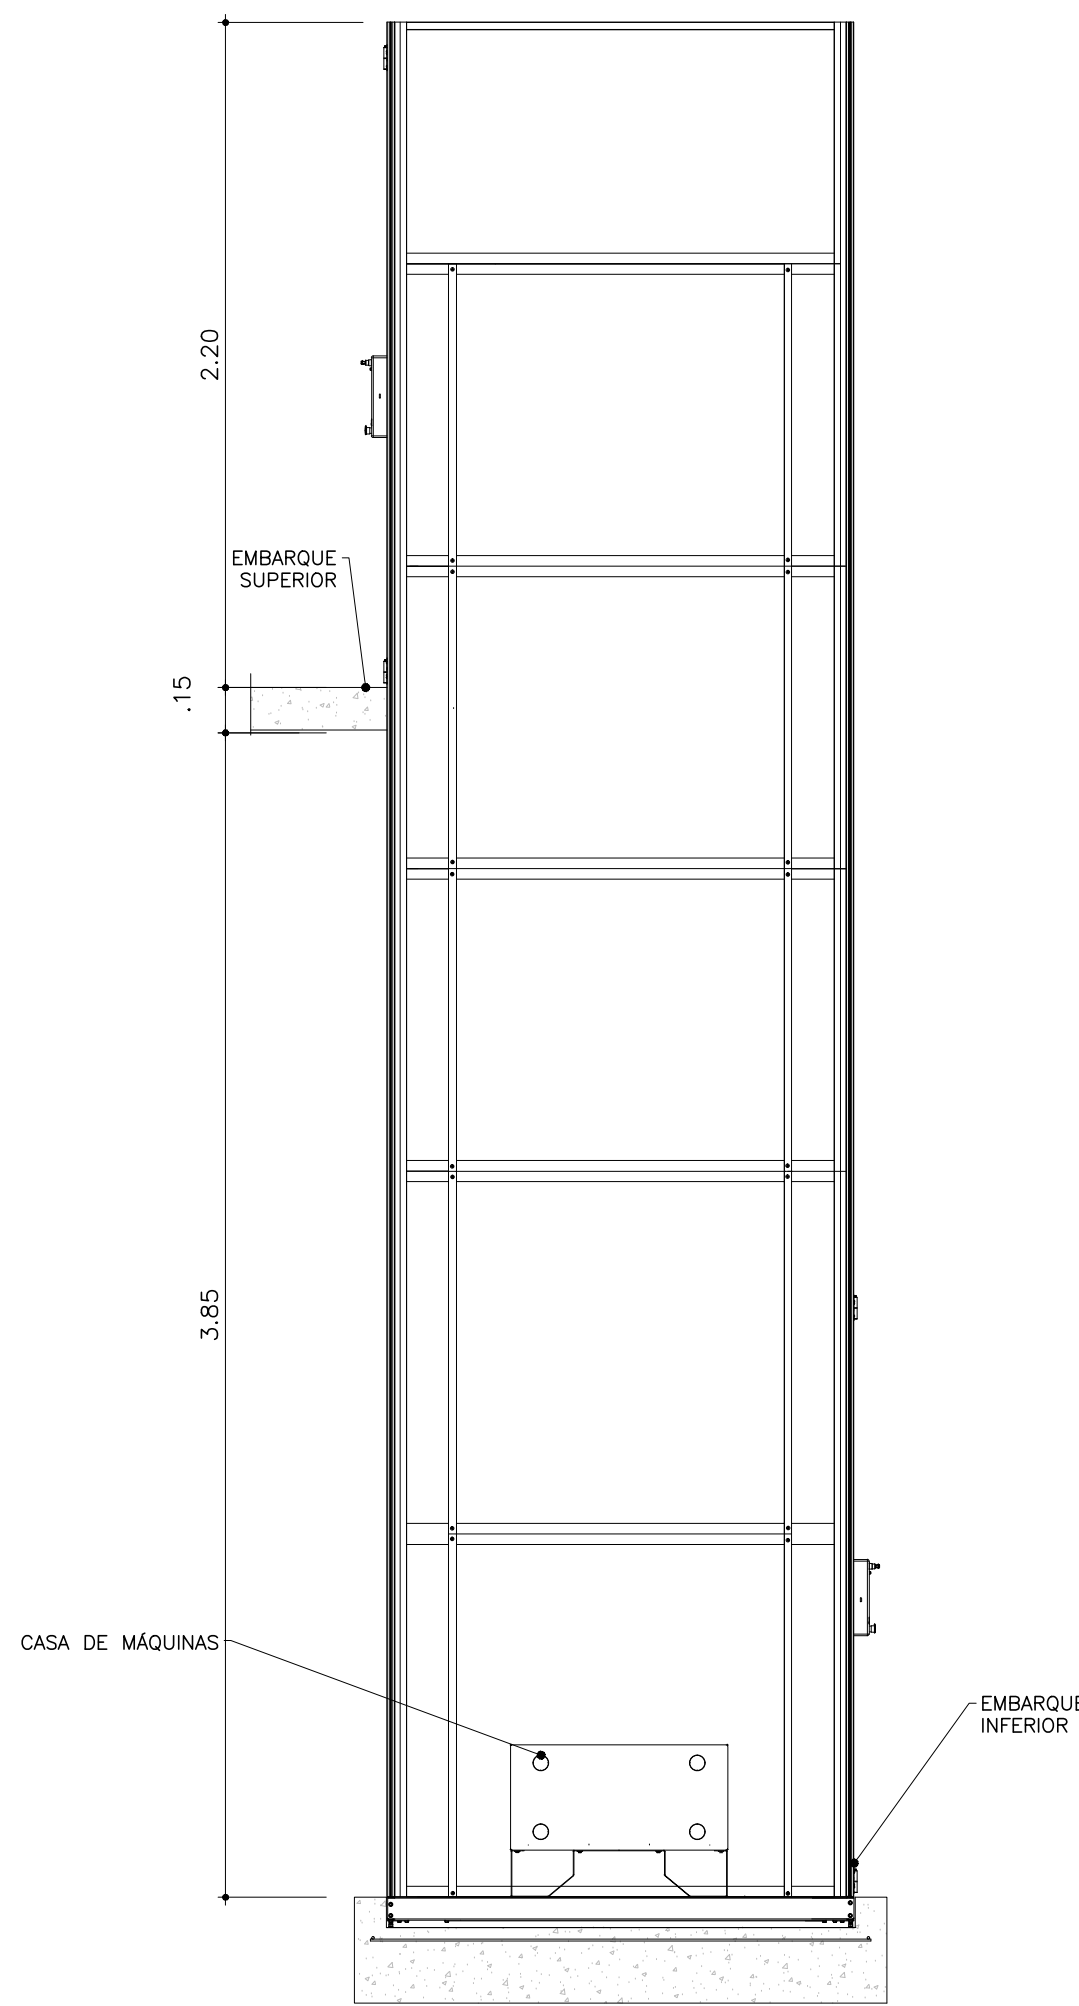


03 PLATAFORMA OPOSTA - VISTA LATERAL
1:25 (m)

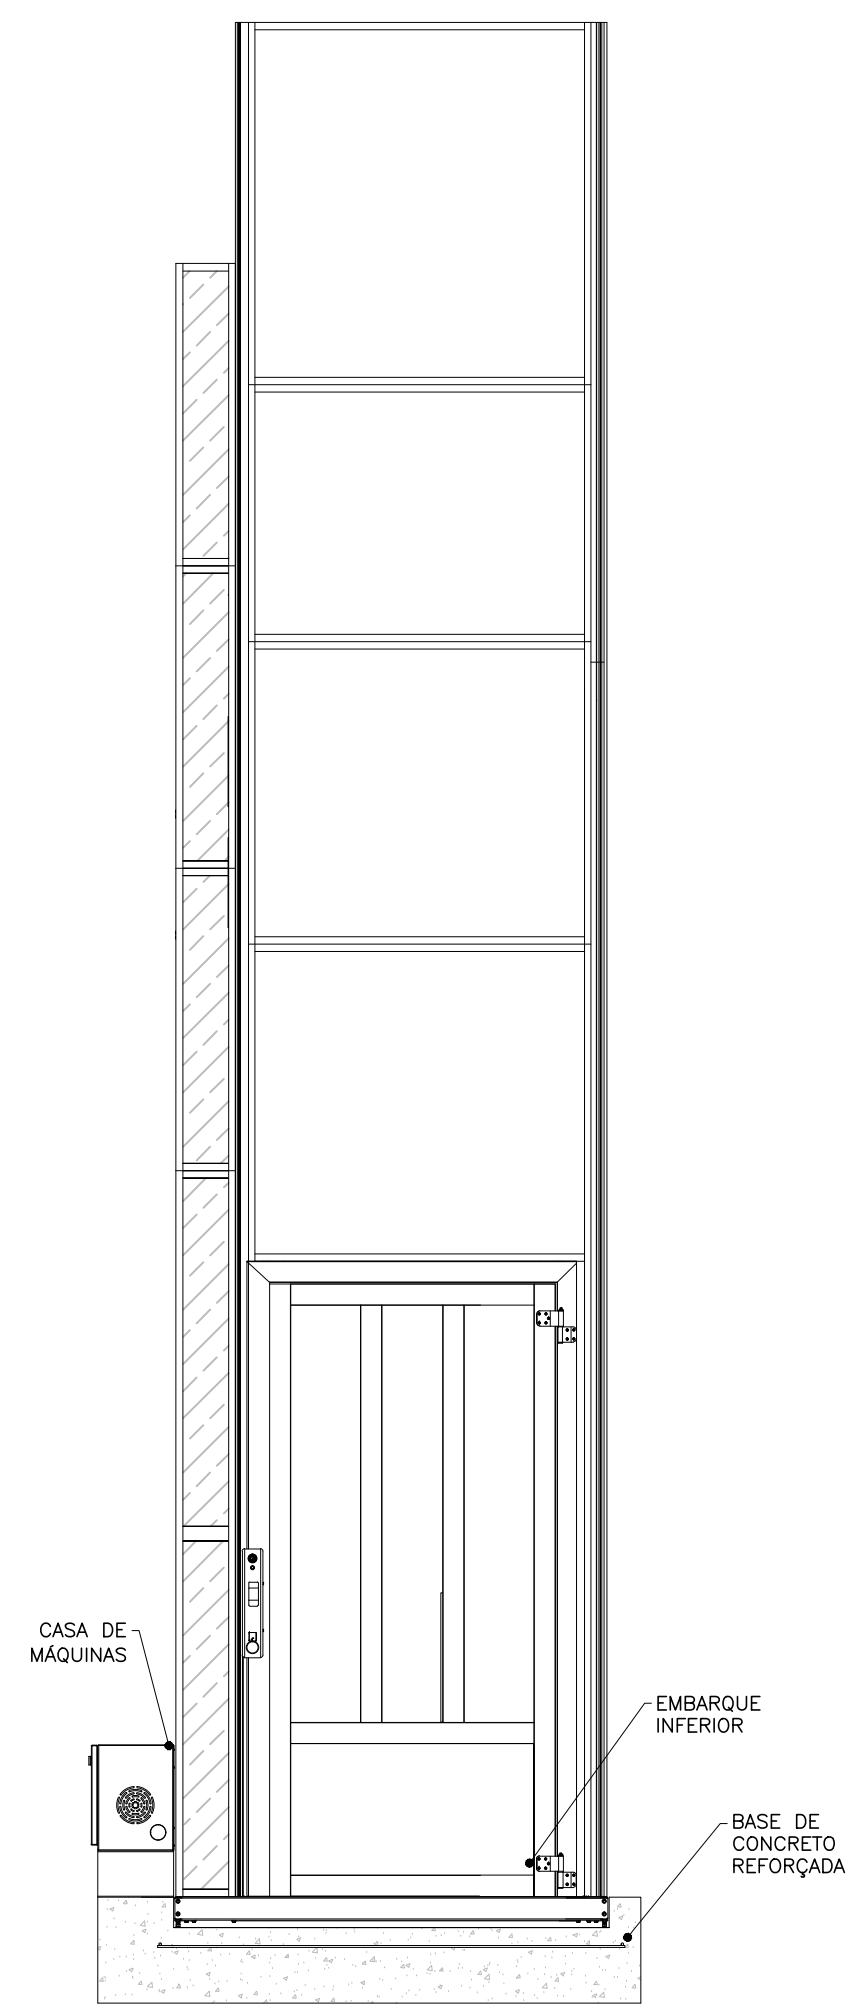

04 PLATAFORMA OPOSTA - VISTA FRONTAL
1:25 (m)

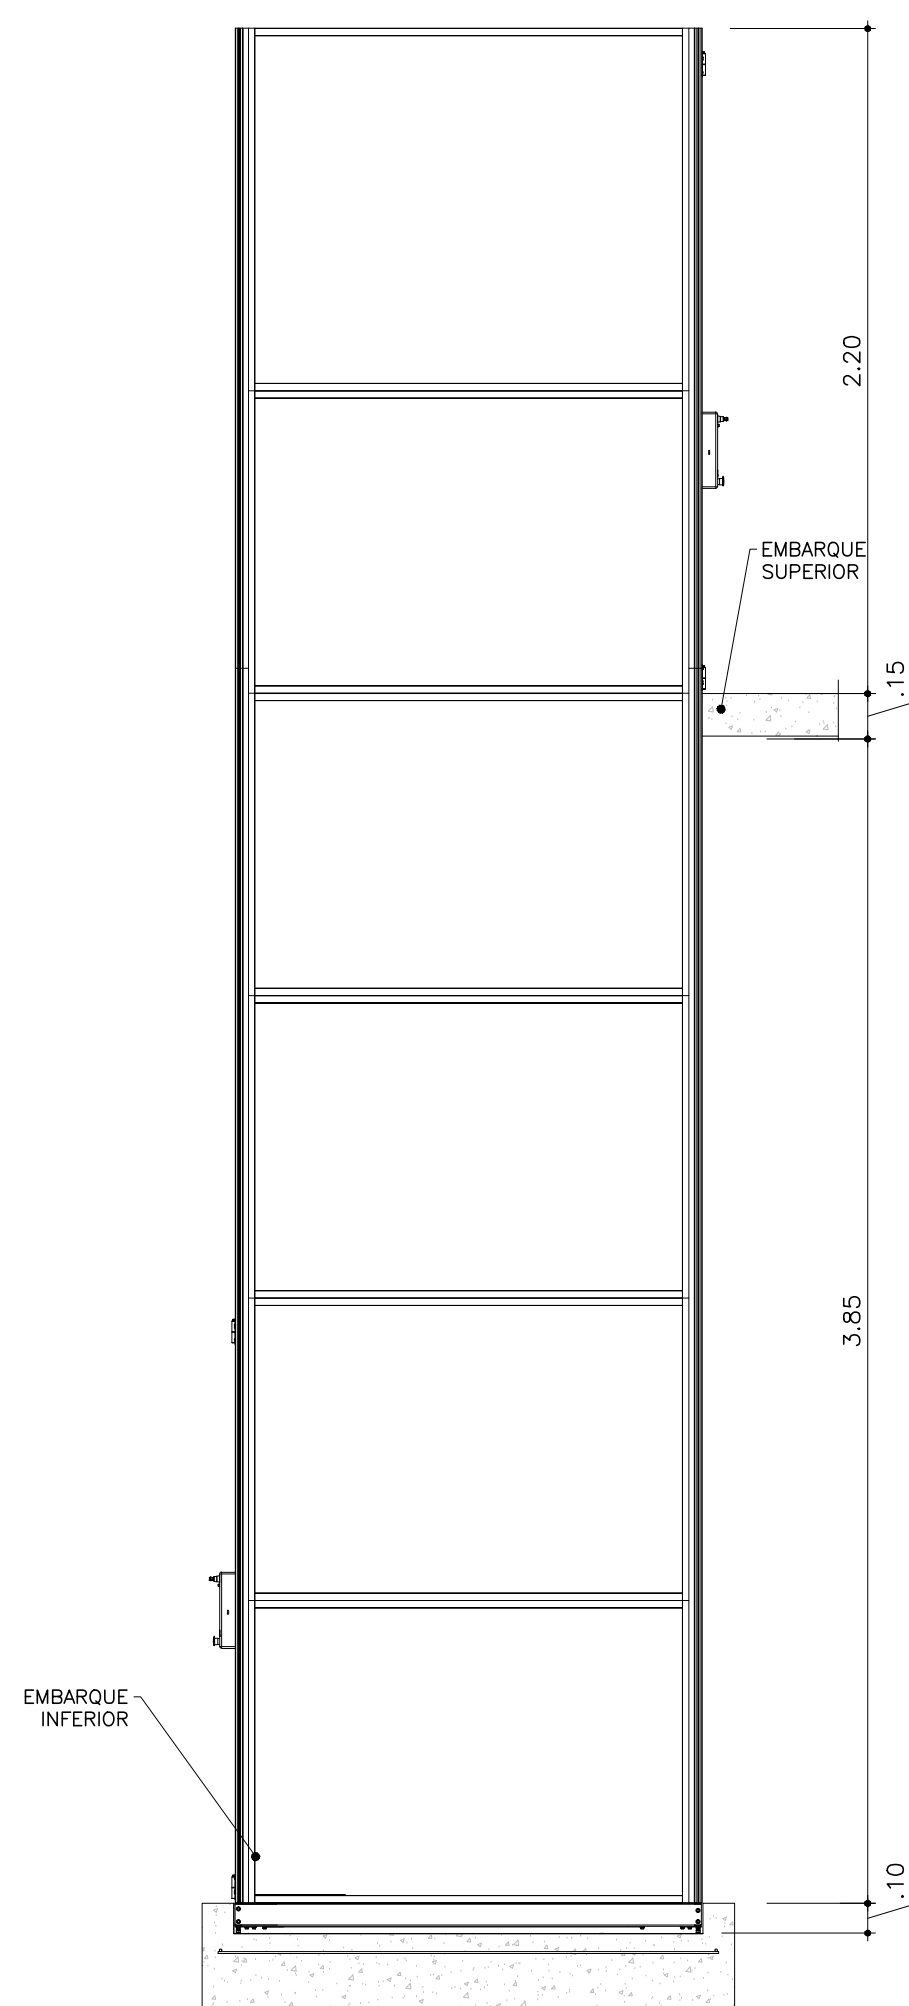

05 PLATAFORMA OPOSTA - VISTA LATERAL
1:25 (m)

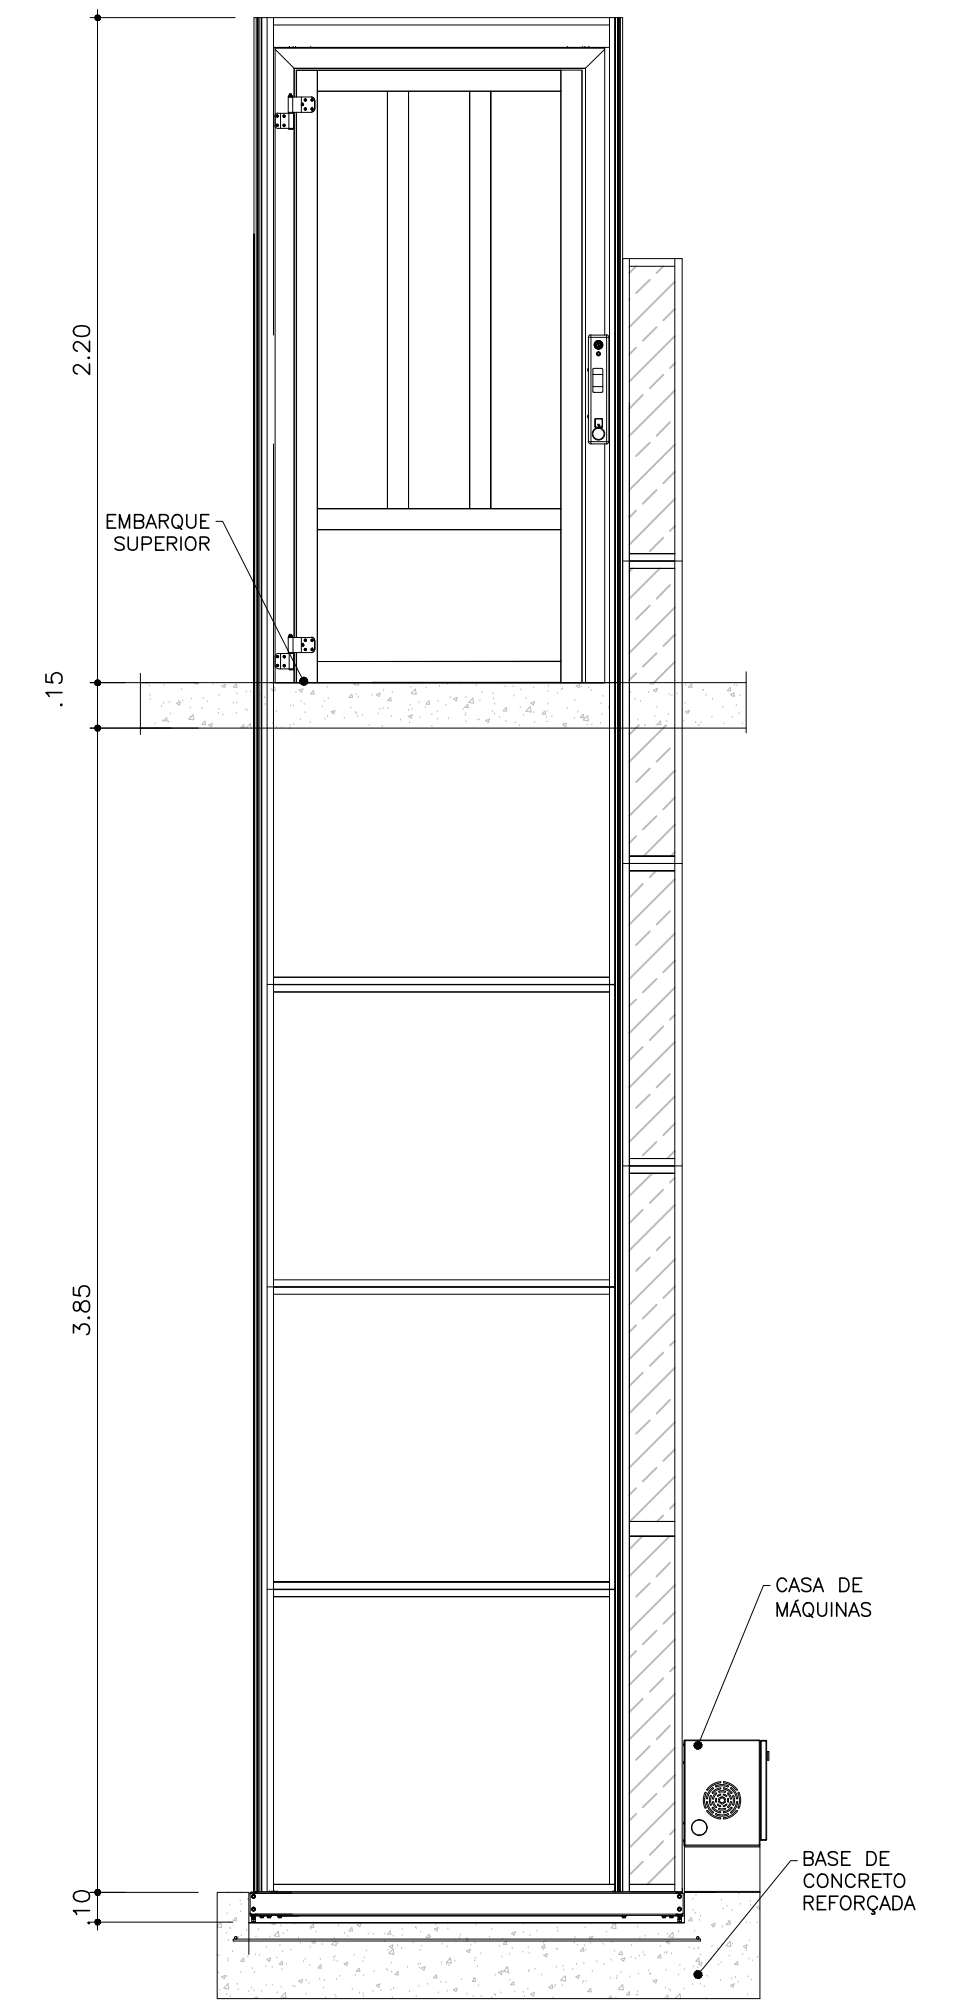

06 PLATAFORMA OPOSTA - VISTA FUNDO
1:25 (m)