



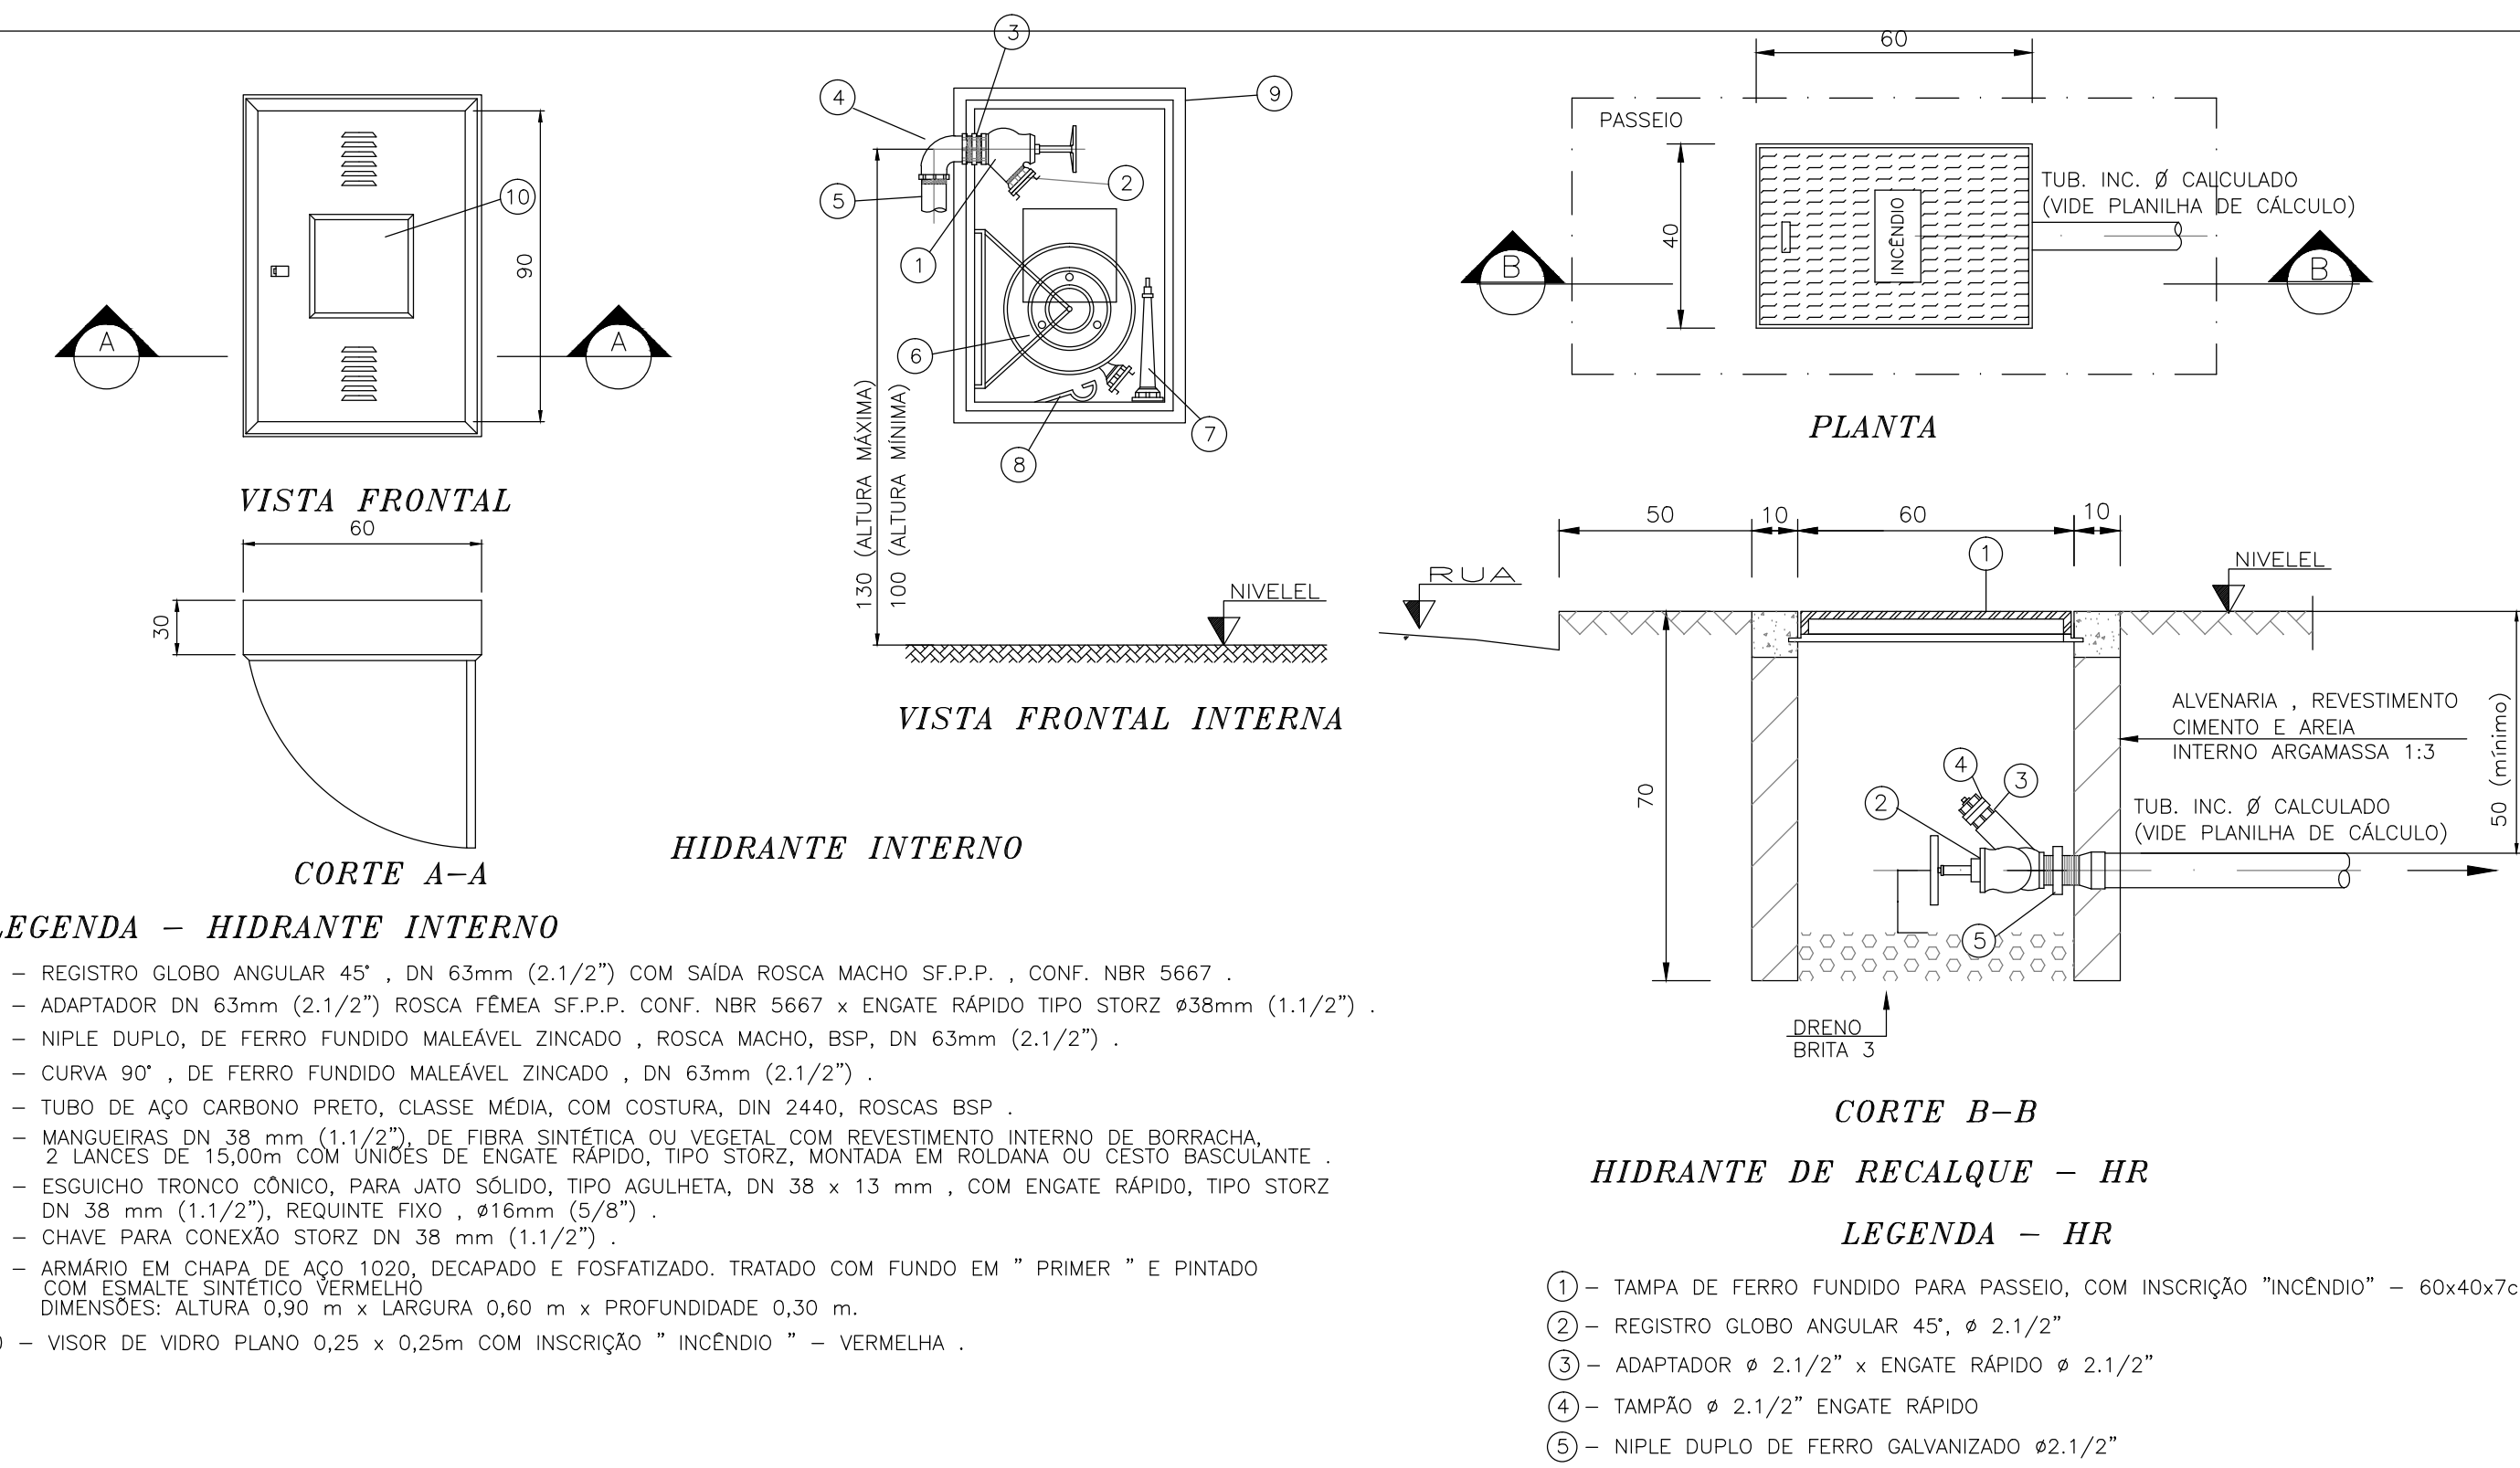


INFORMAÇÕES SOBRE OS SISTEMAS					
Acesso de Viaturas	Atende a IT 06/2011. O estacionamento de viaturas será realizado pela via de acesso.				
Segurança Estrutural na Edificação	A edificação executada em concreto armado e alvenaria, atende a I.T. 08/2011. RESISTENCIA AO FOGO MINIMA DE 60 MINUTOS CONFORME TABELA "A" DA I.T. 08 DO DEC 56.819/11.				
Compartimentação horizontal	A edificação atende a I.T. 09/2004 do Decreto 46.076/01.				
Controle de materiais de acabamento	Finalidade do Material (Grupo /divisão D-1) Atende a I.T. 10/2011				
	Grupo/divisão	Piso (acabamento/ revestimento)	Parede e divisória (acabamento/ revestimento)	Teto e forro (acabamento/ revestimento)	Cobertura
	D-1	Classe I, II-A	Classe II-A	Classe II-A	Classe II-B
Saídas de emergência	As saídas de emergência atenderão ao contido na I.T. 11/2011 CBPMESP.				
Carga de incêndio	Ocupação do prédio principal D-1 = 700 MJ/M² – Atende a I.T. 10/2011.				
Brigada de Incêndio	A ser formada de acordo com a IT 17/2011 com todos os funcionários da edificação.				
Iluminação de emergência	O sistema de iluminação de emergência será por gerador de emergência automatizado Atende ao contido na I.T. 18/2011.				
Alarme de Incêndio/ Detectore Fumaça	Será prevista central com baterias com autonomia de 01 hora, instalado em local com vigilância humana permanente na portaria Atende a IT 19/2011.				
Sinalização de emergência	Será prevista a sinalização básica de proibição, alerta, orientação e salvamento, equipamentos, contra incêndio conforme a IT 20/2011.				
Extintores	ATENDERÁ O DEC 56.819/2011. ÁGUA PRESSURIZADA – extintor com capacidade extintora de, no mínimo, 2-A GÁS CARBÔNICO – extintor com capacidade extintora de, no mínimo, 5-B : C PÓ QUÍMICO SECO BC – extintor com capacidade extintora de, no mínimo, 20-B : C PÓ QUÍMICO SECO ABC – extintor com capacidade extintora de, no mínimo, 2-A : 20-B : C				
Hidrantes	ATENDERÁ O DEC. 56.891/2011 Ø esguicho regulável = 40 mm Ø mangueira = 40 mm – TIPO 2 Comprimento da mangueira = 30 m Ø Tubulação = 50mm Material = cobre Registro de Recalque no passeio Acionamento da Bomba de incêndio: Manual Nota: A bomba de incêndio esta protegida contra intempéris, danos mecânicos e fogo.				
Gerais	Haverá corrimão nas escadas. Não há previsão de central de GLP na edificação.				

DETALHE DE BOTOEIRA DE ALARME

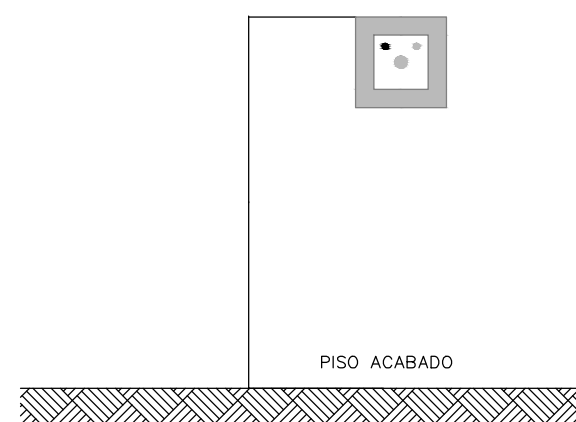

DET. DA ALIMENTAÇÃO INDEPENDENTE DA BOMBA DE INCENDIO

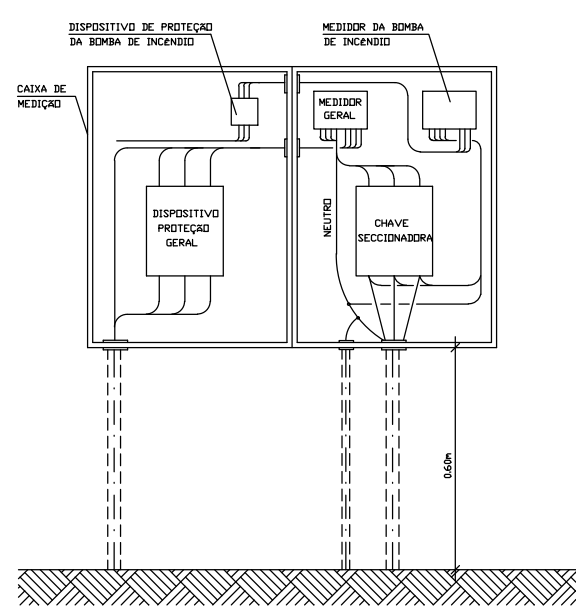


HIDRANTE DE RECALQUE – HR
LEGENDA – HR

- TAMPA DE FERRO FUNDIDO PARA PASSEIO, COM INSCRIÇÃO "INCÊNDIO" – 60x40x7cm
- REGISTRO GLOBO ANGULAR 45°, Ø 2.1/2"
- ADAPTADOR Ø 2.1/2" x ENGATE RÁPIDO Ø 2.1/2"
- TAMPÃO Ø 2.1/2" ENGATE RÁPIDO
- NIPLE DUPLO DE FERRO GALVANIZADO Ø2.1/2"


SINALIZAÇÃO



SITUAÇÃO S/ ESCALA

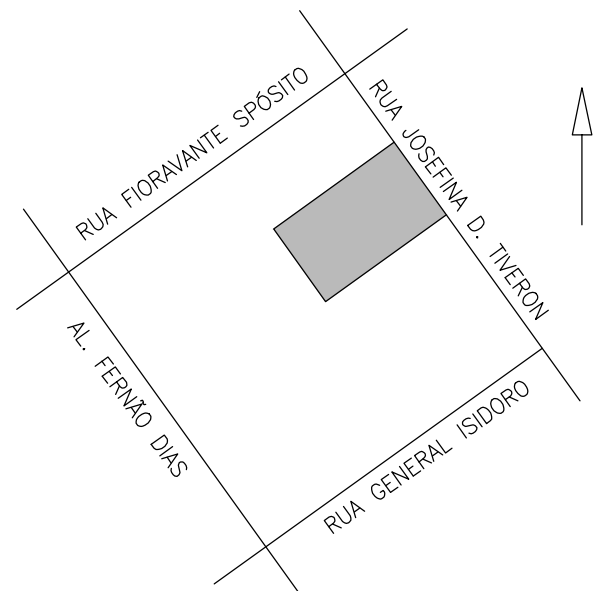


DETALHE DA ESCADA E CORRIMÃO

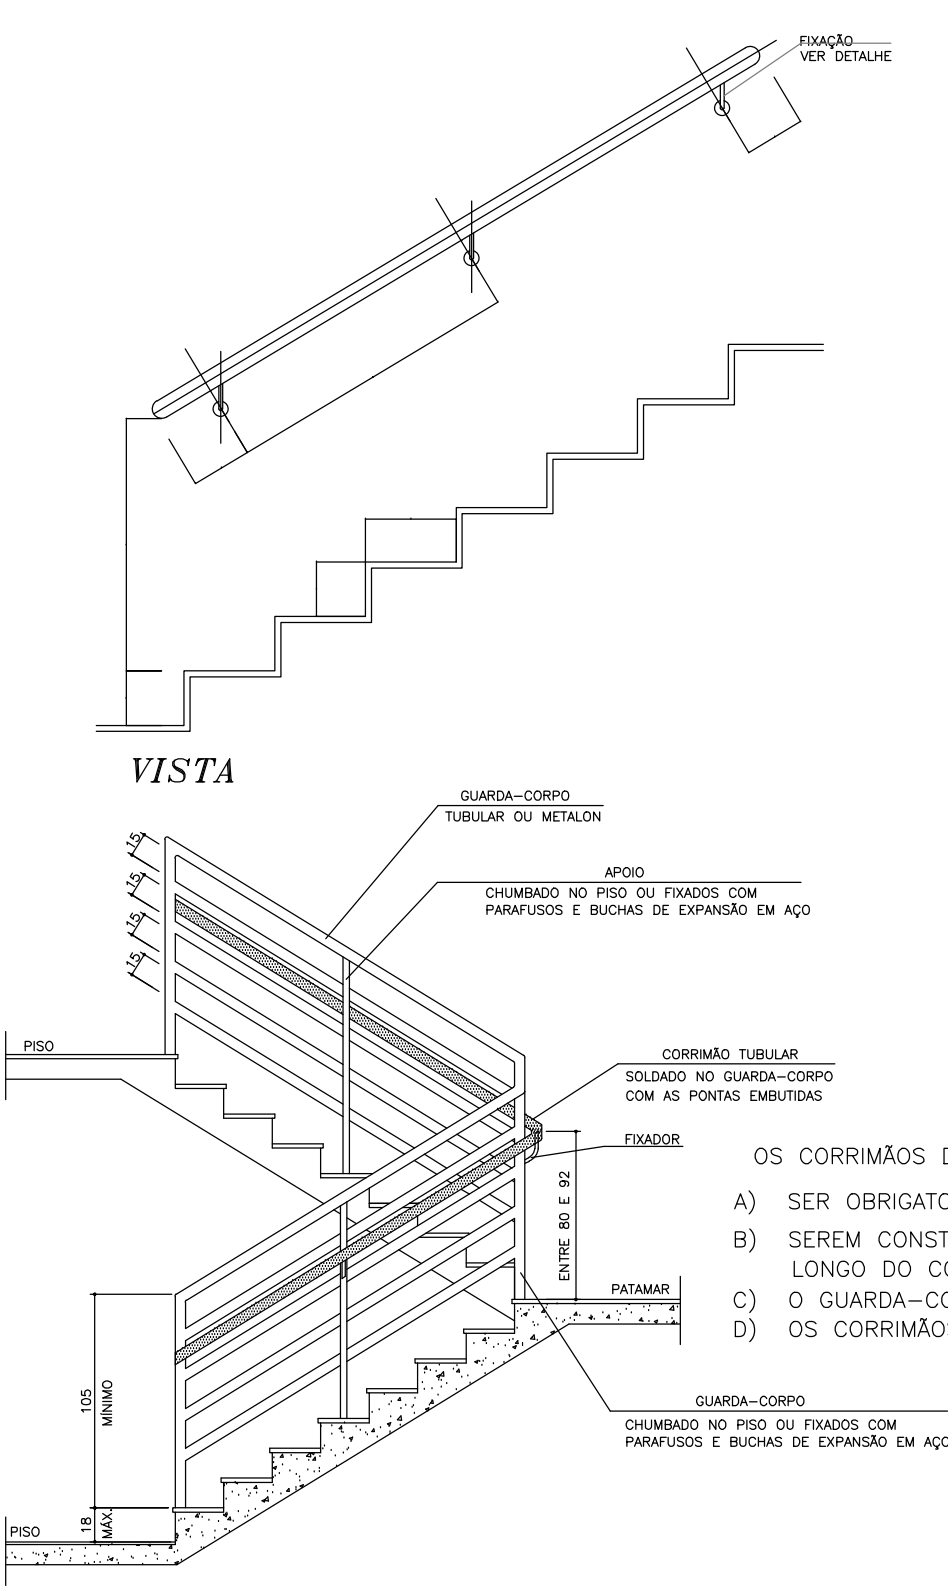

PLANTA

DETALHE DE FIXAÇÃO

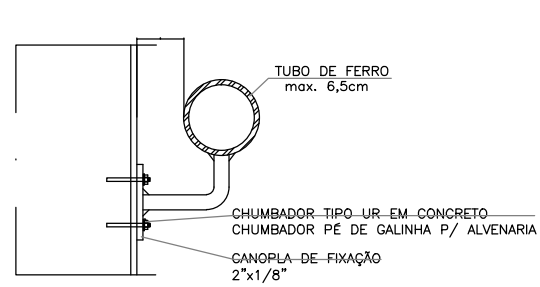


CORTE

Corrimão Contínuo nos Patamares



- OS CORRIMÕES DEVEM ATENDER AOS SEGUINTES REQUISITOS:
- SER OBRIGATORIAMENTE COLOCADOS DE AMBOS OS LADOS DA ESCADA;
 - SEREM CONSTRUÍDOS DE FORMA A PERMITIR CONTÍNUO ESCORREGAMENTO DAS MÃOS AO LONGO DO COMPRIMENTO;
 - O GUARDA-CORPO DEVERÁ TER LONGARINAS CAPAZES DE RESISTIR A 1200Pa;
 - OS CORRIMÕES DEVEM RESISTIR A UMA CARGA DE 900N, APLICADA EM QUALQUER PONTO;

LEGENDA

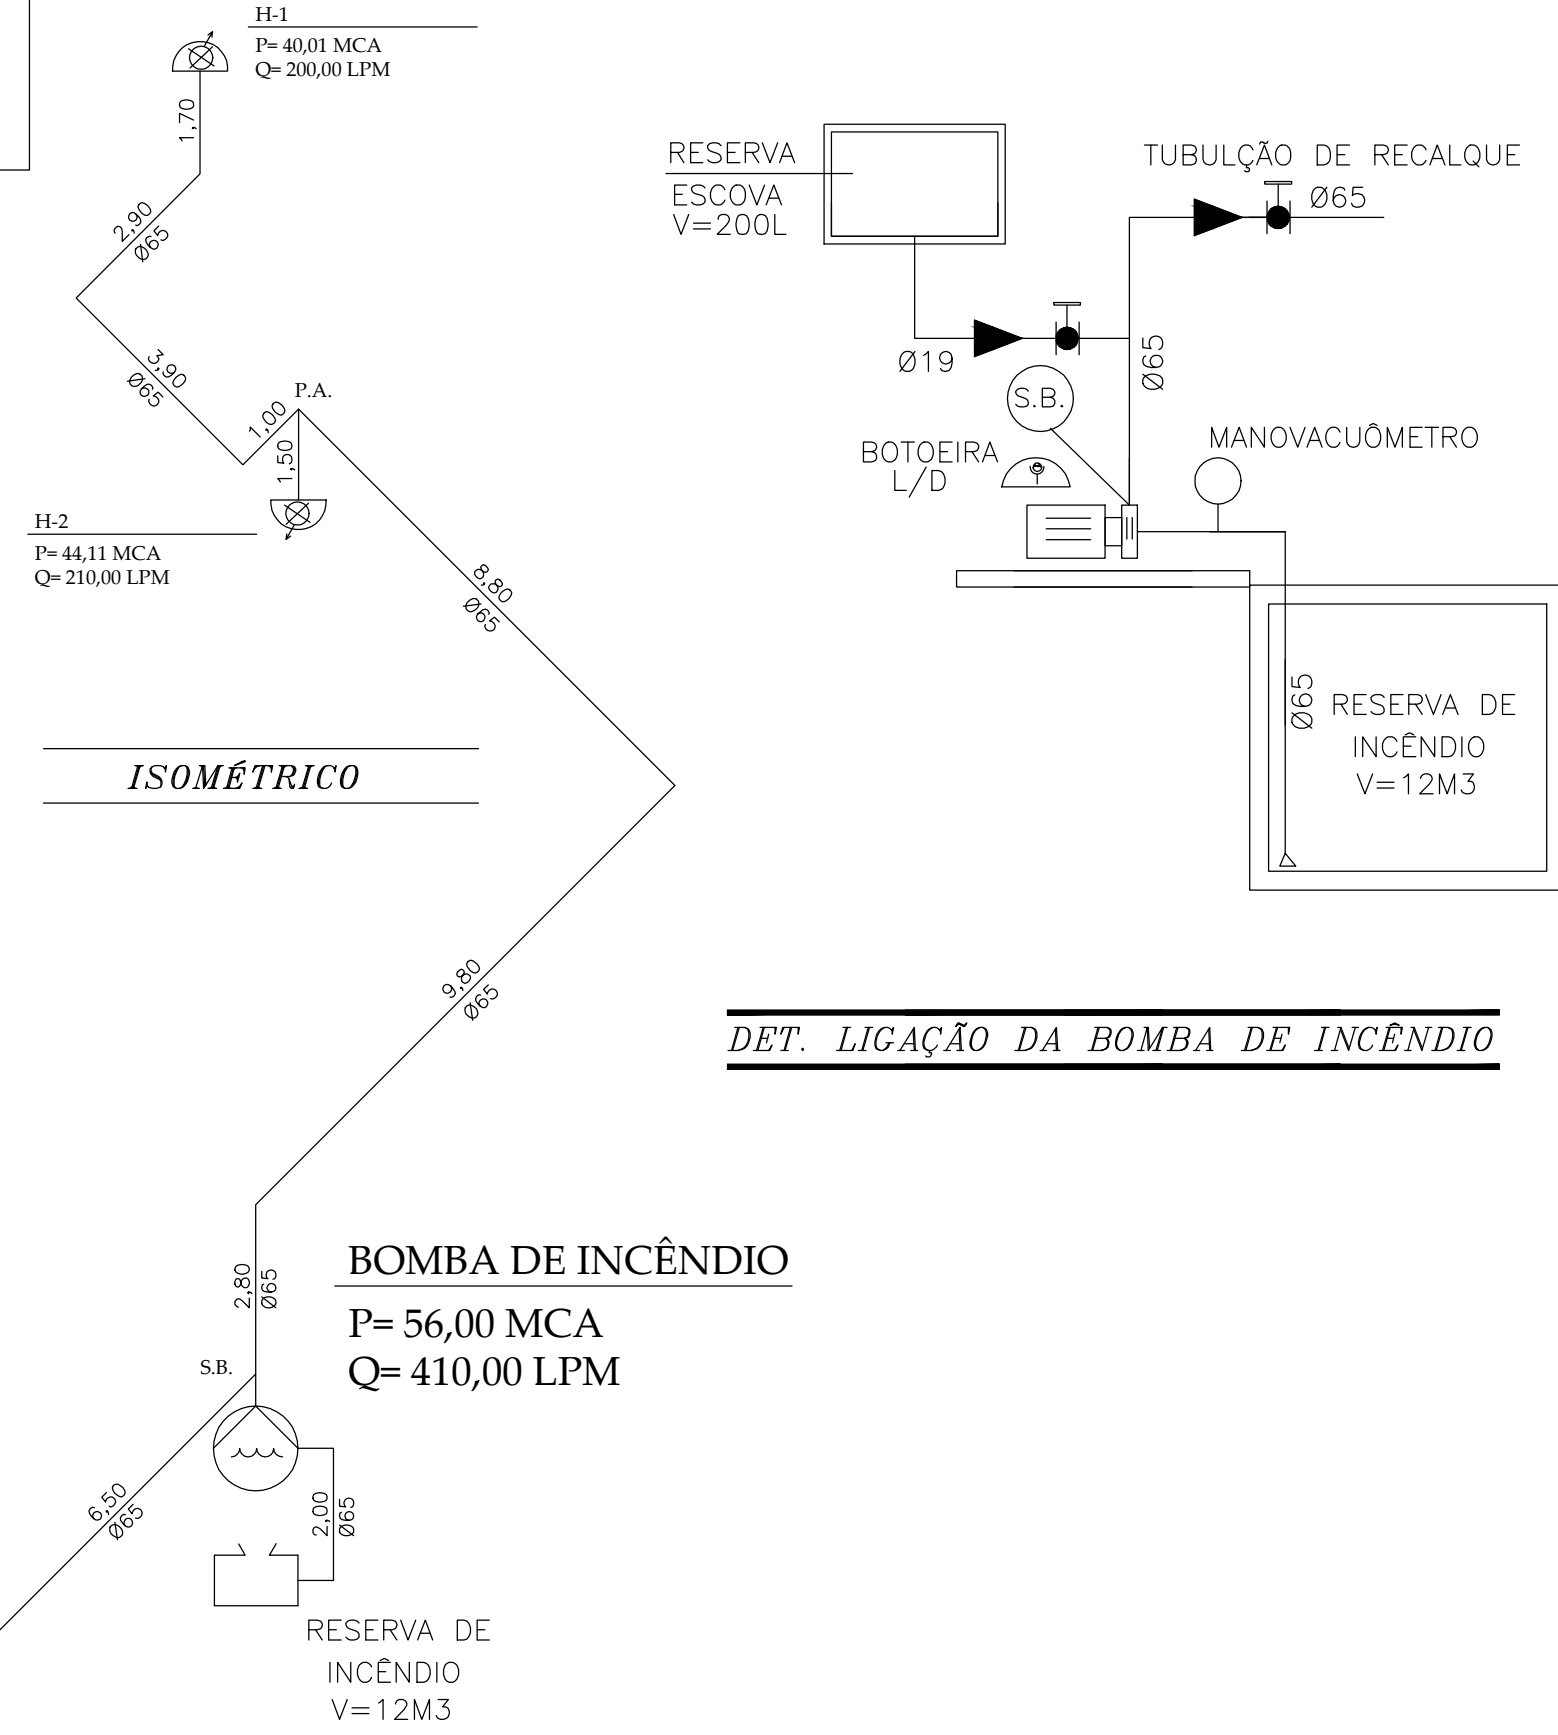

DET. LIGAÇÃO DA BOMBA DE INCÊNDIO

DETALHE DE INSTALAÇÃO DO EXTINTOR DE INCENDIO

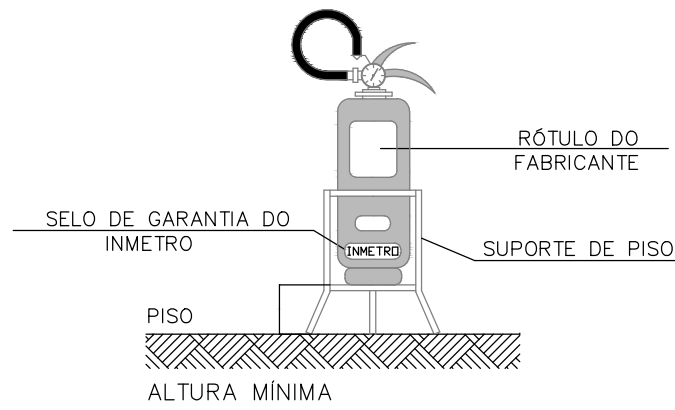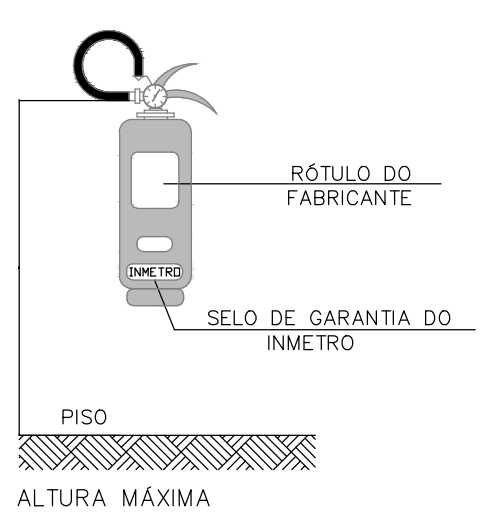

CLASSIFICAÇÃO DA EDIFICAÇÃO

OCUPAÇÃO	Prédio Administrativo (ESCRITÓRIO – D1)
ÁREA	1.379,76
ALTURA	2,80
CARGA INCÊNDIO	700 MJ/M2

USO EXCLUSIVO DO CORPO DE BOMBEIROS

Proprietário

Responsável Técnico

PROJETO COMPLETO

Escala: S/Escala

Assunto:	PROJETO TÉCNICO DE PROTEÇÃO CONTRA INCÊNDIO		
Ocupação:	D-1 (700 MJ/M²)		
Local:	Rua Josefina Dall'Antonia Tiveron, s/nº Adamantina - São Paulo		
Propriedária:	TRIBUNAL DE CONTAS DO ESTADO DE SÃO PAULO - TCE		
Resp. p/ uso:	TRIBUNAL DE CONTAS DO ESTADO DE SÃO PAULO - TCE		
Quadro de Informações/ Detalhes/ Isométrico			
Resp. Técnico:	JOÃO CARLOS VIEIRA PITA	Crea:	5061392636
Projeto:	BONKAY	Data:	12/12/2012