




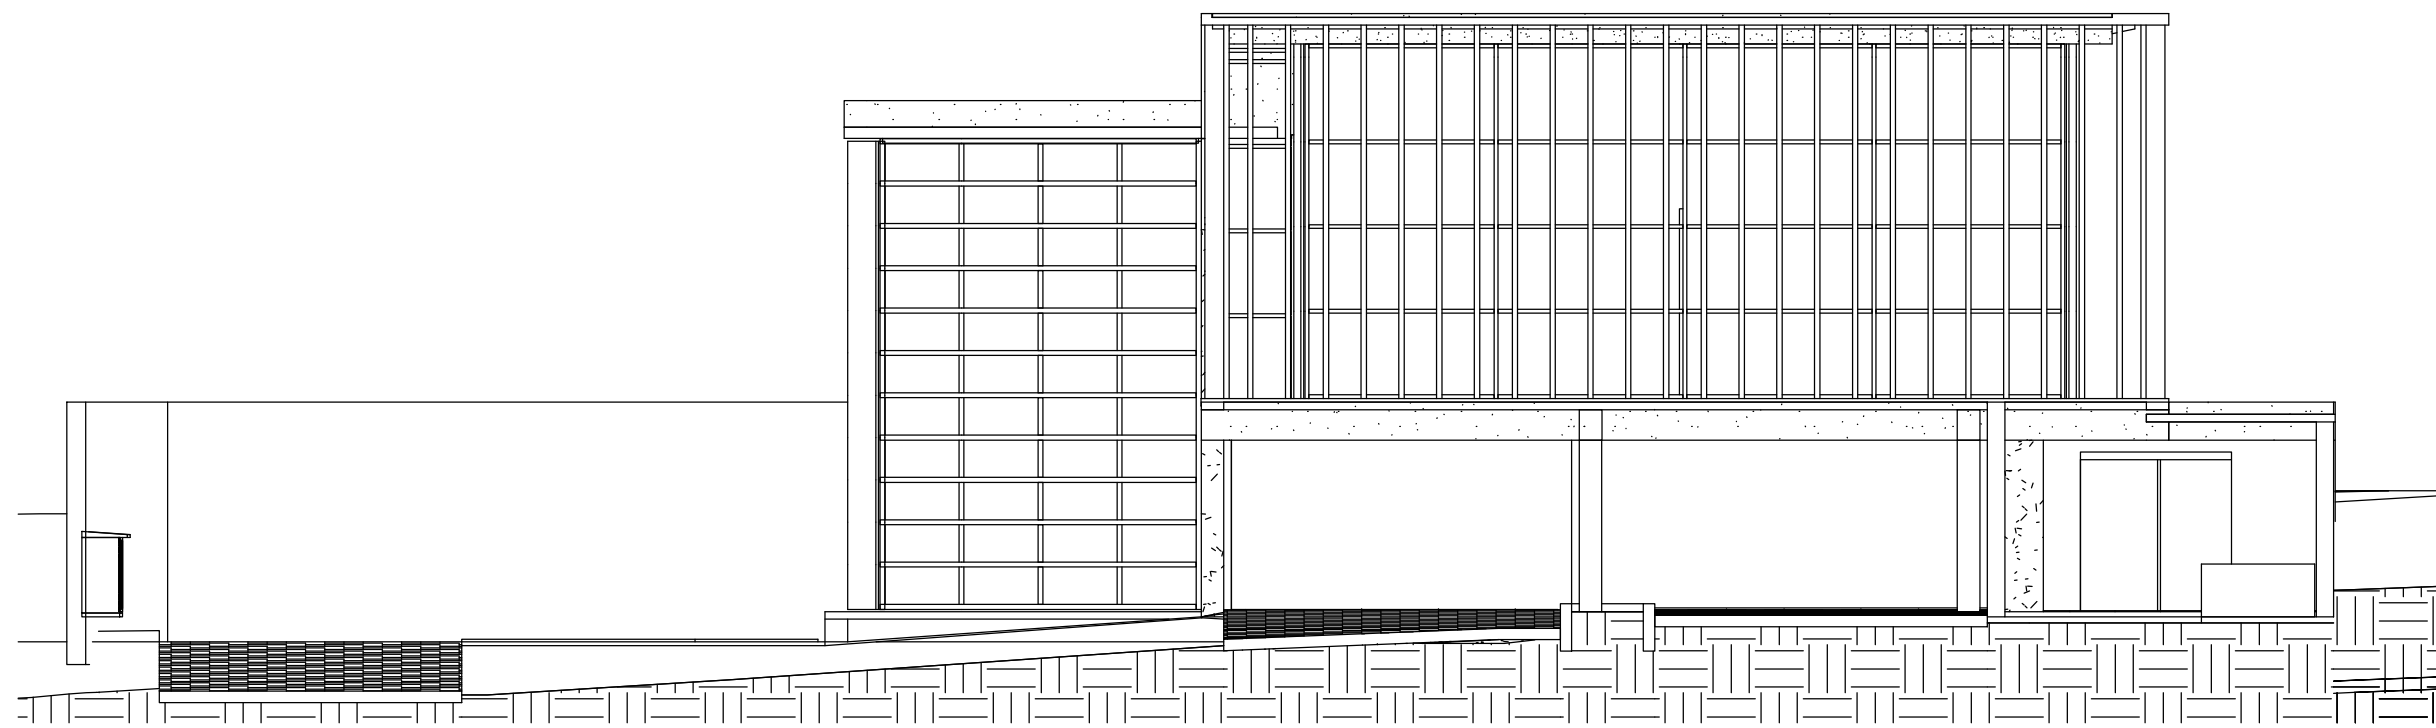

FACHADA

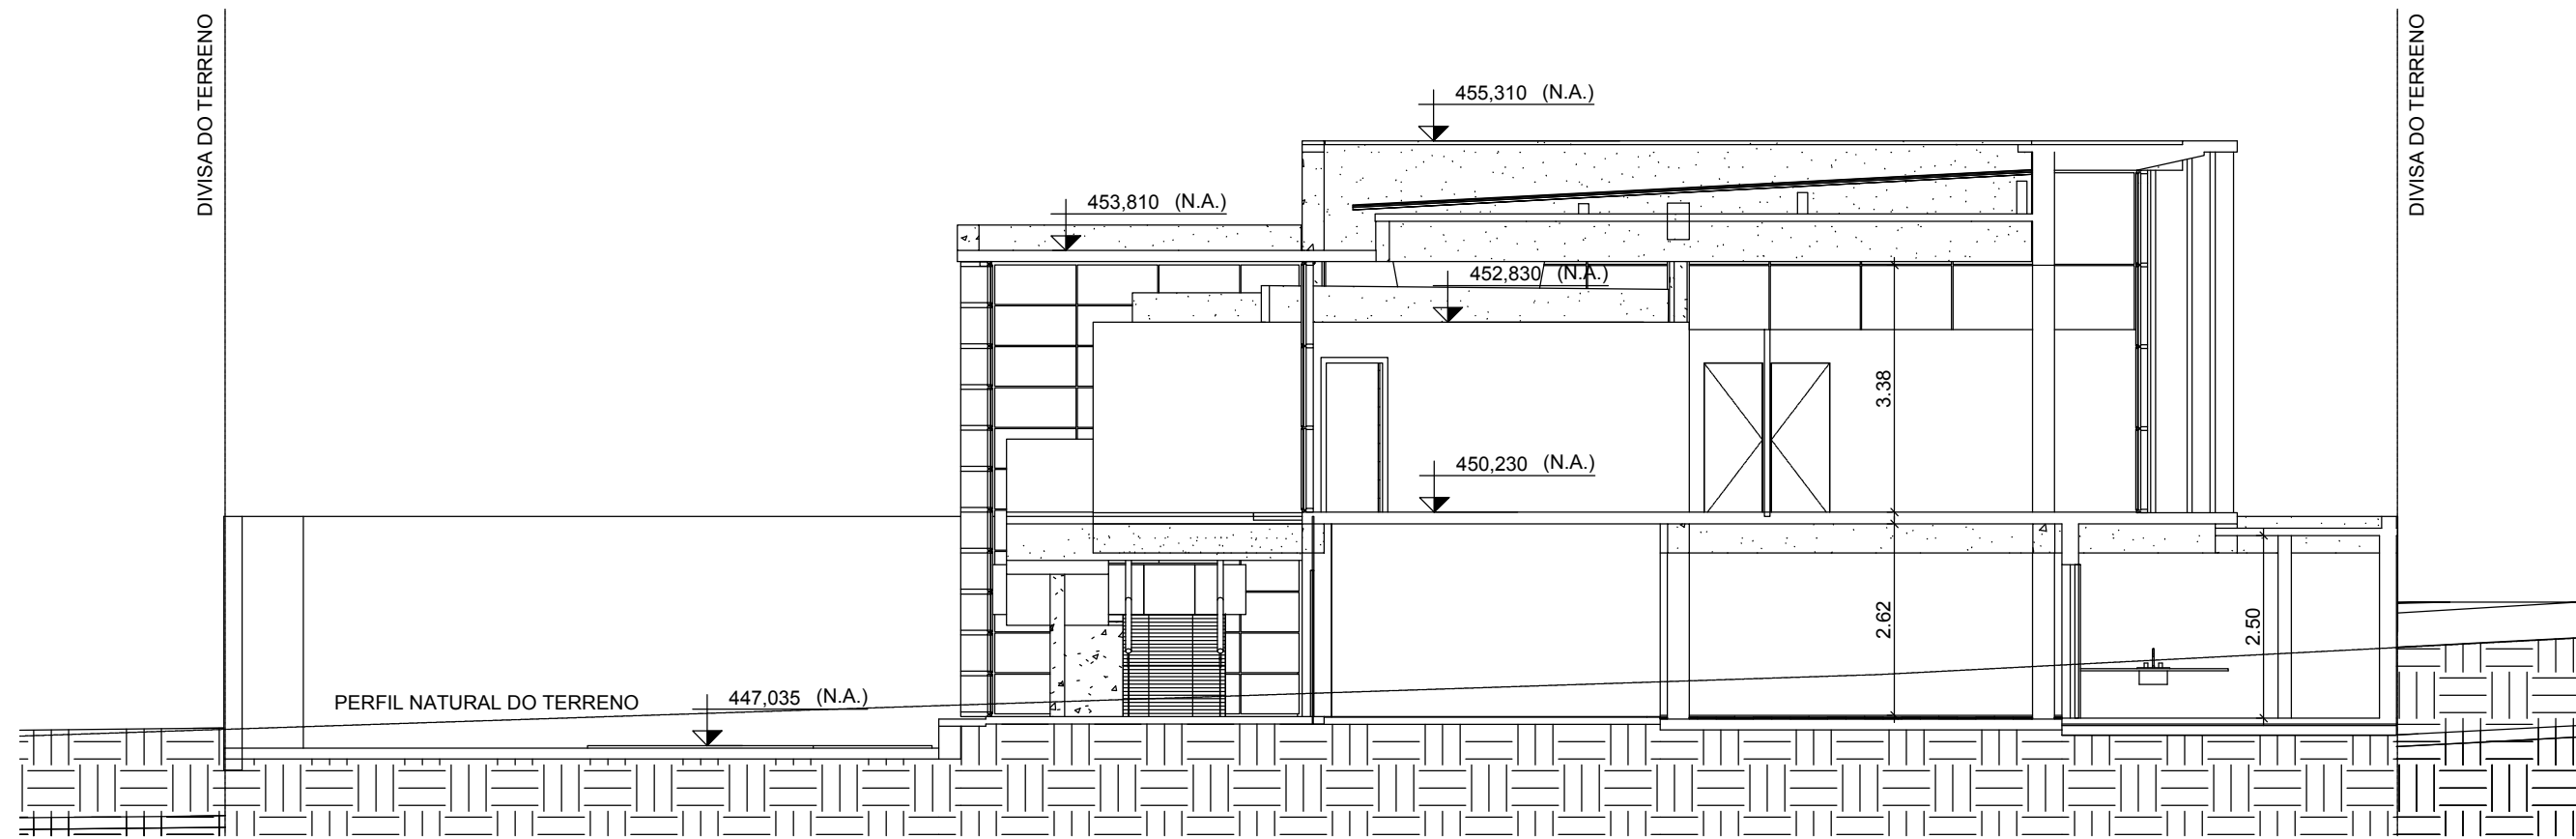

CORTE AA

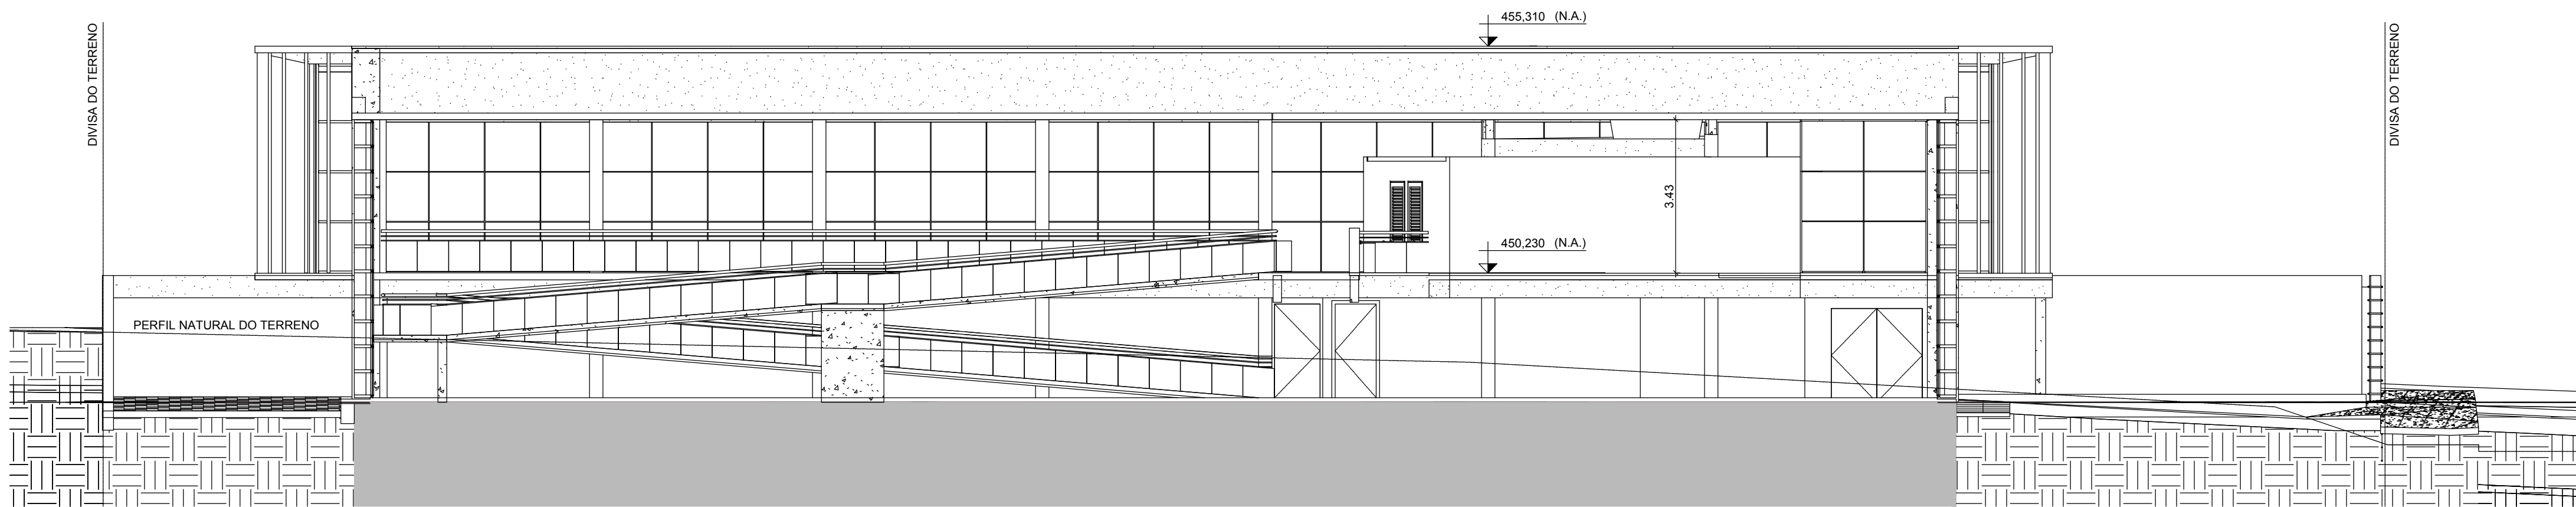

CORTE BB

USO EXCLUSIVO DO CORPO DE BOMBEIROS

Proprietário

Responsável Técnico

PROJETO COMPLETO

Escala: 1:100

Assunto:	PROJETO TÉCNICO DE PROTEÇÃO CONTRA INCÊNDIO		
Ocupação:	D-1 (700 MJ/M²)		
Local:	Rua Josefina Dall'Antonia Tiveron, s/nº Adamantina - São Paulo		
Proprietário:	TRIBUNAL DE CONTAS DO ESTADO DE SÃO PAULO - TCE		
Resp. p/ uso:	TRIBUNAL DE CONTAS DO ESTADO DE SÃO PAULO - TCE		
Cortes e Fachada			
Resp. Técnico:	JOÃO CARLOS VIEIRA PITA	Crea:	5061392636
Projeto:	BONKAY	Data:	12/12/2012