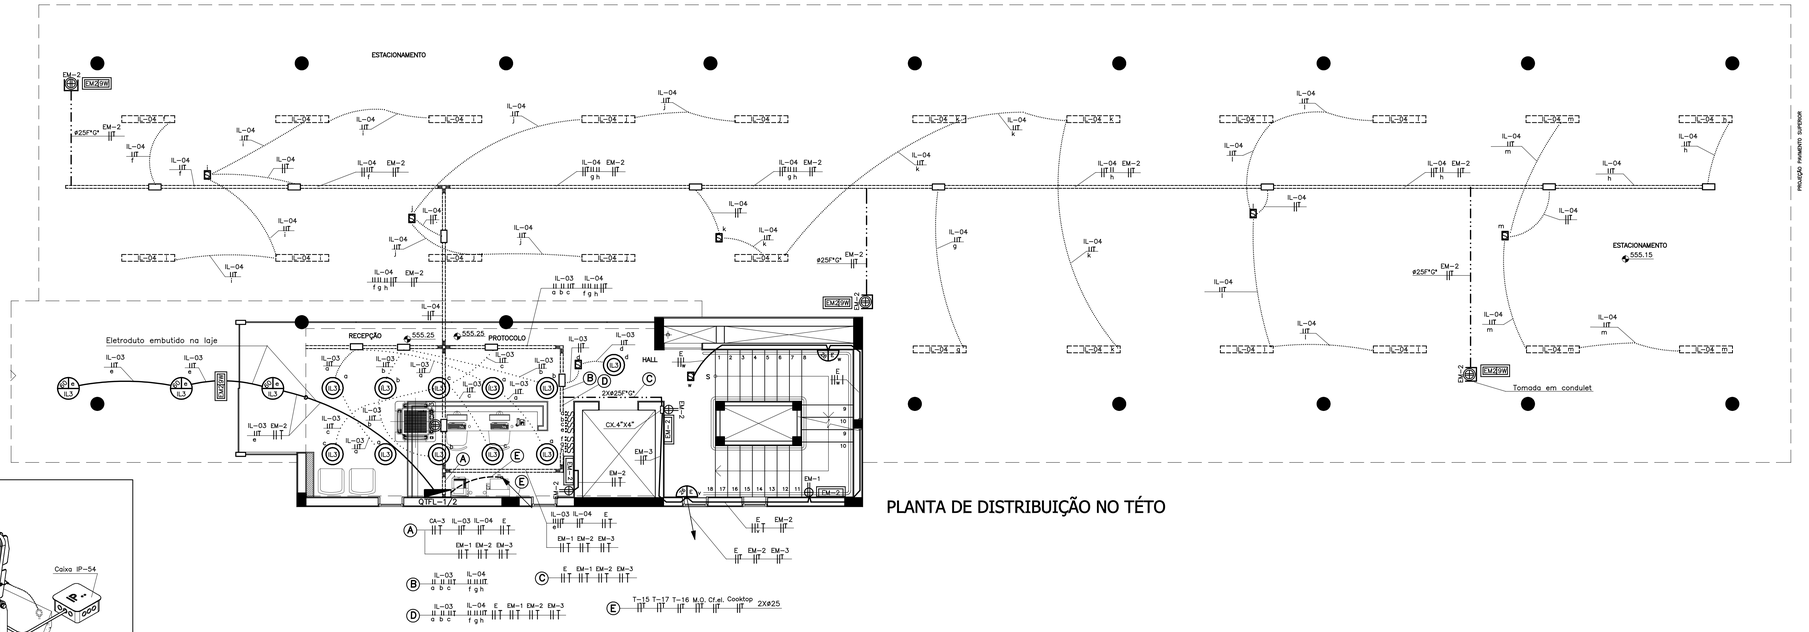

PLANTA DE DISTRIBUIÇÃO NO TÉTO

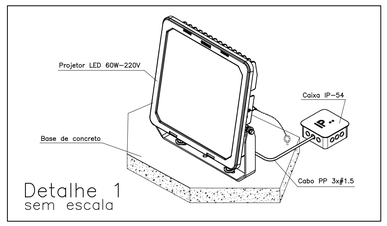

Detalhe 1
sem escala

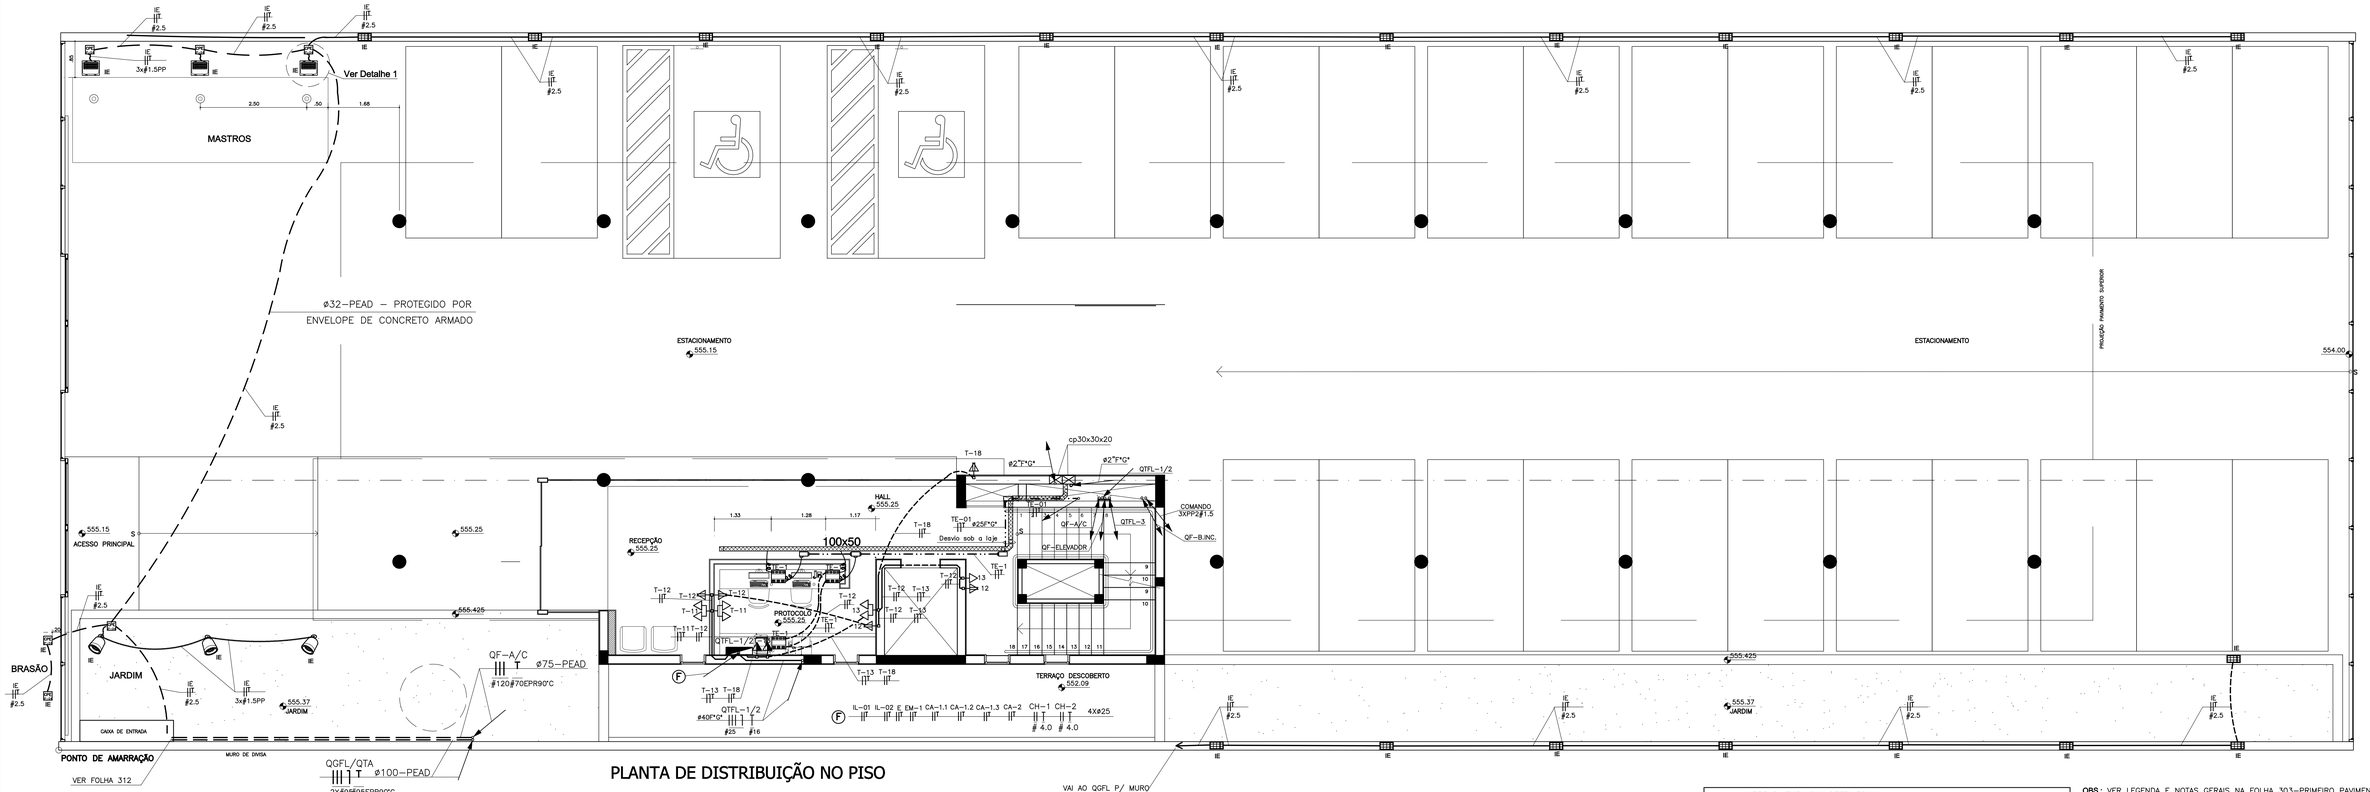

PLANTA DE DISTRIBUIÇÃO NO PISO

LEGENDA EXCLUSIVA DESTA FOLHA

Cabo de cobre TRIPOLAR, ENTERRADO NO SOLO, tipo PP 3X#1.5mm2
IMPORTANTE: Todas as emendas, tanto no interior de caixas de passagem quanto enterradas, na fiação que forma o circuito IE, deverão ser estanhadas e isoladas com fita AUTO–FUSÃO e protegidas com fita isolante de PVC. A fiação #2.5mm2 instalada no interior de eletroduto, relativo ao circuito IE, deverá ter isolação em composto termoplástico 0,6/1kV.

Caixa passagem 4"x2", alumínio IP–54, c/entradas em prensa–cabo de borracha ø5mm.

Refletor de jardim em ABS na cor preta, com 19 LED's na cor ÂMBAR REF. DNI6109, marca Key West– 10W–220Vca

Luminária para uso externo, tipo Refletor IP–67 com 48 LED's na cor BRANCA REF. PURSOS marca Osram– 60W–220Vca

Lum. embutir a prova de tempo tipo Y–31 (PL23W–220V), h=0,30m do piso

OBS.: VER LEGENDA E NOTAS GERAIS NA FOLHA 303–PRIMEIRO PAVIMENTO

REVISÃO:	DATA:	DESCRIÇÃO:	RESP.:	ABR.:
02	24/06/14	ACRÉSCIMO DE PONTOS NO CIRCUITO DE ILUM. EXTERNA – IE	CASSIO MARQUES	
01	11/01/13	INSERÇÃO LINHA ELÉTRICA CA–1.3	Cassio Marques	
00	04/01/11	EMISSÃO INICIAL	CASSIO MARQUES	

TRIBUNAL DE CONTAS DO ESTADO DE SÃO PAULO - TCE
UNIDADE UR-14 GUARATINGUETÁ

LOCAL: AV. DR. ARIBERTO PEREIRA DA CUNHA, 1302 LOT. PREF. GILBERTO FILIPPO – L.01/Q.G.
ETAPA: EXECUTIVO
ÁREA TÉCNICA: INSTALAÇÃO ELÉTRICA BAIXA TENSÃO
DATA: 11/2012
FOLHA: 302
CONTEÚDO: TÉRREO–DISTRIB. DE LUZ E TOMADAS
ESCALA: 1:50

CCM Eletricidade e Engenharia SS Ltda.ME
Av. Yojiro Takaoka, 4.384 sala 705 cj.5212
CEP:06541–038 Santana de Parnaíba–SP
55.11.4153–6572 ccmele@uol.com.br

RESPONSÁVEL TÉCNICO: Eng° Cassio Geraldo Marques Silva
REGISTRO CREA–SP: 060.148693.2
REVISÃO: 02
ASSINATURA:
DATA: 11 de fevereiro de 2011

ESTE PROJETO É DE PROPRIEDADE EXCLUSIVA DA CCM ELETRICIDADE E ENGENHARIA S/C Ltda. QUALQUER ALTERAÇÃO SÓ PODERÁ SER FEITA APÓS AUTORIZAÇÃO PREVIA.

UR14–ELE–Exc–302–TÉRREO–R02