




DETALHE 5- Sistema de Drenagem s/ escala das paredes do subsolo

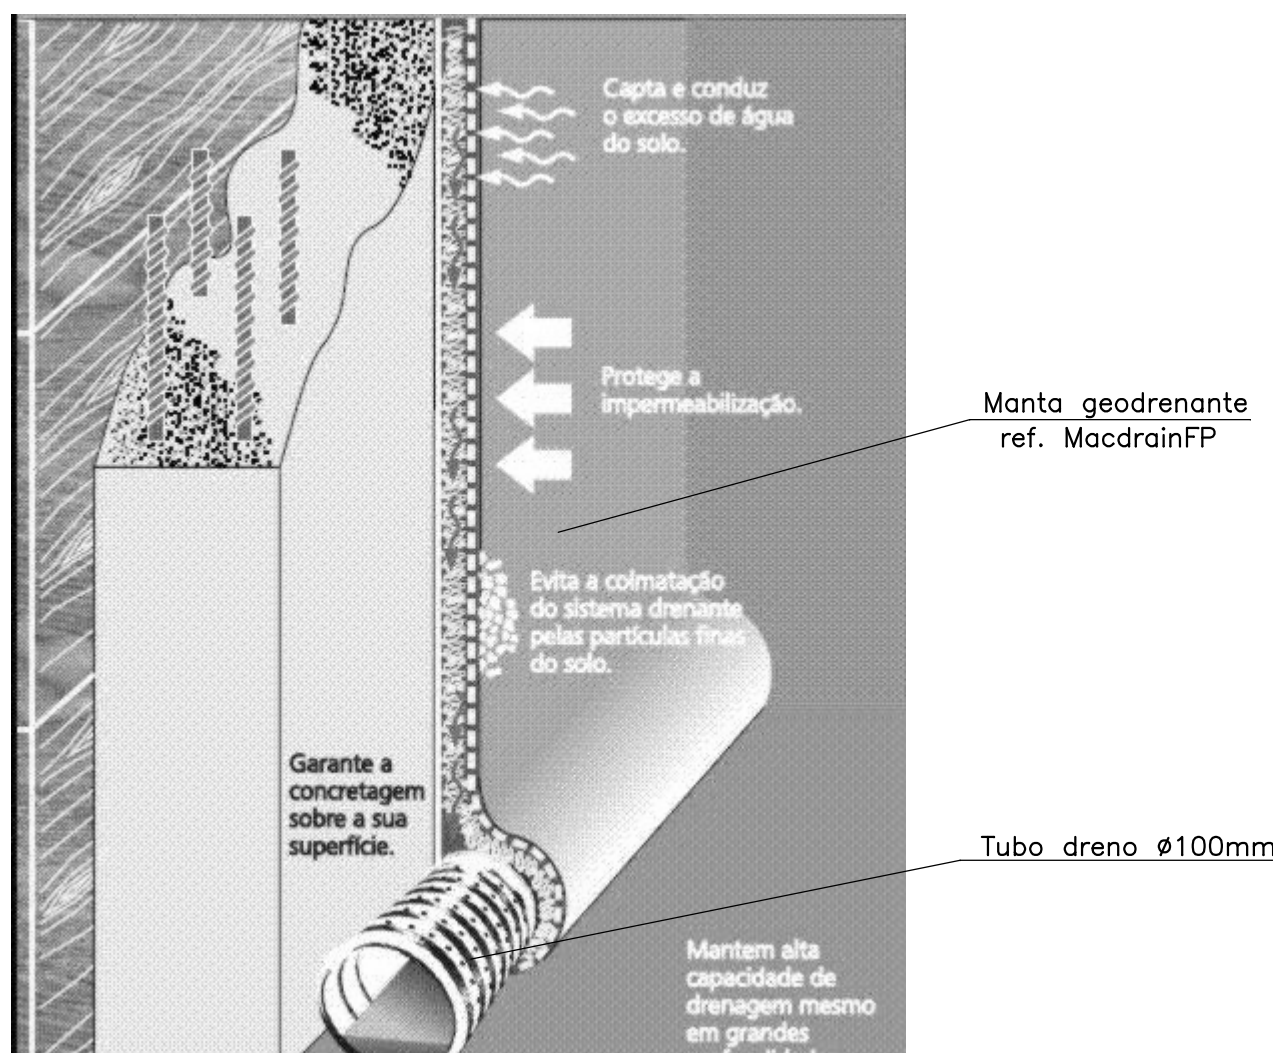




DETALHE 6- Sanitário de deficiente

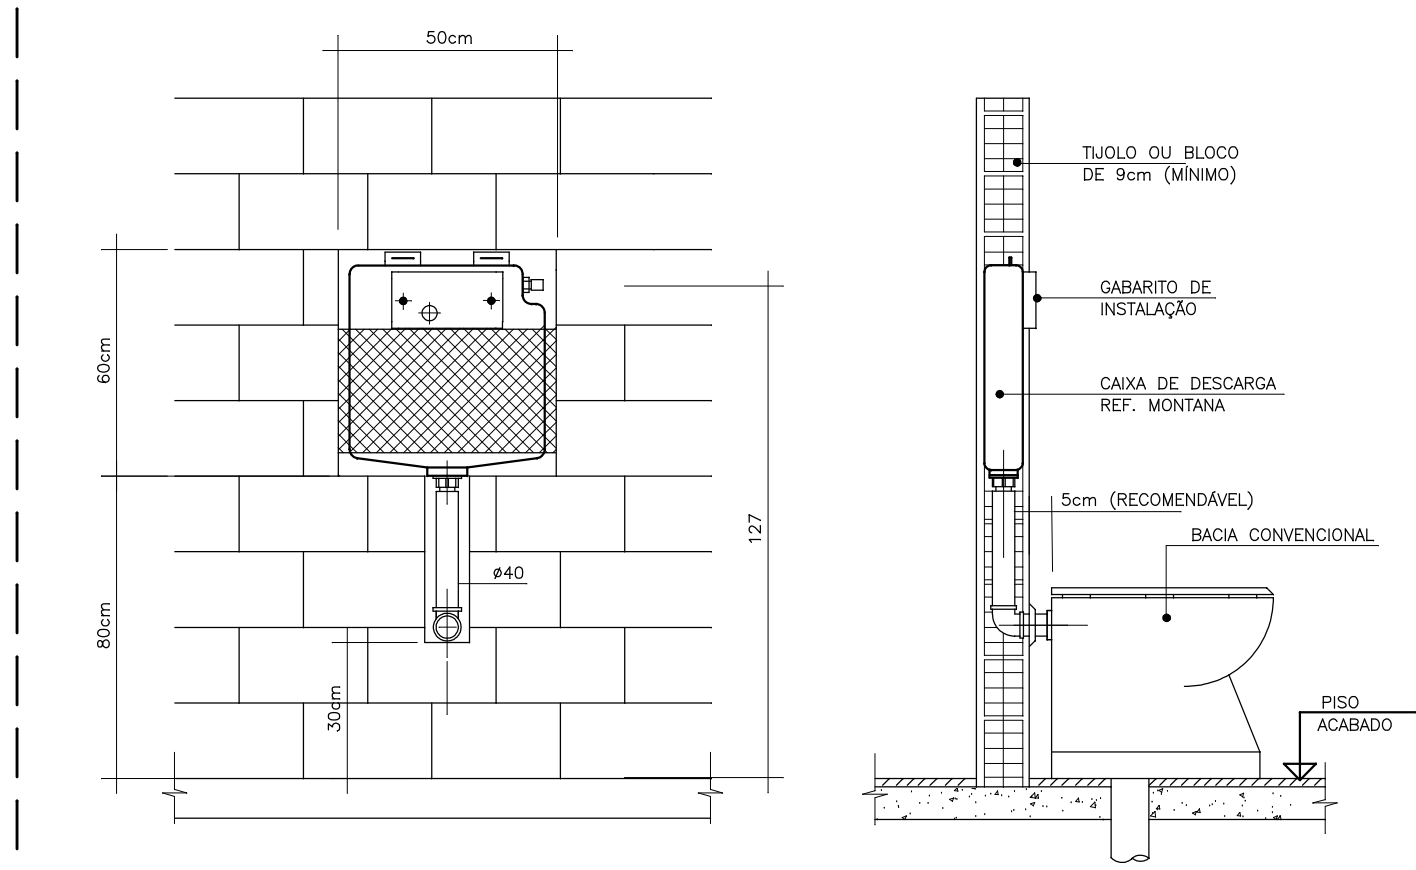

DETALHE 4- Transição de materiais s/ escala Prumada PPR para PEX

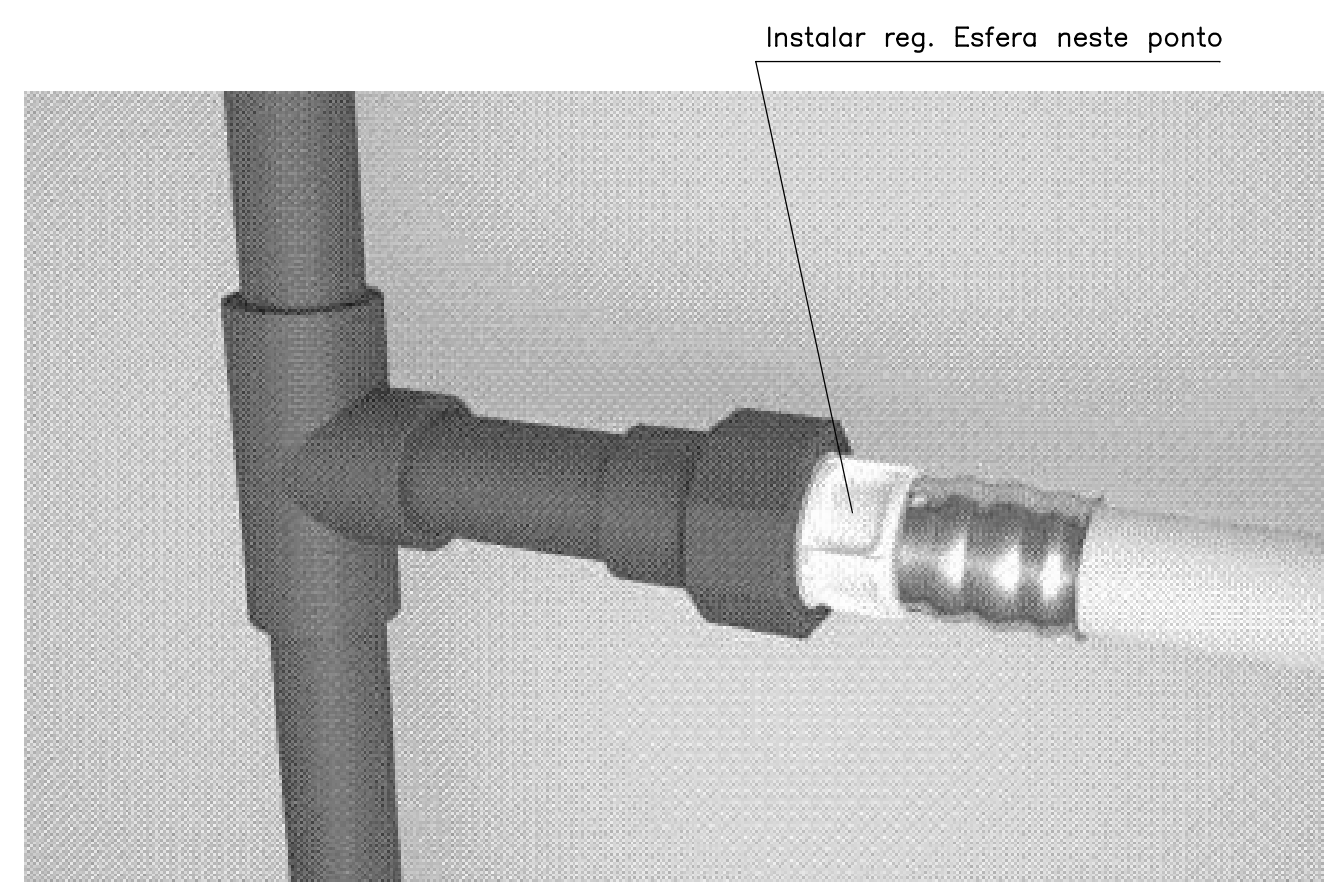


DETALHE 3- Sistema PEX s/ escala Quadro de distribuidores

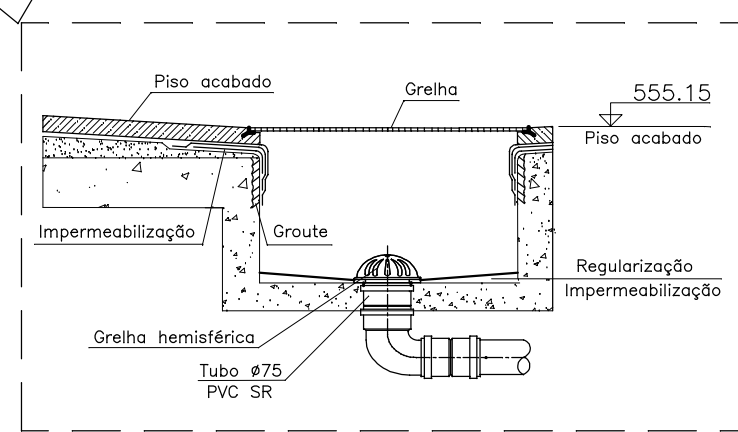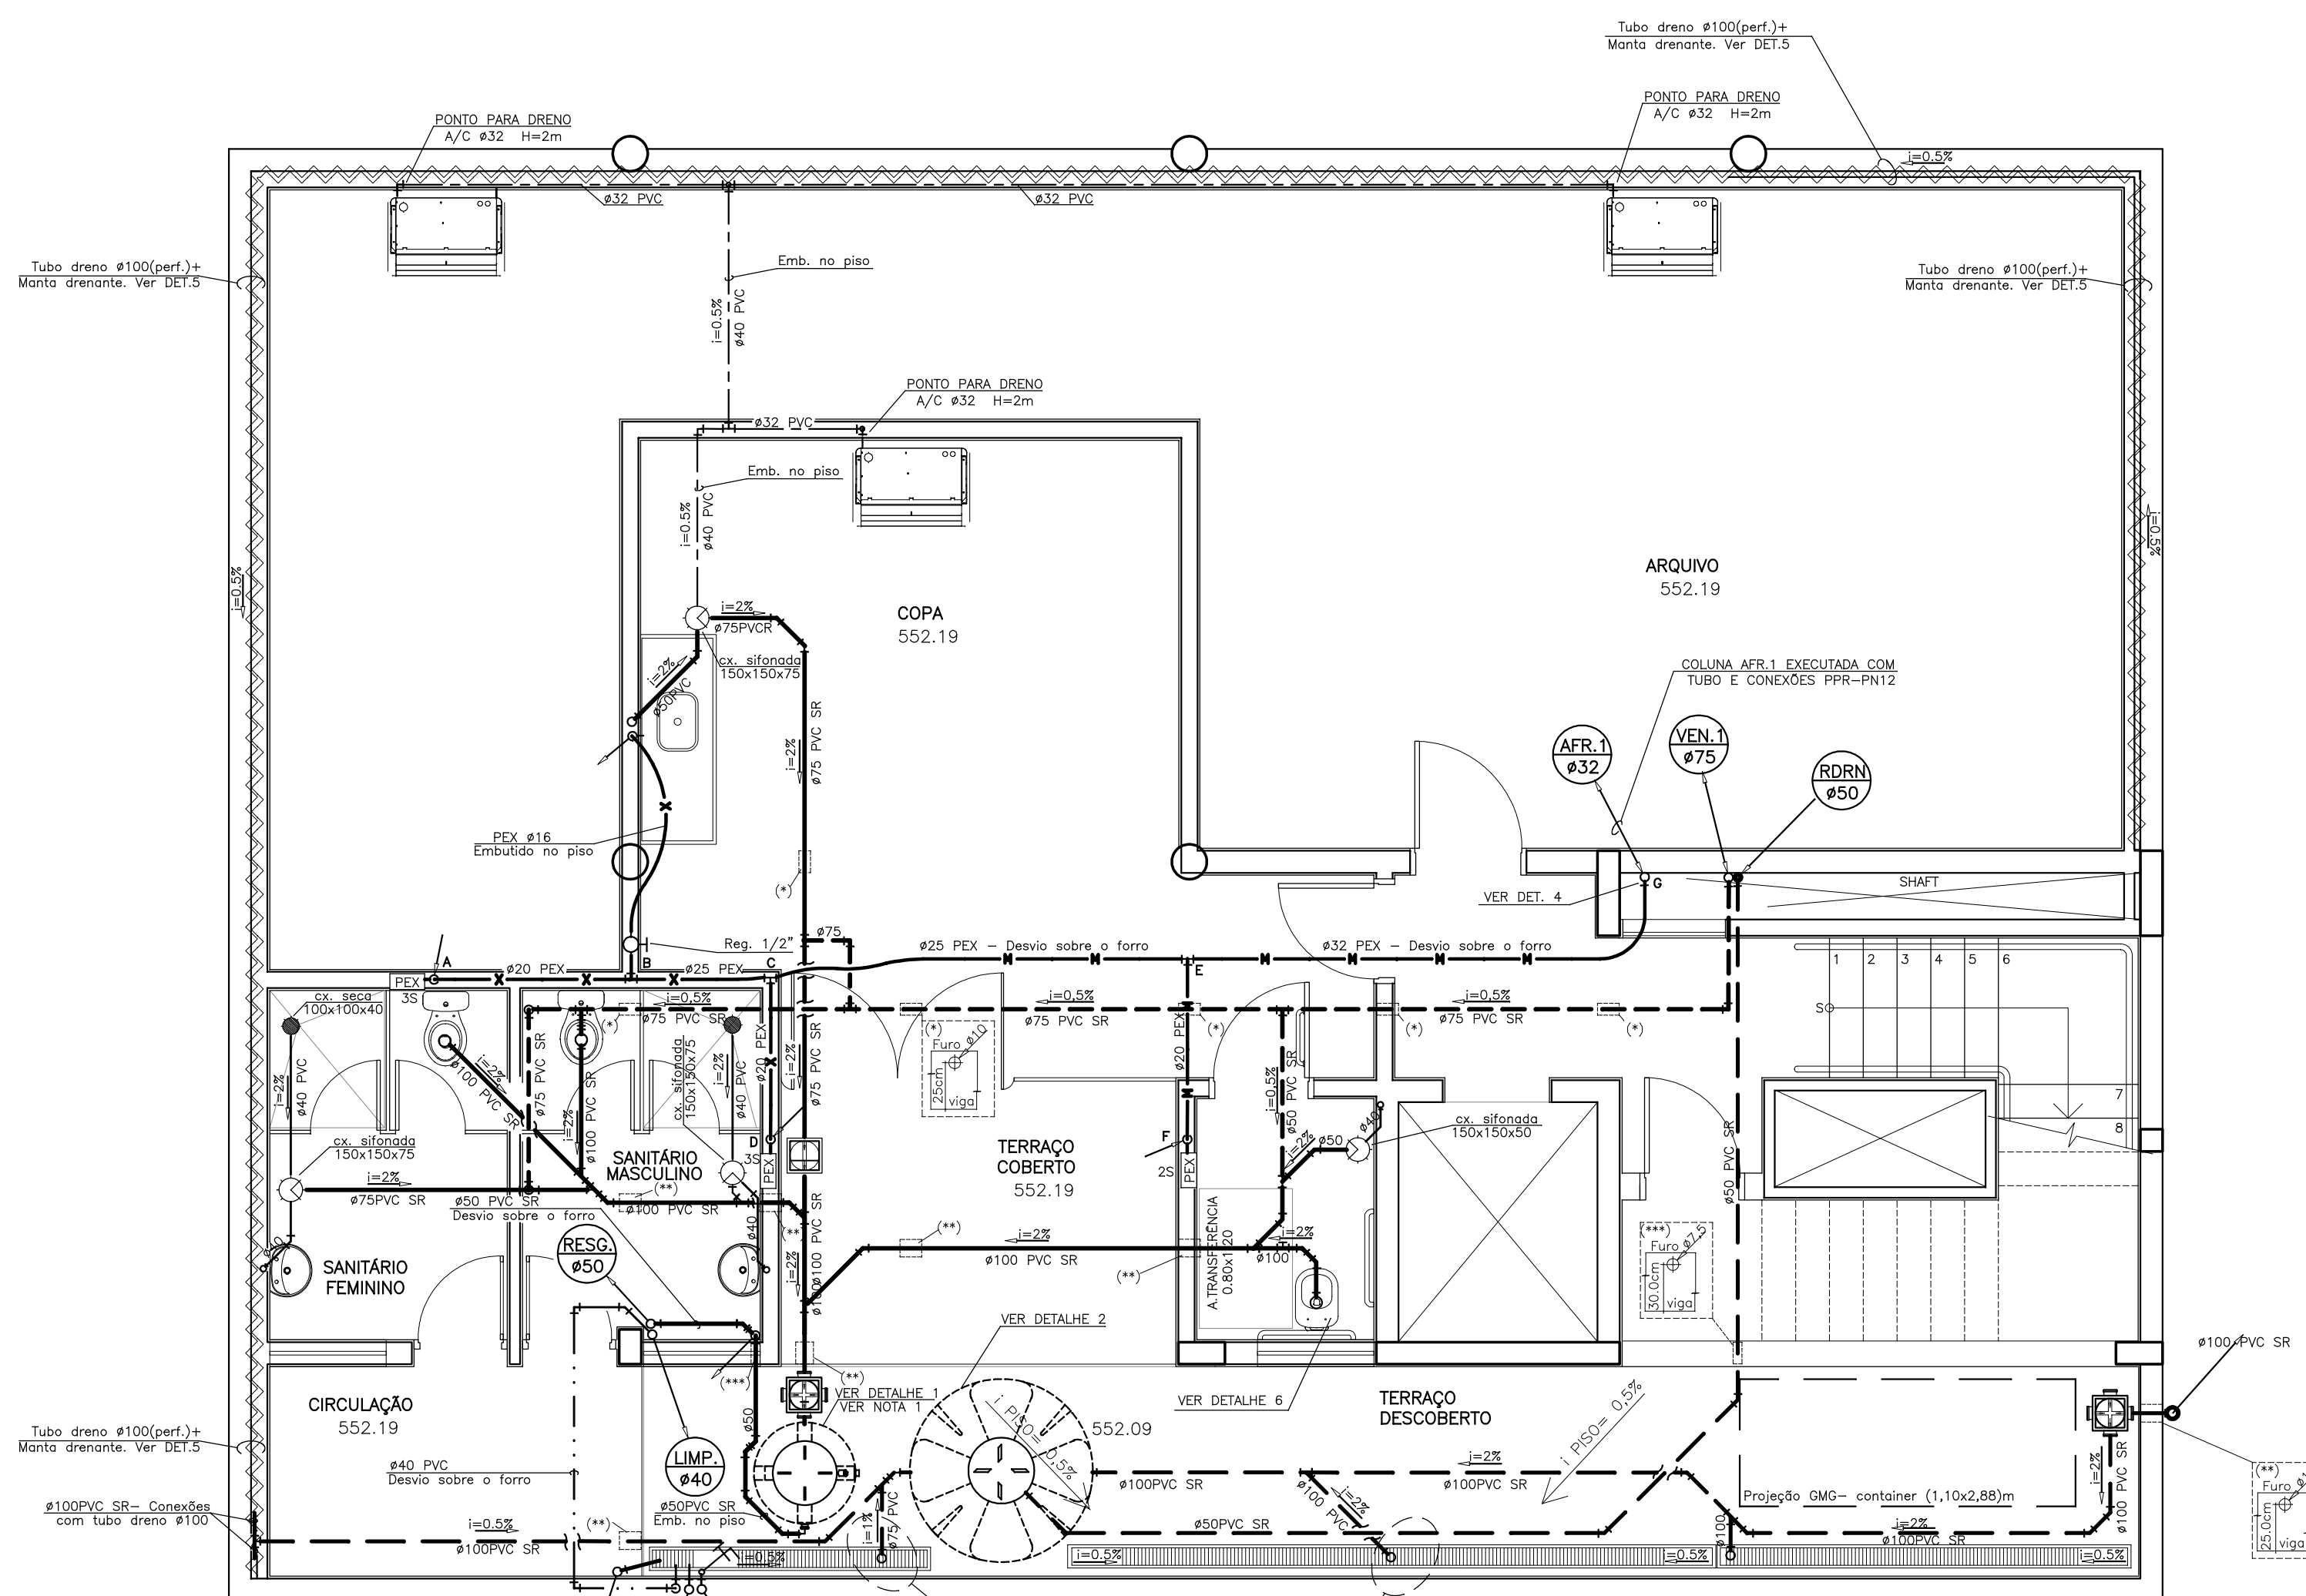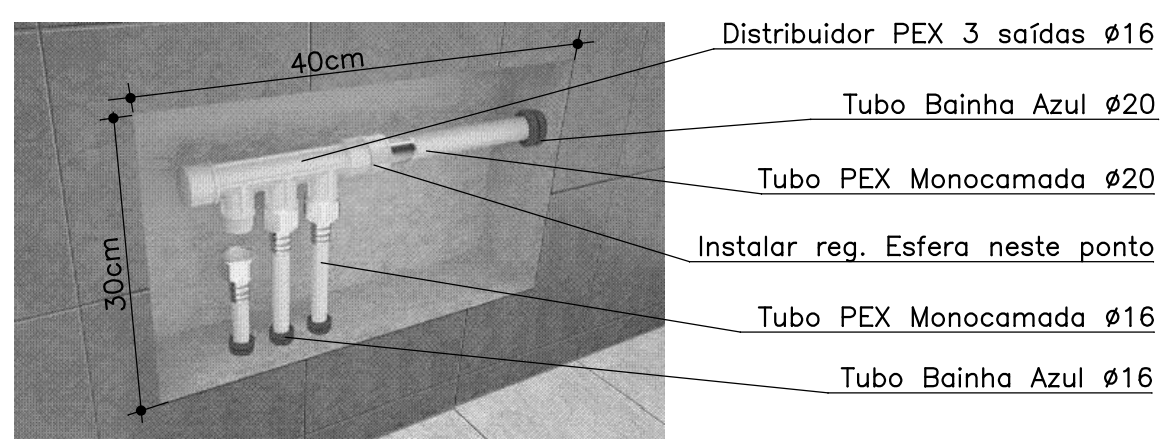


LEGENDA	
○ APR	COLUNA DE ÁGUA FRIA
○ ALM	COLUNA DE ÁGUA DA REDE
○ APL	COLUNA DE ÁGUAS PLUVIAIS
○ APQ	COLUNA DE ÁGUA QUENTE
○ ASP	COLUNA DE ASPIRAÇÃO
○ DR	COLUNA DE DRENAGEM
○ ESG	COLUNA DE ESGOTO
○ LMP	COLUNA DE LIMPEZA
○ REC	COLUNA DE RECALQUE
○ RES	COLUNA DE RESPIRO P/ PRUMADAS DE ESGOTO E ÁGUAS PLUVIAIS
○ VEN	COLUNA DE VENTILAÇÃO
○ EM	EM MILÍMETROS OU POLEGADAS
○ CAIXA MULT. DE INSPEÇÃO	CAIXA MULT. DE INSPEÇÃO
○ CAIXA DE ÁREA TIGRE	CAIXA DE ÁREA TIGRE
○ CAIXA DE CONDUZIDA TIGRE	CAIXA DE CONDUZIDA TIGRE
○ CAIXA SIFONADA EM PVC	CAIXA SIFONADA EM PVC
○ PEX	PEX
○ CAIALETA C/ GRELHA	CAIALETA C/ GRELHA
○ TUBO DE ESGOTO PRIMÁRIO	TUBO DE ESGOTO PRIMÁRIO
○ TUBO DE ESGOTO SECUNDÁRIO	TUBO DE ESGOTO SECUNDÁRIO
○ TUBO DE ÁGUAS PLUVIAIS	TUBO DE ÁGUAS PLUVIAIS
○ TUBO DE VENTILAÇÃO	TUBO DE VENTILAÇÃO
○ TUBO DE ÁGUA FRIA-PPR-PN12	TUBO DE ÁGUA FRIA-PPR-PN12
○ TUBO DE ÁGUA FRIA- PEX MONO	TUBO DE ÁGUA FRIA- PEX MONO
○ TUBO DE ÁGUA FRIA- PEX MULTI	TUBO DE ÁGUA FRIA- PEX MULTI
○ TUBO DE INCÊNDIO	TUBO DE INCÊNDIO
○ TUBO DE ÁGUA QUENTE	TUBO DE ÁGUA QUENTE
○ OPVC AQUATHERM (AQ)	OPVC AQUATHERM (AQ)
○ ÁGUA DA REDE	ÁGUA DA REDE
○ TUBULACAO DE RECALQUE	TUBULACAO DE RECALQUE
○ TUBULACAO DE GAS	TUBULACAO DE GAS
○ TUBULACAO DE LIMPEZA	TUBULACAO DE LIMPEZA
○ SISTEMA DE DRENAGEM CONFORME DETALHE 5	SISTEMA DE DRENAGEM CONFORME DETALHE 5
○ PRUMADA SOBRE/DESCRE	PRUMADA SOBRE/DESCRE
○ PRUMADA DESCE	PRUMADA DESCE
○ TORNEIRA DE LAVAGEM NO JARDIM	TORNEIRA DE LAVAGEM NO JARDIM
○ Registro bruto de gaveta ou ESFERA - h=1,80m	Registro bruto de gaveta ou ESFERA - h=1,80m

PLANTA DO SUBSOLO Esc.: 1:50

DETALHE 1- Estação Elevatória exclusiva para efluentes dos banheiros do subsolo s/ escala

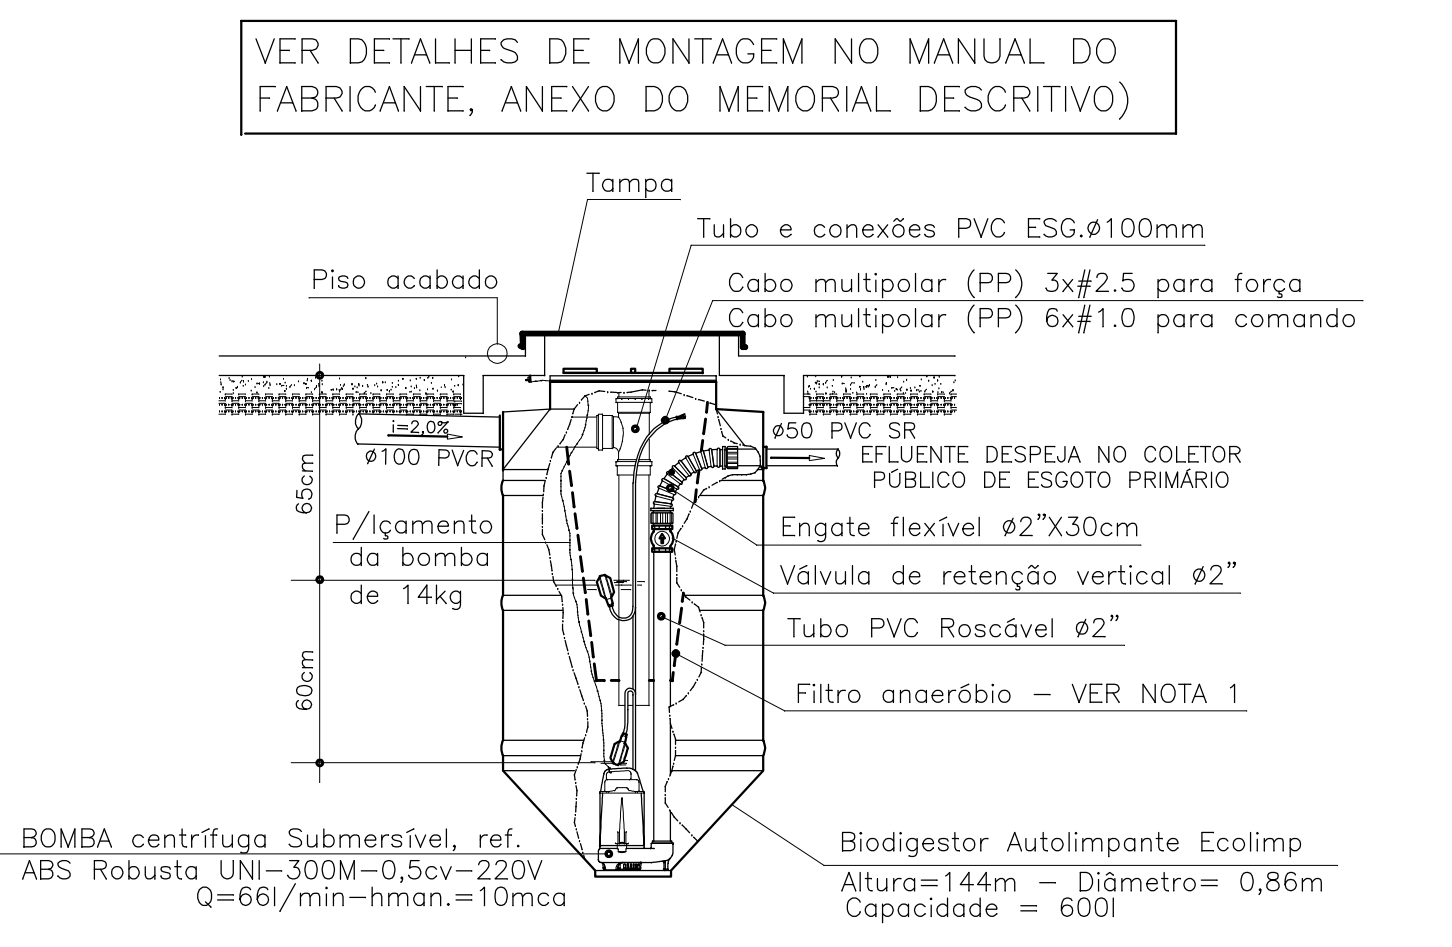

DETALHE 2- Estação Elevatória exclusiva para drenagem do subsolo s/ escala

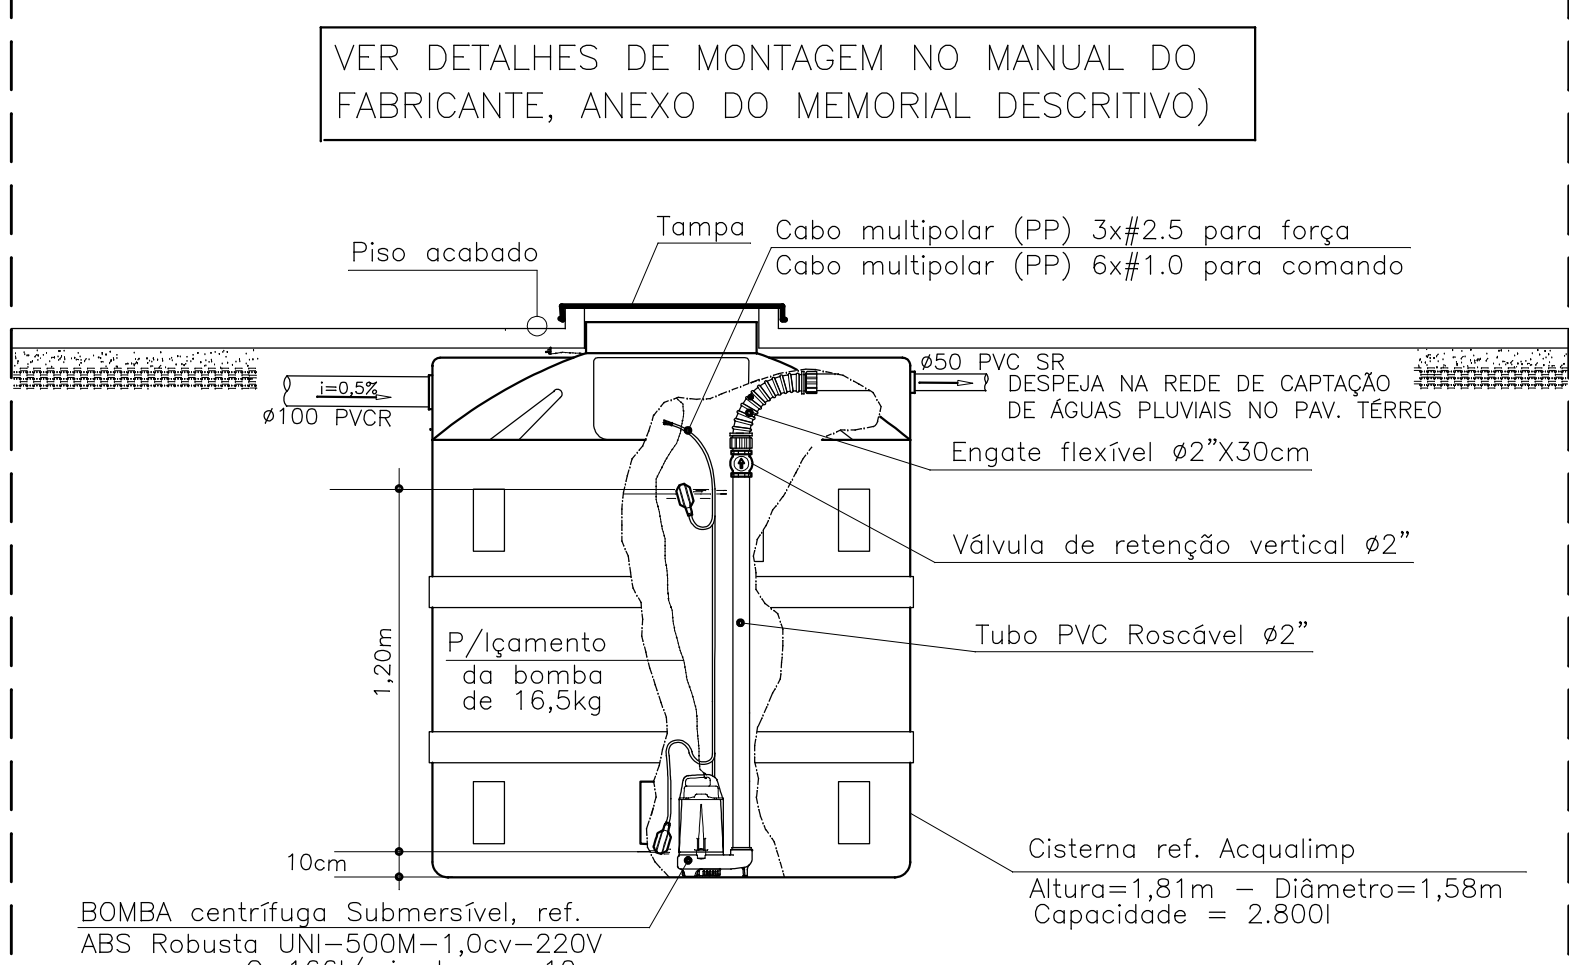

OBS.:
 - AS TUBULAÇÕES DE ESGOTO (PRIMÁRIO E SECUNDÁRIO), DE ÁGUAS PLUVIAIS E VENTILAÇÃO DEVERÃO SER DE PVC LINHA "REFORÇADA" - PVC SR -
 - TODA TUBULAÇÃO DE ÁGUA FRIA DEVERÁ SERÁ PEX OU PPR-PN12, REF. TIGRE, CONFORME INDICAÇÕES NA PLANTA E LEGENDA. QUANDO EMBUTIDAS, NO PISO OU NAS PAREDES, TUBULAÇÕES PEX MONO OU MULTICAMADA, SEM- PRE SERÃO INSTALADAS NO INTERIOR DE TUBO-BAINHA NA COR AZUL.
 - A TUBULAÇÃO DE INCÊNDIO SERÁ EM COBRE CLASSE "E", PINTADA NA COR VERMELHA, SEM ANEL DE SOLDA - ELUMA (Cu-E)
 - A altura/locação dos pontos para dreno dos evaporadores é aproximada. Conferir medidas na obra, junto à equipe de instalação de AR Condicionado

NOTA 1: Sendo confirmada a impossibilidade de despejo por gravidade do efluente de esgoto sanitário ao coletor público, foi prevista a construção de estação elevatória conforme DETALHE 1. Portanto, os recursos de tratamento (antes do filtro anaeróbio) e de limpeza (caixa de extração e secagem), não precisarão ser executados.

PROJETO	DATA	REVISÃO	PROJ.	DATA
PROJETO	01/04/2012	REVISÃO	PROJ.	01/04/2012
TRIBUNAL DE CONTAS DO ESTADO DE SÃO PAULO - TCE				
UNIDADE UR-14 GUARATINGUETÁ				
LOCAL: AV. DR. ARIBERTO PEREIRA DA CUNHA, 1302				
LOT. PREF. GILBERTO FILHO - L01/Q02				
PARA TERCIA				
INSTALAÇÃO HIDRÁULICA E SANITÁRIA				
PROJETO				
SUBSOLO- DISTRIBUIÇÃO E DETALHES				
RESPONSÁVEL TÉCNICO				
Eng.º GUILHERME M. F. RIBEIRO				
EMPRESA				
CCM Engenharia e Projetos S/C Ltda.				
Alameda Miranda, 69 CEP:06540-020				
Santana de Parnaíba - SP - Brasil				
55-11.4193-6572 - ccm@ccm.com.br				
REVISÃO				
01				
REVISÃO				
02				
REVISÃO				