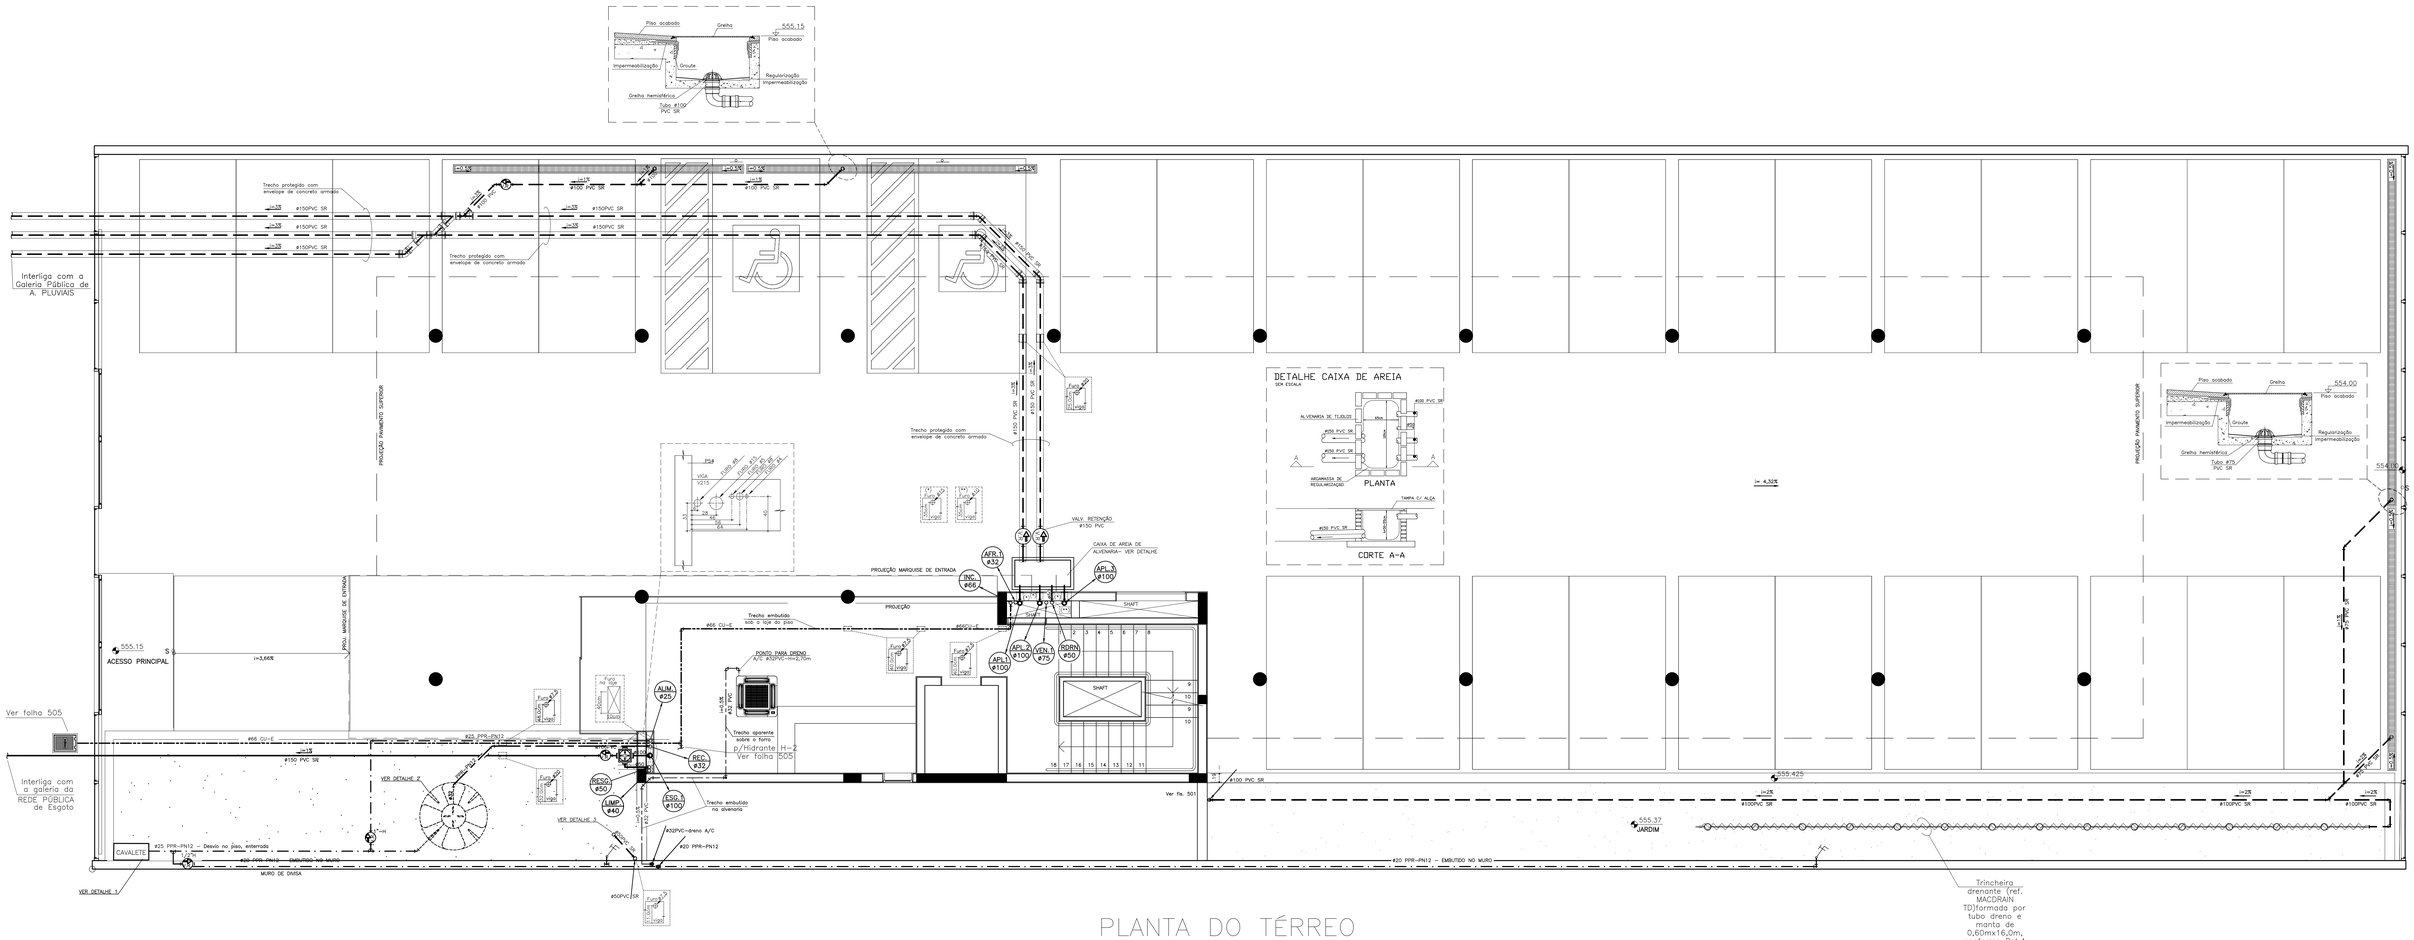

PLANTA DO TÉRREO

Esc.: 1:50

DETALHE 1– ABRIGO E CAVALETE DE PVC RÍGIDO DN25 (3/4")

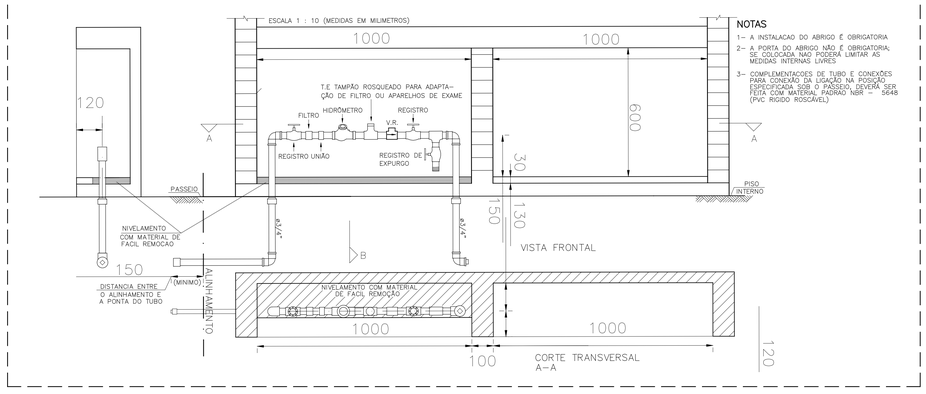

NOTAS

1– A INSTALACAO DO ABRIGO É OBRIGATORIA

2– A PORTA DO ABRIGO NÃO É OBRIGATORIA; SE COLOCADA NAO PODERÁ LIMITAR AS MEDIDAS INTERNAS LIVRES

3– COMPLEMENTACOES DE TUBO E CONEXÕES PARA CONEXÃO DA LIGAÇÃO NA POSIÇÃO ESPECIFICADA SOB O PASSEIO, DEVERÁ SER FEITA COM MATERIAL PADRAO NBR – 5648 (PVC RIGIDO ROSCÁVEL)

DETALHE 2– Estação Elevatória exclusiva para drenagem do subsolo

s/ escala

VER DETALHES DE MONTAGEM NO MANUAL DO FABRICANTE, ANEXO DO MEMORIAL DESCRITIVO)

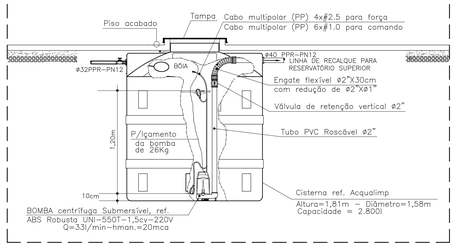

DET.3–Drenagem do Jardim

s/ escala

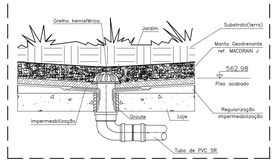

DET.4–Trincheira Drenante

s/ escala

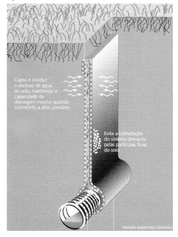

OBS.:

– AS TUBULAÇÕES DE ESGOTO (PRIMÁRIO E SECUNDÁRIO), DE ÁGUAS PLUVIAIS E VENTILAÇÃO DEVERÃO SER DE PVC LINHA "REFORÇADA" – PVC SR –

– TODA TUBULAÇÃO DE ÁGUA FRIA DEVERÁ SERÁ PEX OU PPR–PN12, REF. TIGRE, CONFORME INDICAÇÕES NA PLANTA E LEGENDA.

– A TUBULAÇÃO DE INCÊNDIO SERÁ EM COBRE CLASSE "E", PINTADA NA COR VERMELHA, SEM ANEL DE SOLDA – ELUMA (Cu–E)

– VER TABELA DE CONVERSÃO, OBSERVAÇÕES E LEGENDA DA FOLHA N° 501

– A altura/locação dos pontos para dreno dos evaporadores é aproximada. conferir medidas na obra, junto à equipe de instalação de AR Condicionado

REVISÃO:	DATA:	DESCRIÇÃO:	RESP.:	VISTO:
01	18/07/12	REDIMENSIONAMENTO–CONDUTOR HORIZONTAL DE ÁGUAS PLUVIAIS	GIULIO ROLFO	
00	26/10/12	EMISSÃO INICIAL	GIULIO ROLFO	

TRIBUNAL DE CONTAS DO ESTADO DE SÃO PAULO - TCE

UNIDADE UR-14 GUARATINGUETÁ

ccm
CCM Eletricidade e Engenharia S/C Ltda.
Alameda Miruna, 69 CEP:06540-020
Santana de Parnaíba – SP – Brasil
55.11.4153-6572 ccmele@uol.com.br

LOCAL: AV. DR. ARIBERTO PEREIRA DA CUNHA, 1302 LOT. PREF. GILBERTO FILIPPO – L.01/Q.G		ETAPA: EXECUTIVO
ÁREA TÉCNICA: INSTALAÇÃO HIDRÁULICA E SANITÁRIA	DATA: 10/2012	FOLHA: 502
CONTEÚDO: PAV TÉRREO–DISTRIBUIÇÃO E DETALHES	ESCALA: indicada	
RESPONSÁVEL TÉCNICO: Eng° Giulio M. F. Rolfo	REGISTRO CREA–SP: 060.113036.6	REVISÃO: 01
ASSINATURA:	DATA: 26 de outubro de 2012	

ESTE PROJETO É DE PROPRIEDADE EXCLUSIVA DA CCM ELETRICIDADE E ENGENHARIA S/C LTDA. NENHUMA PARTE DESTE PODERÁ SER FEITA, APÓS AUTORIZAÇÃO PRÉVIA.