




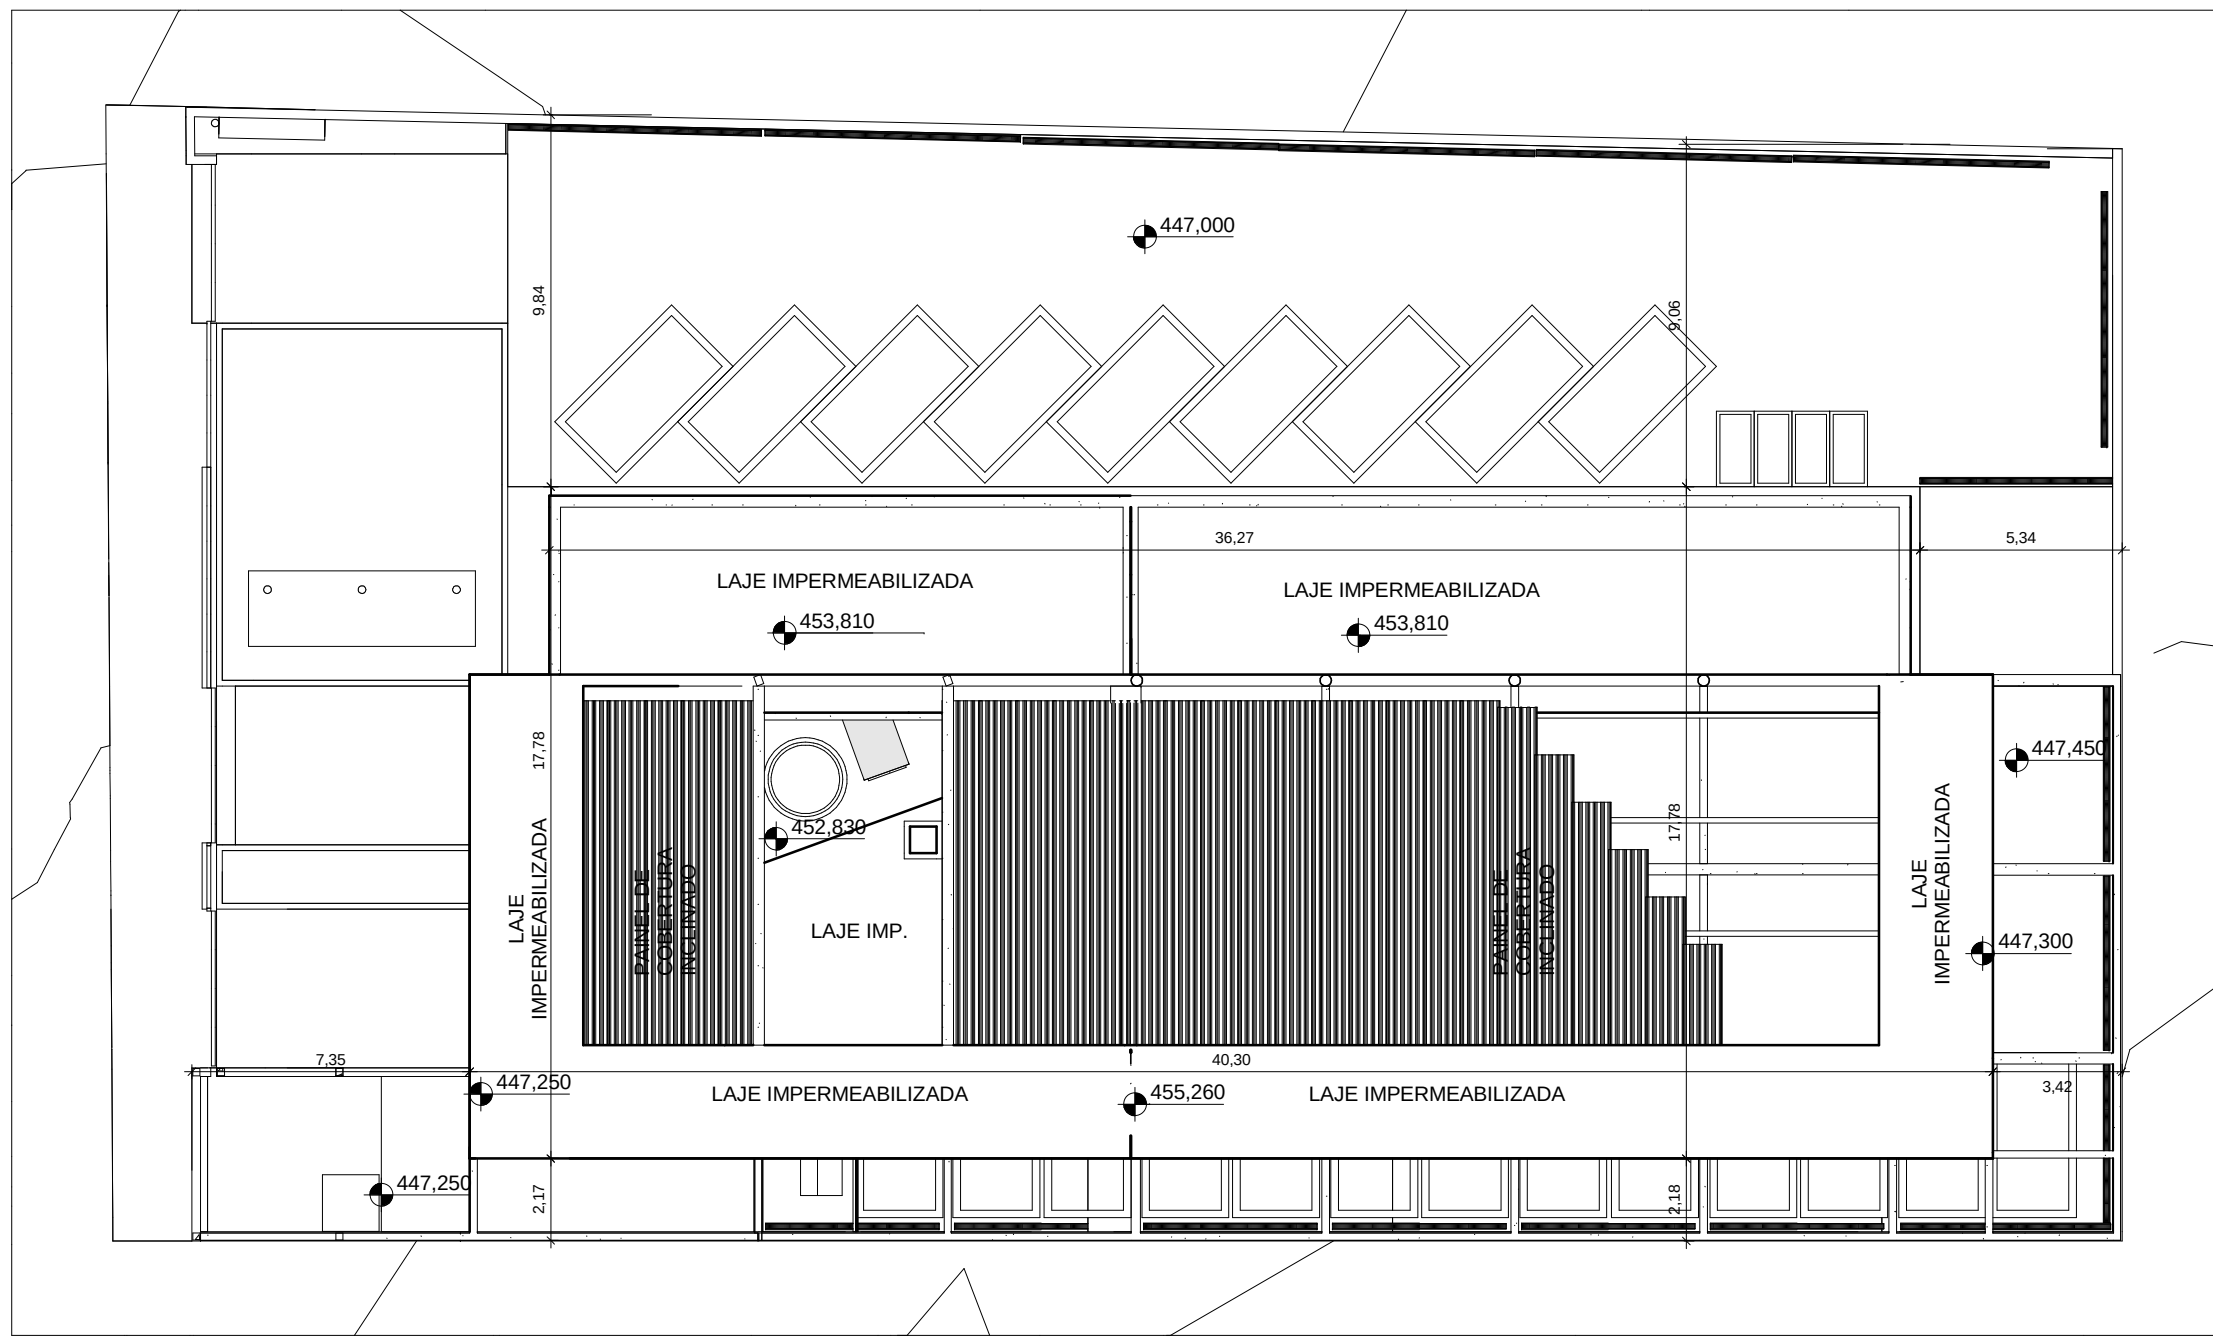

IMPLANTAÇÃO
ESC. 1:200

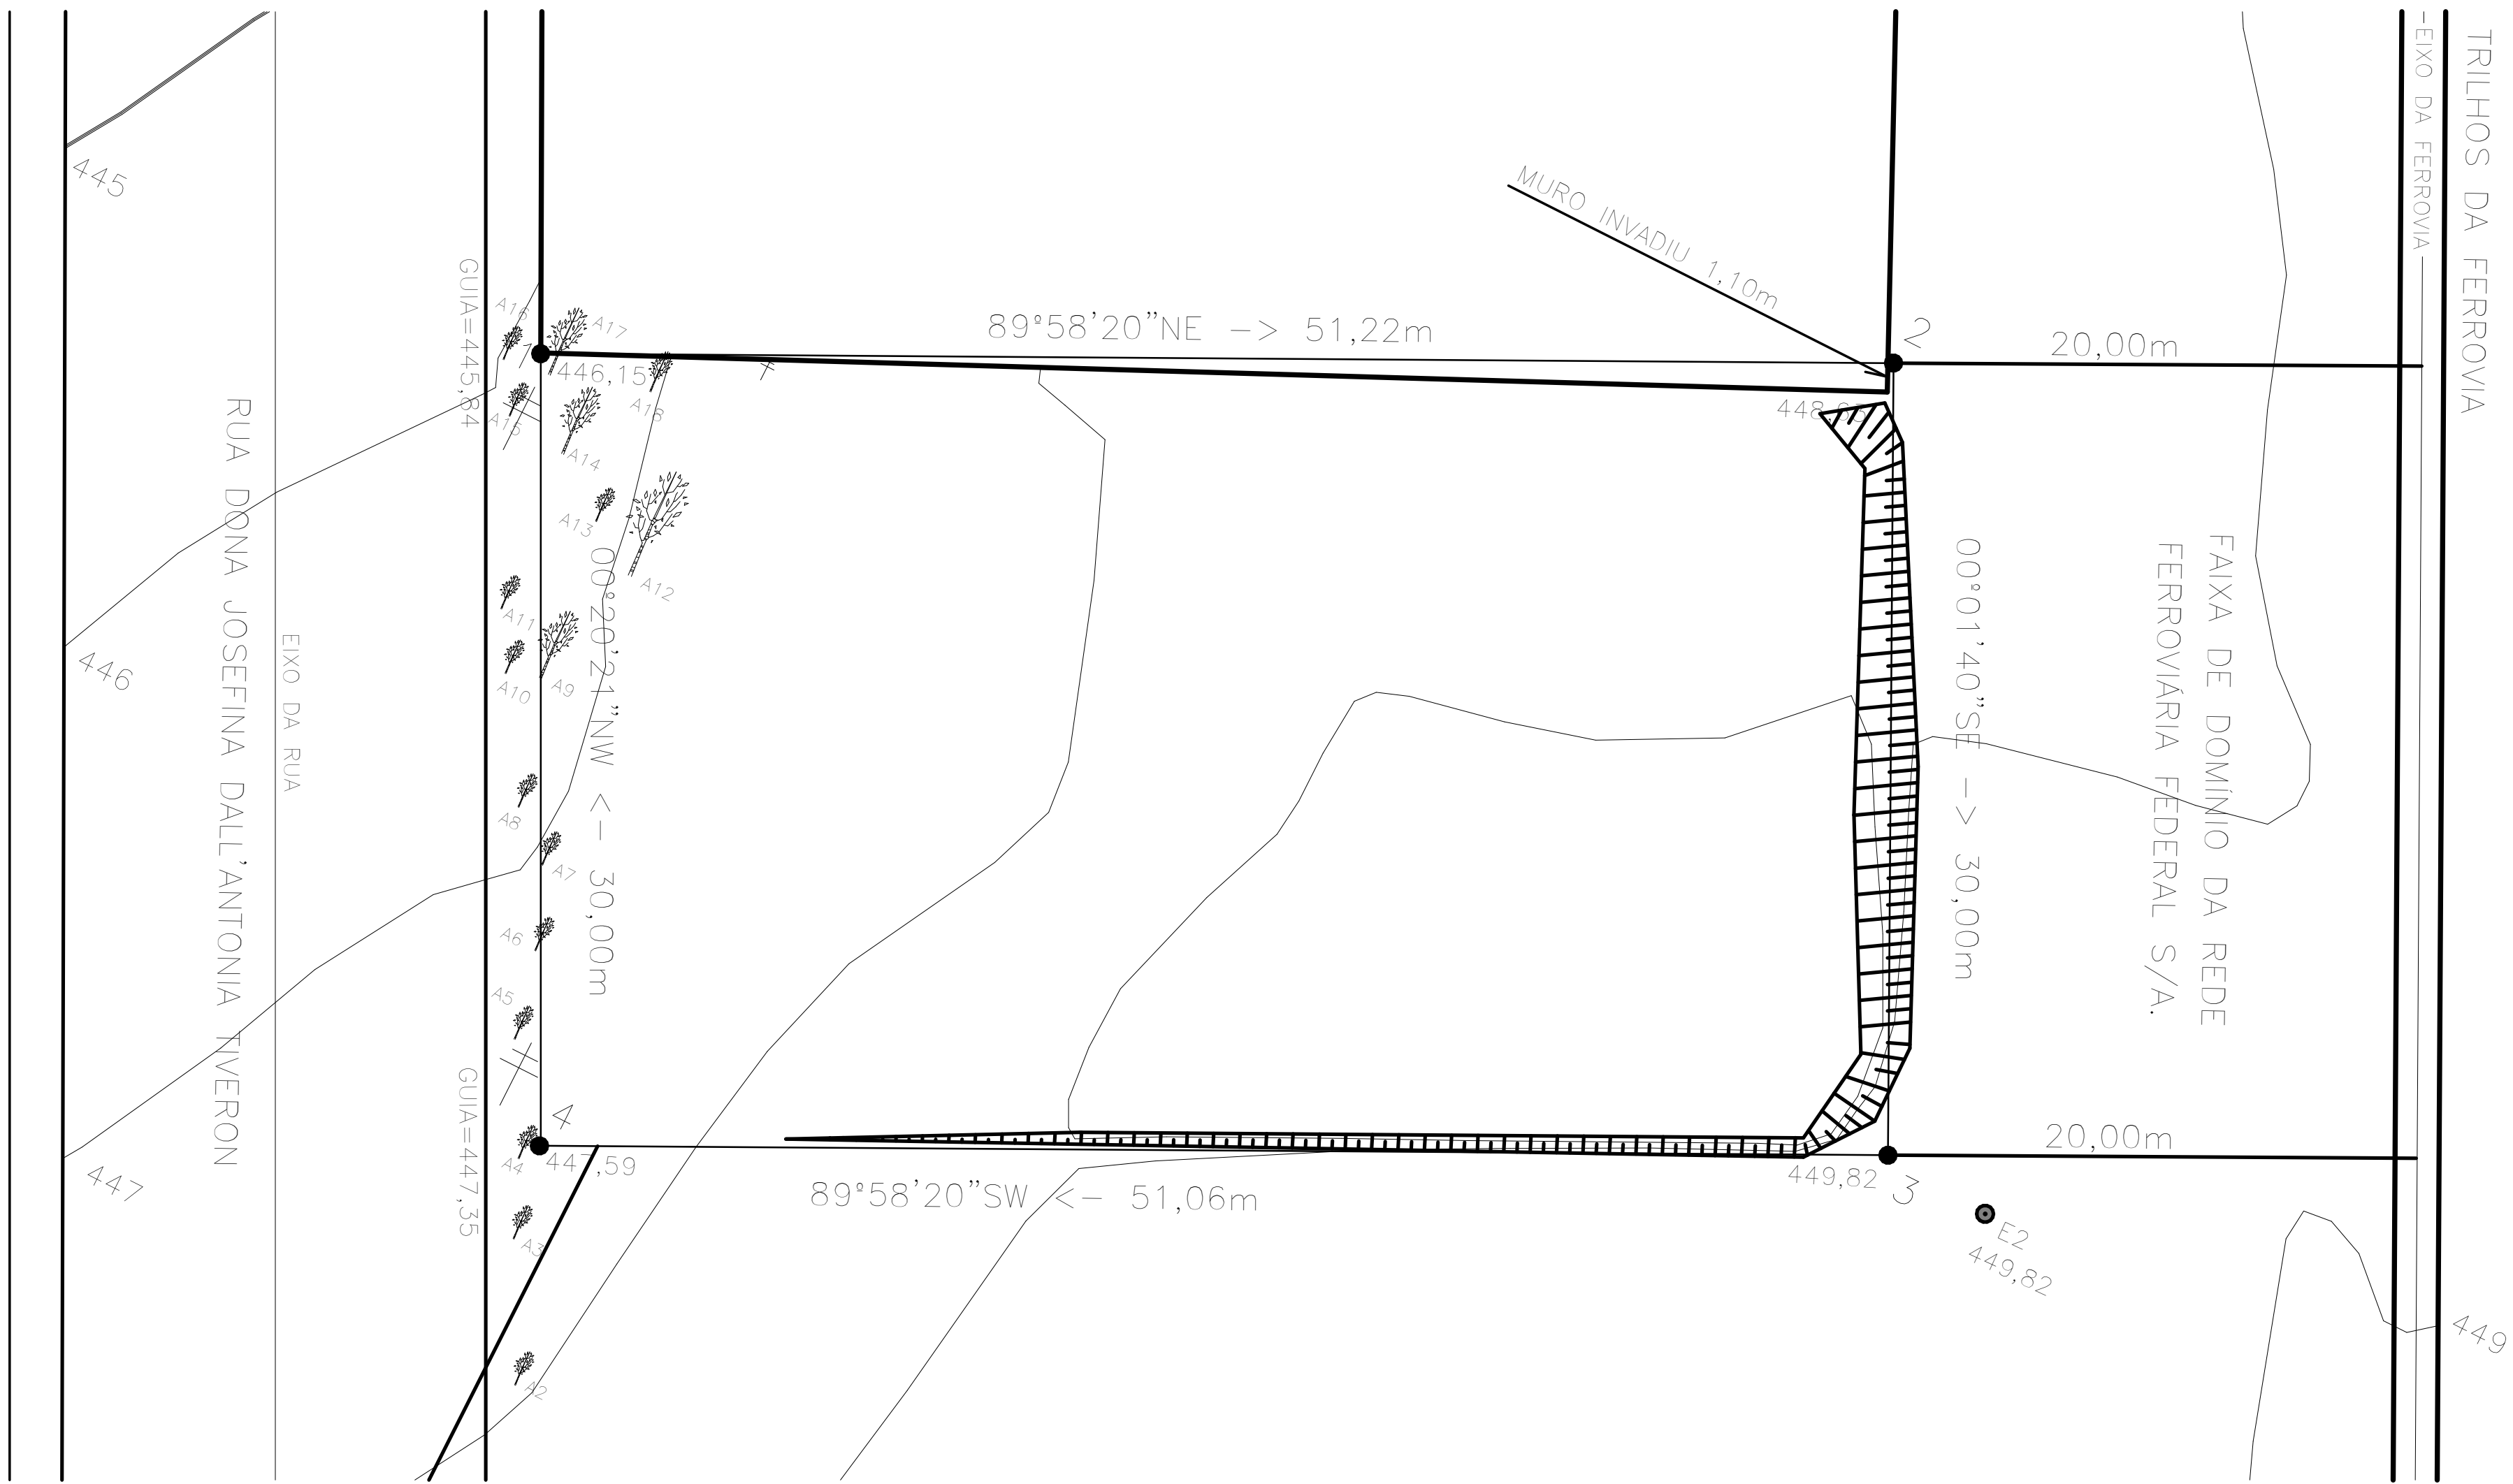

BASE - LEVANTAMENTO PLANIALTIMÉTRICO
ESC. 1:200

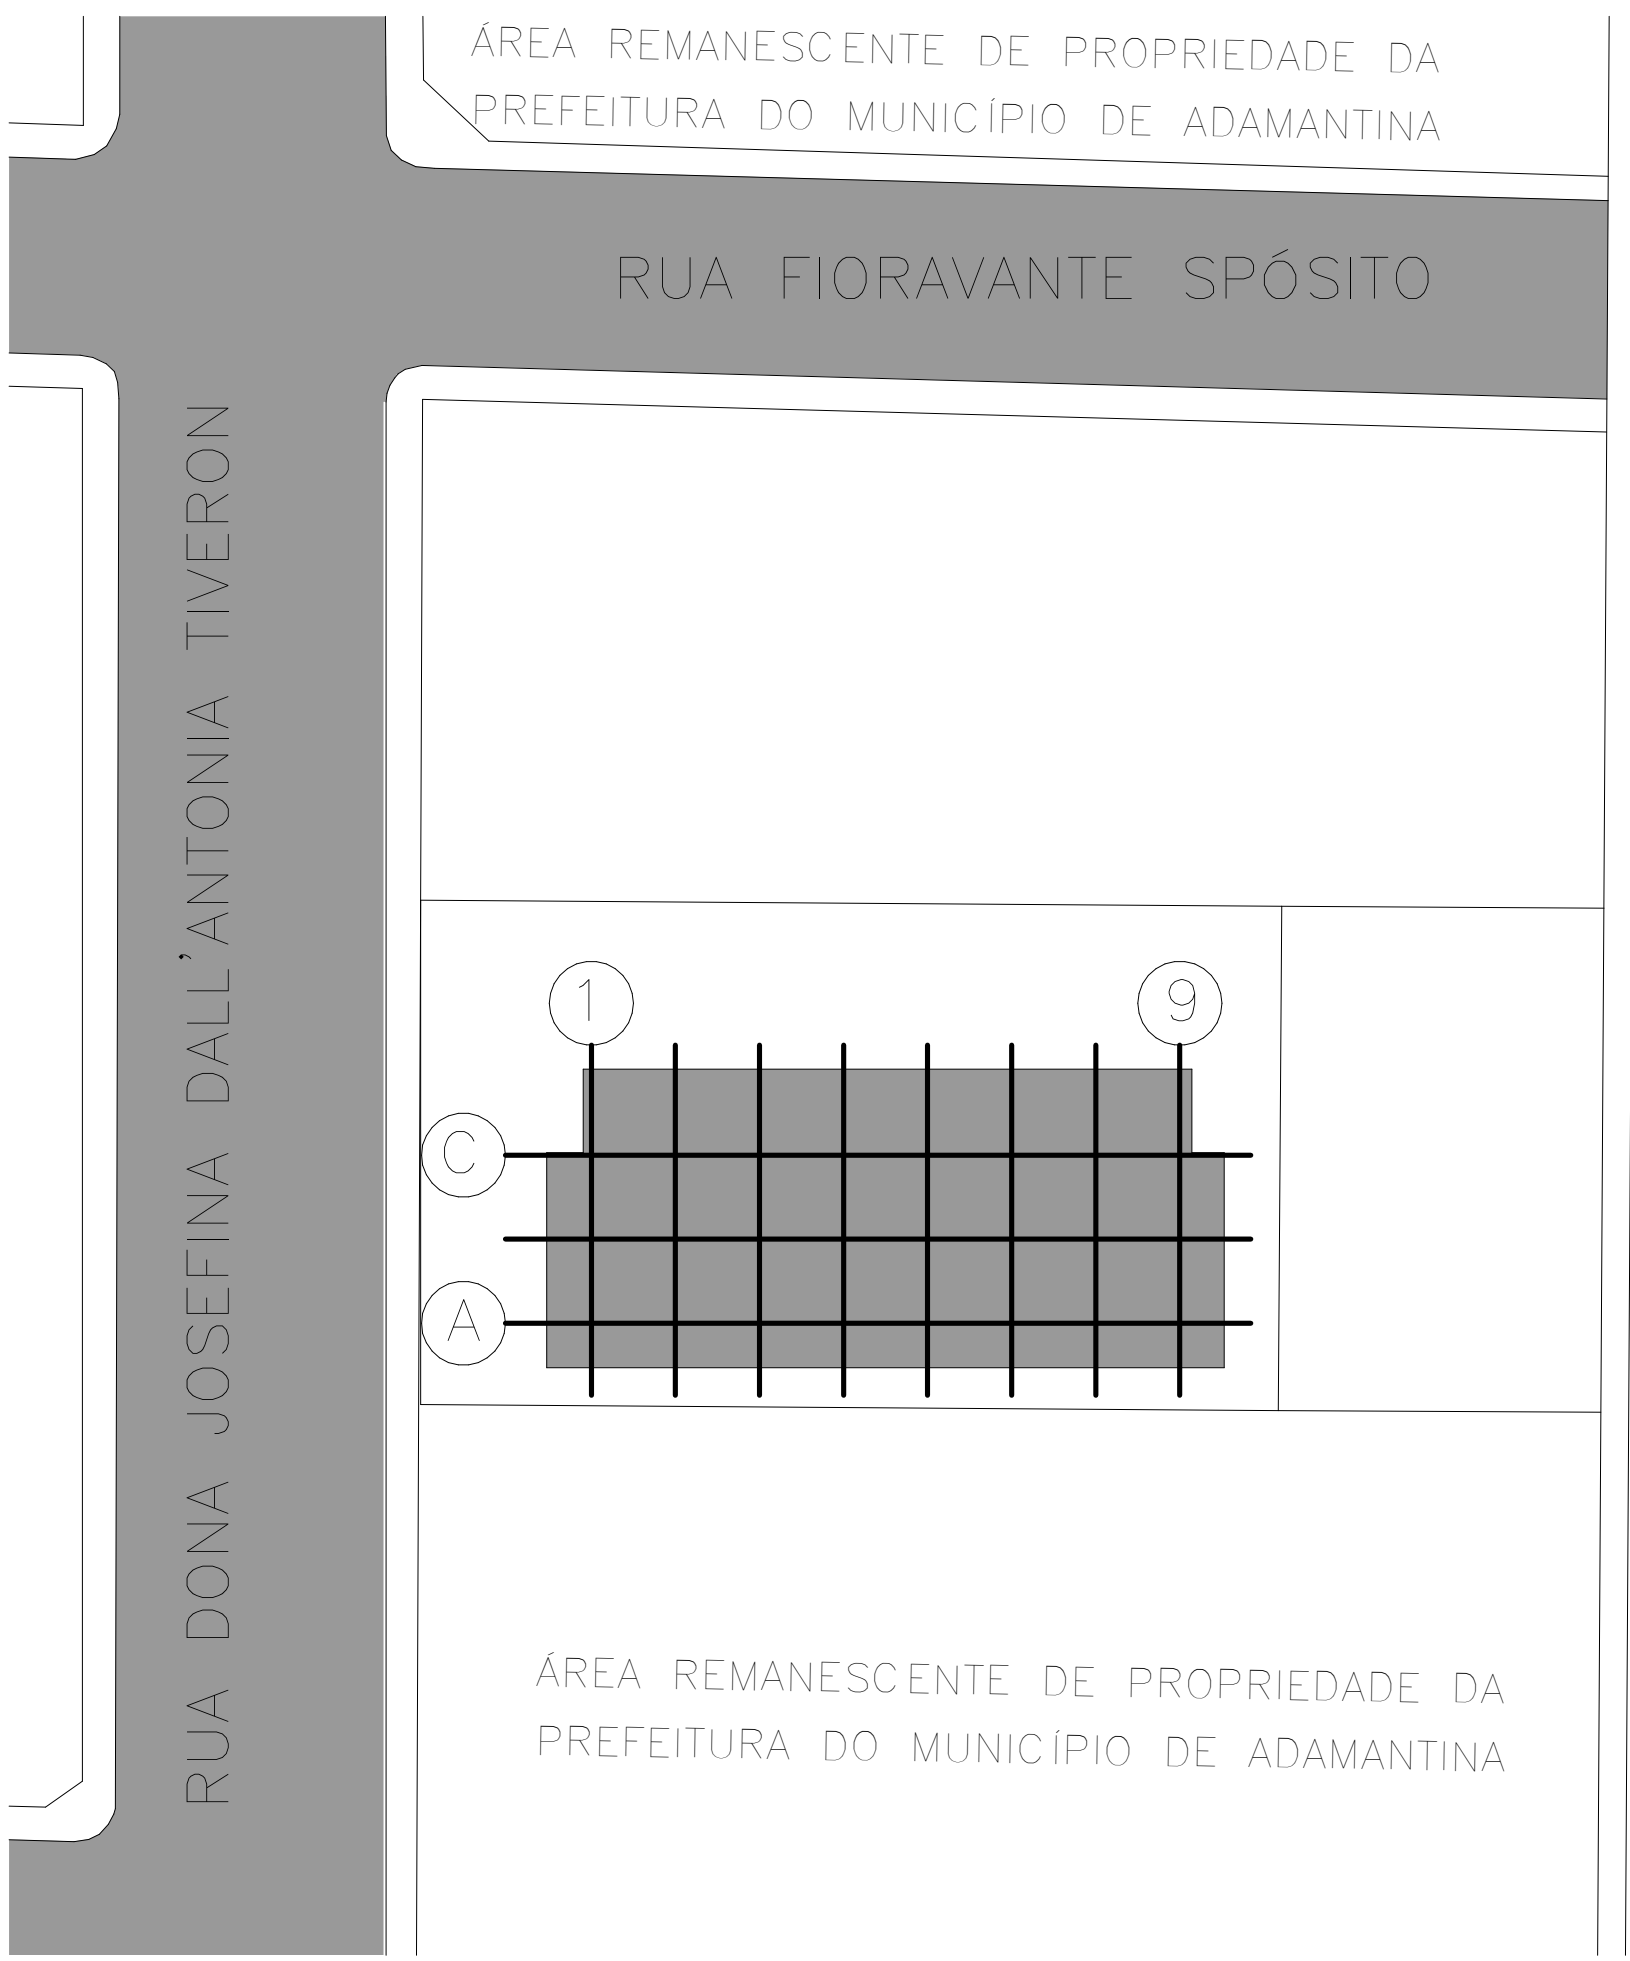

PLANTA DE SITUAÇÃO
SEM ESCALA

Nº	MODIFICAÇÕES	AUTOR	DATA
1			
2			
3			
4			
5			
6			
7			
8			
9			
10			

☒ PARALELO	☐ DESDO	☐ ORTO

NOTAS:
1- Os Sanitários para portadores de necessidades especiais serão detalhados em projeto executivo segundo as normas da ABNT NBR 9061.
2- Todas as paredes das áreas molhadas receberão revestimento cerâmico com altura mínima de 2 metros.
3- Segundo a norma ABNT NBR 9060, são respeitadas as instruções sobre desníveis no item 6.1.4 "Eventuais desníveis no piso de até 5 mm não demandam tratamento especial".
4- Não será utilizada madeira na estrutura, inclusive do telhado.

REINALDO PESTANA ARQUITETURA E URBANISMO LTDA.	
RUA CORONEL LUIS ALVES, 119 - VILA MARIANA - CEP 04119-030	
ARQUITETO REINALDO PESTANA	
473.1	
10/08/2012	

TRIBUNAL DE CONTAS DO ESTADO DE SÃO PAULO - TCE	
UR-18 ADAMANTINA	ARQ-Exc-100
RUA JOSEFINA DALL'ANTONIA TIVERON, S/N	Implantação
PROJETO EXECUTIVO DE ARQUITETURA	MAR/2013
Implantação	08/03/2013 13:19:18