




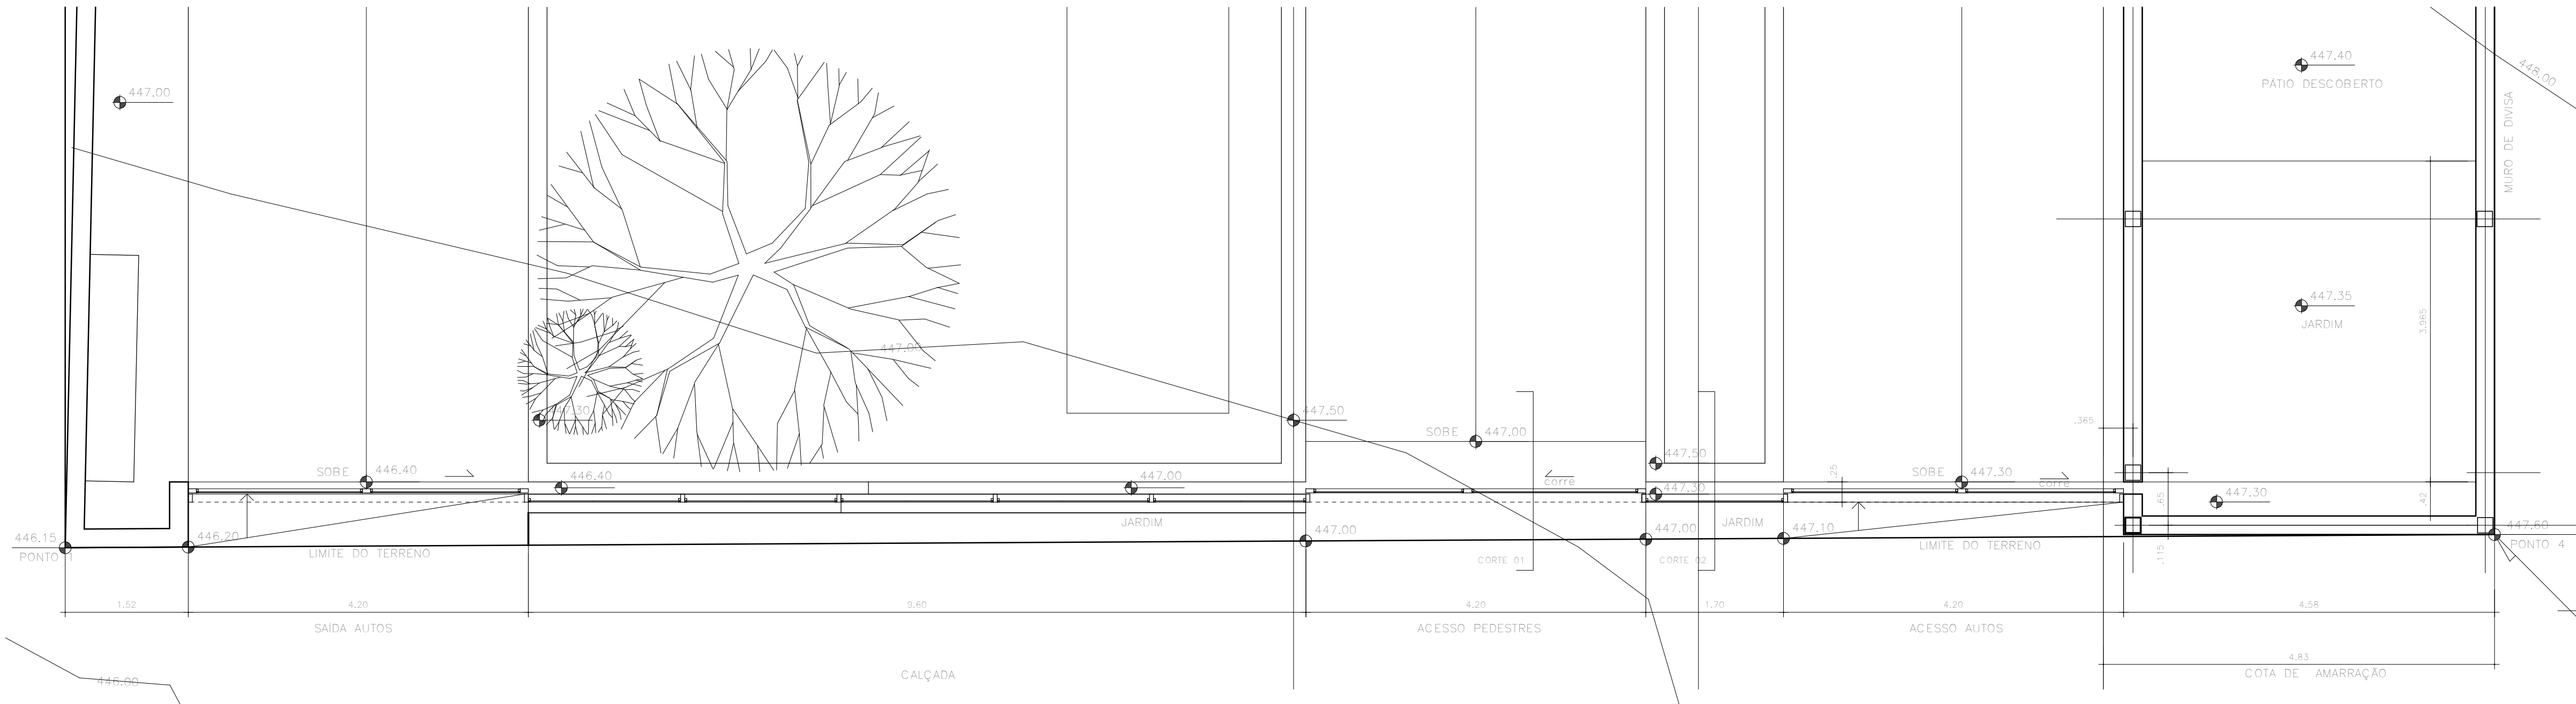


1.1. GRADIL DE FECHAMENTO FRONTAL
PLANTA
ESCALA 1:50

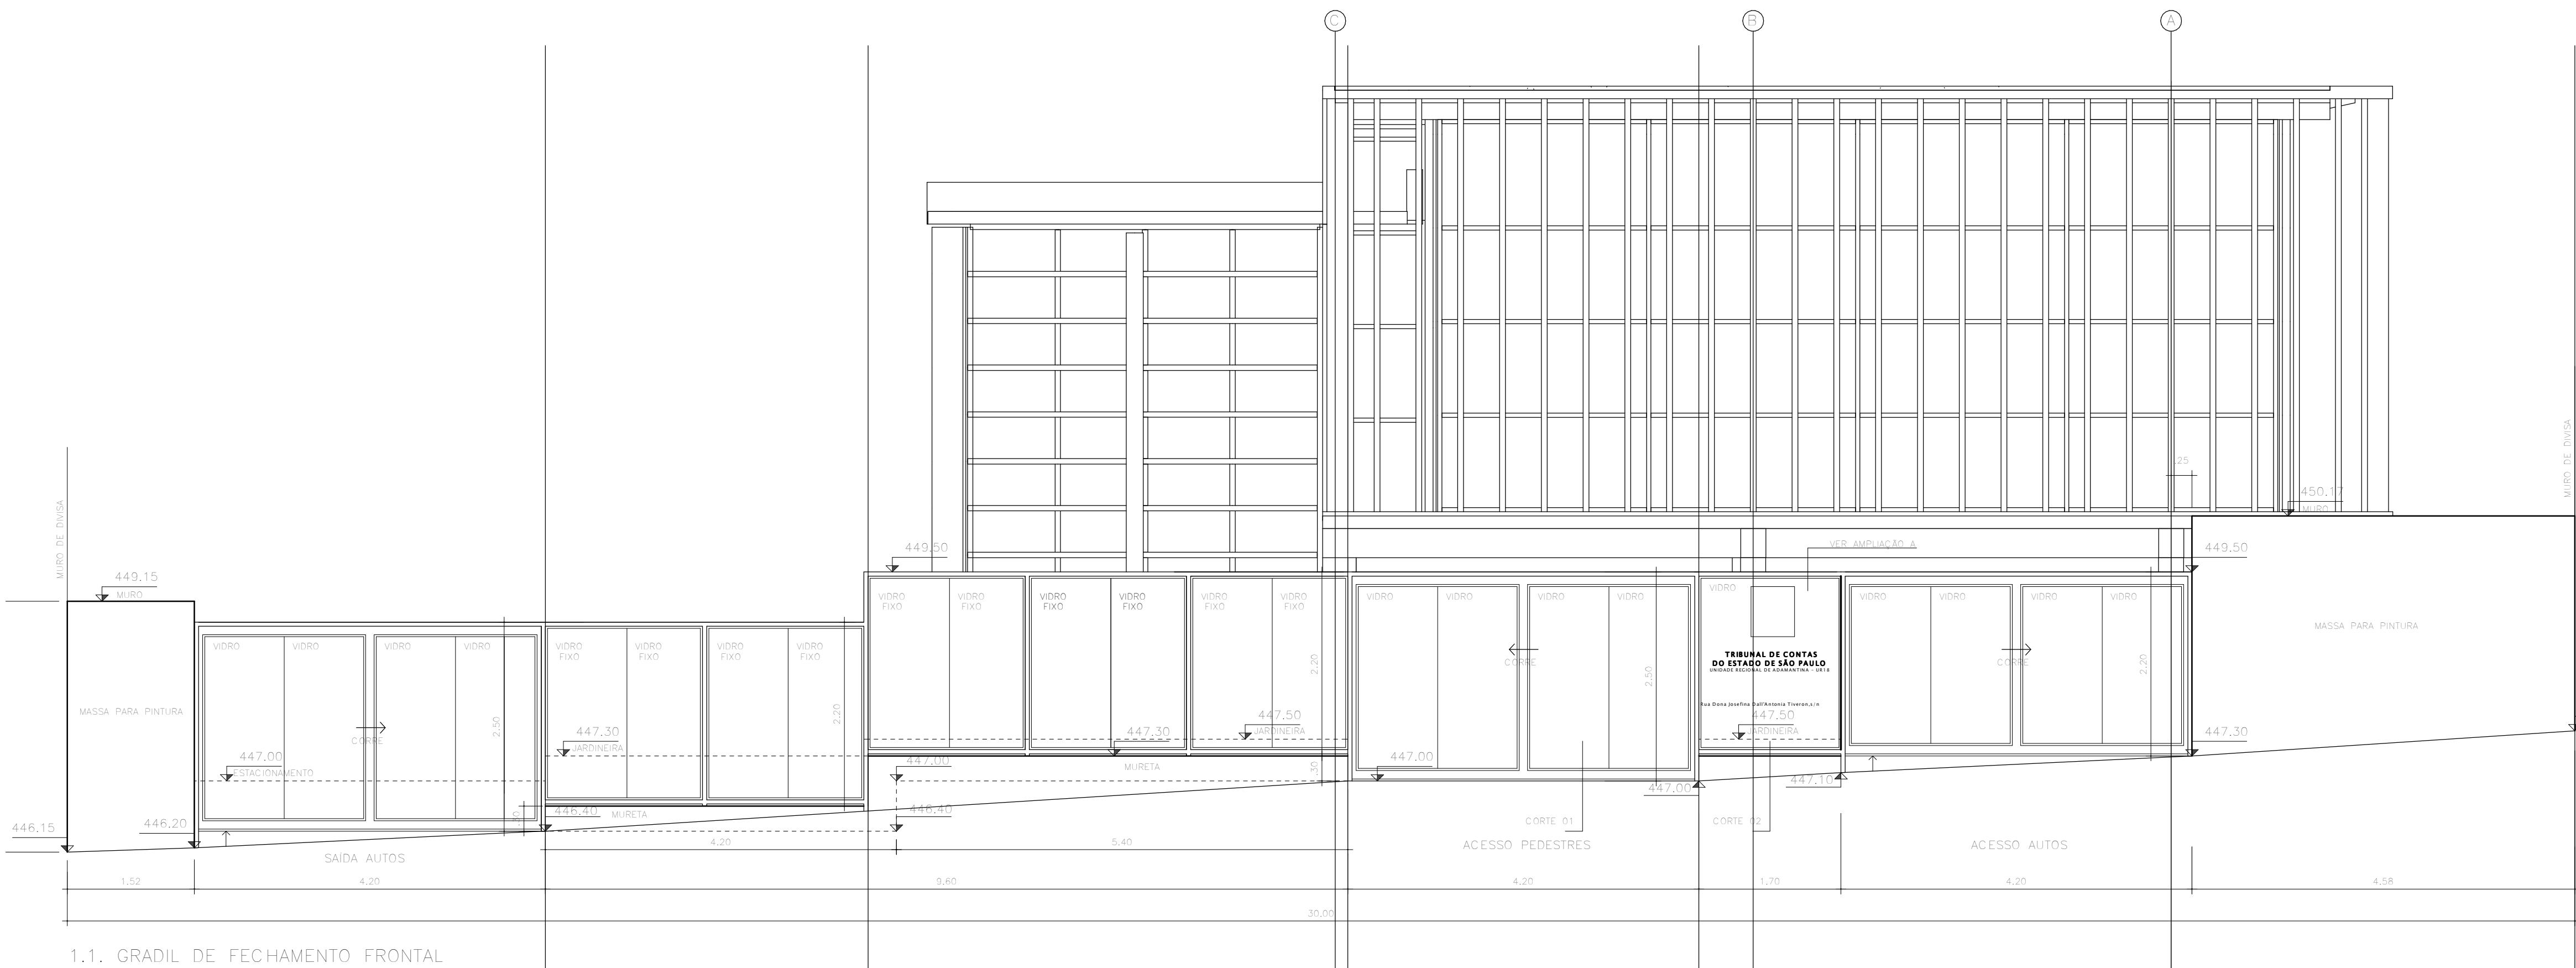

1.1. GRADIL DE FECHAMENTO FRONTAL
ELEVÇÃO
ESCALA 1:50

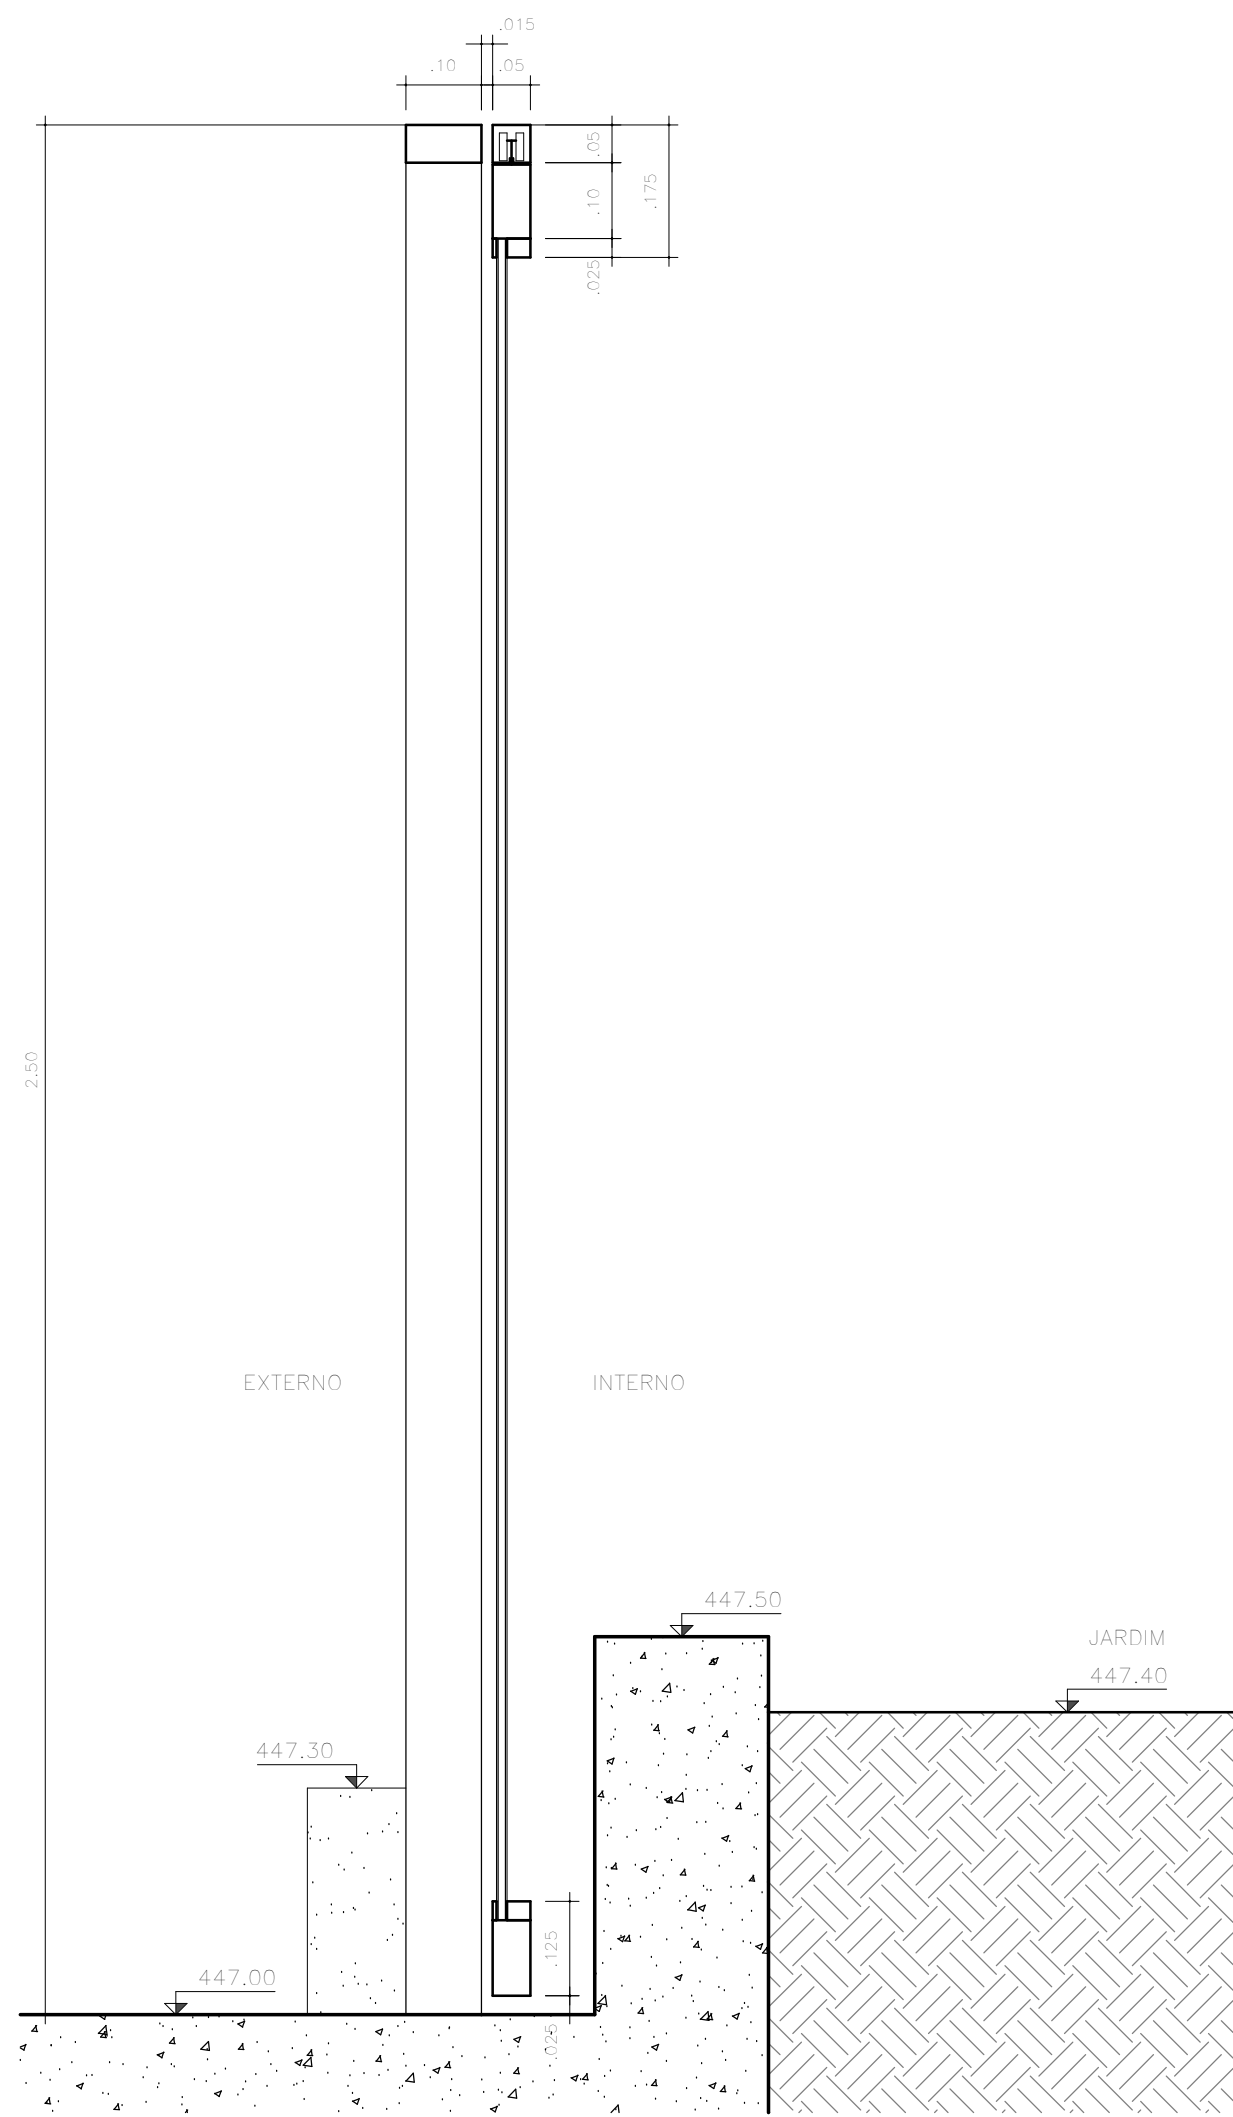

1.1. GRADIL FECHAMENTO FRONTAL
CORTE 01 - CAIXILHO DE CORRER

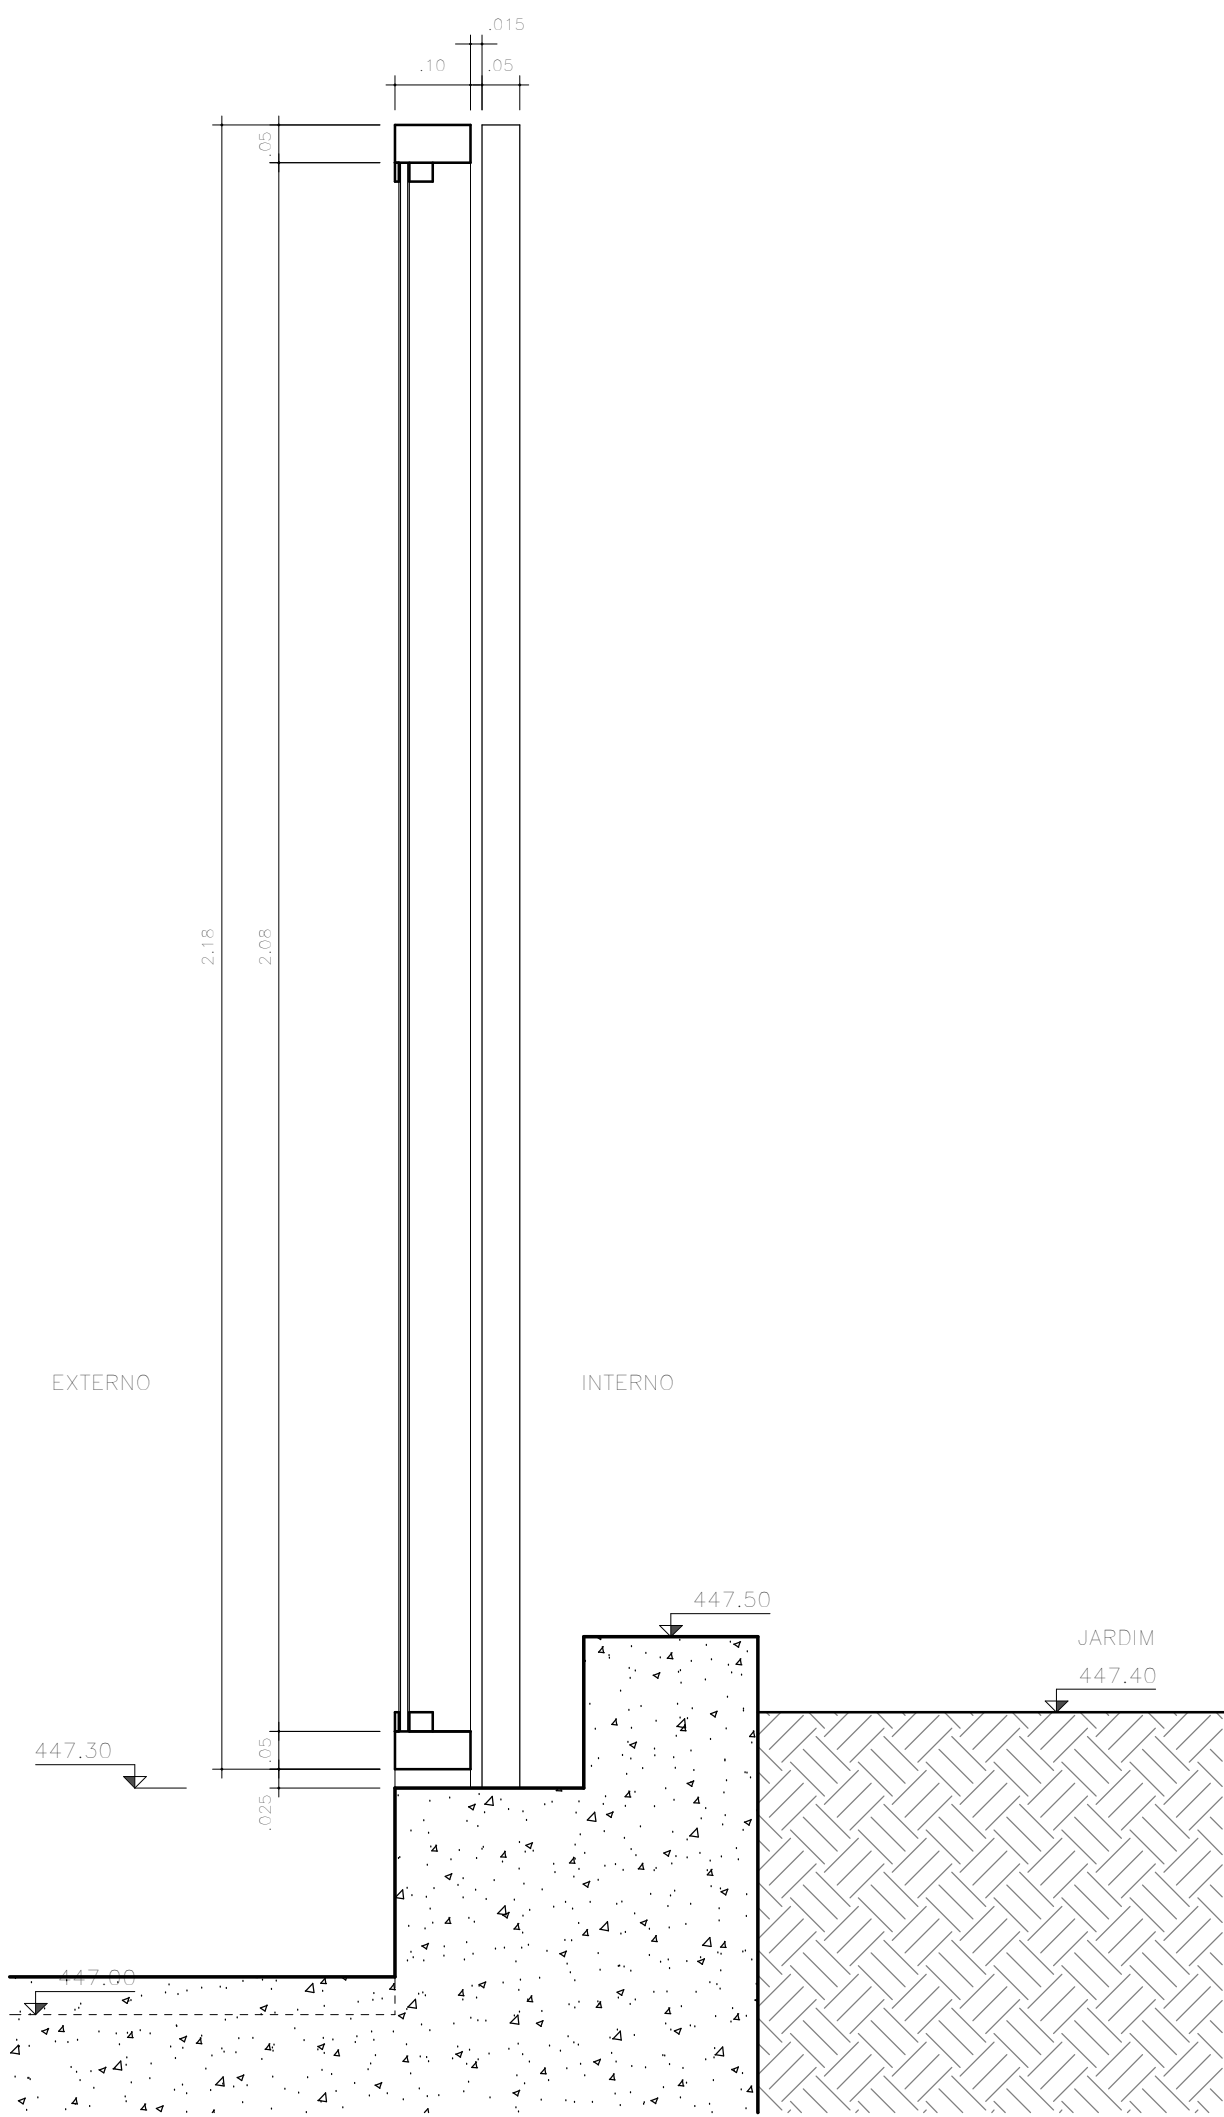

1.1. GRADIL FECHAMENTO FRONTAL
CORTE 02 - CAIXILHO FIXO



1.1. GRADIL FECHAMENTO FRONTAL - COMUNICAÇÃO VISUAL
AMPLIAÇÃO A

TRIBUNAL DE CONTAS DO ESTADO DE SÃO PAULO

UNIDADE REGIONAL DE ADAMANTINA - UR18

Rua Dona Josefina Dall'Antonia Tiveron, s/n

NOTAS:

- Os Sanitários para portadores de necessidades especiais serão detalhados em projeto executivo segundo as normas da ABNT NBR 9061.
- Todos os quadros das áreas molhadas receberão revestimento cerâmico com altura mínima de 2 metros.
- Seguir a norma ABNT NBR 9060, não repetidas as instruções sobre descrever no item 6.1.4 "Eventos desastrosos no piso de até 5 mm não demandam tratamento especial".
- Não será utilizada madeira na estrutura, inclusive do telhado.

	DETALHES		CONTEÚDO	FOLHA
1	GRADIL			
		1.1	GRADIL DE FECHAMENTO FRONTAL	151
2	RAMPAS GUARDA CORPO-CORRIMÃO			
		2.1	RAMPAS CORRIMÃO E GUARDA CORPO	152-153
3	ÁREAS MOLHADAS			
		3.1	SANITÁRIOS PNE - PAVIMENTO TÉRREO	154
		3.2	VESTIÁRIOS - PAVIMENTO TÉRREO	154
		3.3	COPA/COZINHA	155
		3.3.1	ESTRUTURA PARA EMBUTIR CHURRASQUEIRA	
		3.4	SANITÁRIOS DIREÇÃO - PRIMEIRO PAVIMENTO	155
		3.5	SANITÁRIOS PNE - PRIMEIRO PAVIMENTO	155
		3.6	SANITÁRIOS - PRIMEIRO PAVIMENTO	156
4	RECEPÇÃO	4.1	RECEPÇÃO	157
5	ESQUADRIAS E PORTAS			
		PM-01	PORTA DE MADEIRA (FOLHA 82cm/BATENTE 18cm)	158
		PM-02	PORTA DE MADEIRA (FOLHA 82cm/BATENTE 23cm)	158
		PME-01	PORTA DE MADEIRA PNE (FOLHA 82cm/BATENTE 18cm)	158
		PME-02	PORTA DE MADEIRA PNE (FOLHA 82cm/BATENTE 23cm)	158
		AL-01	PORTA DE ALUMÍNIO COM VENEZIANA	158
		AL-02	JANELA MAXIMAR (1,20x1,04 m)	158
		AL-03	PELE DE VIDRO 01	159
		AL-04	PELE DE VIDRO 02	160
		VT-01	PORTA HALL DE ENTRADA - PAV. TÉRREO	161
		VT-02	PORTA HALL DE ENTRADA - PAV. TÉRREO	161
		VT-03	PORTA ACESSO ESTACIONAMENTO - PAV. TÉRREO	161
		VT-04	SALA DE REUNIÃO/DIRETORIA - PRIMEIRO PAV.	161
		VT-05	SALA DE REUNIÃO/DIRETORIA - PRIMEIRO PAV.	161
		VT-06	SALA DE REUNIÃO/DIRETORIA - PRIMEIRO PAV.	161
		VT-07	PORTA ACESSO/MANUTENÇÃO BRISES - PRIMEIRO PAV.	161
6	BRISE-SOLEIL	6.1	BRISE-SOLEIL	162
7	DETALHES GERAIS			
		7.1	MASTRO DE BANDEIRA	162
		7.2	FORRO	162
		7.3	ALÇAPÃO	162
8	COBERTURA/IMPERMEABILIZAÇÃO			
		8.1	IMPERMEABILIZAÇÃO DA COBERTURA	163
		8.2	IMPERMEABILIZAÇÃO DA JUNTA DE DILATAÇÃO	163

Nº	MODIFICAÇÕES	AUTOR	DATA
1			
2			
3			
4			
5			
6			
7			
8			
9			
10			

PARTE	DETALHE	DETALHE

DETALHE	DETALHE

REINALDO PESTANA ARQUITETURA E URBANISMO LTDA.			
RUA CORONEL LUIS ALVES, 119 - VILA MARIANA - CEP 04119-030			
ARQUITETO REINALDO PESTANA			
473.1			
10/08/12			
TRIBUNAL DE CONTAS DO ESTADO DE SÃO PAULO			
UR-18 ADAMANTINA			
RUA JOSEFINA DALL'ANTONIA TIVERON, S/N ADAMANTINA-SP			
PROJETO EXECUTIVO DE ARQUITETURA			
MARÇO / 2013			
Det. Gradil Frontal			
INDICADA			
08/03/2013 13:19:46			
R01			