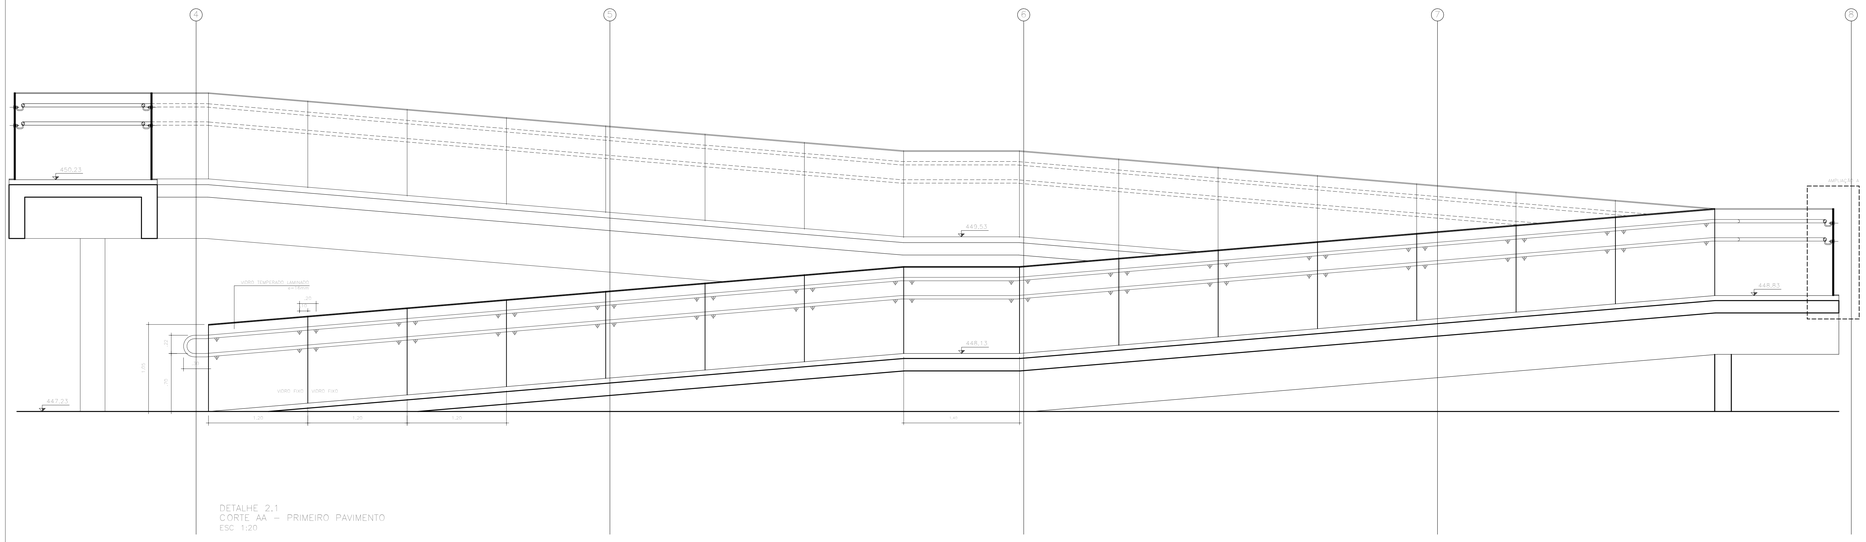

DETALHE 2.1
CORTE AA – PRIMEIRO PAVIMENTO
ESC 1:20

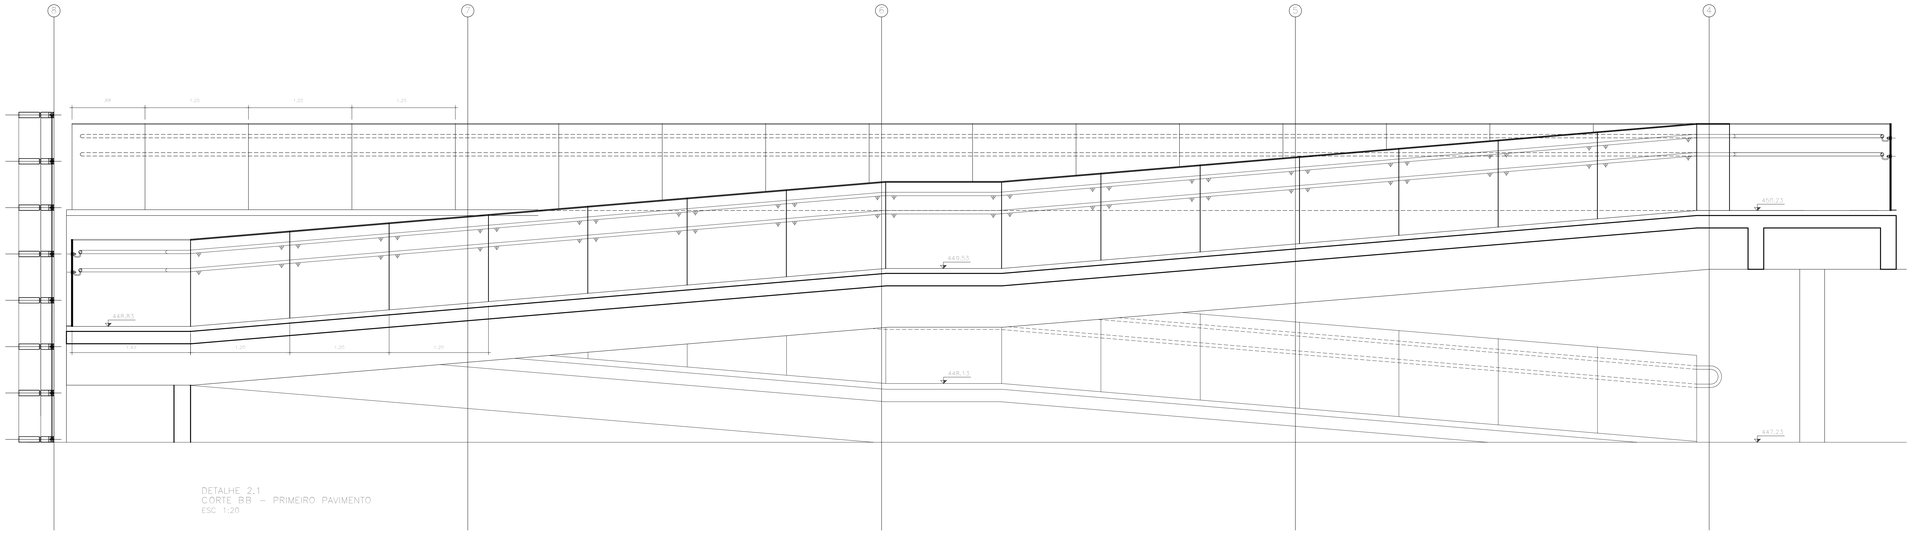

DETALHE 2.1
CORTE BB – PRIMEIRO PAVIMENTO
ESC 1:20

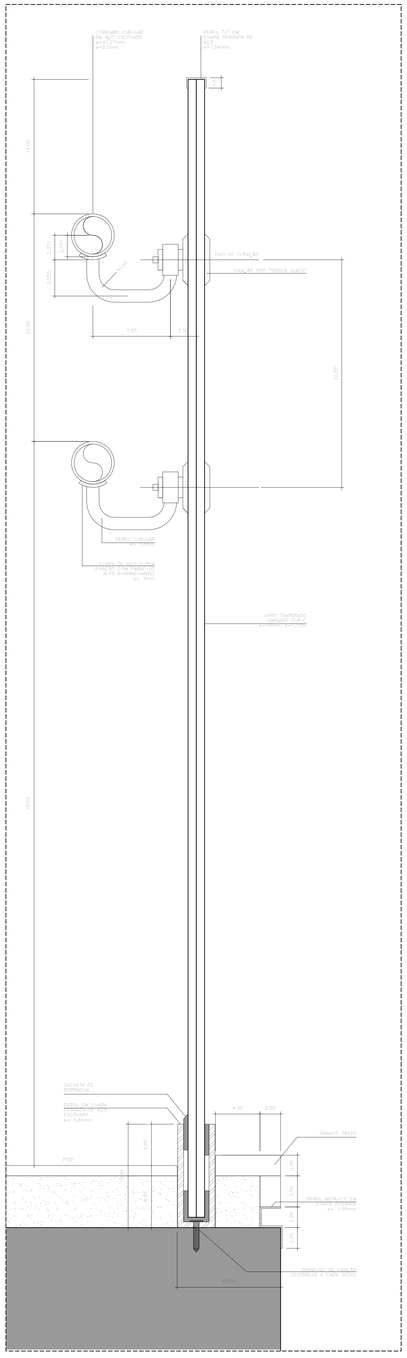

DETALHE 2.1
AMPLIAÇÃO A
CORRIMÃO FIXADO EM VIDRO TEMPERADO LAMINADO

ESC. 1:2
OBS. MEDIDAS EM CENTIMETRO

Nº	MODIFICAÇÕES	AUTOR	DATA
1			
2			
3			
4			
5			
6			
7			
8			
9			
10			

△ PAREDE

○ PISO

□ FORRO

NOTAS:

1- Os Sanitários para portadores de necessidades especiais serão detalhados em projeto executivo seguindo as normas da ABNT NBR 9050.
2- Todas as paredes das áreas molhadas receberão revestimento cerâmico com altura mínima de 2 metros.
3- Seguindo à norma ABNT NBR 9050, são respeitadas as instruções sobre desníveis no item 6.1.4 "Eventuais desníveis no piso de até 5 mm não demandam tratamento especial".
4- Não será utilizada madeira na estrutura, inclusive do telhado

REINALDO PESTANA ARQUITETURA E URBANISMO LTDA.

ENDEREÇO
RUA CORONEL LUÍS ALVES, 119 - VILA MARIANA - CEP 04119-030

RESPONSÁVEL TÉCNICO
ARQUITETO REINALDO PESTANA

REINALDO PESTANA

REGISTRO
473-1

ASSINATURA

DATA
10/08/12

TRIBUNAL DE CONTAS DO ESTADO DE SÃO PAULO

UNIDADE
UR-18 ADAMANTINA

LOCAL
RUA JOSEFINA DALL'ANTONIA TIVERON, S/N
ADAMANTINA-SP

ETAPA
PROJETO EXECUTIVO DE ARQUITETURA

DATA
MARÇO / 2013

CONTEÚDO
Det. rampas corrimão e guarda-corpo

ESCALA
INDICADA

DATA/HORA
08/03/2013 13:19:47

ARQUIVO
ARQ-Exc-153
Det. rampas corrimão e guarda-corpo

REVISÃO
R01