




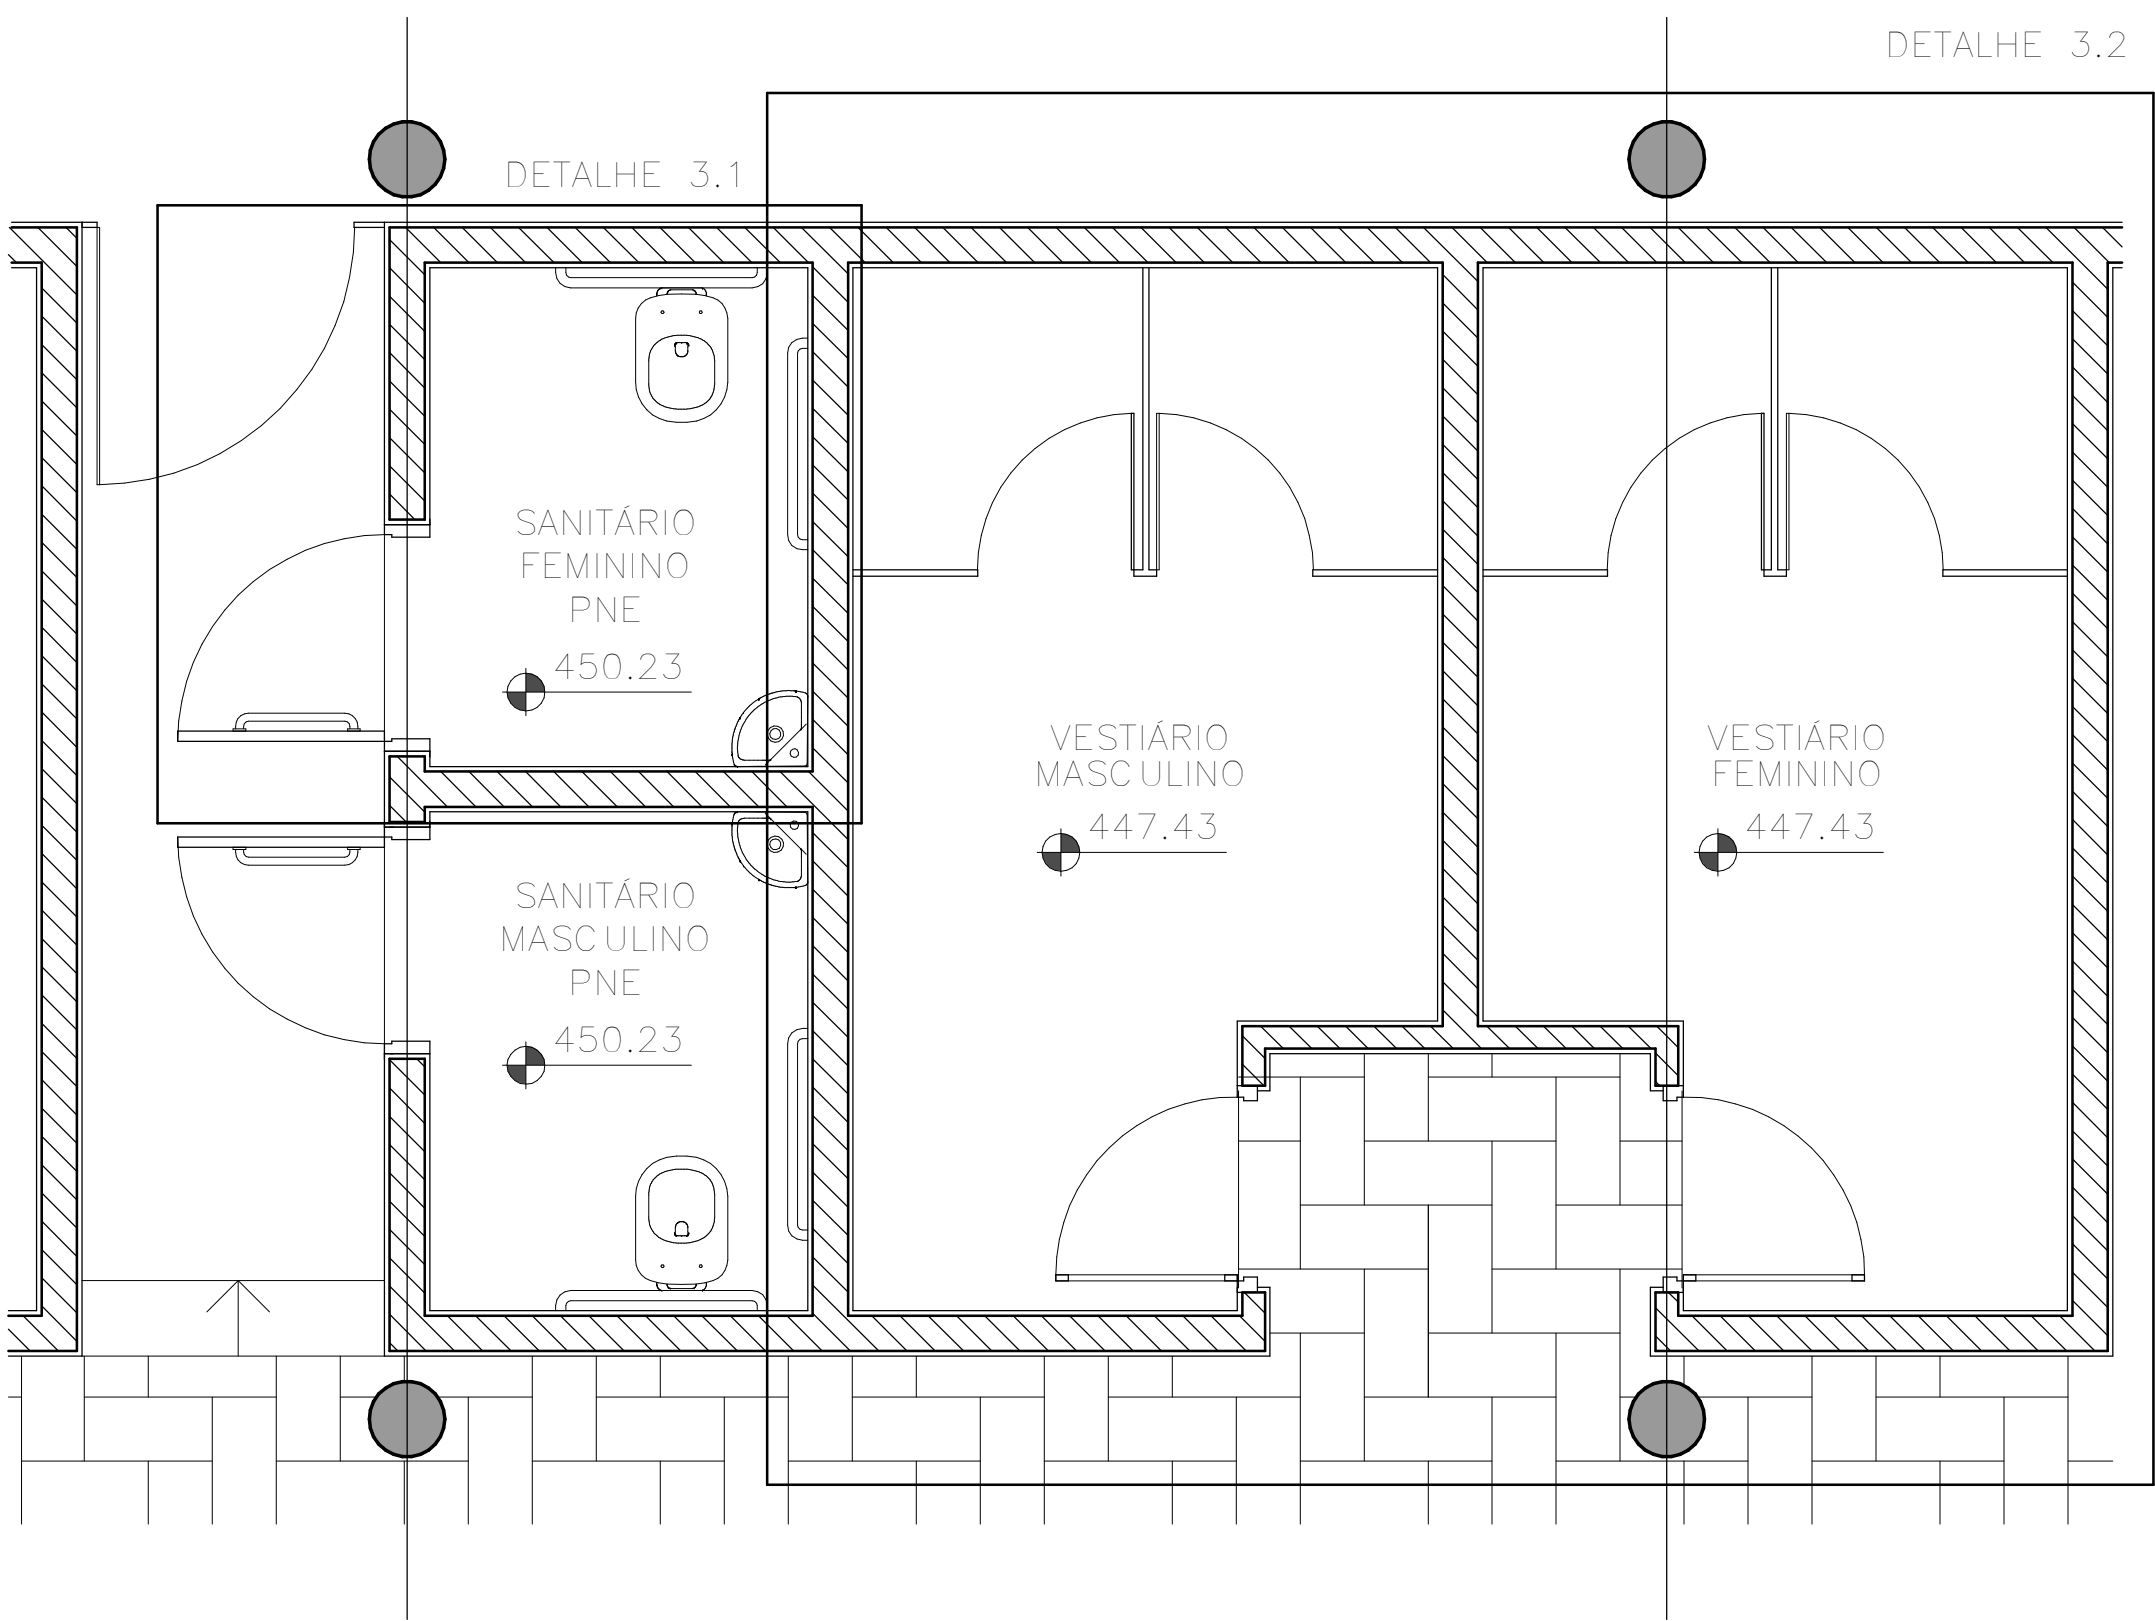


ÁREAS MOLHADAS – PAV. TÉRREO – INDICAÇÃO DE DETALHES
PLANTA
SEM ESCALA

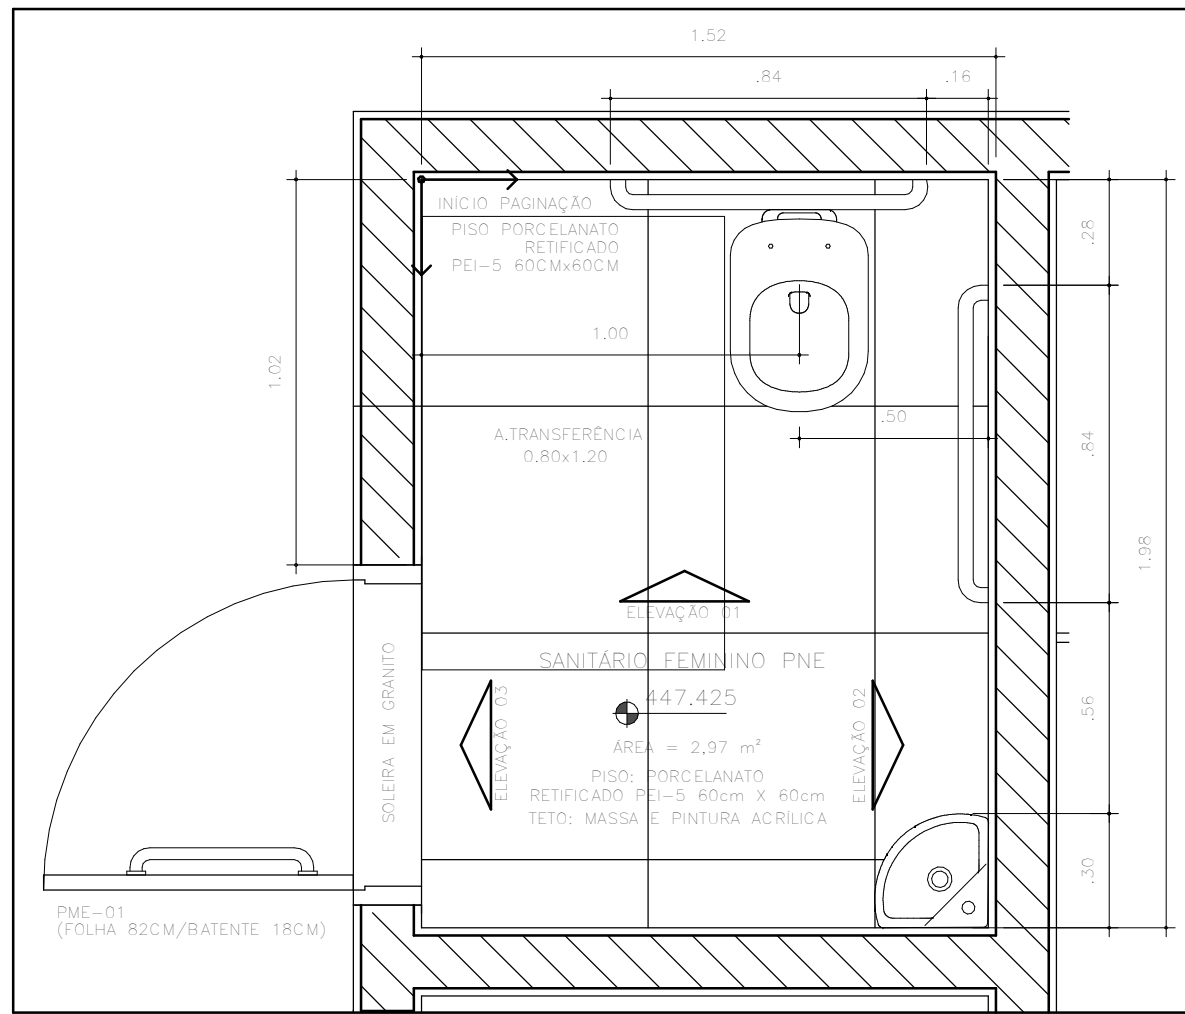


DETALHE 3.1 – ÁREAS MOLHADAS
SANITÁRIO FEMININO PNE – PAVIMENTO TERREO
ESC. 1:20
OBS 1: AS ESPECIFICAÇÕES DESTES SANITÁRIOS SERVEM TAMBÉM PARA O SANITÁRIO MASCULINO PNE, DE DIMENSÕES EQUIVALENTES E DISPOSIÇÃO
OBS 2: O REVESTIMENTO CERÂMICO DAS PAREDES (30x60cm) DEVE SEGUIR A PADRONAGEM INDICADA PARA O PISO

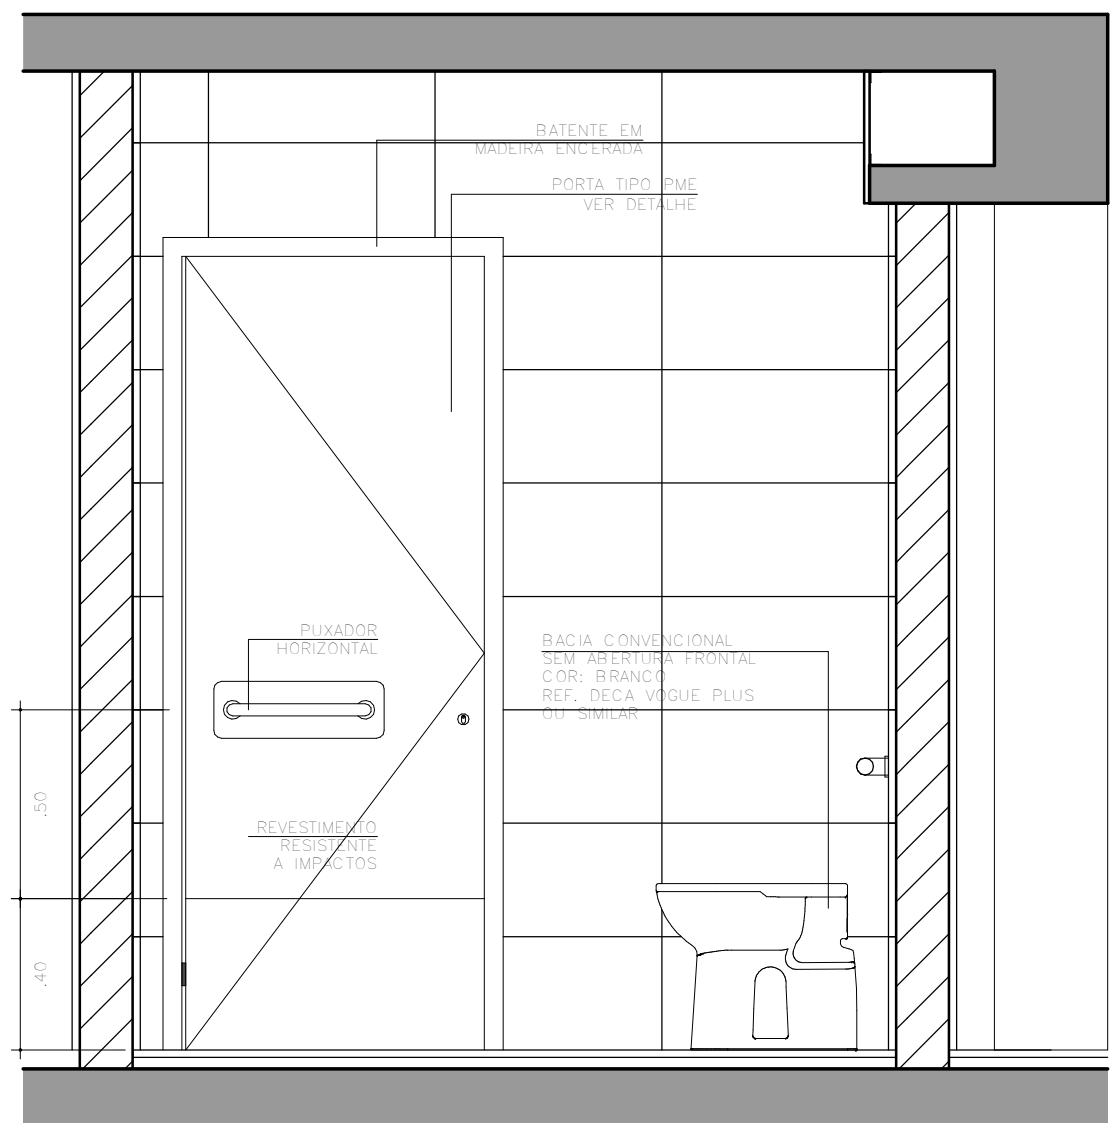


DETALHE 3.1 – ÁREAS MOLHADAS
SANITÁRIO FEM/MASC PNE – PAVIMENTO TERREO
ELEVÇÃO 03
ESC. 1:20

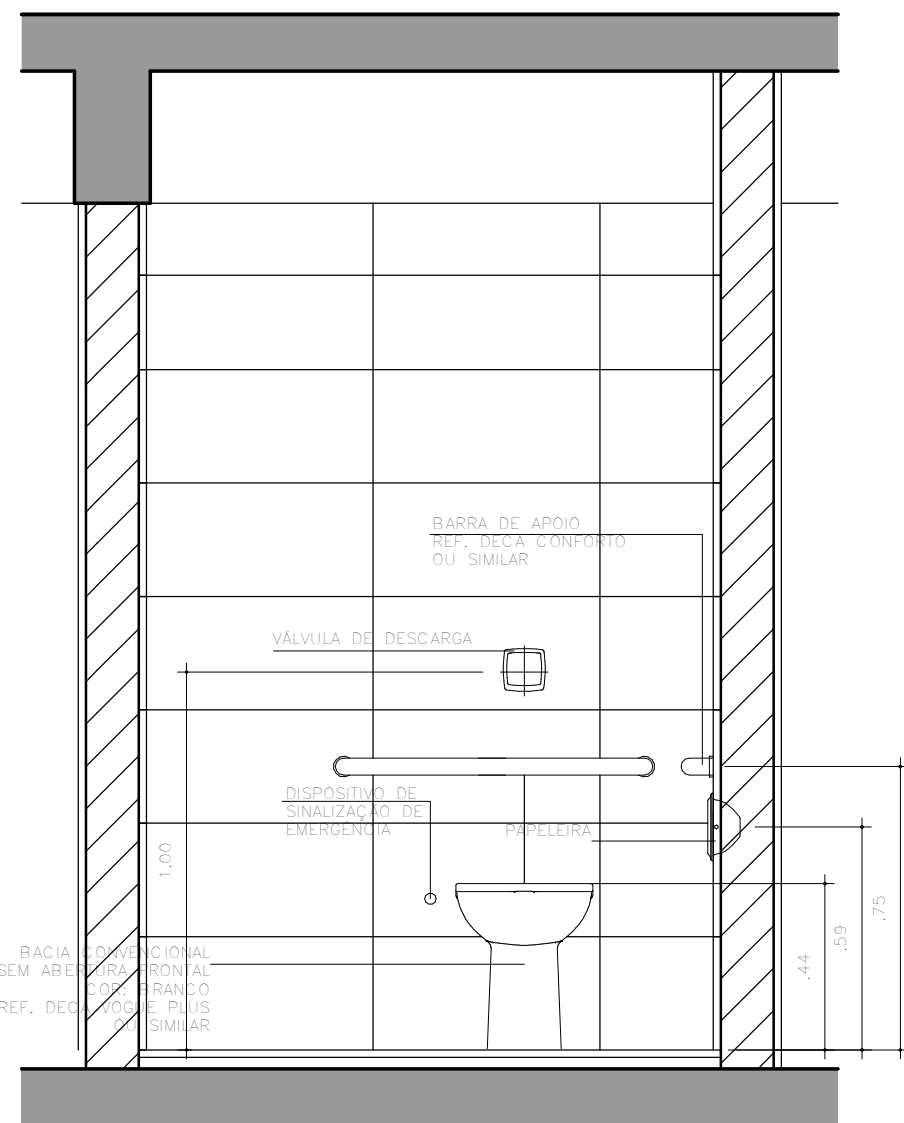


DETALHE 3.1 – ÁREAS MOLHADAS
SANITÁRIO FEM/MASC PNE – PAVIMENTO TERREO
ELEVÇÃO 01
ESC. 1:20

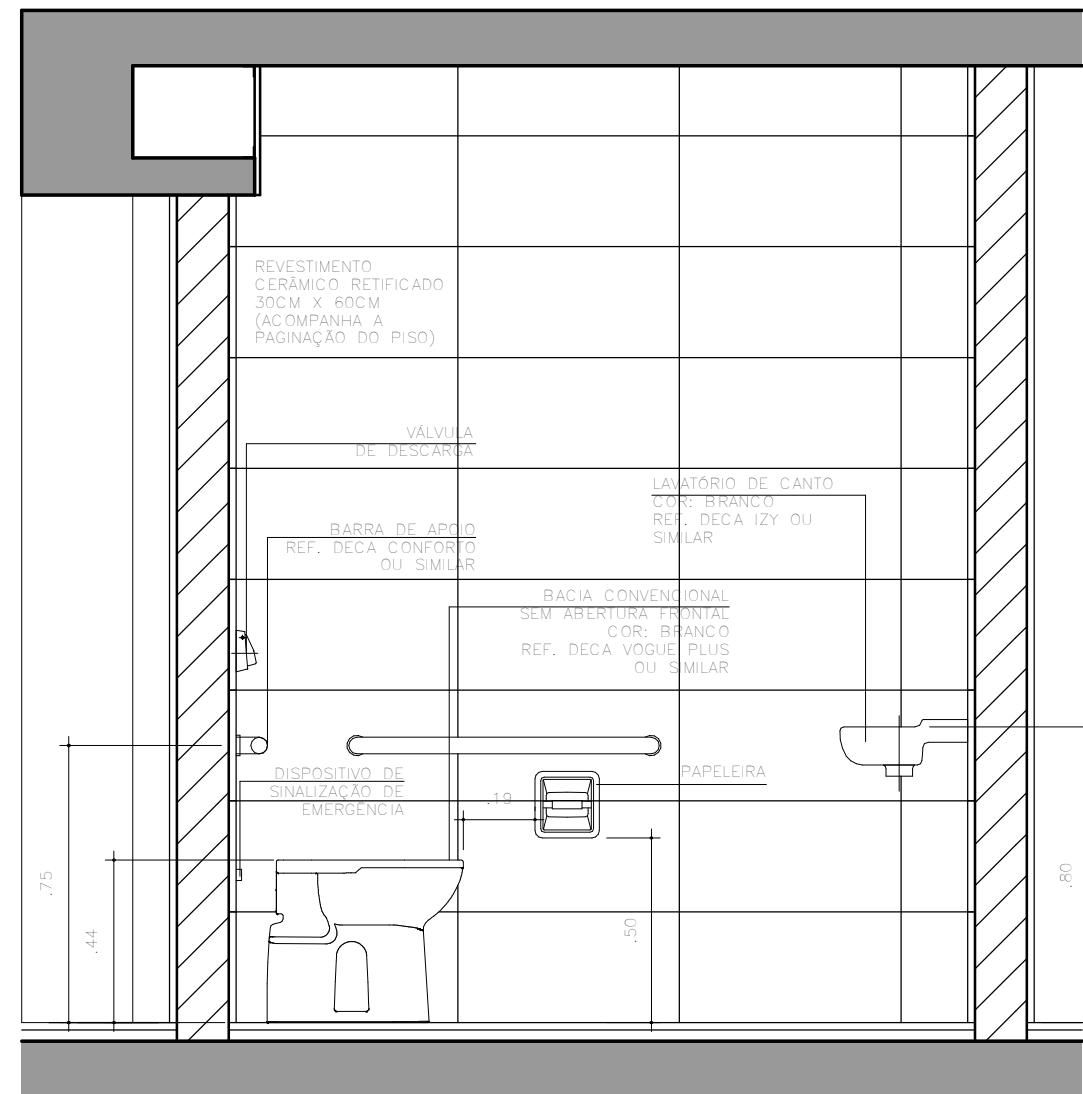


DETALHE 3.1 – ÁREAS MOLHADAS
SANITÁRIO FEM/MASC PNE – PAVIMENTO TERREO
ELEVÇÃO 02
ESC. 1:20

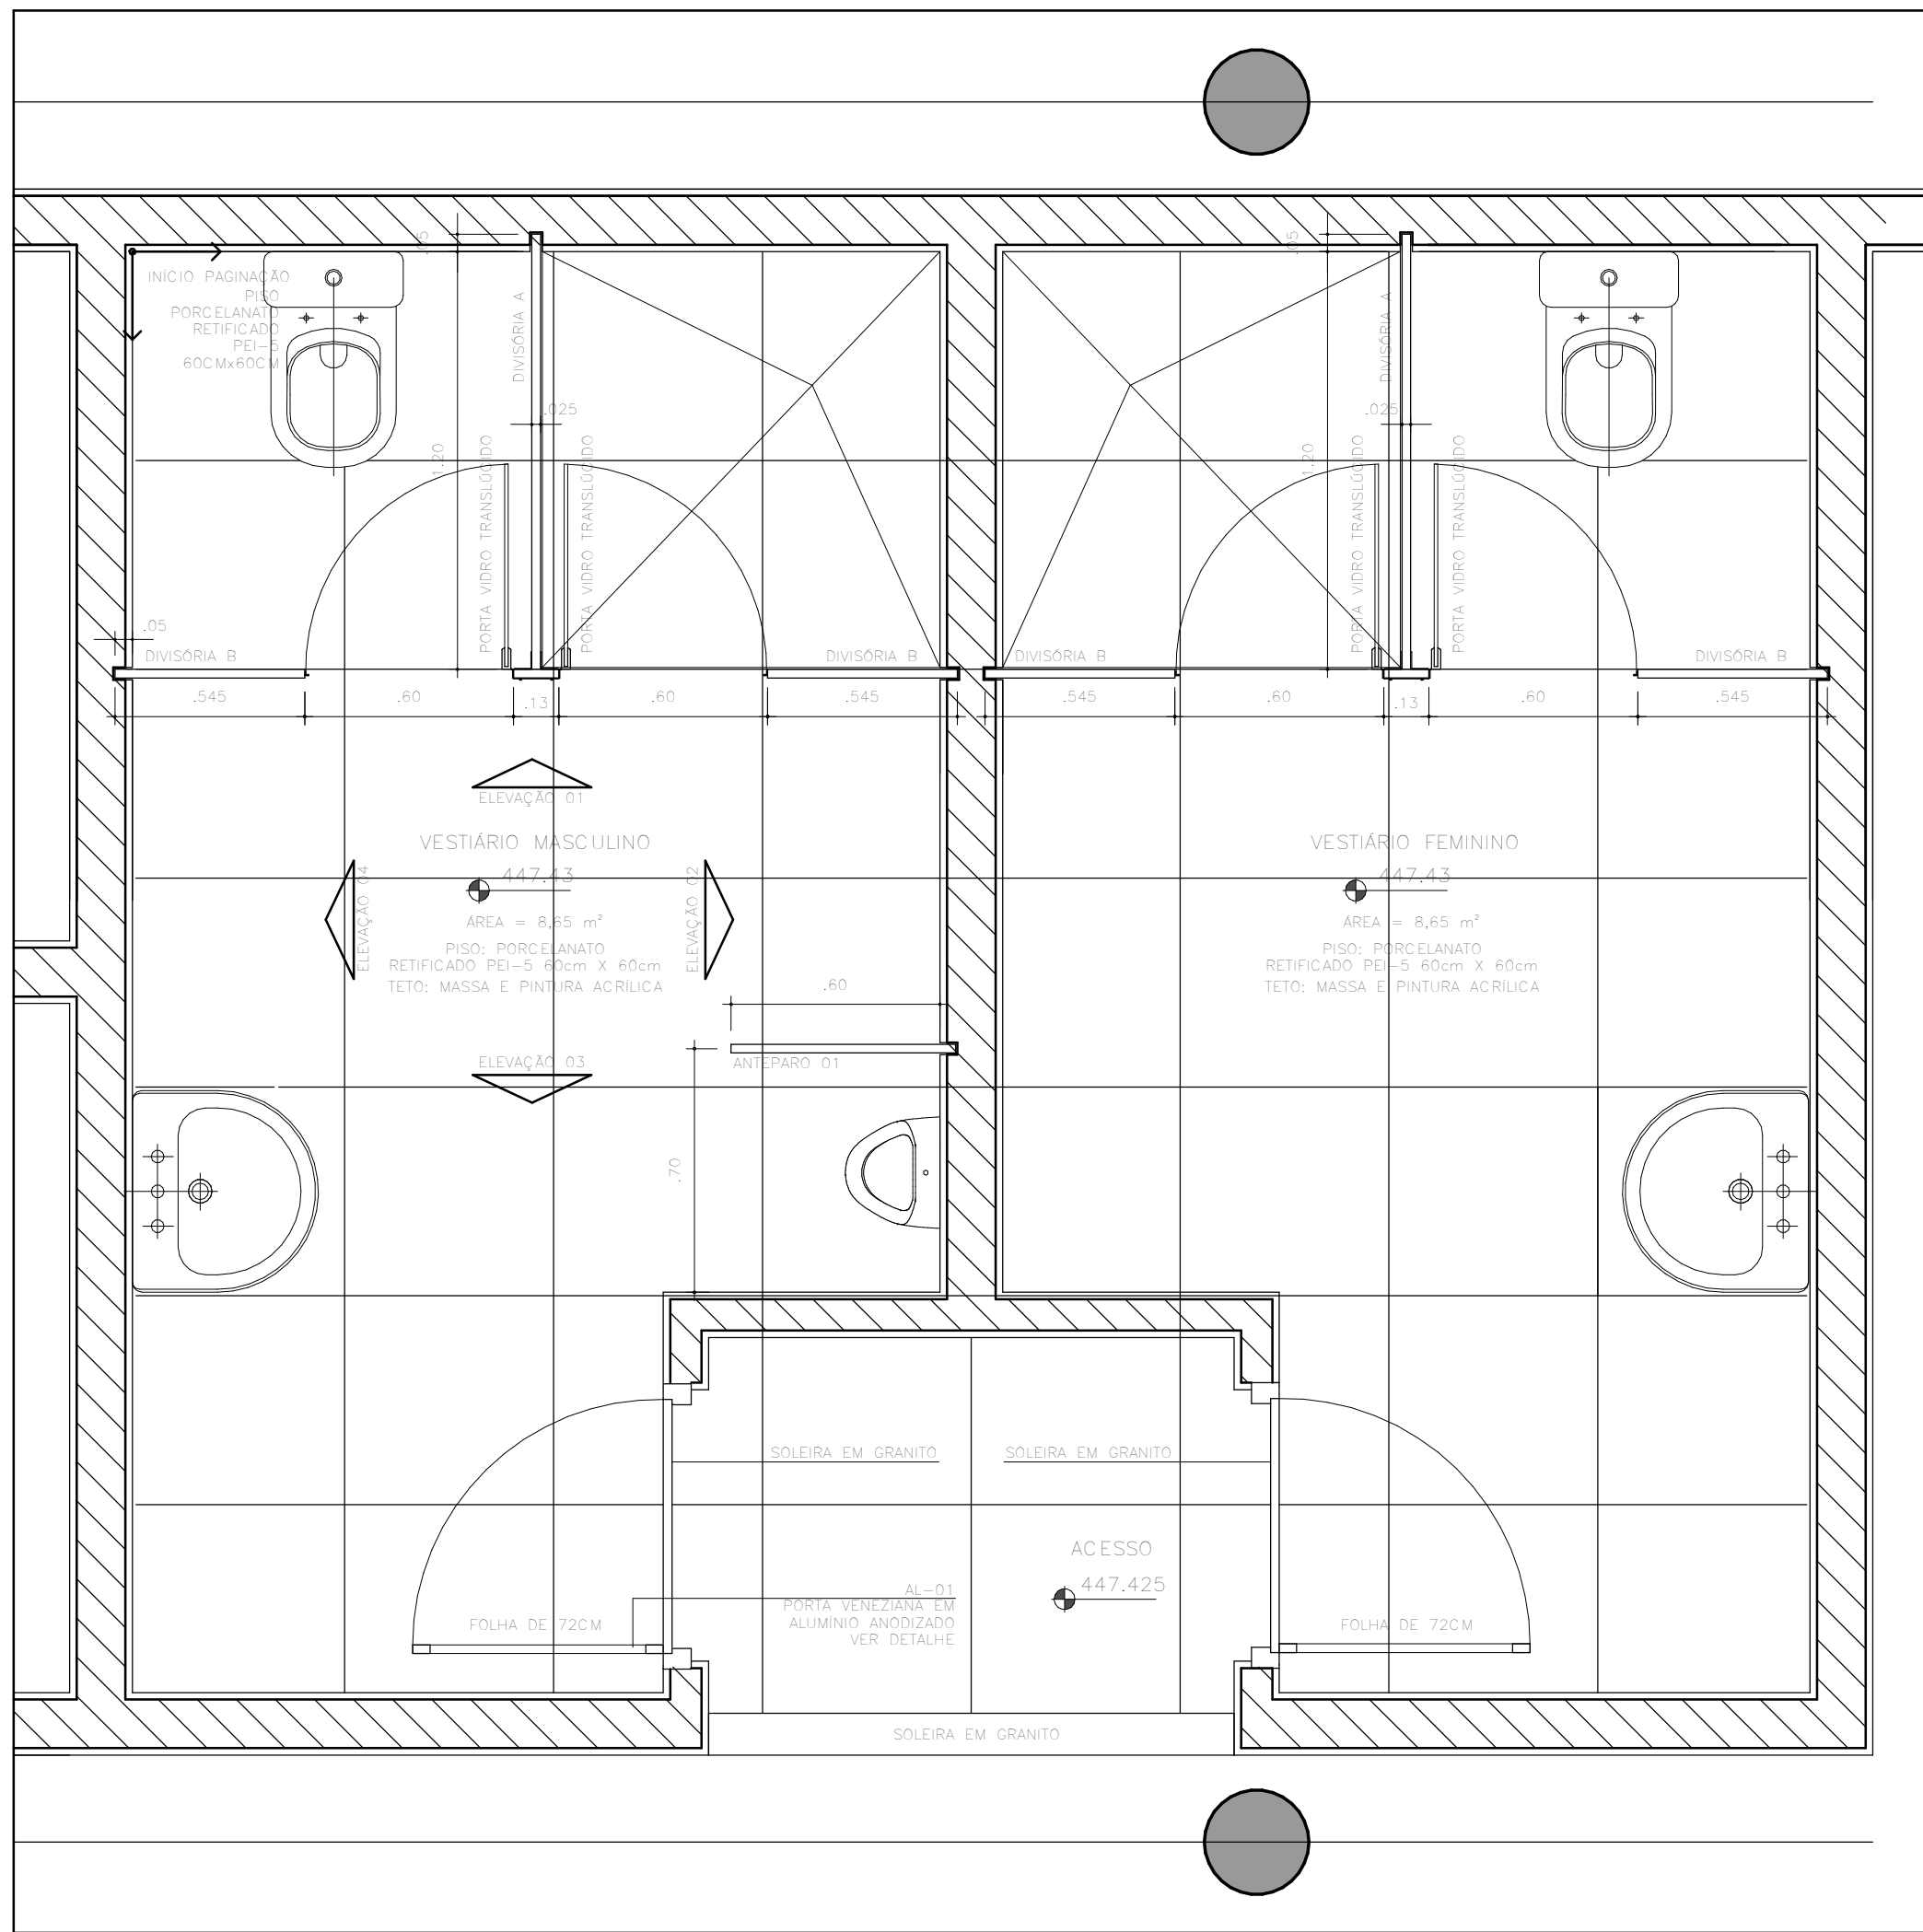


DETALHE 3.2
ÁREAS MOLHADAS – VESTIBULOS FEMININO E MASCULINO – PAV. TERREO
PLANTA
ESC. 1:20
OBS: O REVESTIMENTO CERÂMICO DAS PAREDES (30x60cm) DEVE SEGUIR A PADRONAGEM INDICADA PARA O PISO

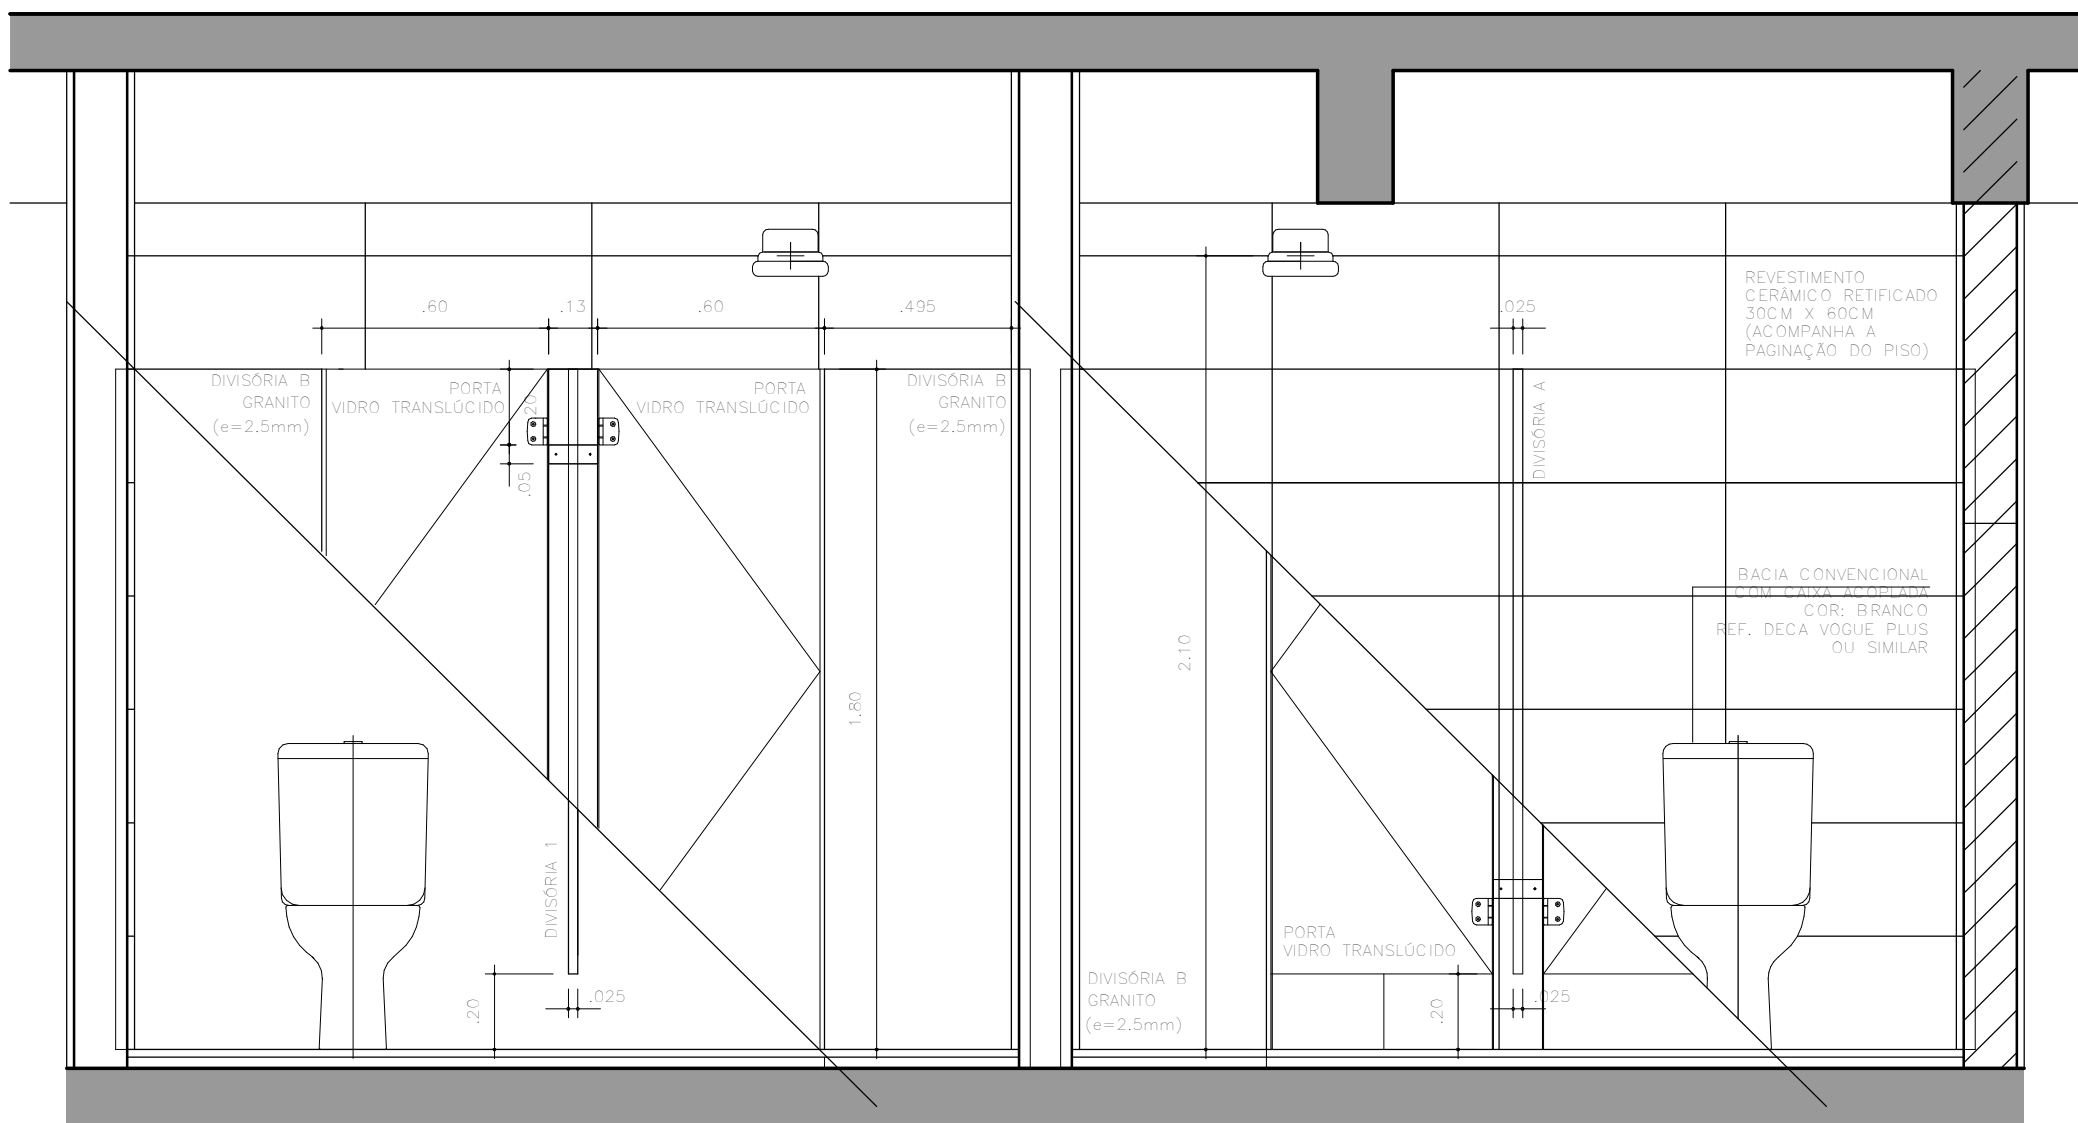


DETALHE 3.2
ÁREAS MOLHADAS – VESTIBULOS FEMININO E MASCULINO – PAV. TERREO
ELEVÇÃO 01
ESC. 1:20

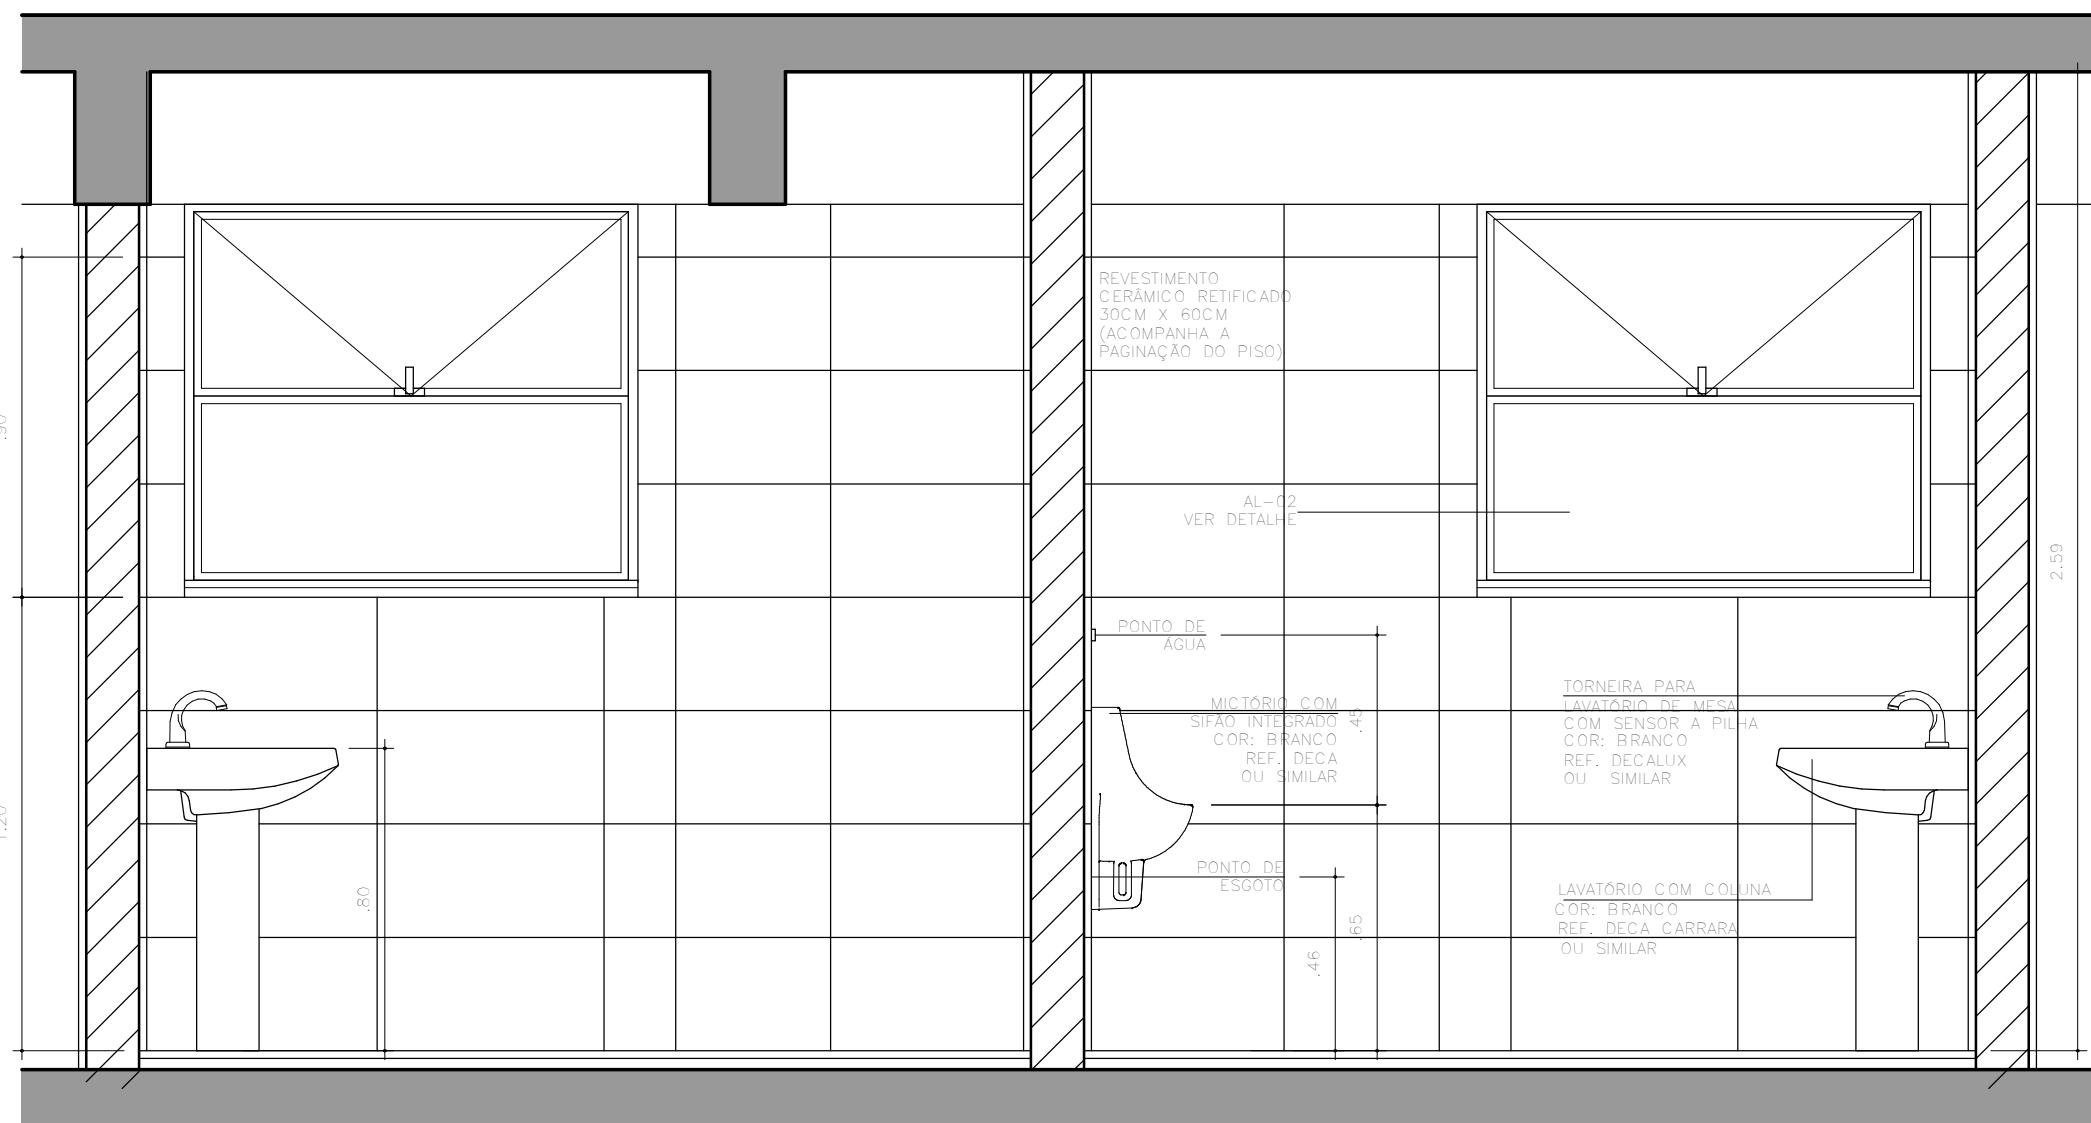


DETALHE 3.2
ÁREAS MOLHADAS – VESTIBULOS FEMININO E MASCULINO – PAV. TERREO
ELEVÇÃO 03
ESC. 1:20

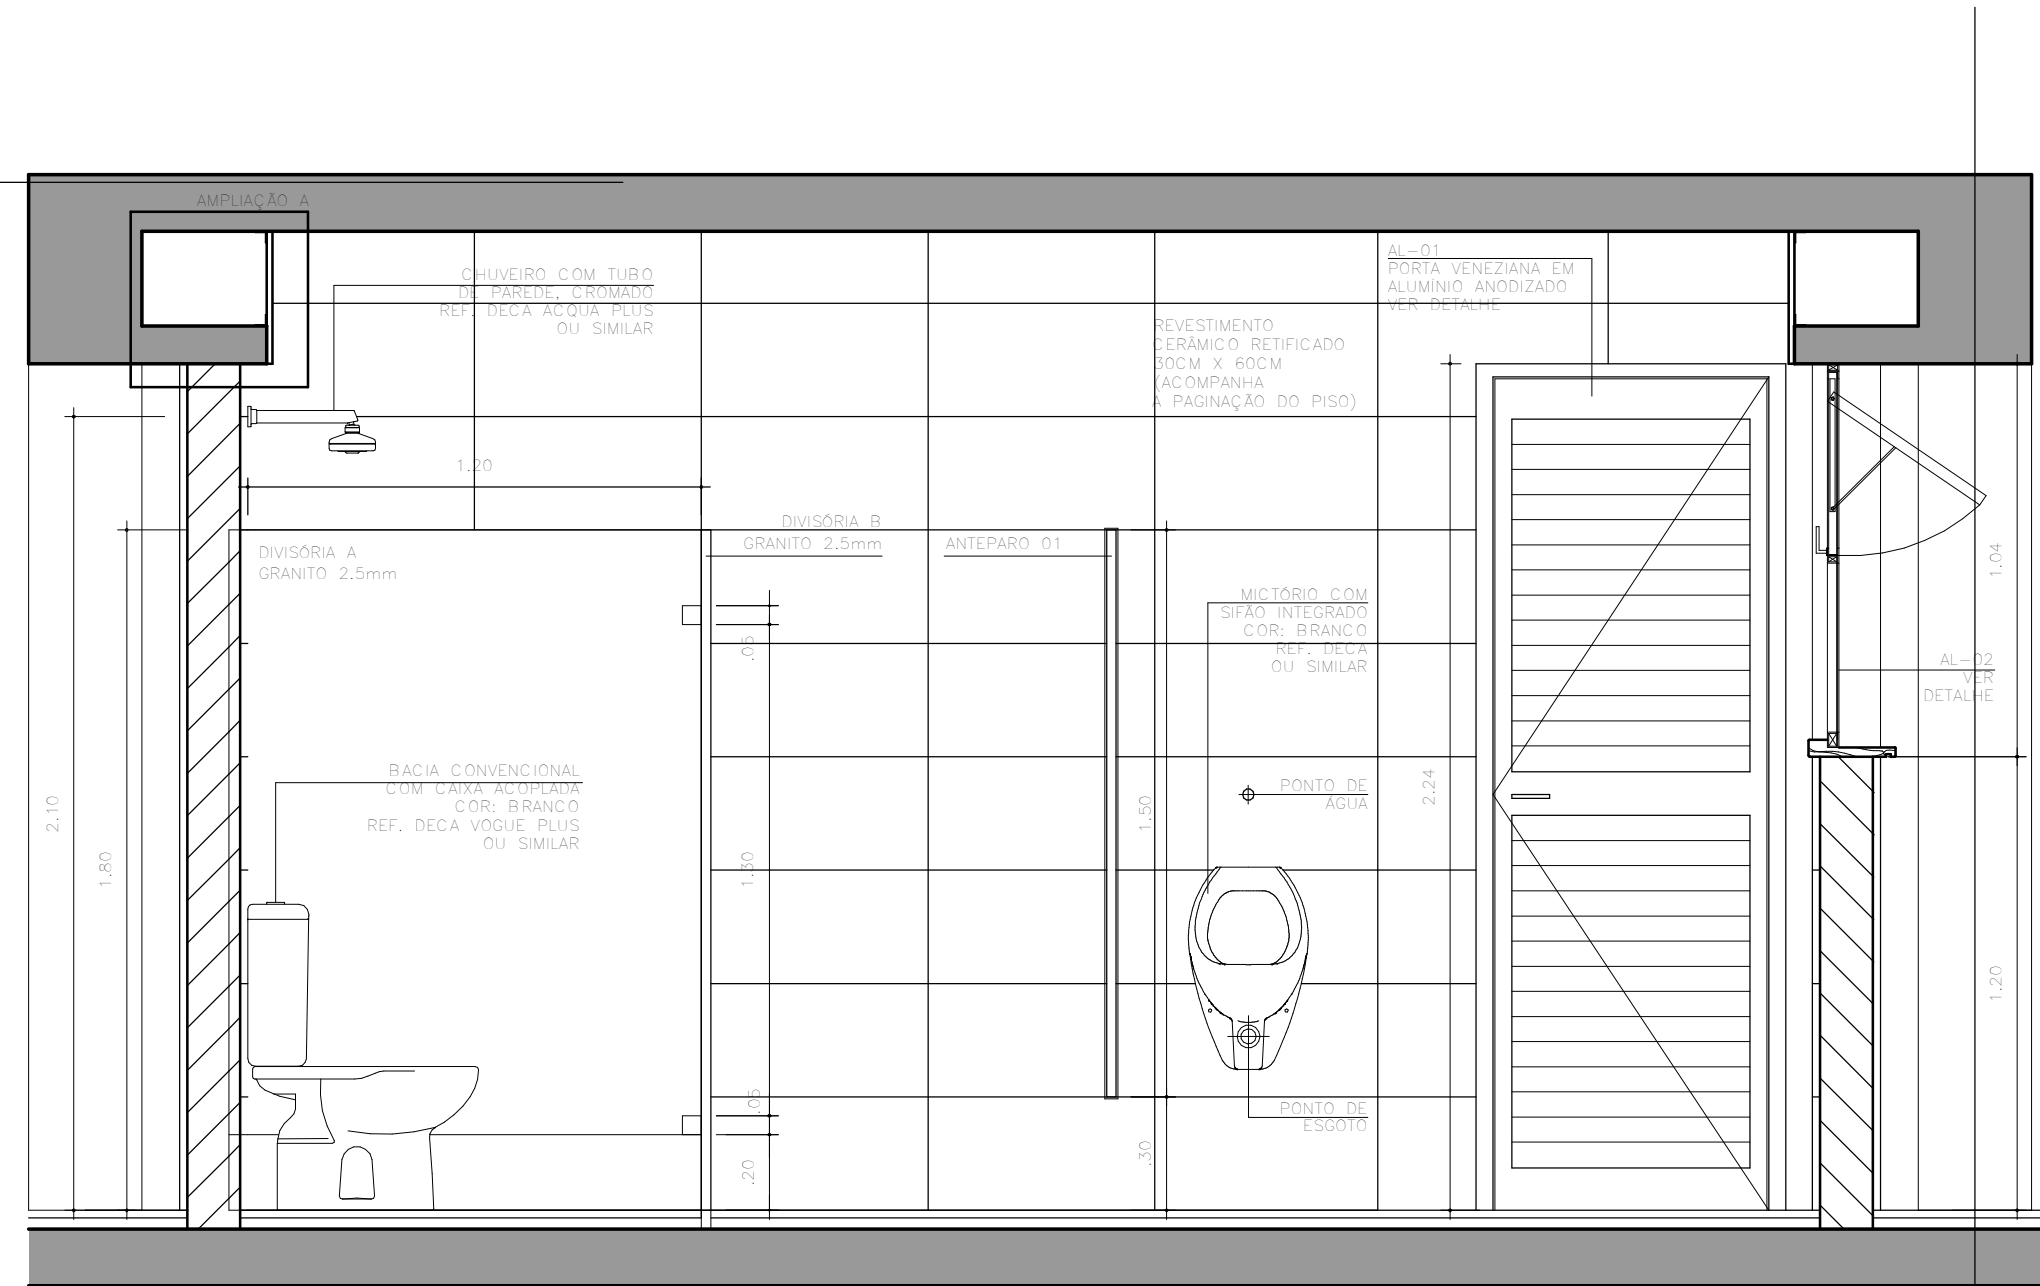

DETALHE 3.2
ÁREAS MOLHADAS – VESTIBULO FEMININO E MASCULINO – PAV. TERREO
ELEVÇÃO 02
ESC. 1:20

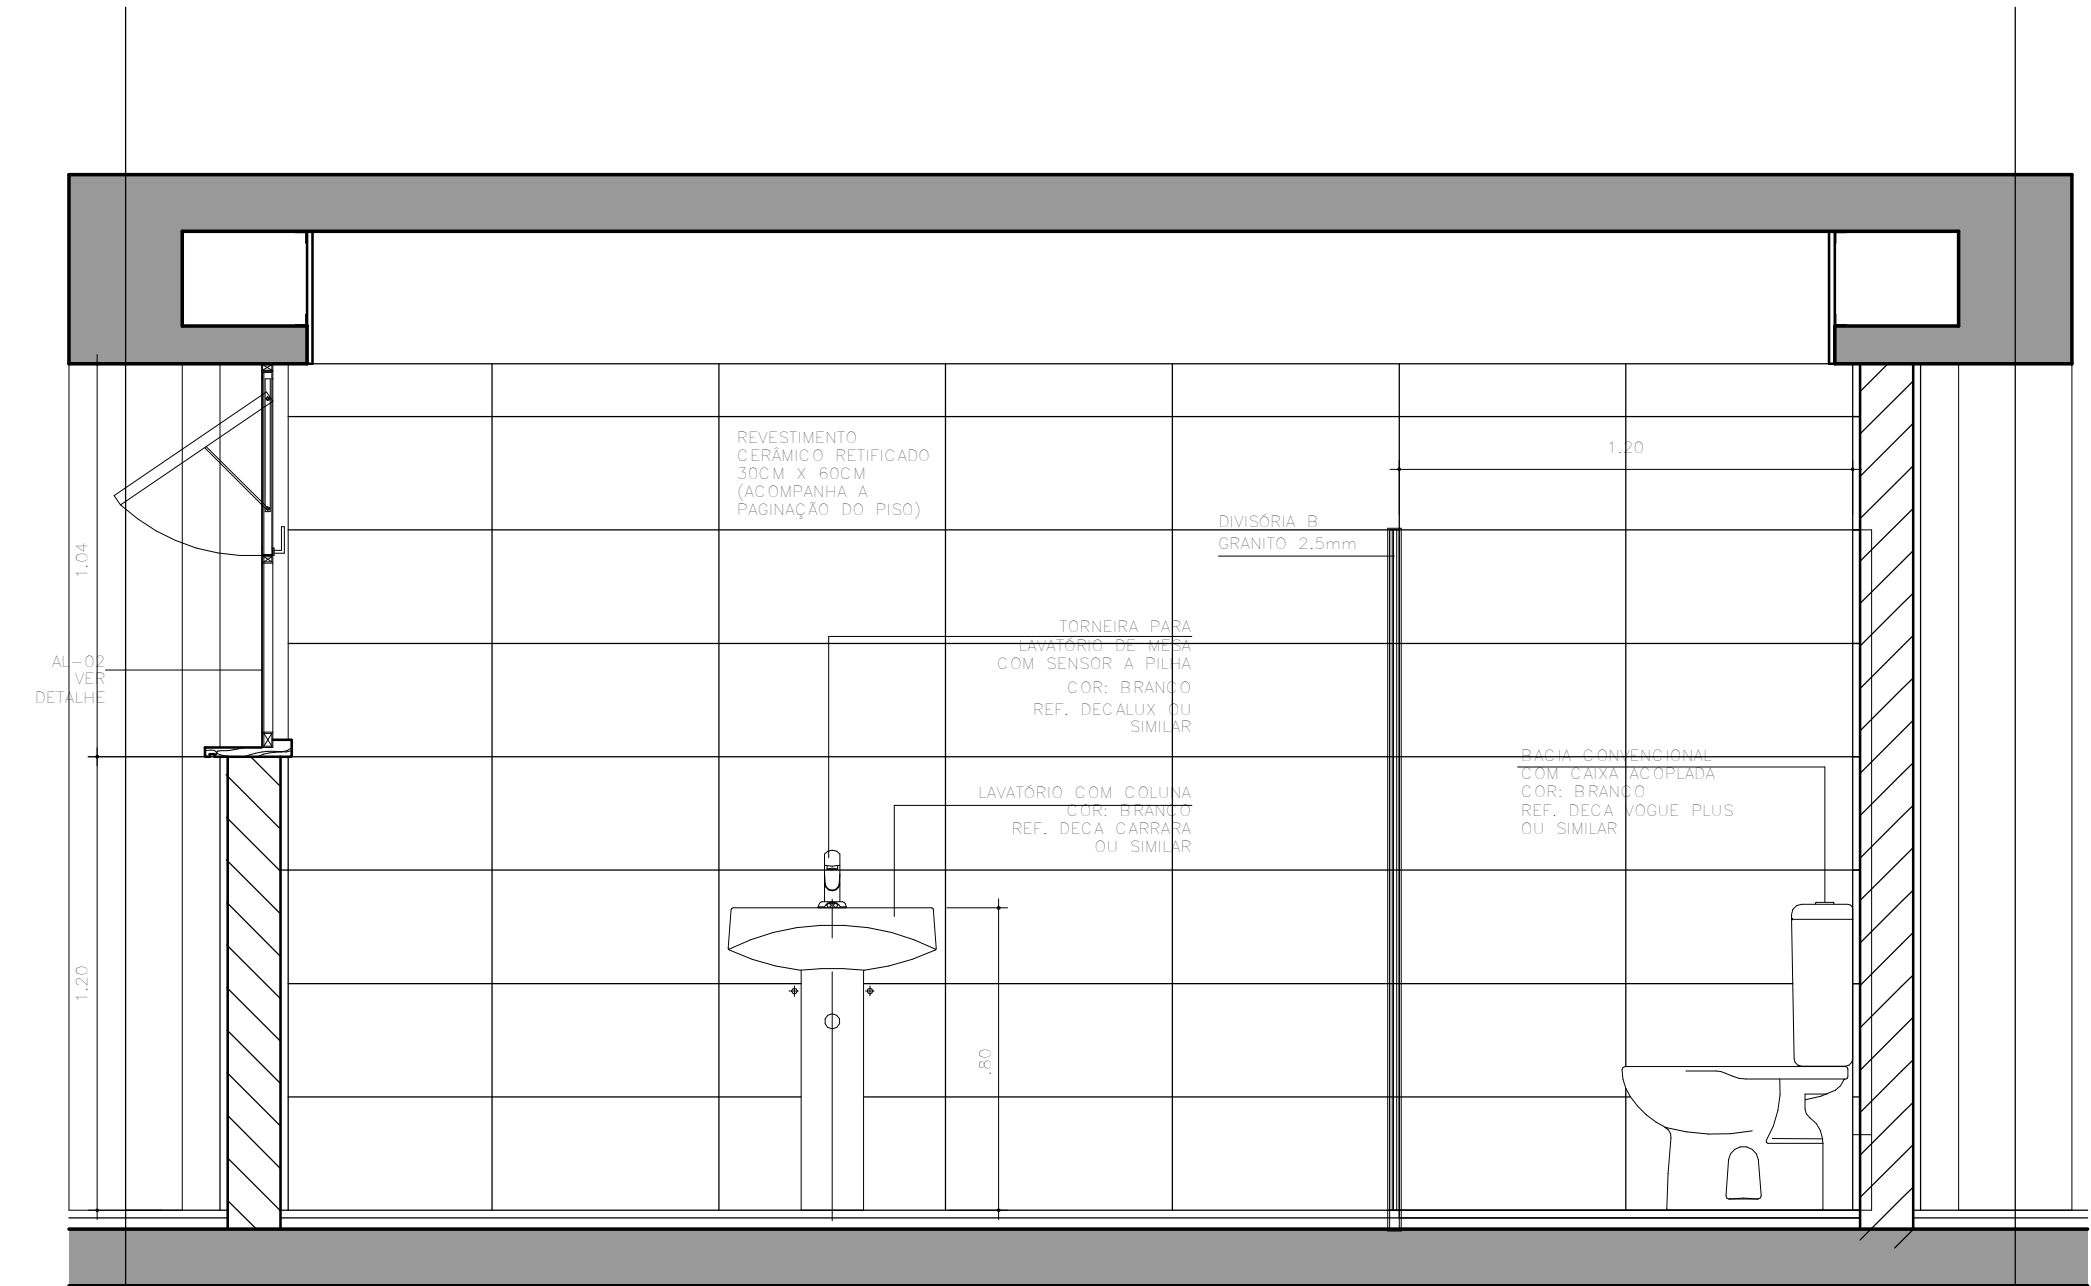

DETALHE 3.2
ÁREAS MOLHADAS – VESTIBULO FEMININO E MASCULINO – PAV. TERREO
ELEVÇÃO 04
ESC. 1:20

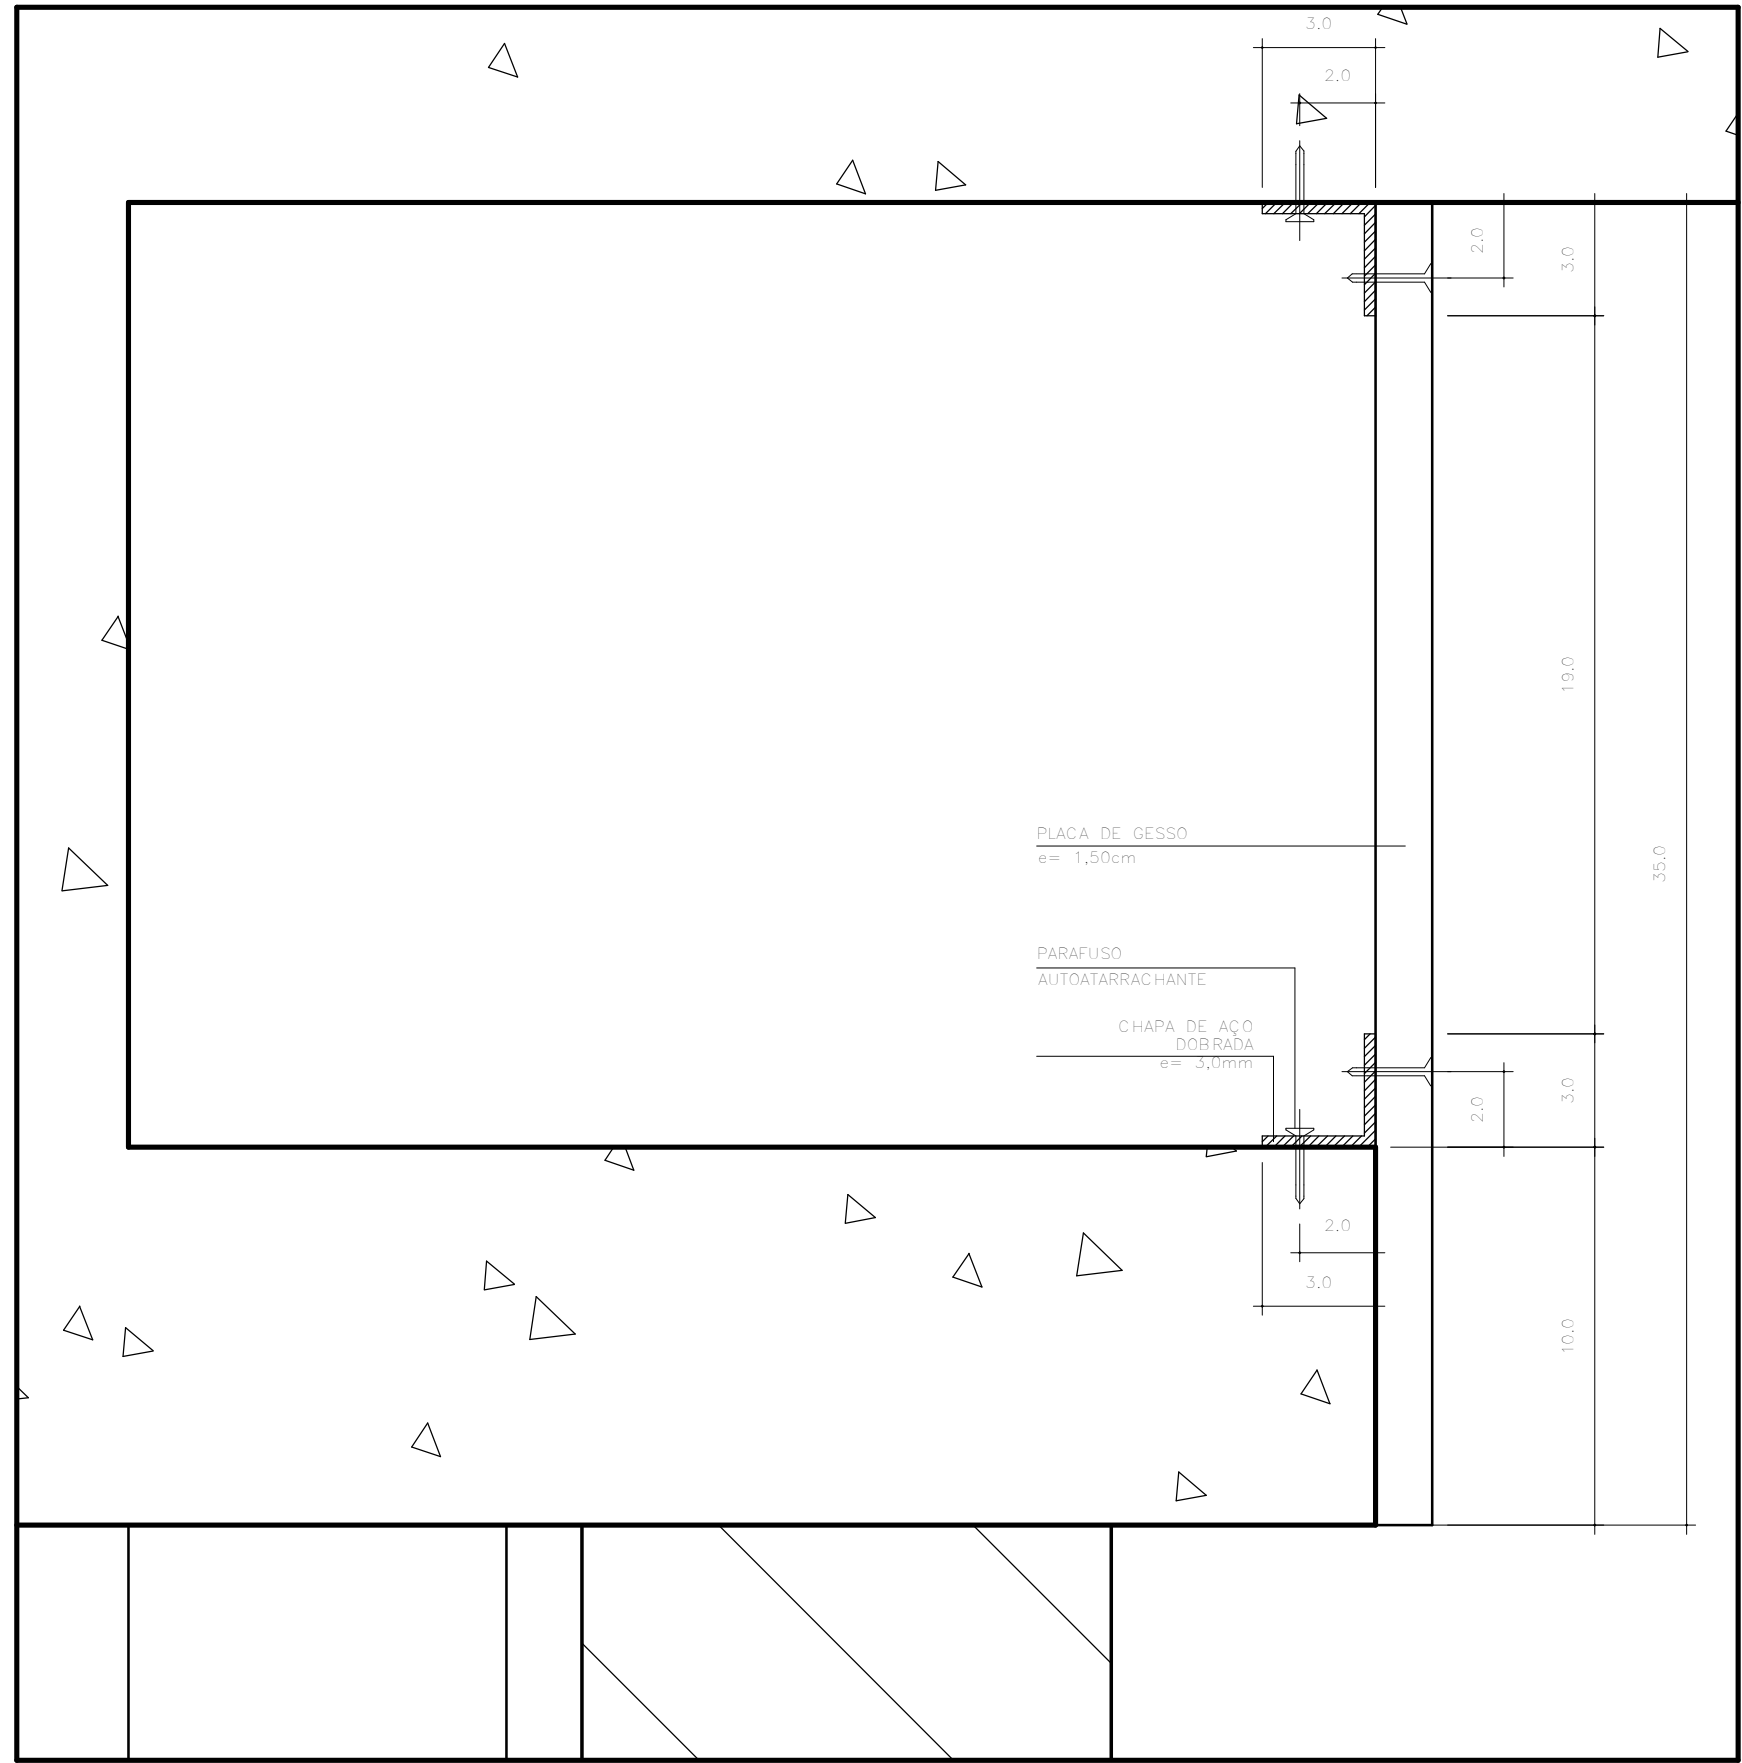

DETALHE 3.2
AMPLIAÇÃO A
ESC. 1:2

Nº	MODIFICAÇÕES	AUTOR	DATA
1			
2			
3			
4			
5			
6			
7			
8			
9			
10			

PARTE	USO	DEB

NOTAS:
1 - Os Sanitários para portadores de necessidades especiais serão detalhados em projeto executivo segundo as normas da ABNT NBR 9061.
2 - Todas as paredes das áreas molhadas receberão revestimento cerâmico com altura mínima de 2 metros.
3 - Seguir a norma ABNT NBR 9061, das especificações de instalações sobre descargas no item 6.1.4 "Ventosas desativas no piso de até 5 mm não demandam tratamento especial".
4 - Não será utilizada madeira na estrutura, inclusive do tábua

REINALDO PESTANA ARQUITETURA E URBANISMO LTDA.		TRIBUNAL DE CONTAS DO ESTADO DE SÃO PAULO	
RUA CORONEL LUIS ALVES, 119 - VILA MARIANA - CEP 04119-030		UR-18 ADAMANTINA	
ARQUITETO REINALDO PESTANA		RUA JOSEFINA DALL'ANTONIA TIVERON, S/N - ADAMANTINA-SP	
4731		PROJETO EXECUTIVO DE ARQUITETURA	
10/0812		MARÇO / 2013	
		Áreas molhadas DET. 3.1 e 3.2	
		INDICADA	
		08/03/2013 13:19:48	
		R01	