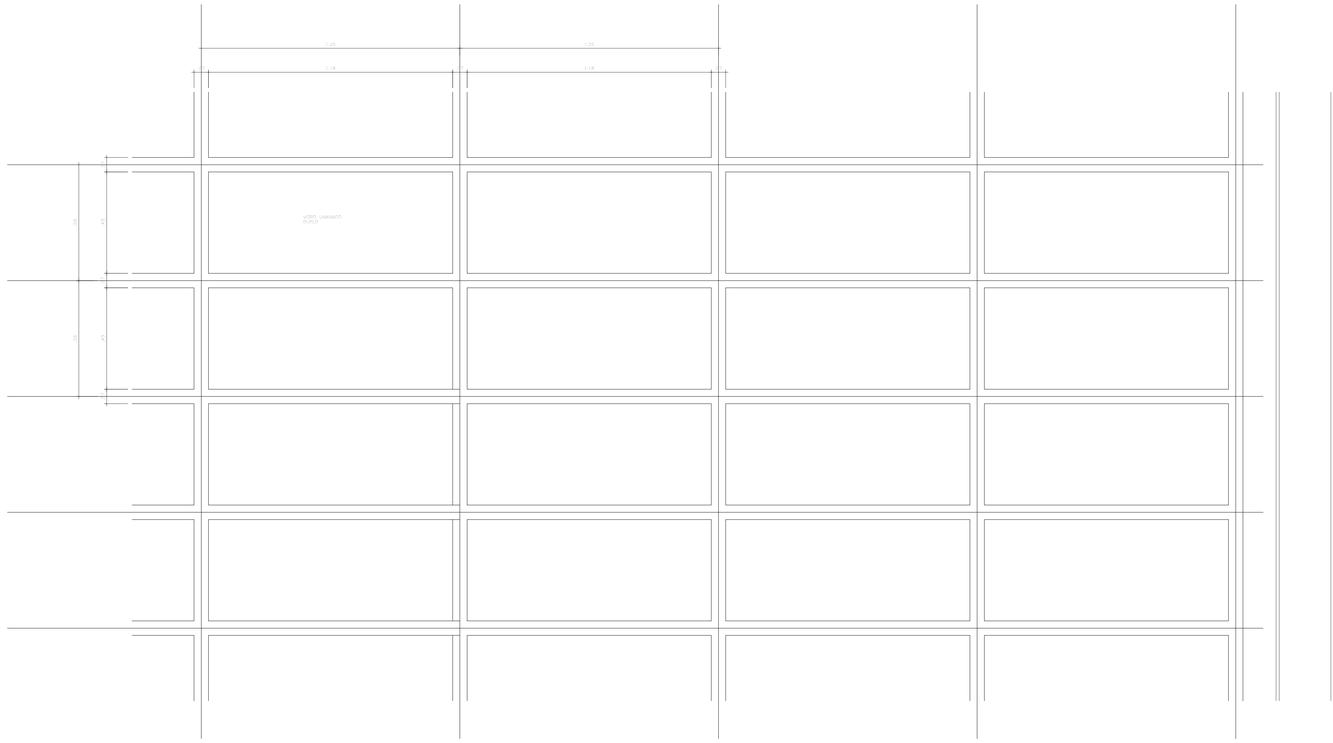

AL-03 – ESQUADRIA TIPO PELE DE VIDRO 01
HALL DE ENTRADA/RECEPÇÃO
ELEVAÇÃO 01
ESCALA 1:25
medidas em cm

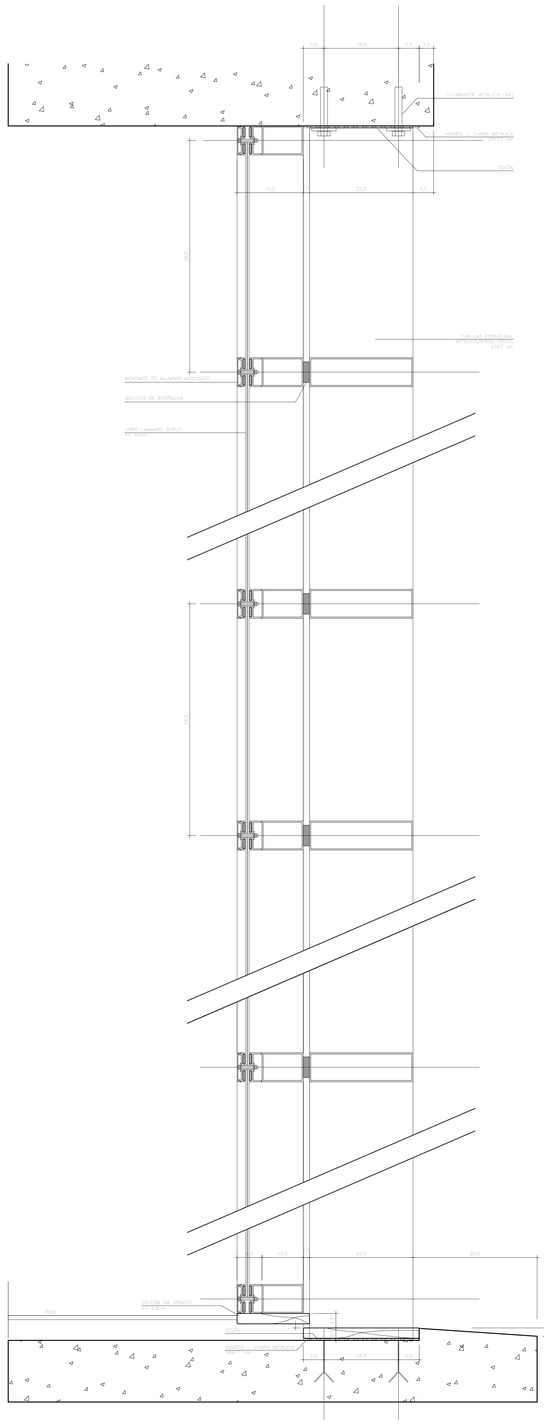

AL-03 – ESQUADRIA TIPO PELE DE VIDRO 01
CORTE
medidas em cm
ESC. 1:5

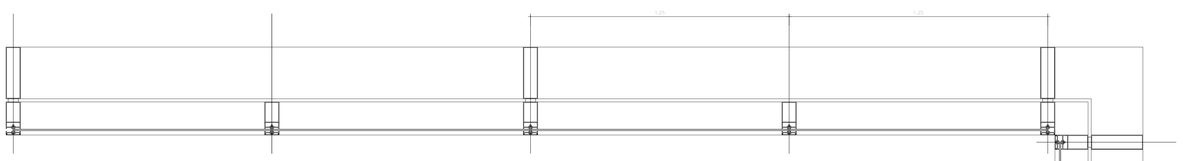

AL-03 – ESQUADRIA TIPO PELE DE VIDRO 01
HALL DE ENTRADA/RECEPÇÃO
PLANTA
ESCALA 1:25
medidas em cm

ELEVAÇÃO 01

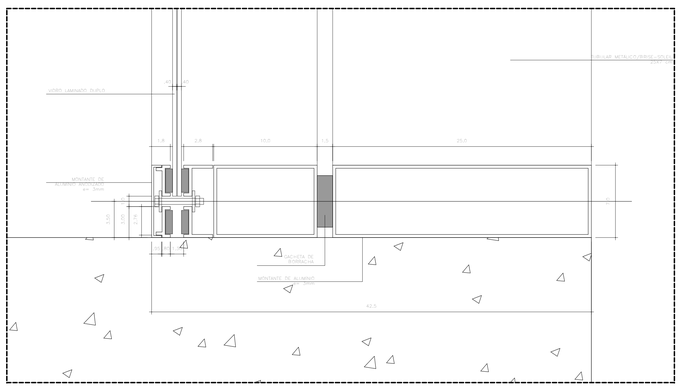

AMPLIAÇÃO A
ESC.1:2

Nº	MODIFICAÇÕES	AUTOR	DATA
0			
1			
2			
3			
4			
5			
6			
7			
8			

△ PAREDE

○ PISO

□ FORRO

NOTAS:

1- Os Sanitários para portadores de necessidades especiais serão detalhados em projeto executivo seguindo as normas da ABNT NBR 9050.
2- Todas as paredes das áreas molhadas receberão revestimento cerâmico com altura mínima de 2 metros.
3- Seguindo à norma ABNT NBR 9050, são respeitadas as instruções sobre desníveis no item 6.1.4 "Eventuais desníveis no piso de até 5 mm não demandam tratamento especial."
4- Não será utilizada madeira na estrutura, inclusive do telhado

REINALDO PESTANA ARQUITETURA E URBANISMO LTDA.

ENDEREÇO
RUA CORONEL LUÍS ALVES, 119 - VILA MARIANA - CEP 04119-030

RESPONSÁVEL TÉCNICO
ARQUITETO REINALDO PESTANA

CREA
473-1

REINALDO PESTANA

ASSINATURA

DATA
10/08/12

TRIBUNAL DE CONTAS DO ESTADO DE SÃO PAULO

UNIDADE	UR-18 ADAMANTINA		
OBRA	RUA JOSEFINA DALL'ANTONIA TIVERON, S/N ADAMANTINA-SP		
ASSUNTO	PROJETO EXECUTIVO DE ARQUITETURA	DATA: MARÇO / 2013	
CONTEÚDO	Esquadrias DET. AL-03	ESCALA: INDICADA	**08/03/2013 13:19:50**

ARQ-Exc-159
Esquadrias DET. AL-03

REVISÃO R01