


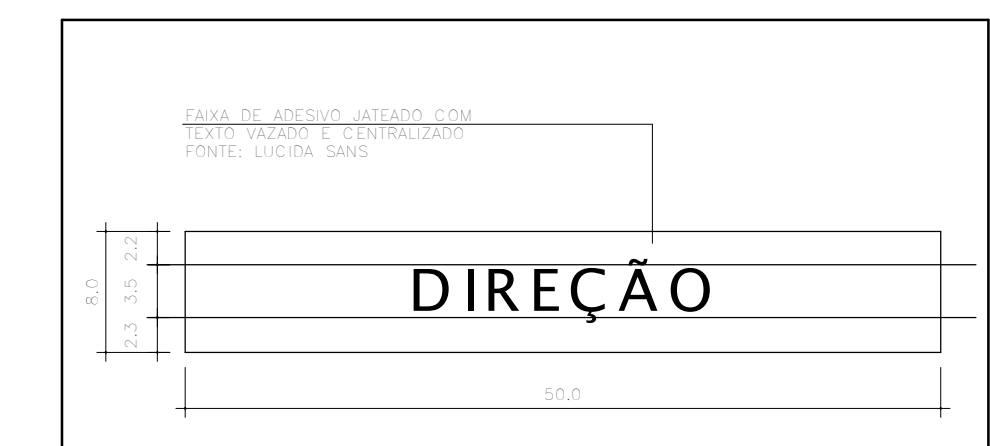
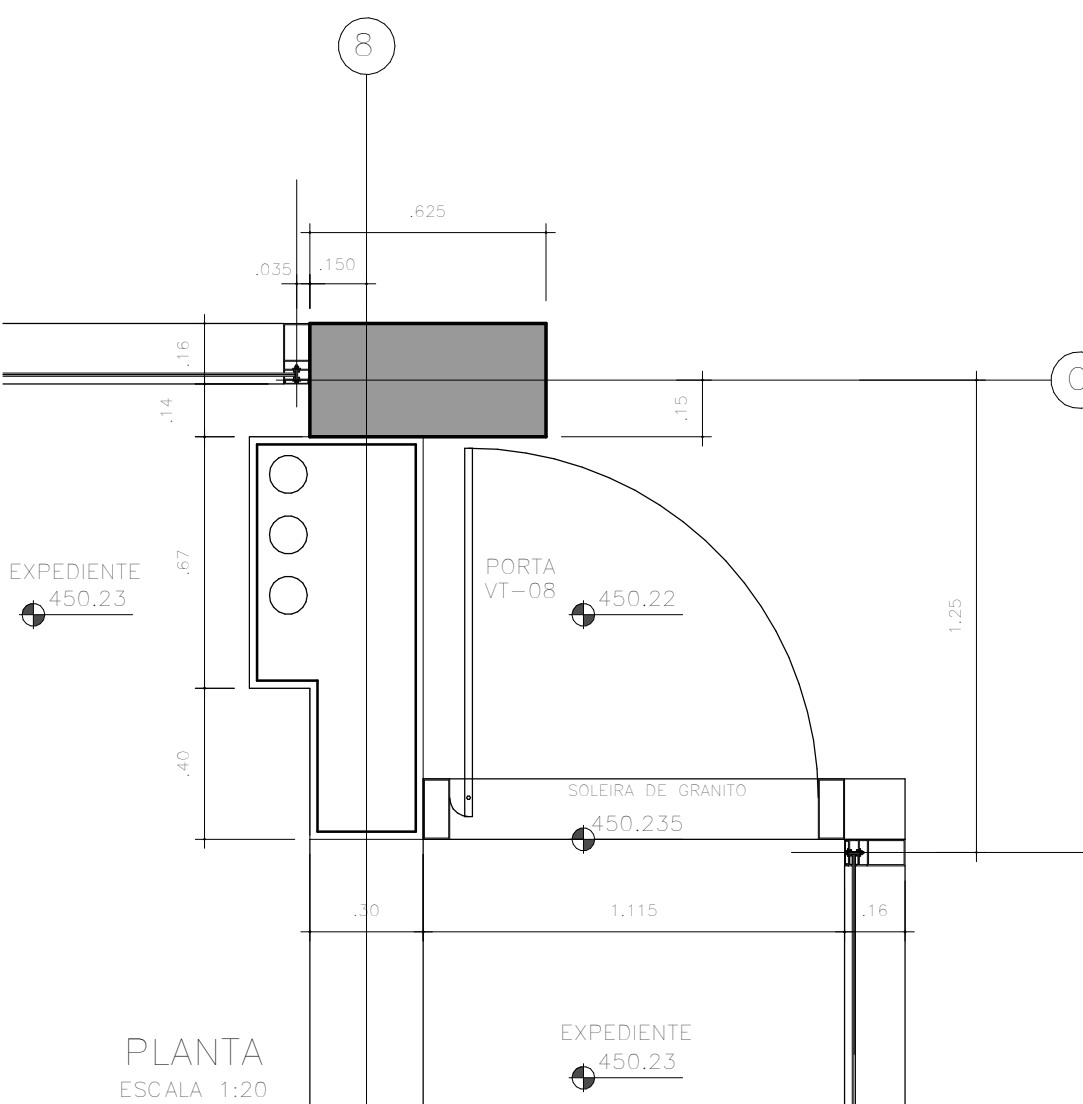
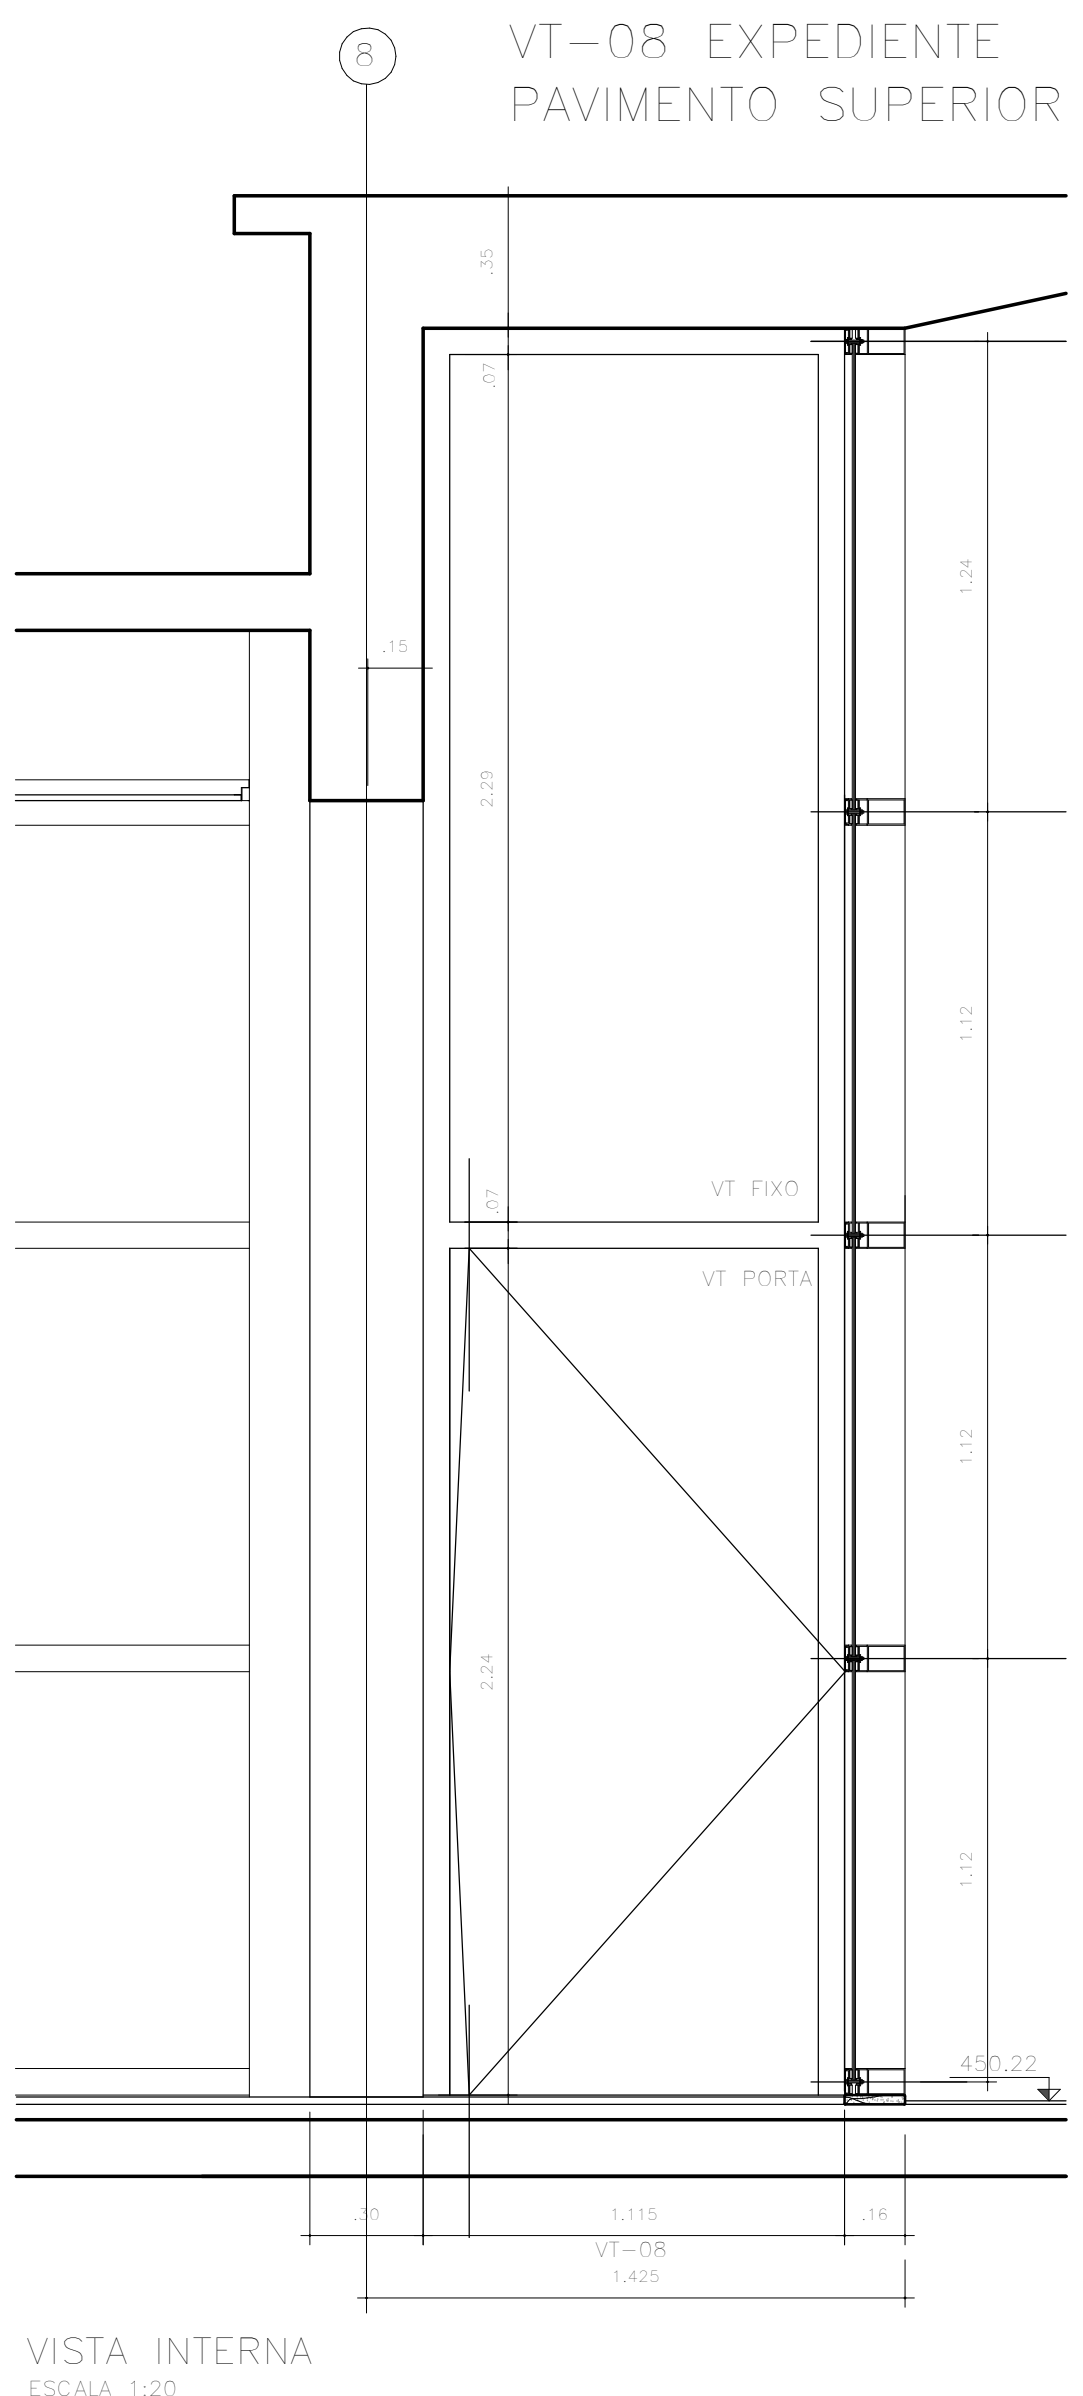
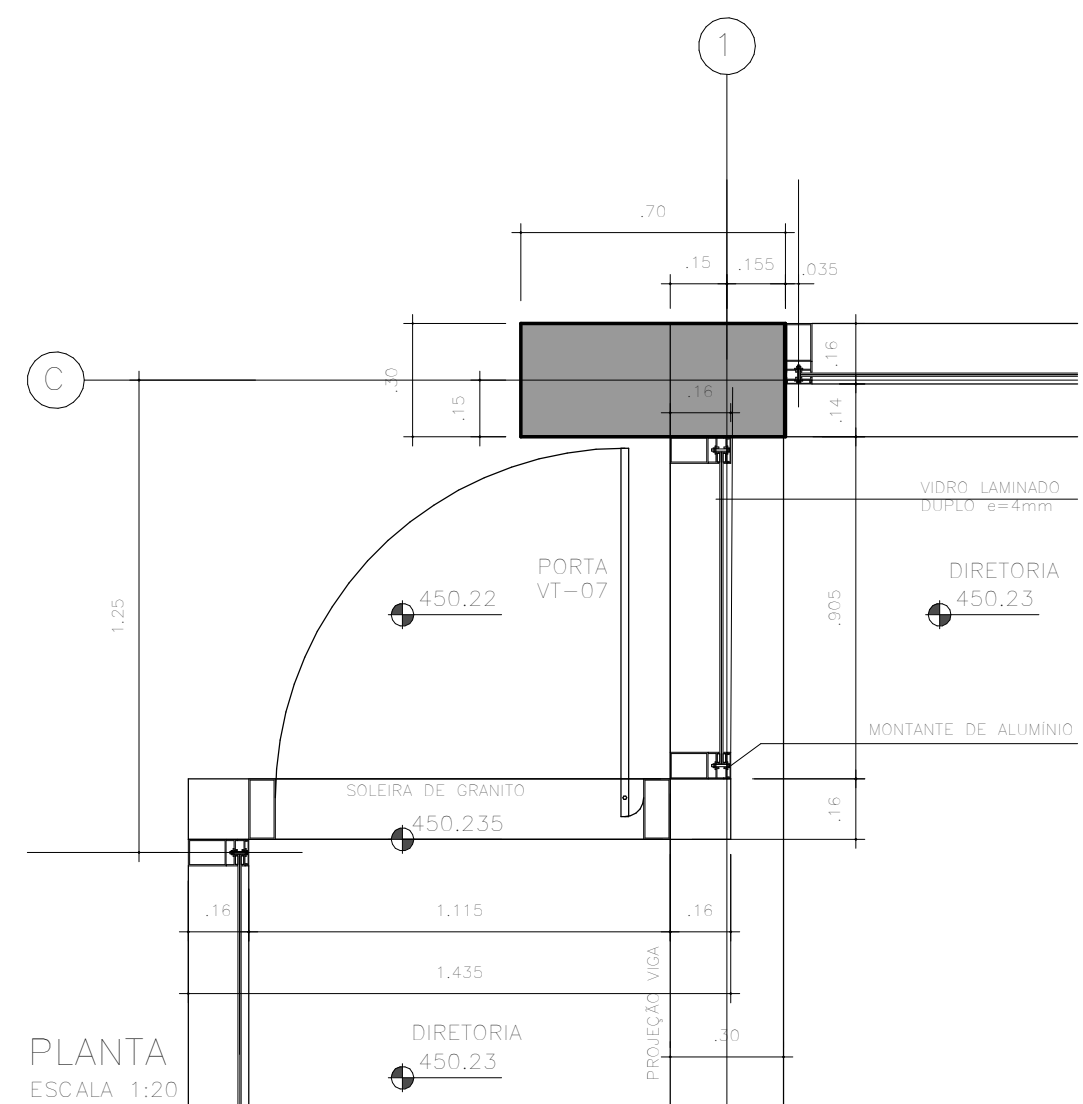
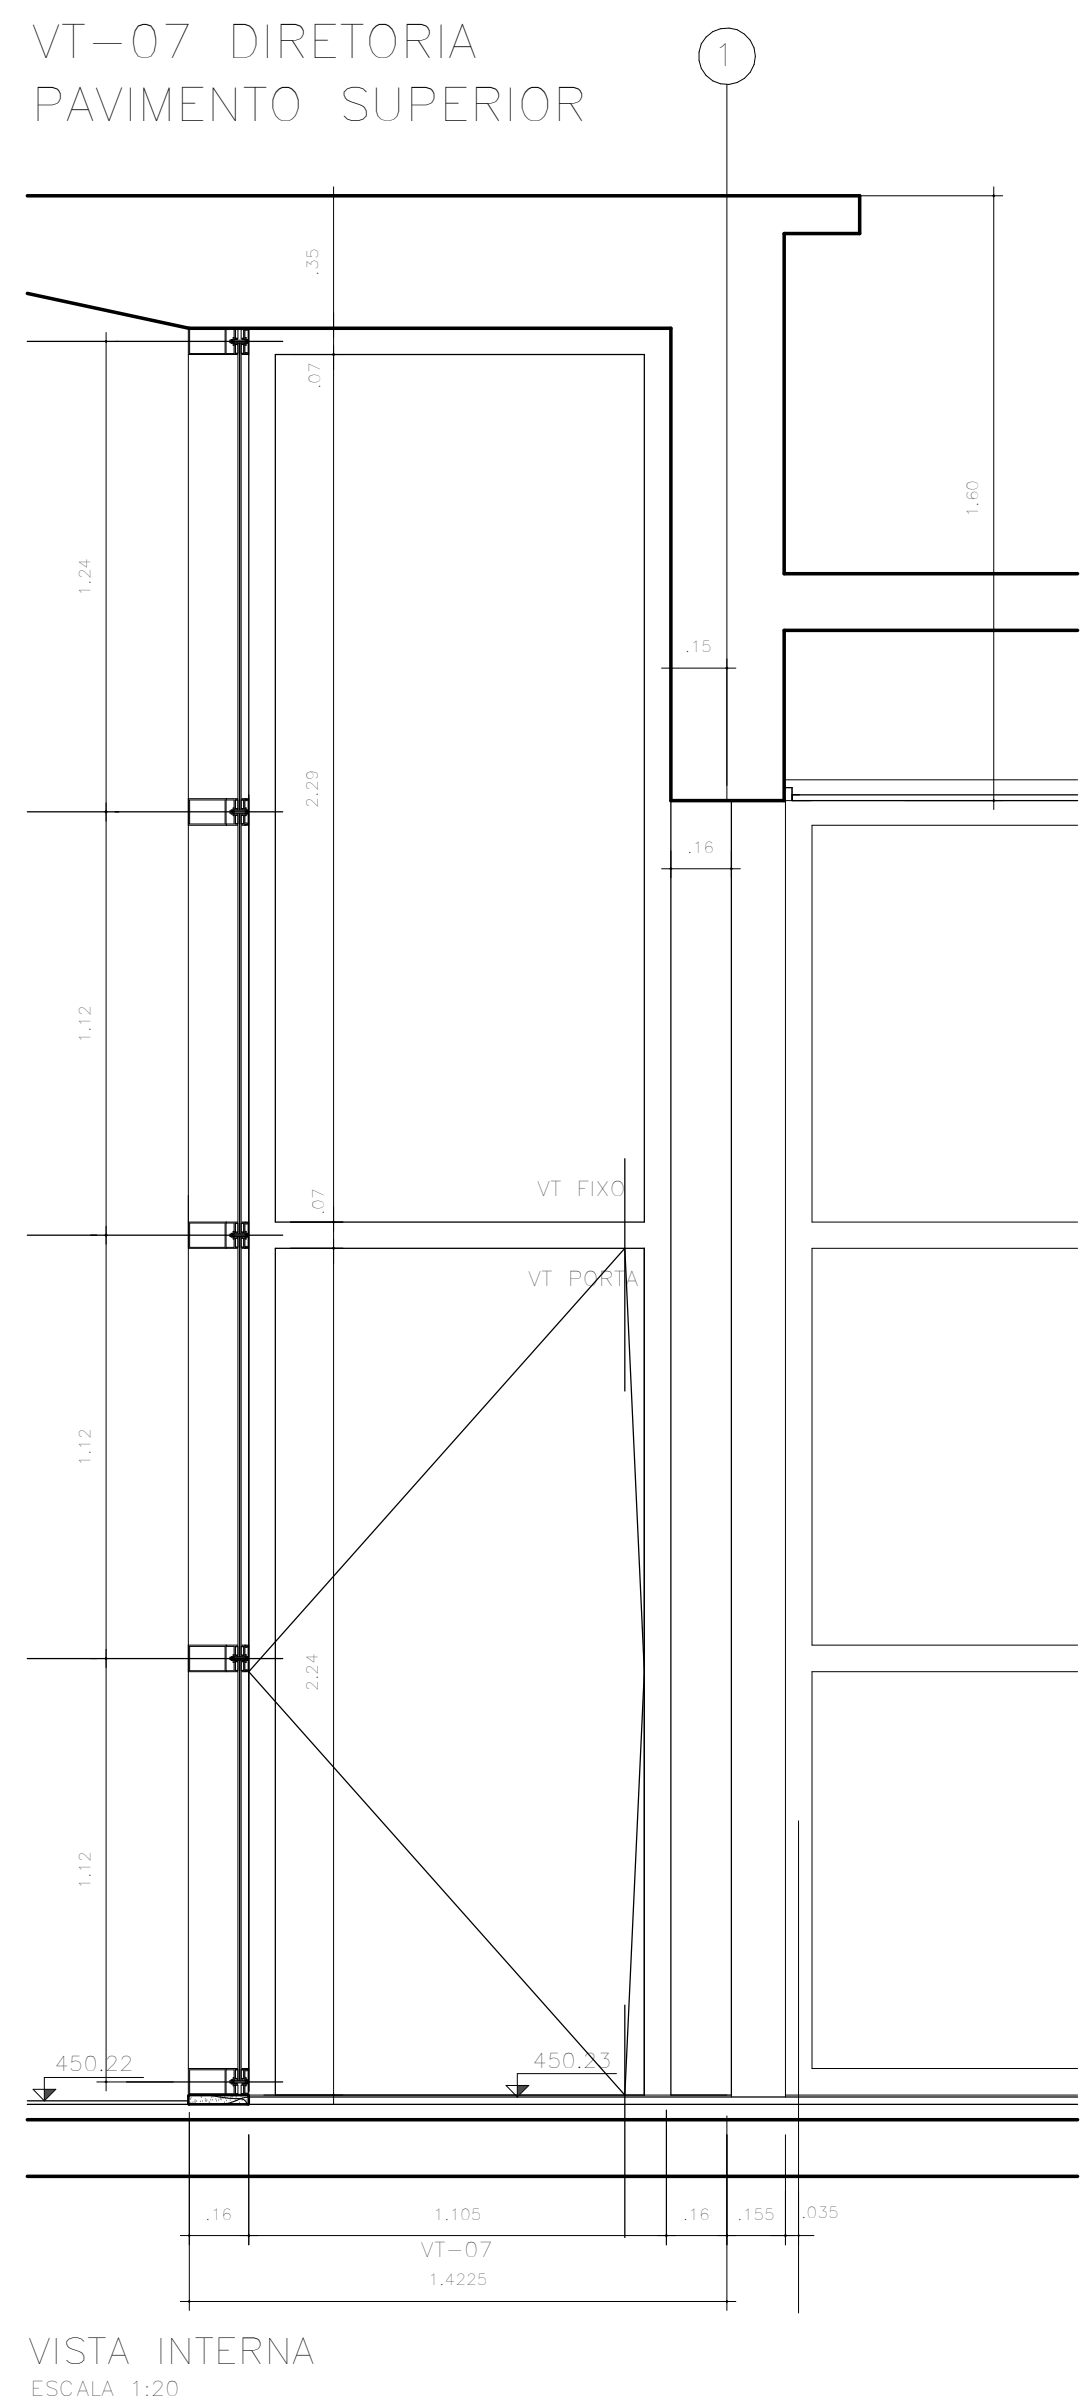
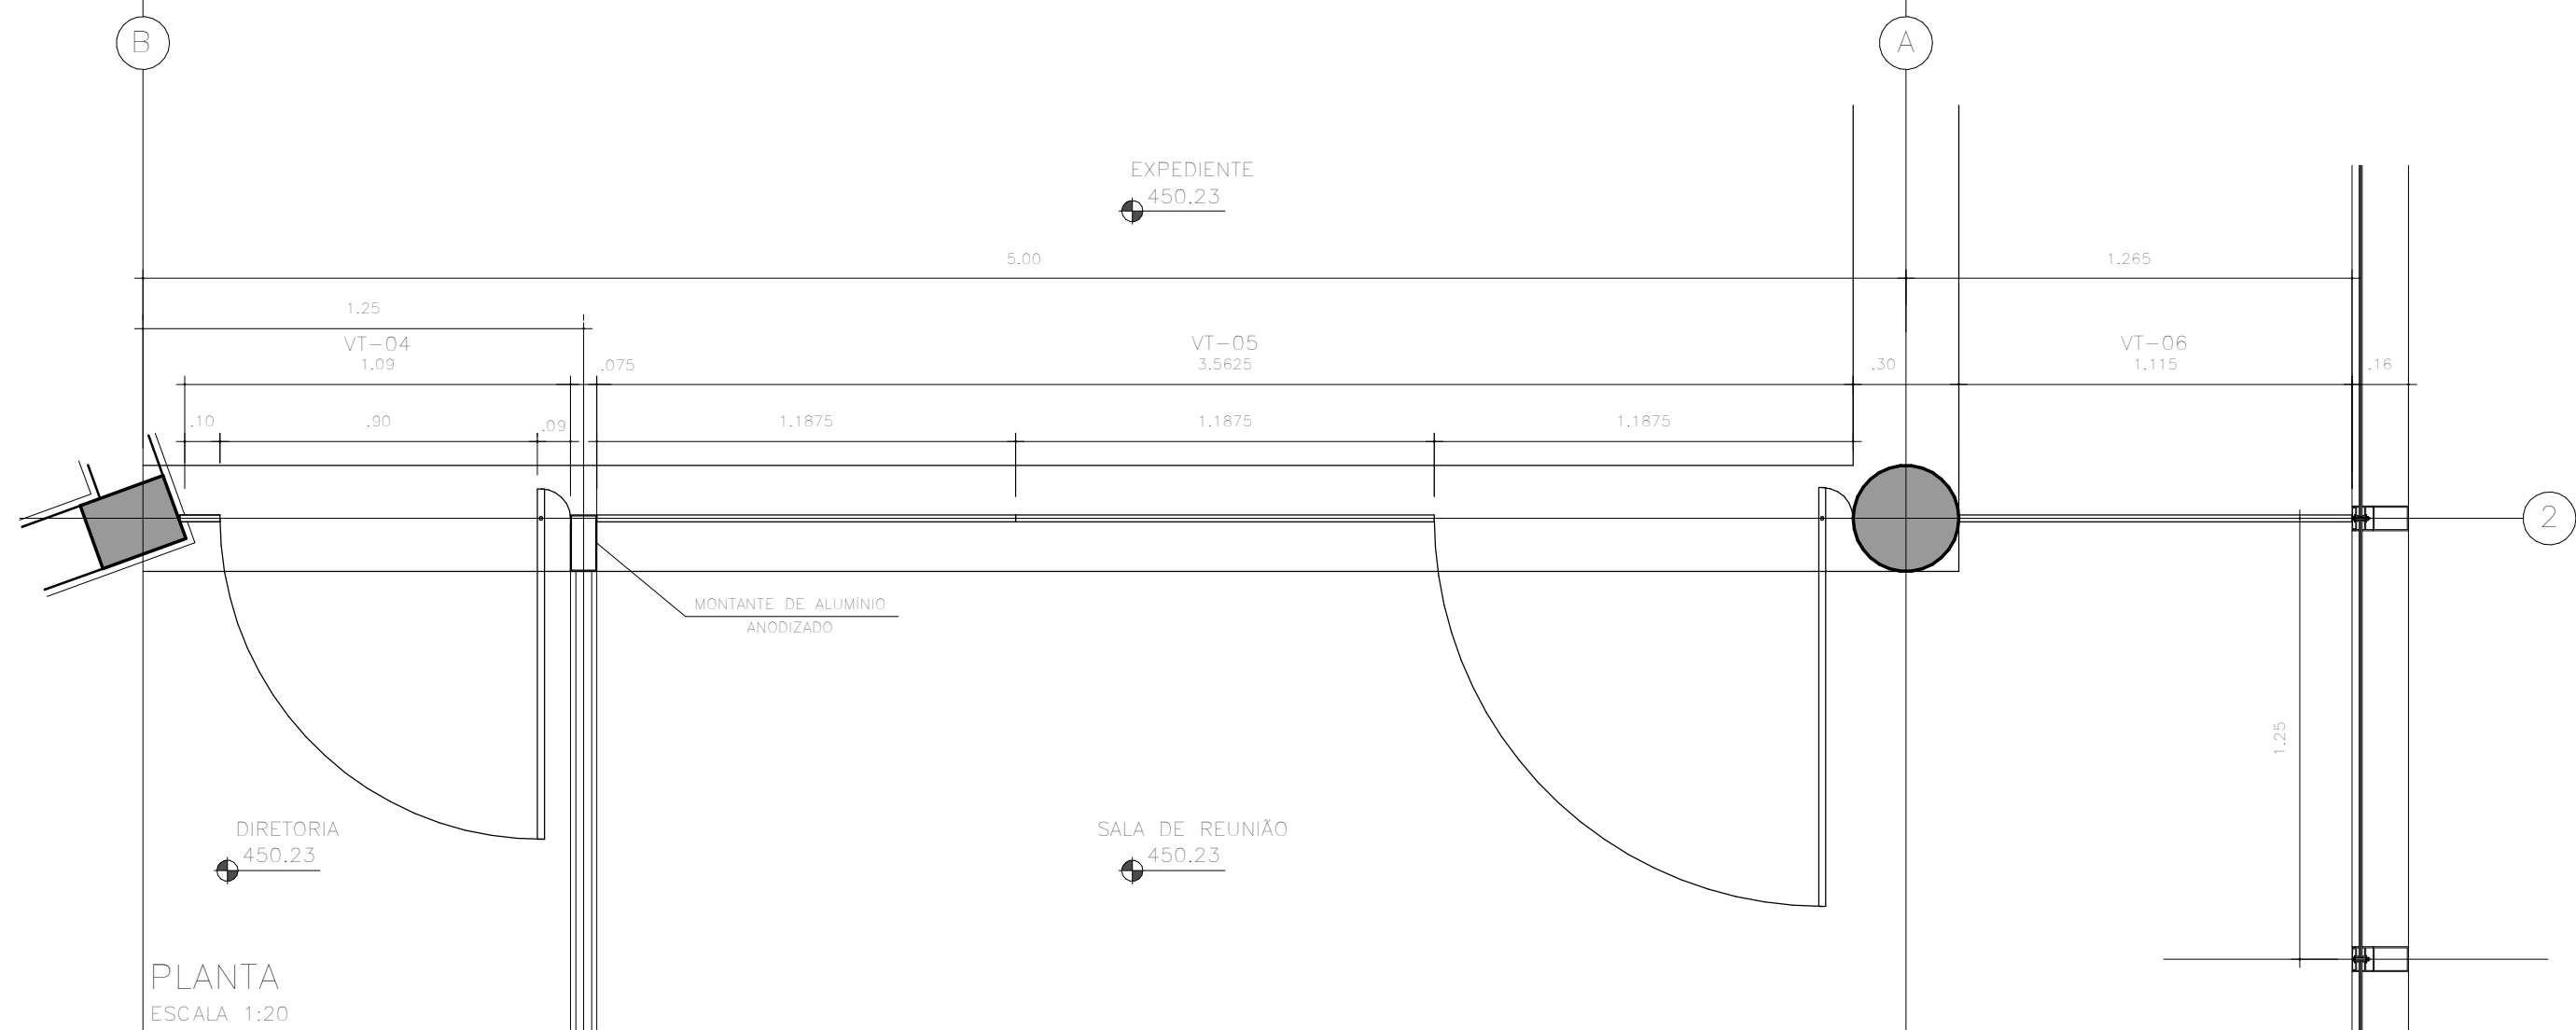
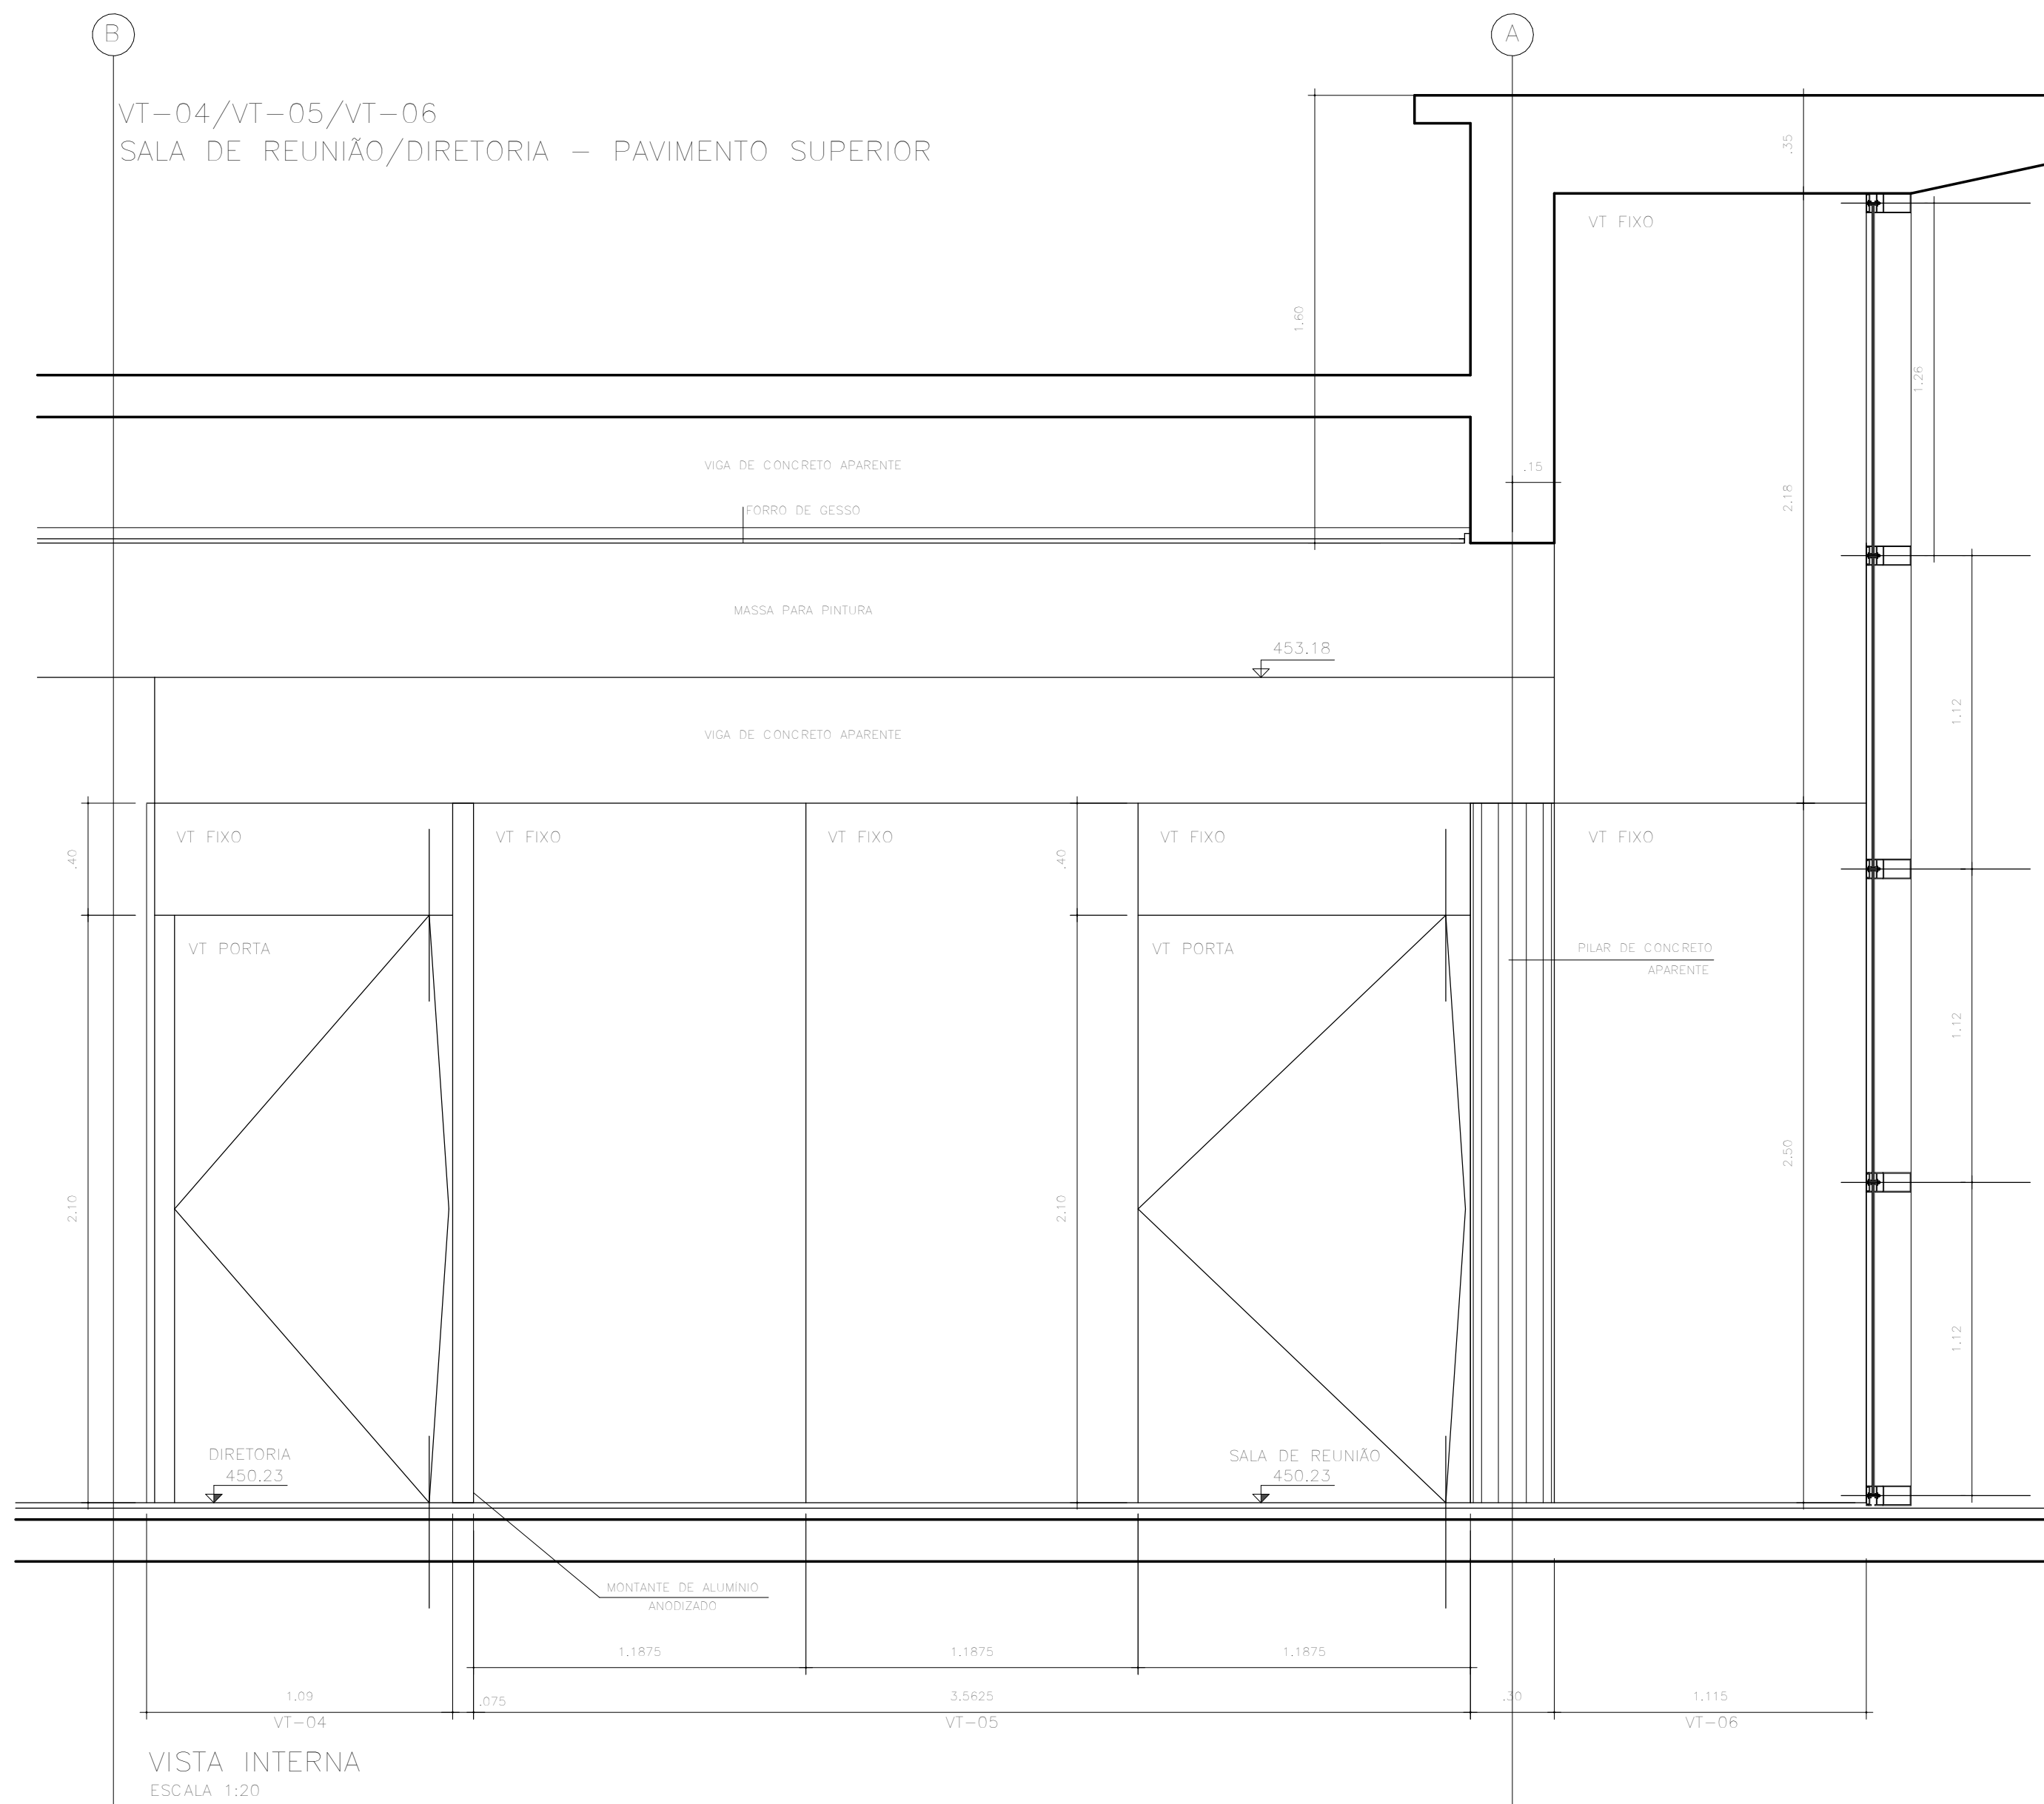
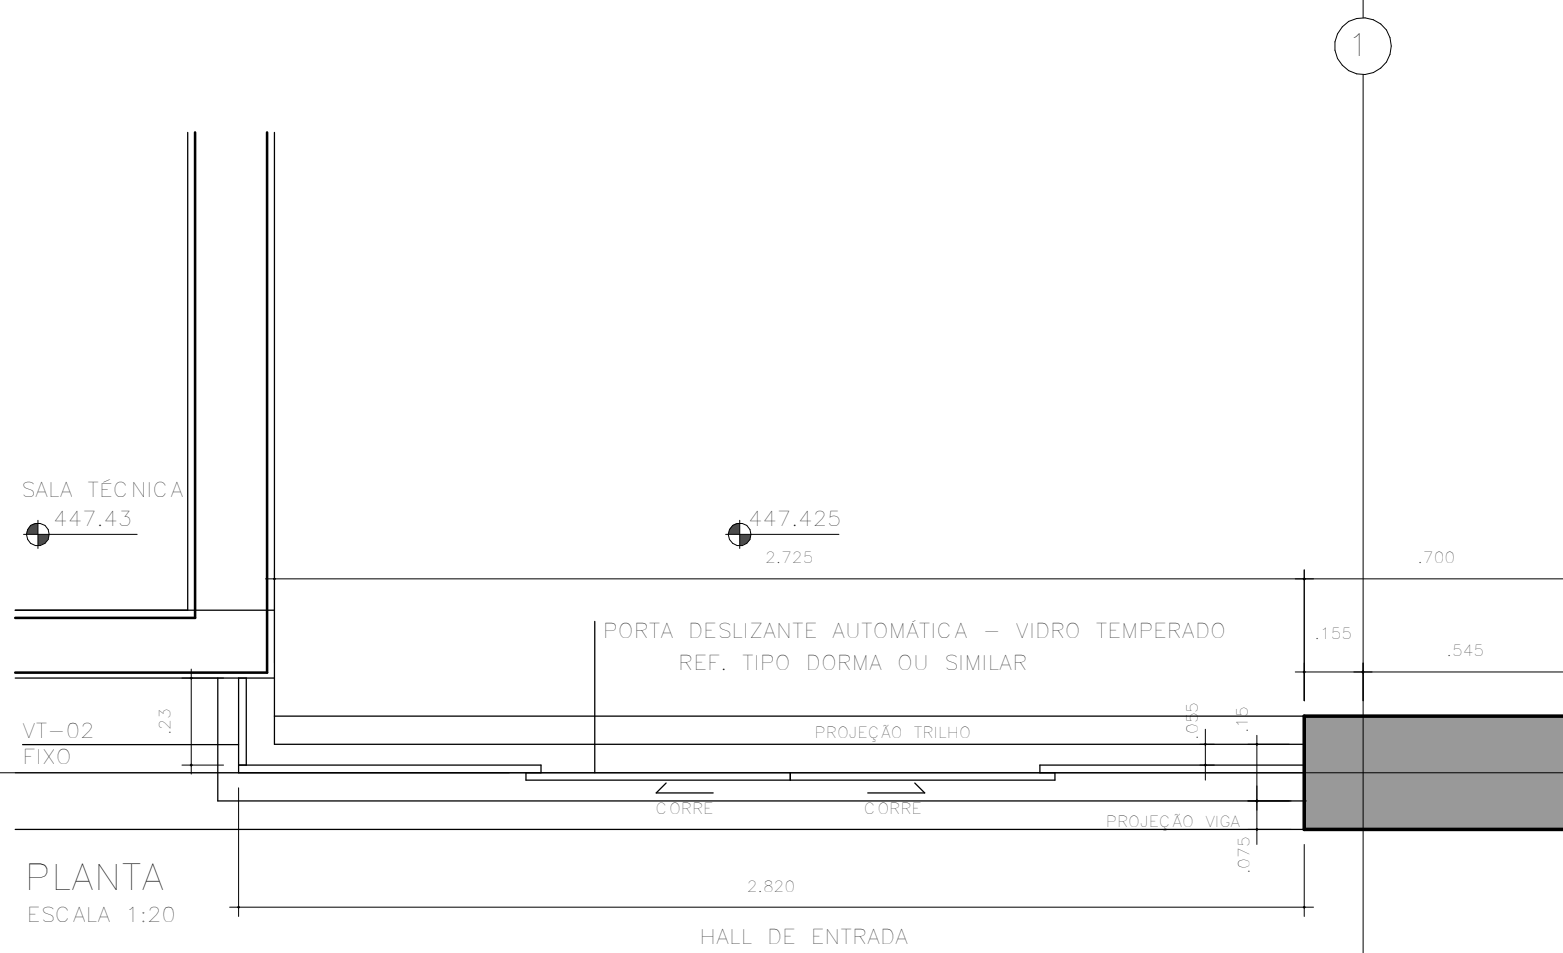
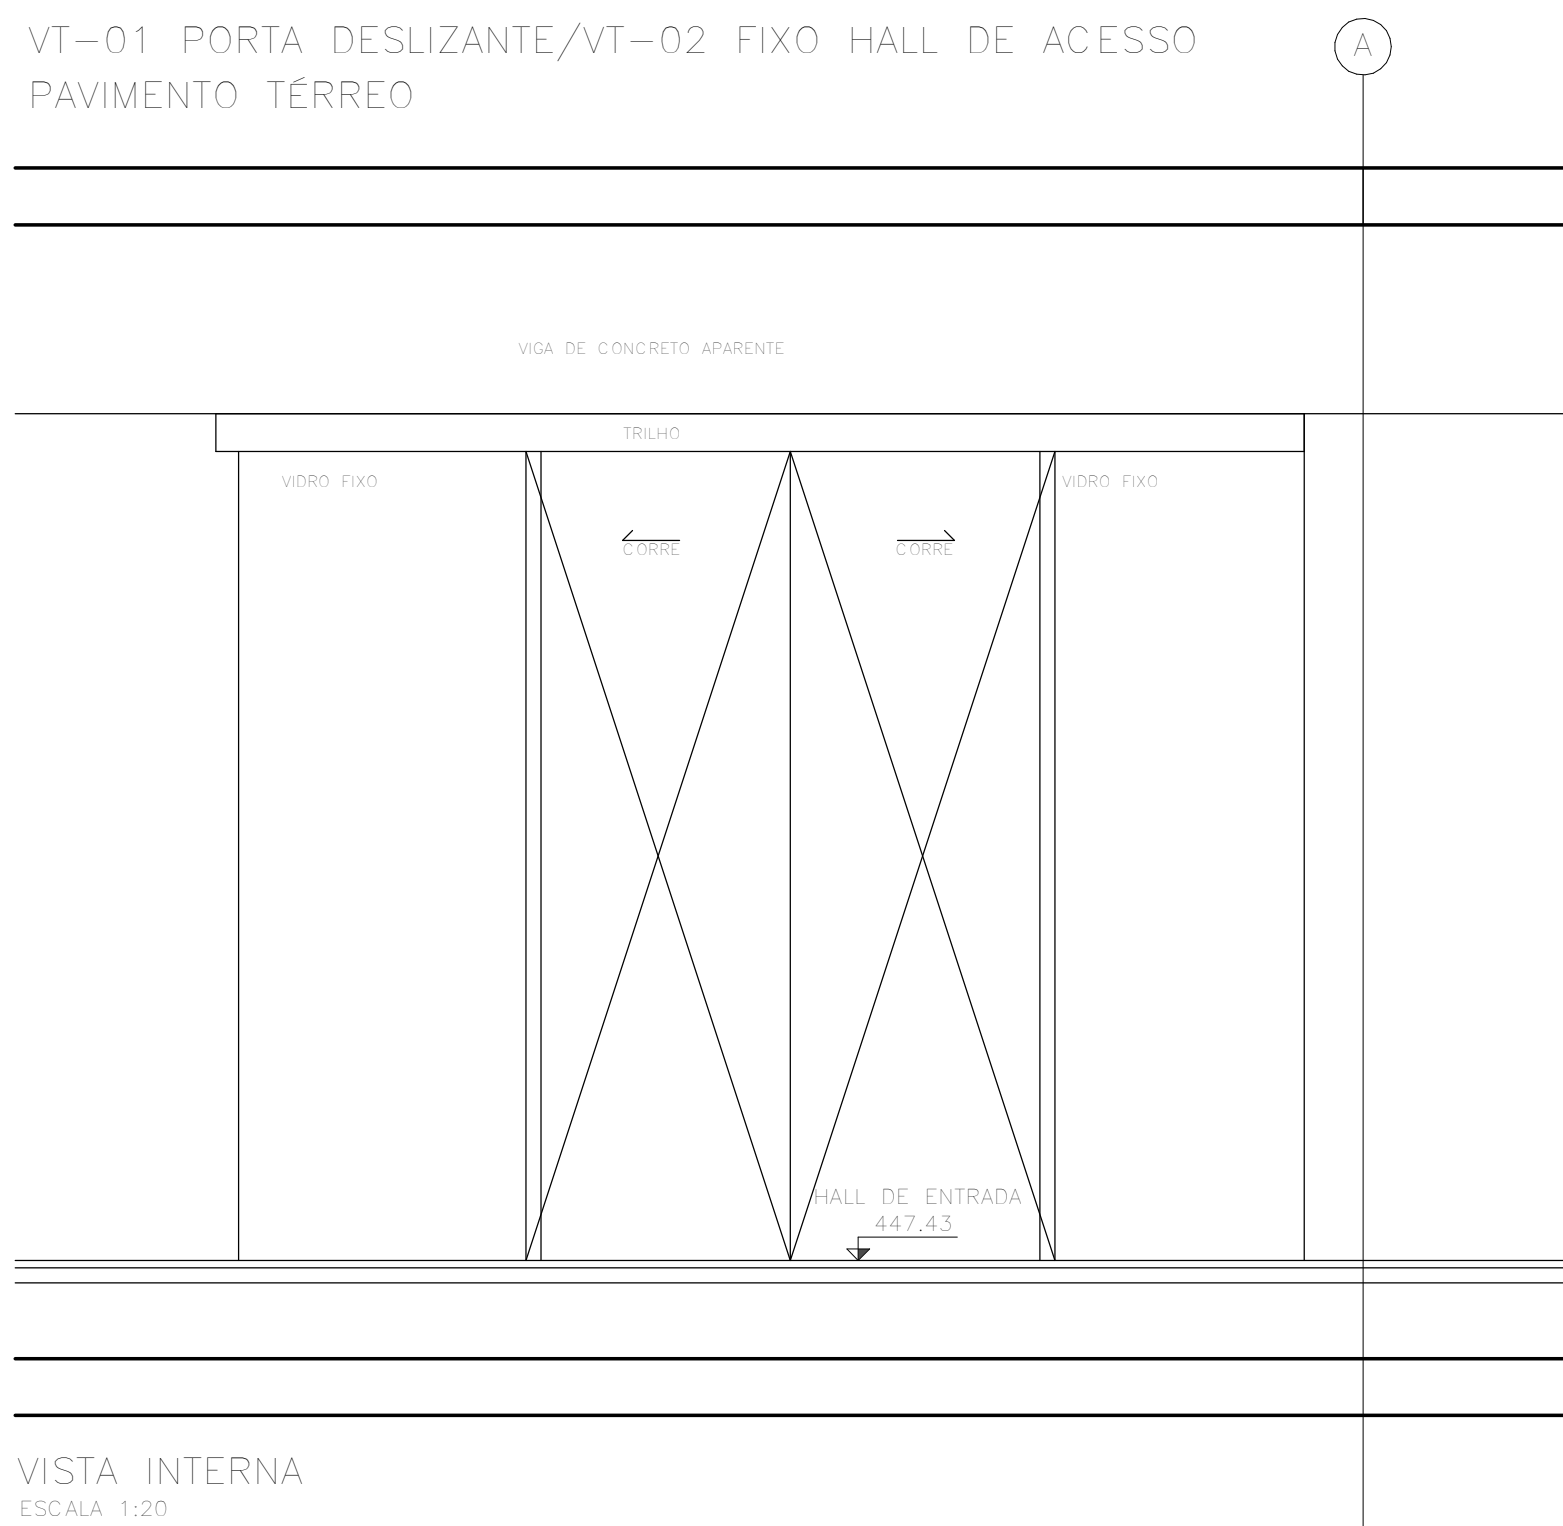


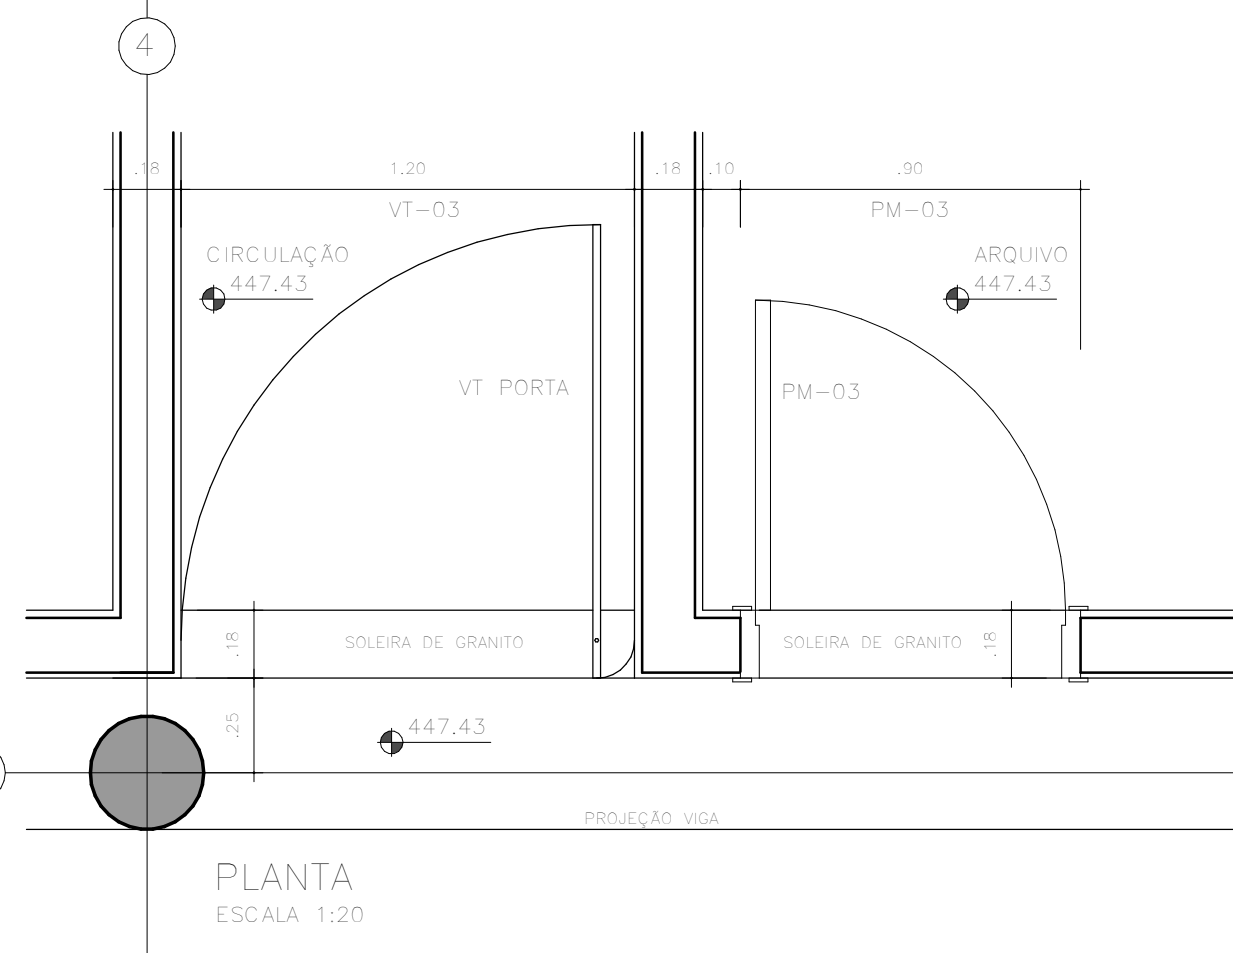


ADESIVO DE SINALIZAÇÃO - SALA DIREÇÃO
AMPLIAÇÃO A
ESC. 1:5
OBS. MEDIDAS EM CENTIMETROS

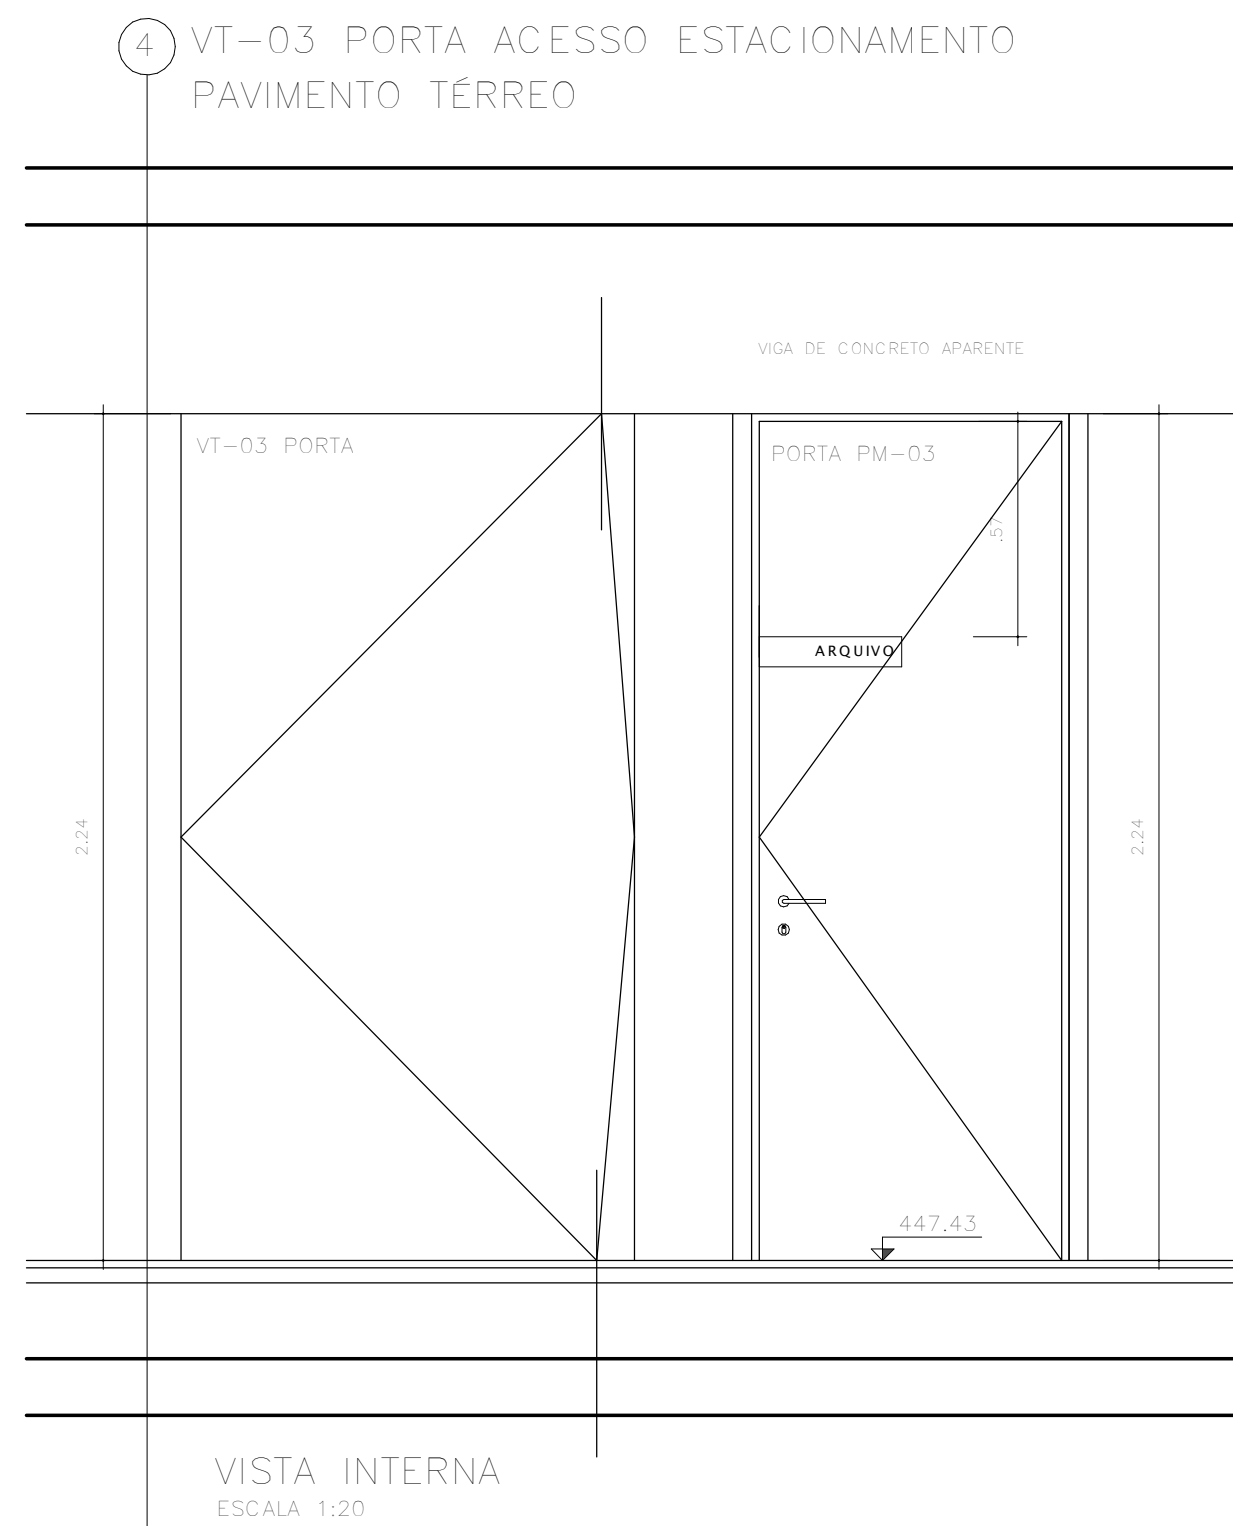



ADESIVO DE SINALIZAÇÃO - SALA DE REUNIÃO
AMPLIAÇÃO B
ESC. 1:5
OBS. MEDIDAS EM CENTIMETROS

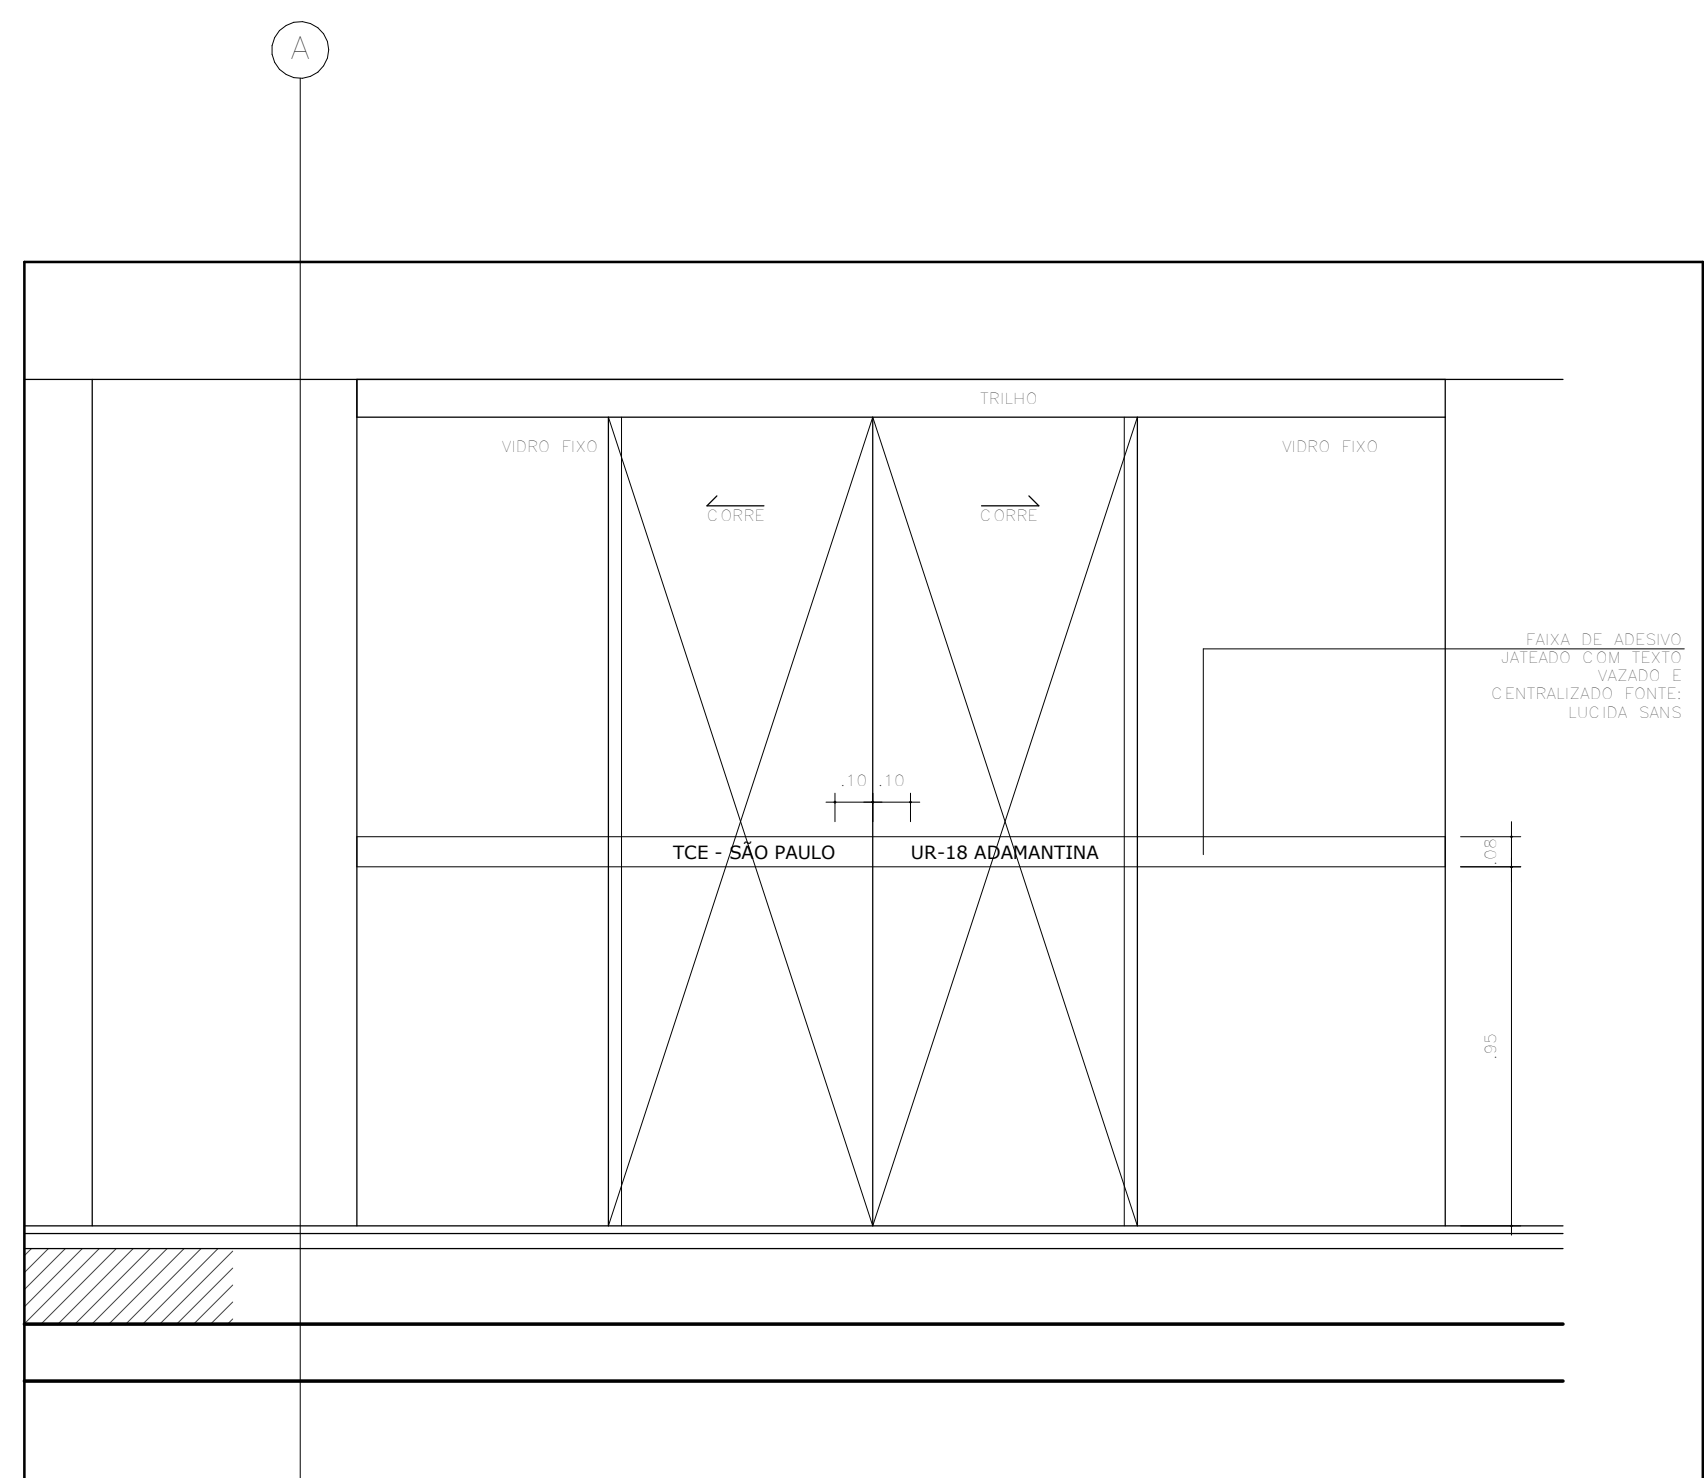

VT-01/VT-02 PORTA HALL DE ENTRADA - COMUNICAÇÃO VISUAL

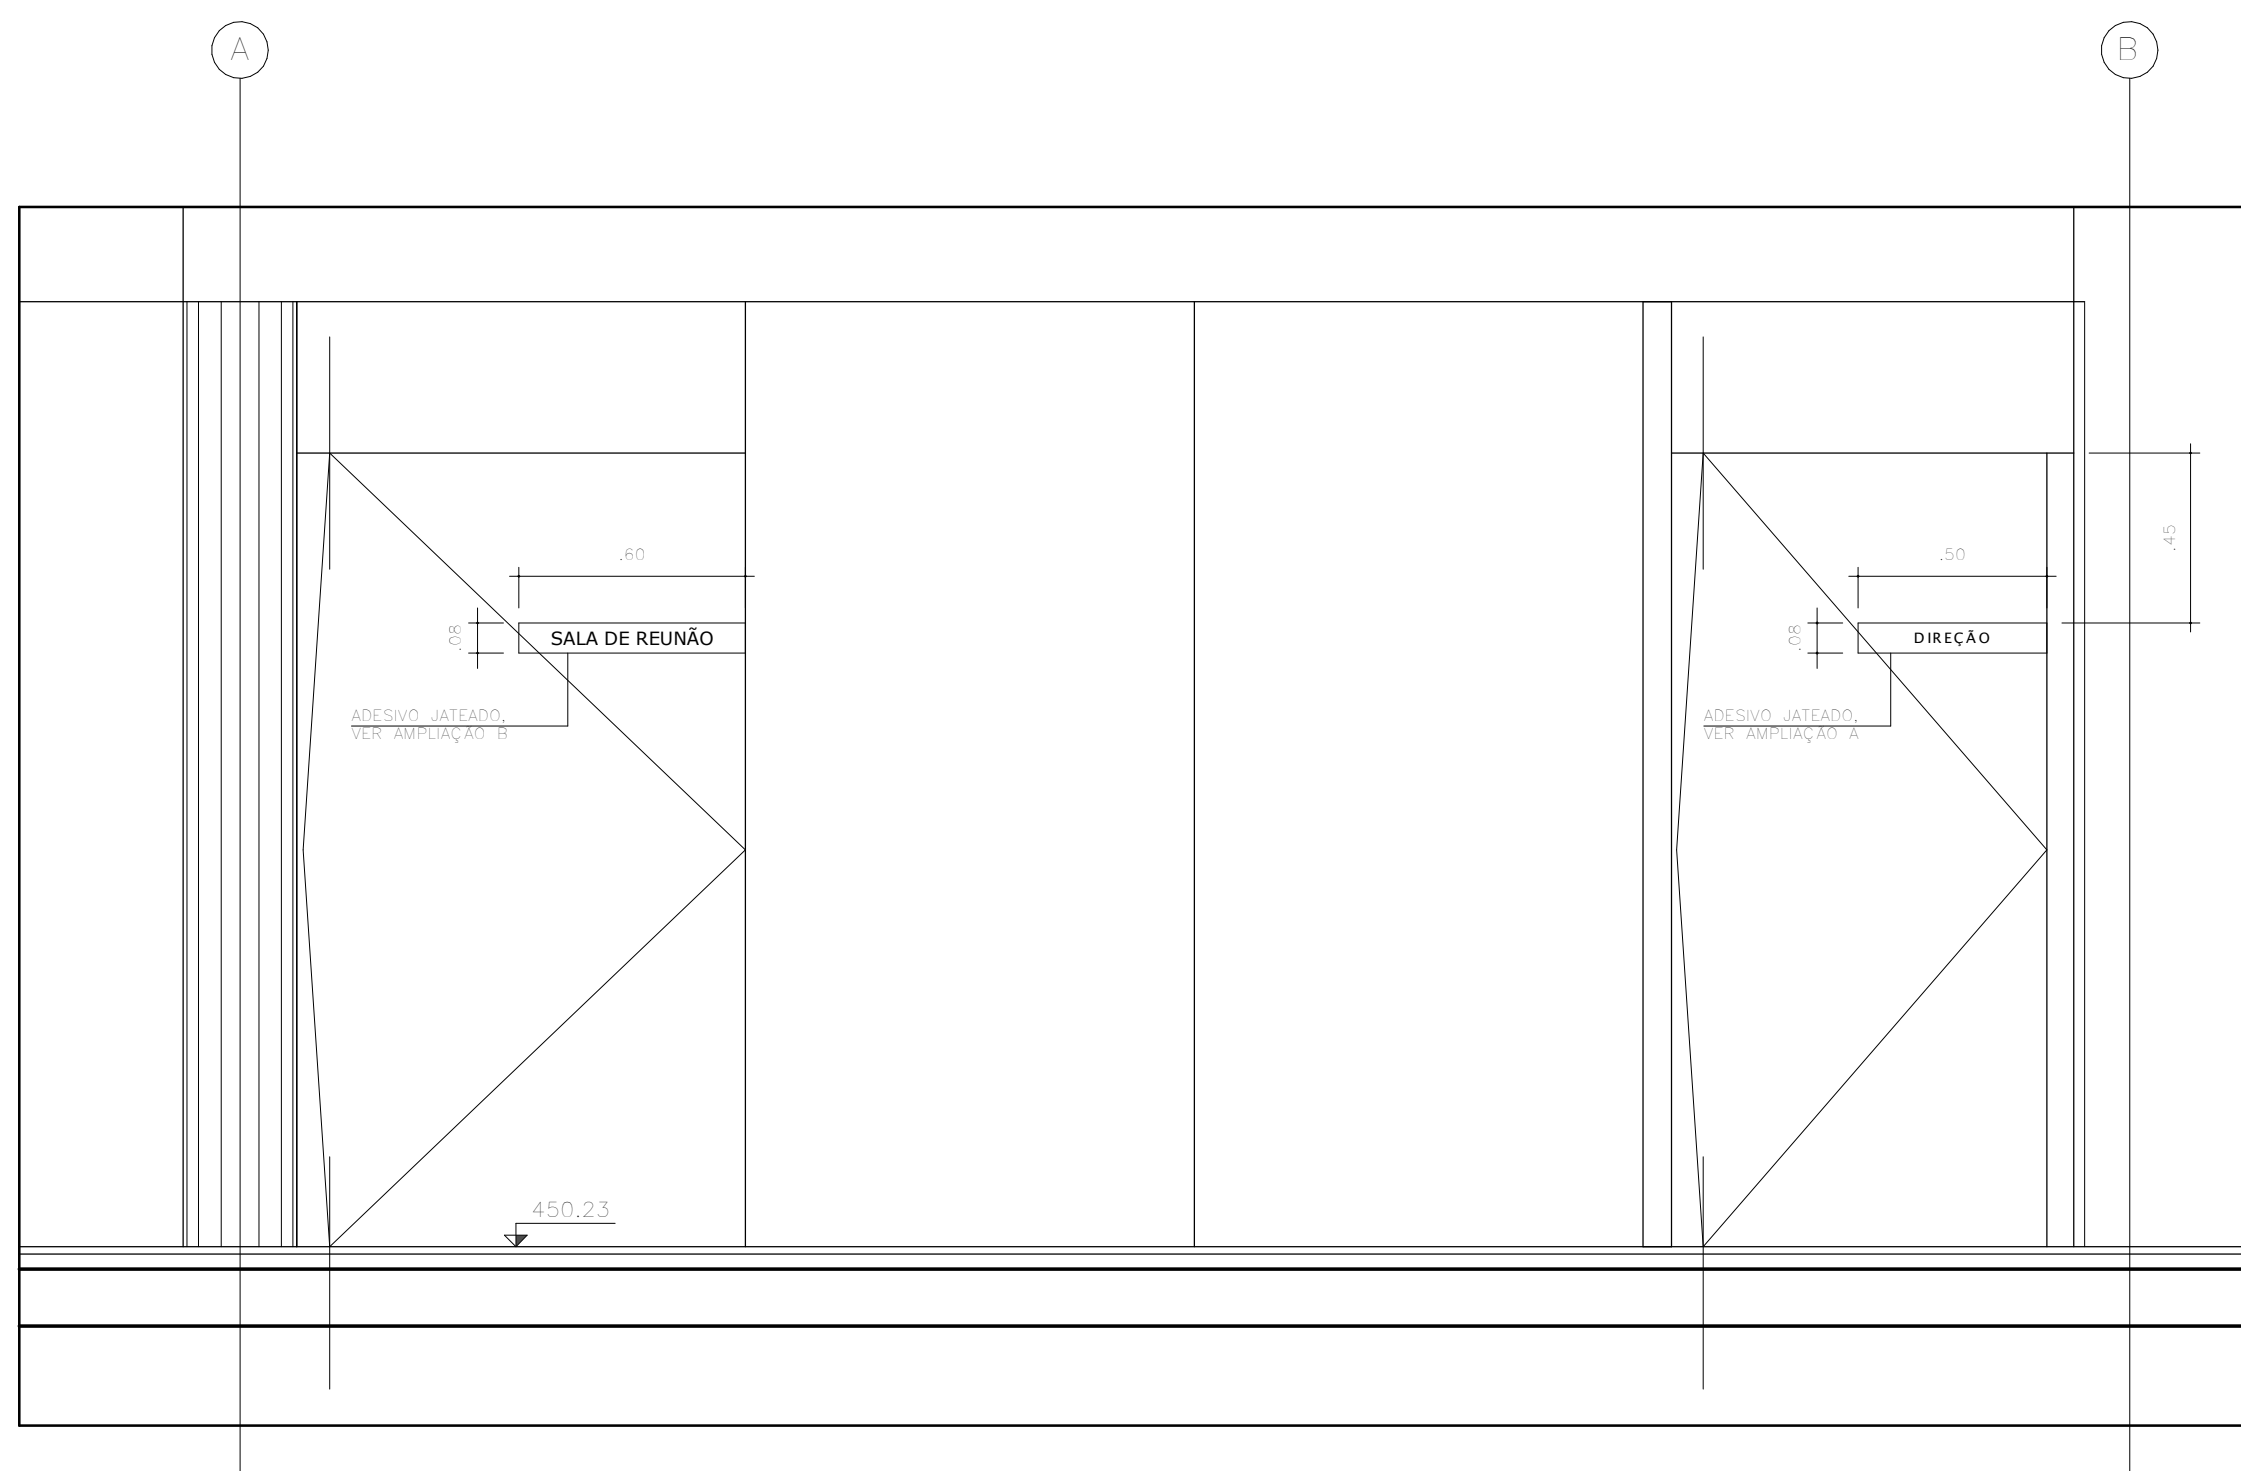

VT-04/VT-05/VT-06 - COMUNICAÇÃO VISUAL
SALA DE REUNIÃO/DIRETORIA - PAVIMENTO SUPERIOR

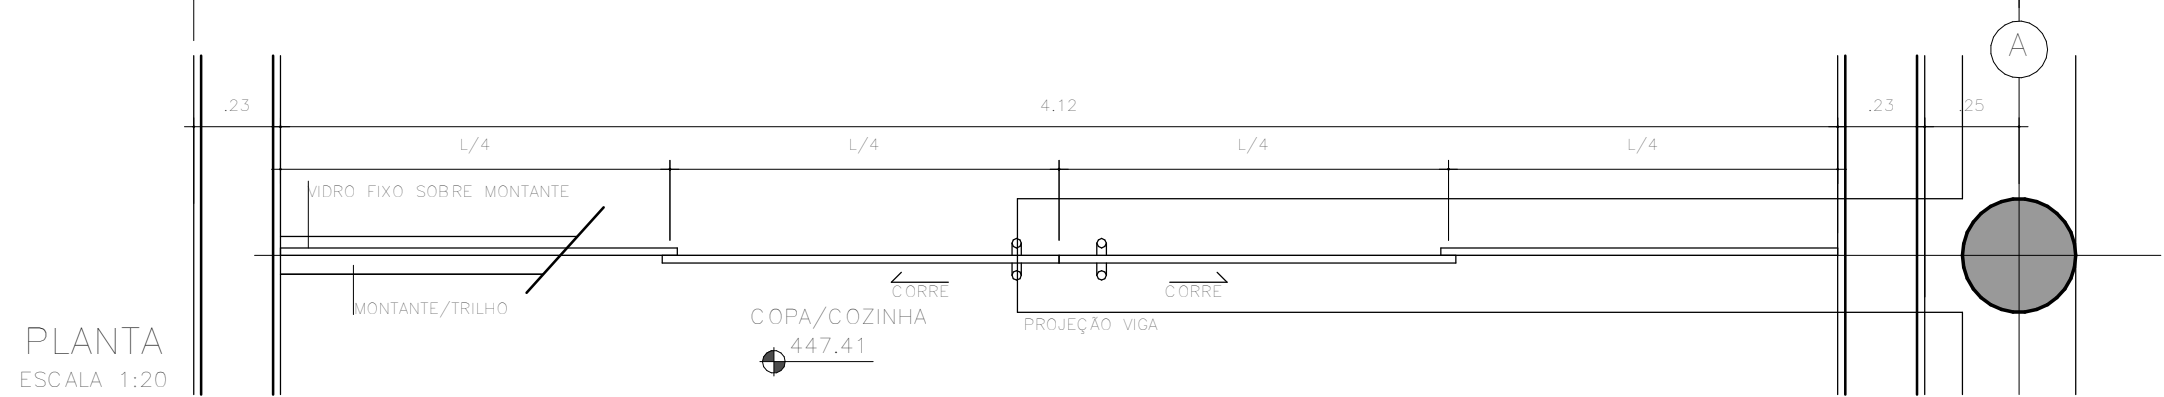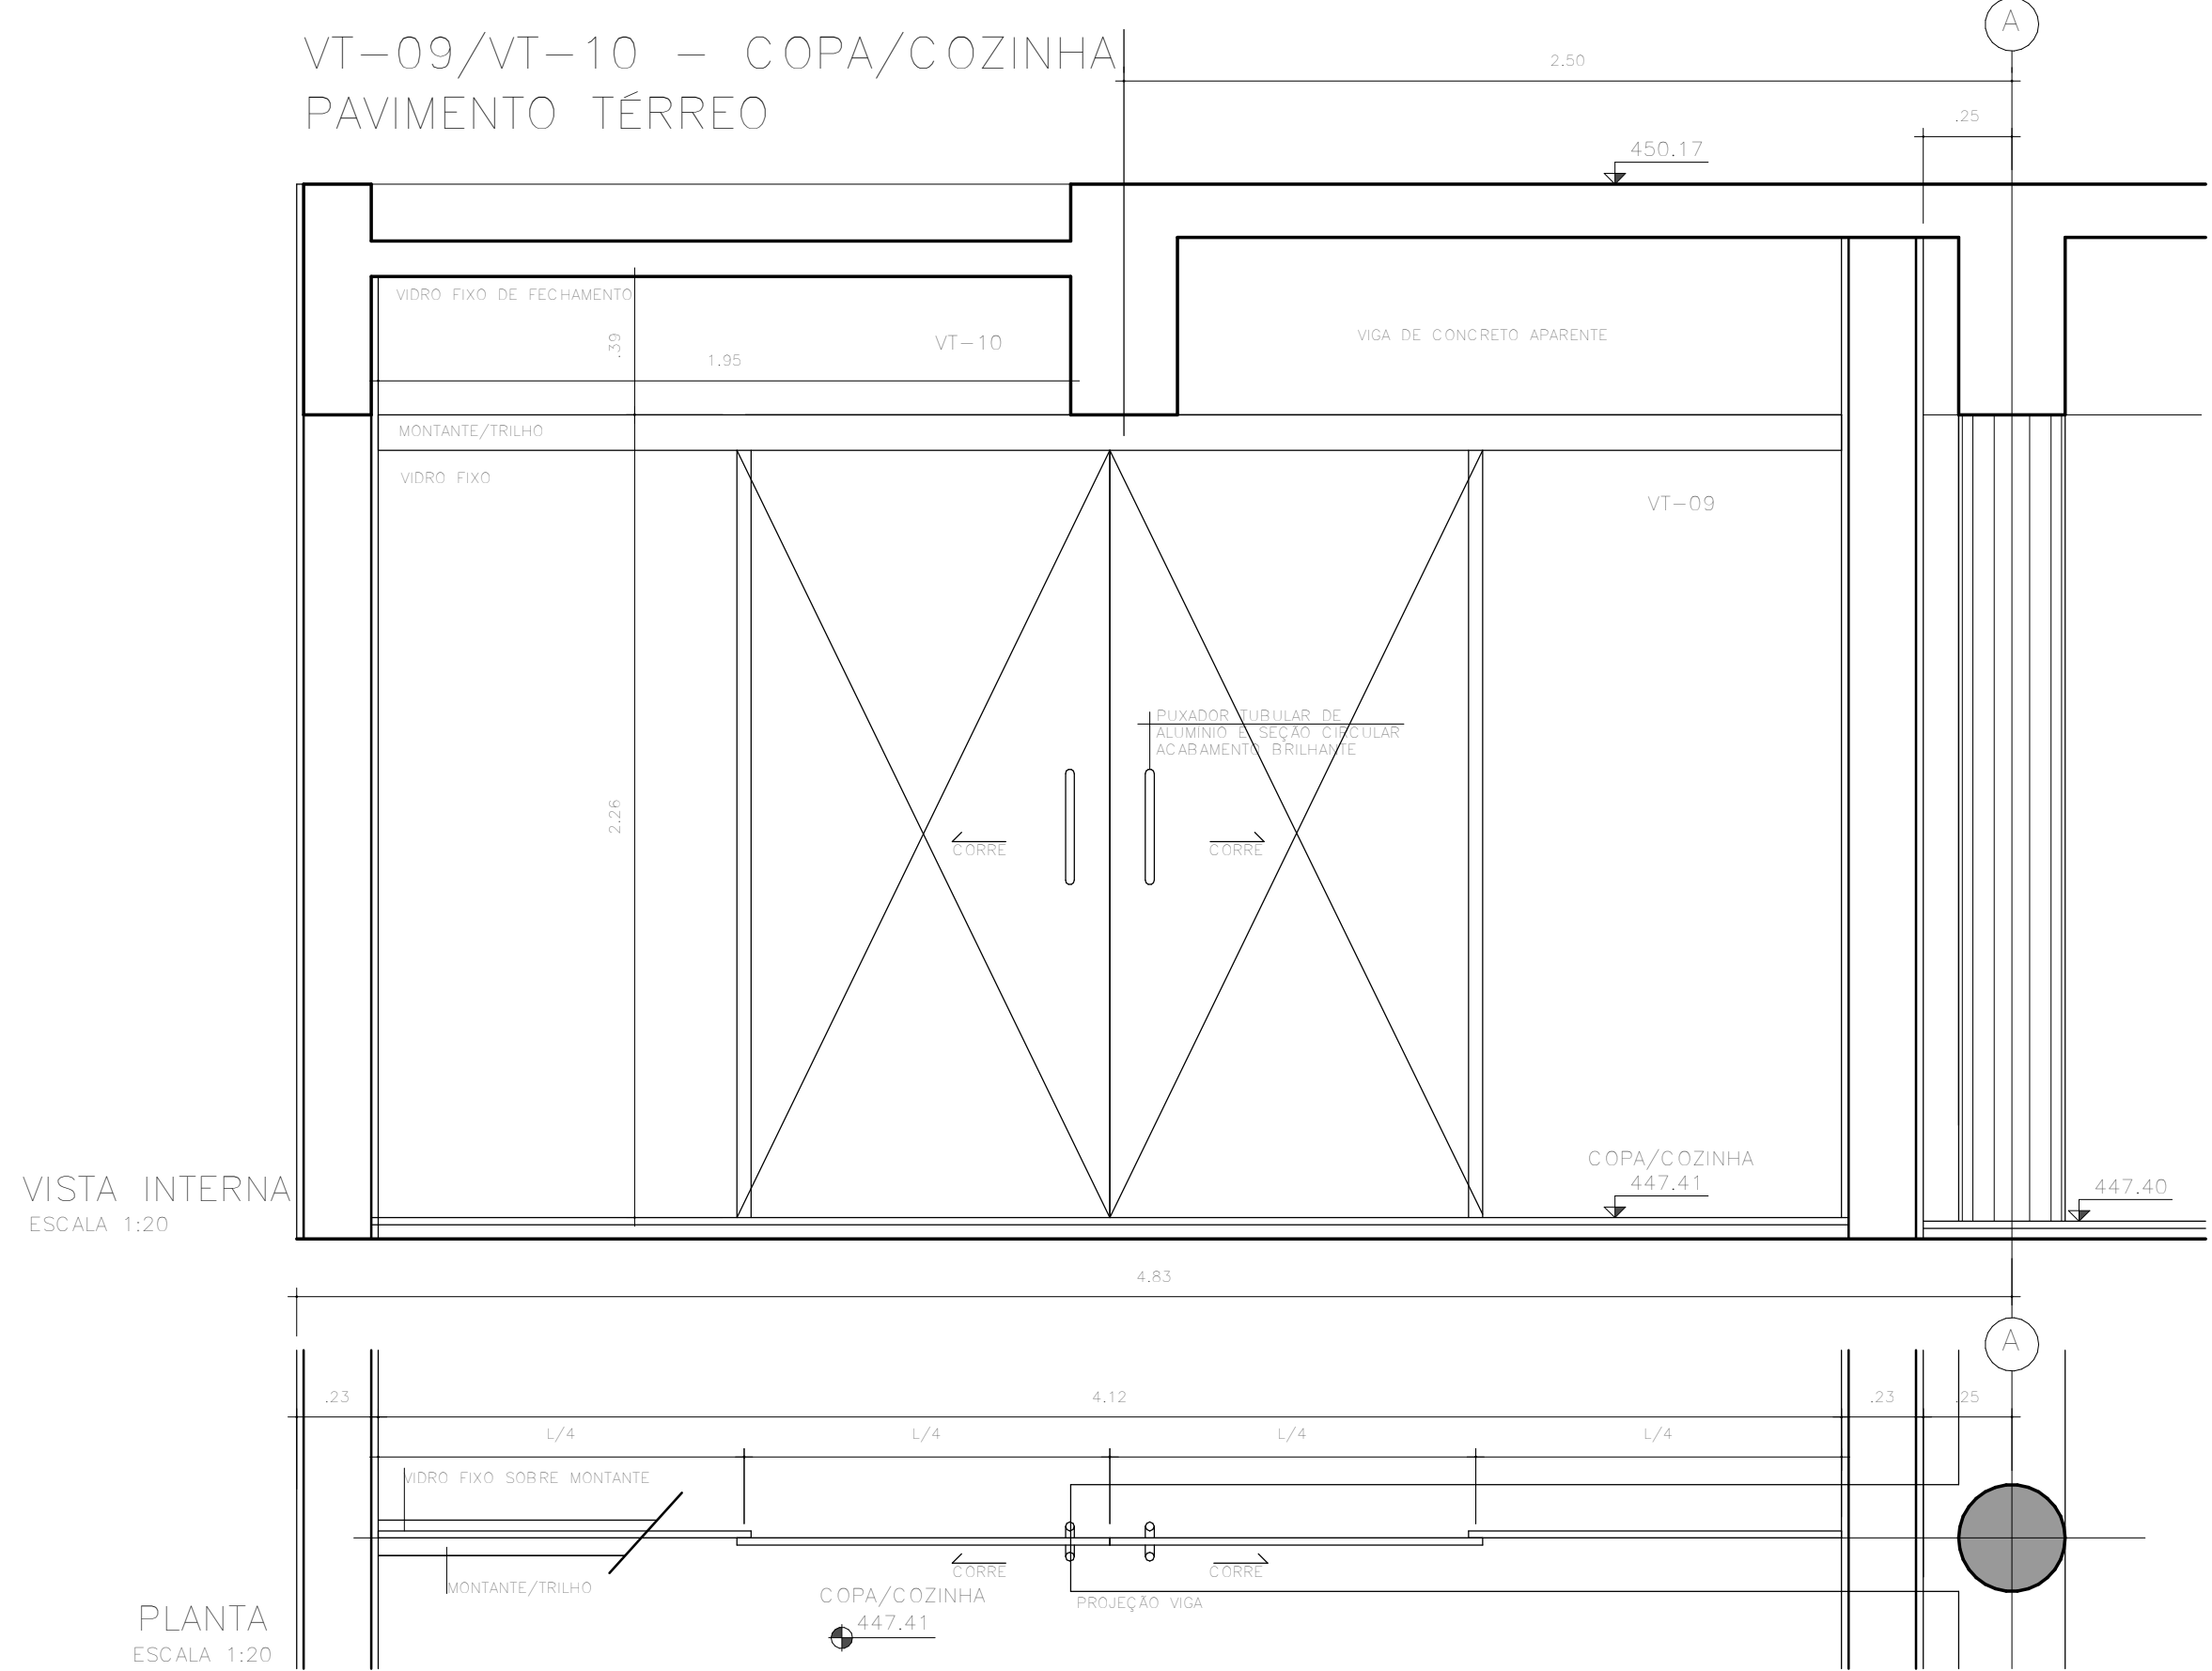

NOTAS:
1 - Os Sanitários para portadores de necessidades especiais serão detalhados em projeto executivo segundo as normas da ABNT NBR 9060.
2 - Todas as paredes das áreas molhadas receberão revestimento cerâmico com altura mínima de 2 metros.
3 - Seguir-se a norma ABNT NBR 9060, não repetidas as instruções sobre descrever no item 6.1.4 "Eventuais descrever no piso de até 5 mm rdo demandam tratamento especial".
4 - Não será utilizada madeira na estrutura, inclusive no tábua.

REINALDO PESTANA ARQUITETURA E URBANISMO LTDA.

RUA CORONEL LUIS ALVES, 119 - VILA MARIANA - CEP 04119-030

ARQUITETO REINALDO PESTANA

473.1

REINALDO PESTANA

10/08/12

TRIBUNAL DE CONTAS DO ESTADO DE SÃO PAULO

UR-18 ADAMANTINA

RUA JOSEFINA DALL'ANTONIA TIVERON, S/N

ADAMANTINA-SP

PROJETO EXECUTIVO DE ARQUITETURA

Esquadril DET. VT-01/VT-10

ARQ-Exc-161
Esquadril DET.
VT-01/VT-10

MARÇO / 2013

08/03/2013 13:19:51

R01