




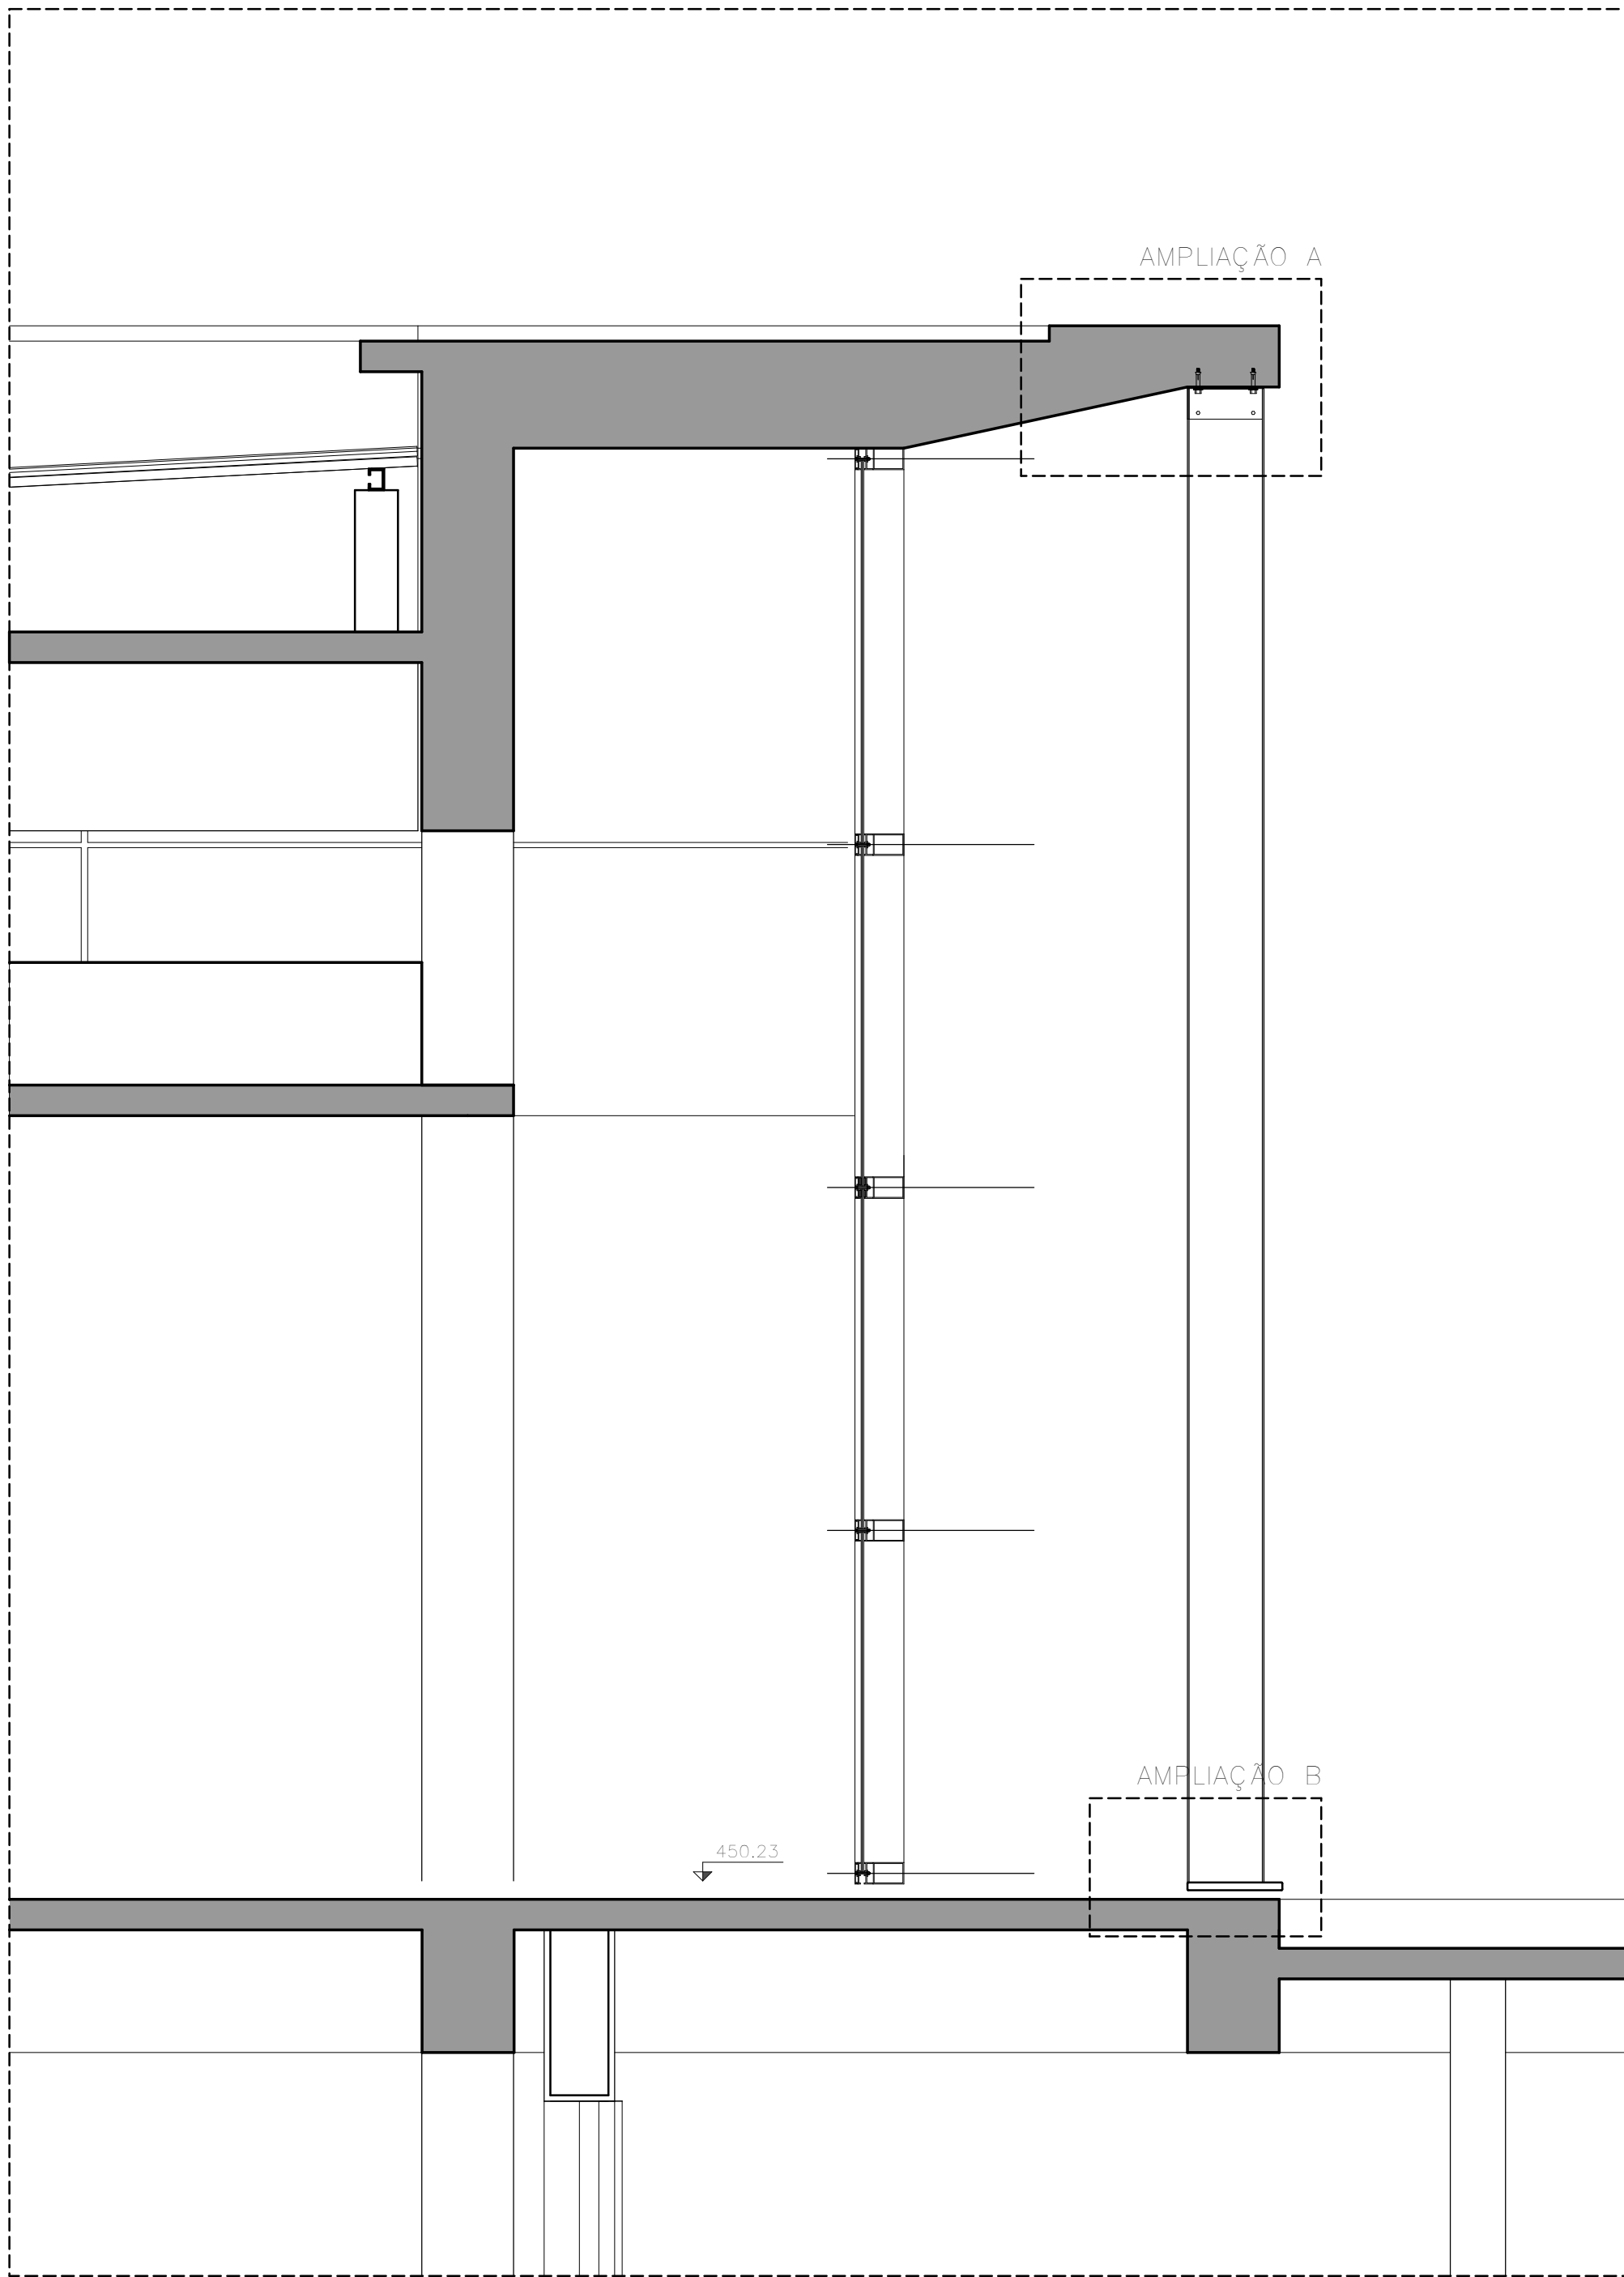


DETALHE 6.1 – MONTANTE BRISE-SOLEIL
CORTE
SEM ESCALA

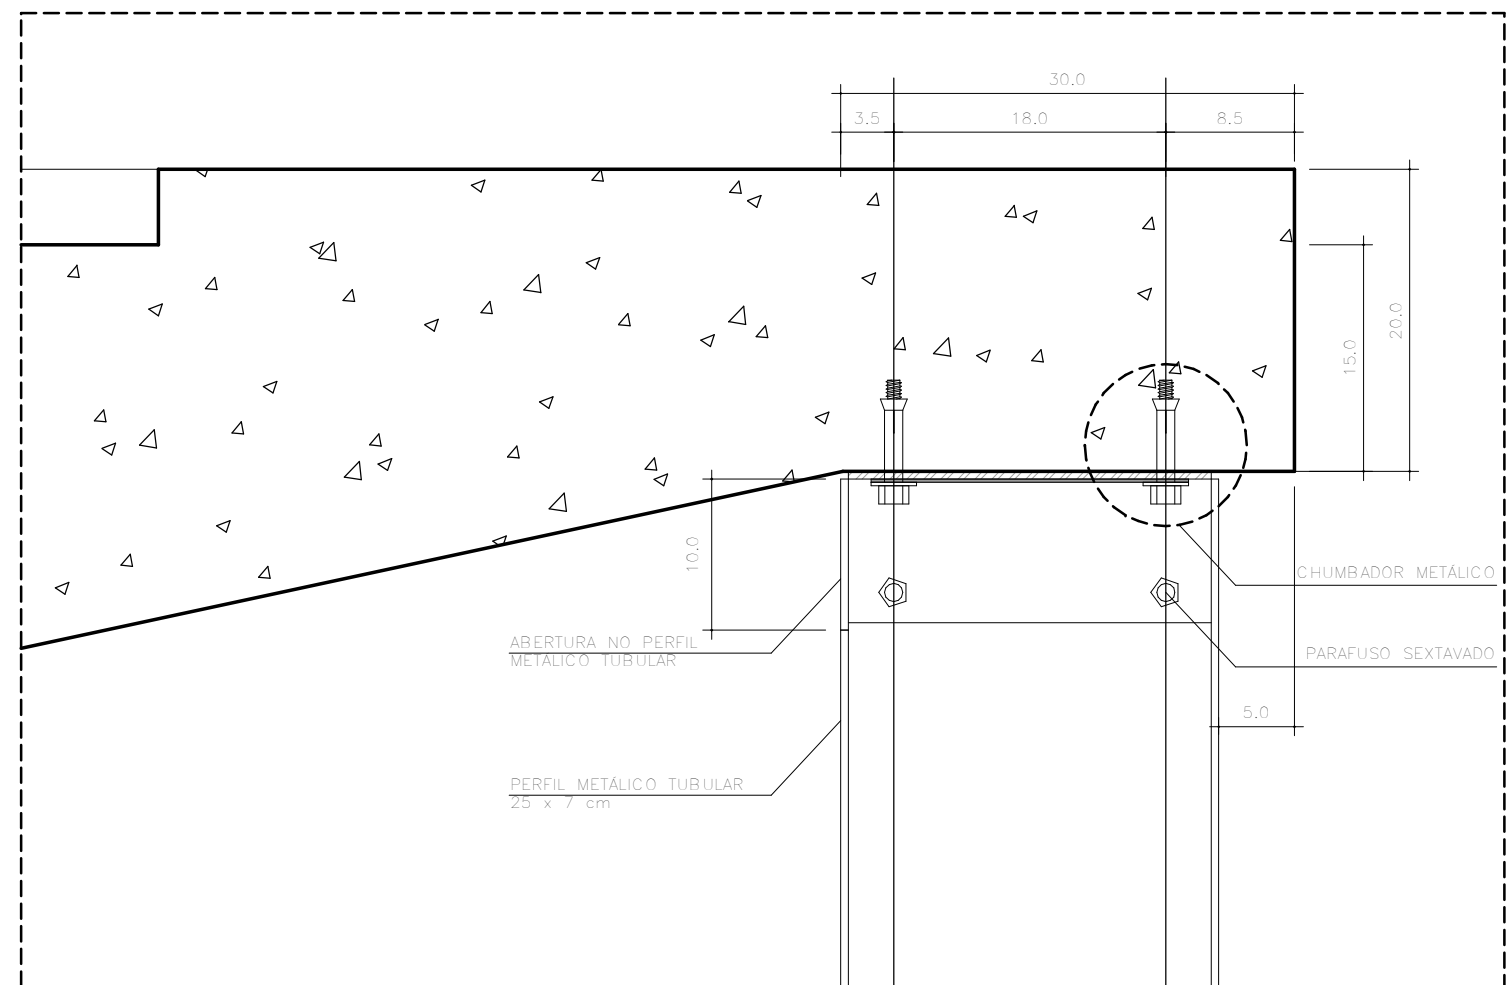


DETALHE 6.1
AMPLIAÇÃO A
CORTE AA
ESC.1:5

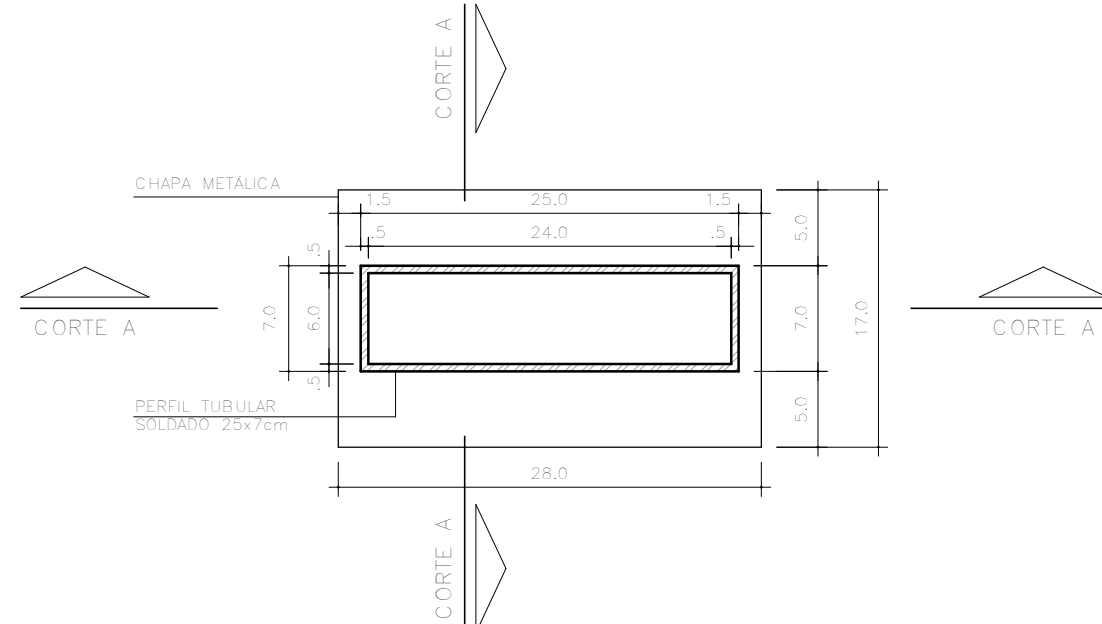


DETALHE 6.1 – BRISE-SOLEIL
PERFIL TUBULAR
PLANTA
ESC.1:5

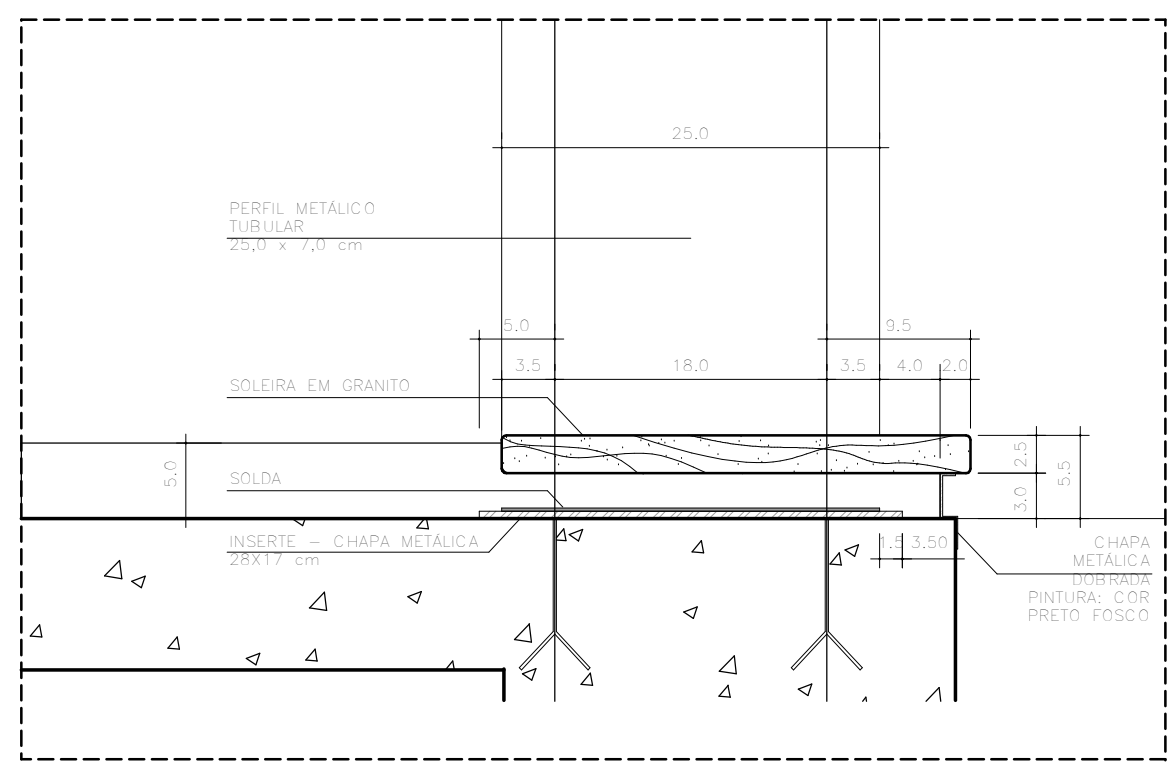


AMPLIAÇÃO B
ESC.1:5

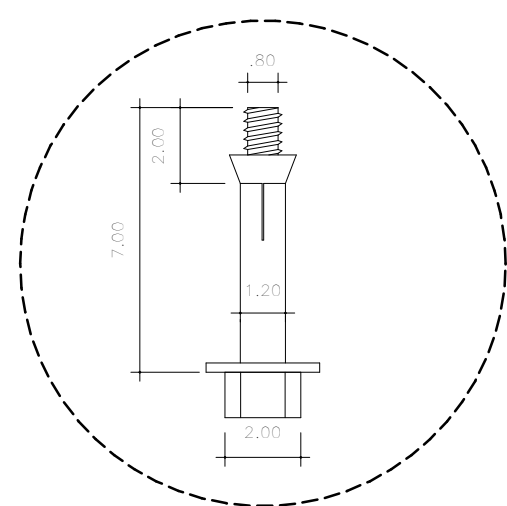


ESC. 1:2
medidas em cm

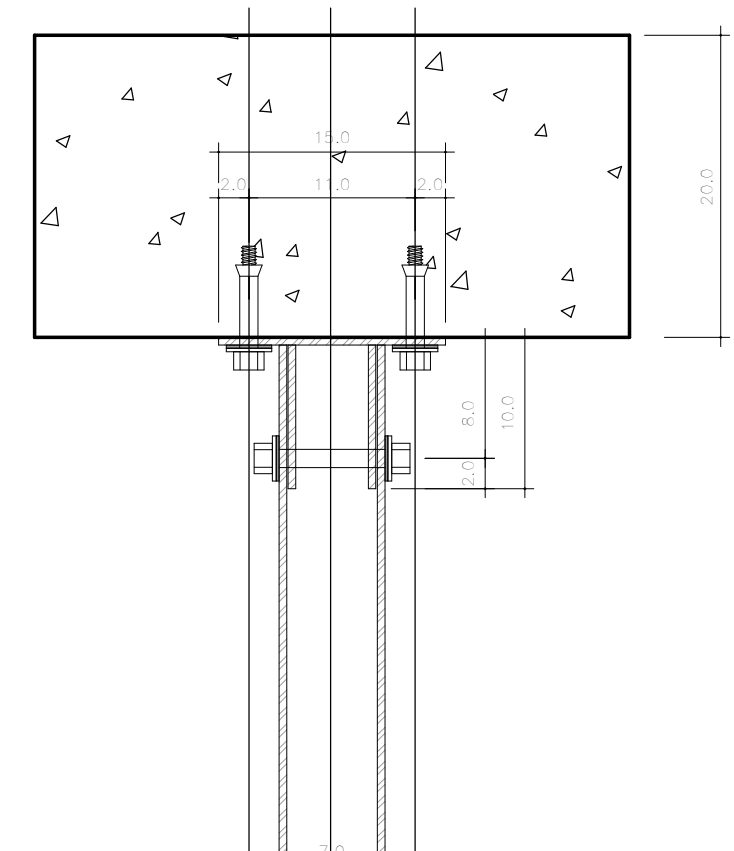


AMPLIAÇÃO A
CORTE BB
ESC.1:5

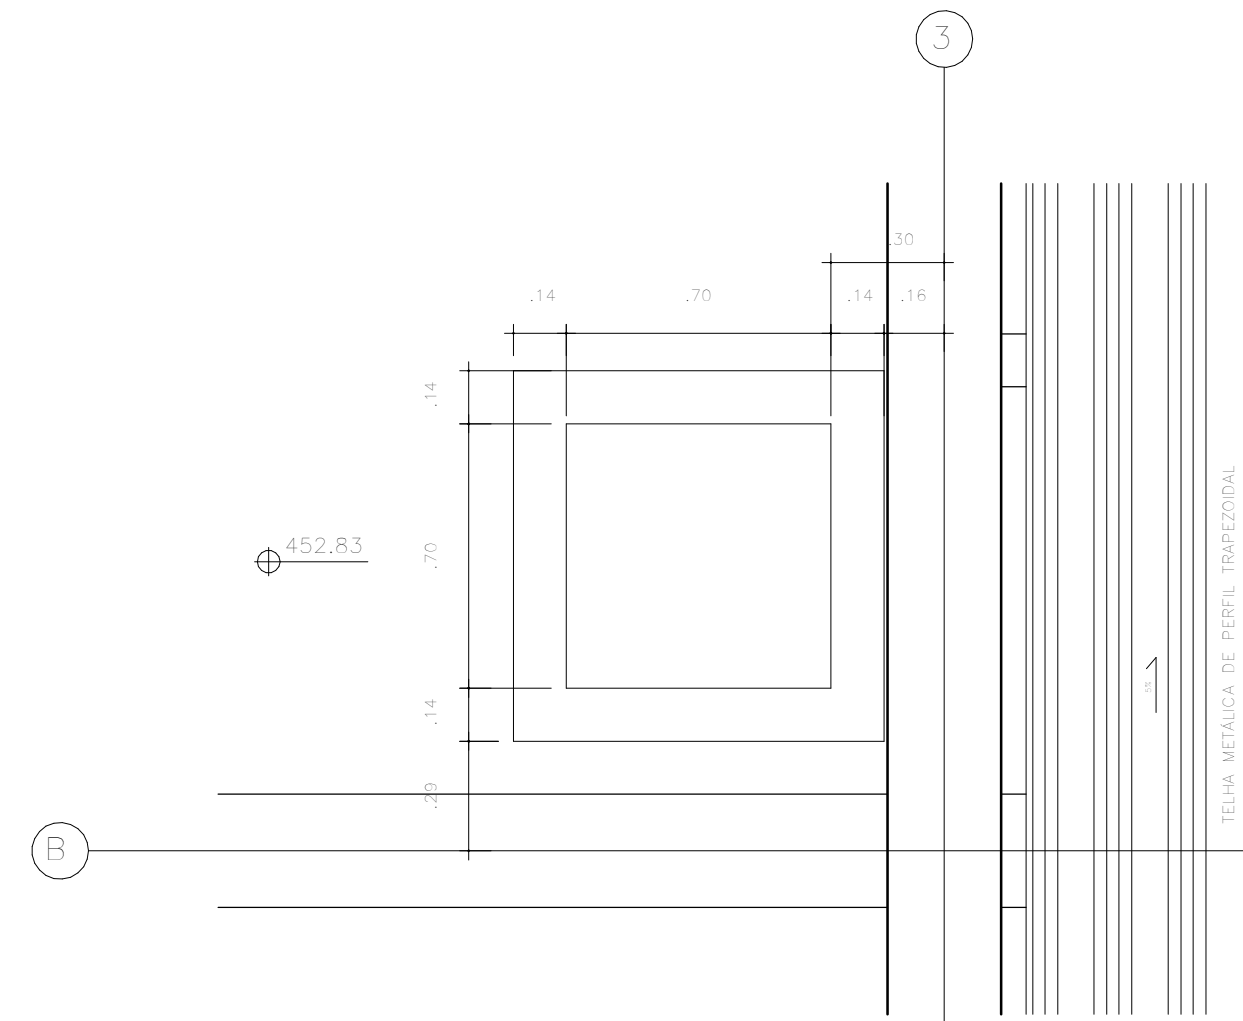


DET. 7.3 – ALÇAPÃO
COBERTURA
PLANTA
ESC. 1:20

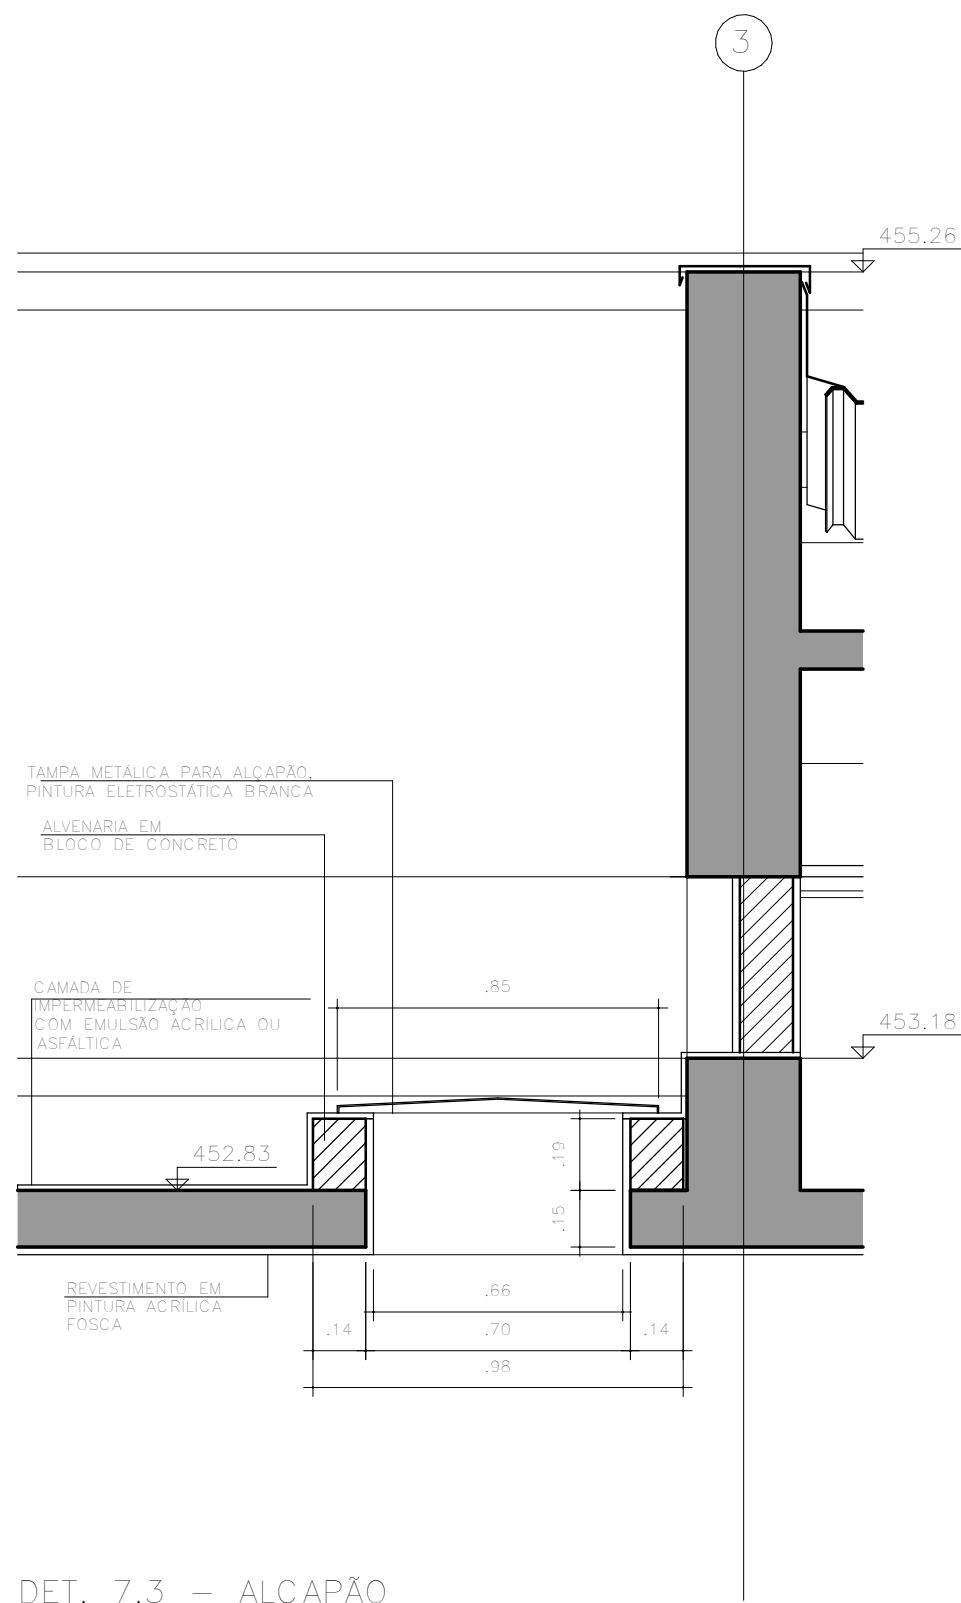


DET. 7.3 – ALÇAPÃO
COBERTURA
CORTE A-A
ESC. 1:20

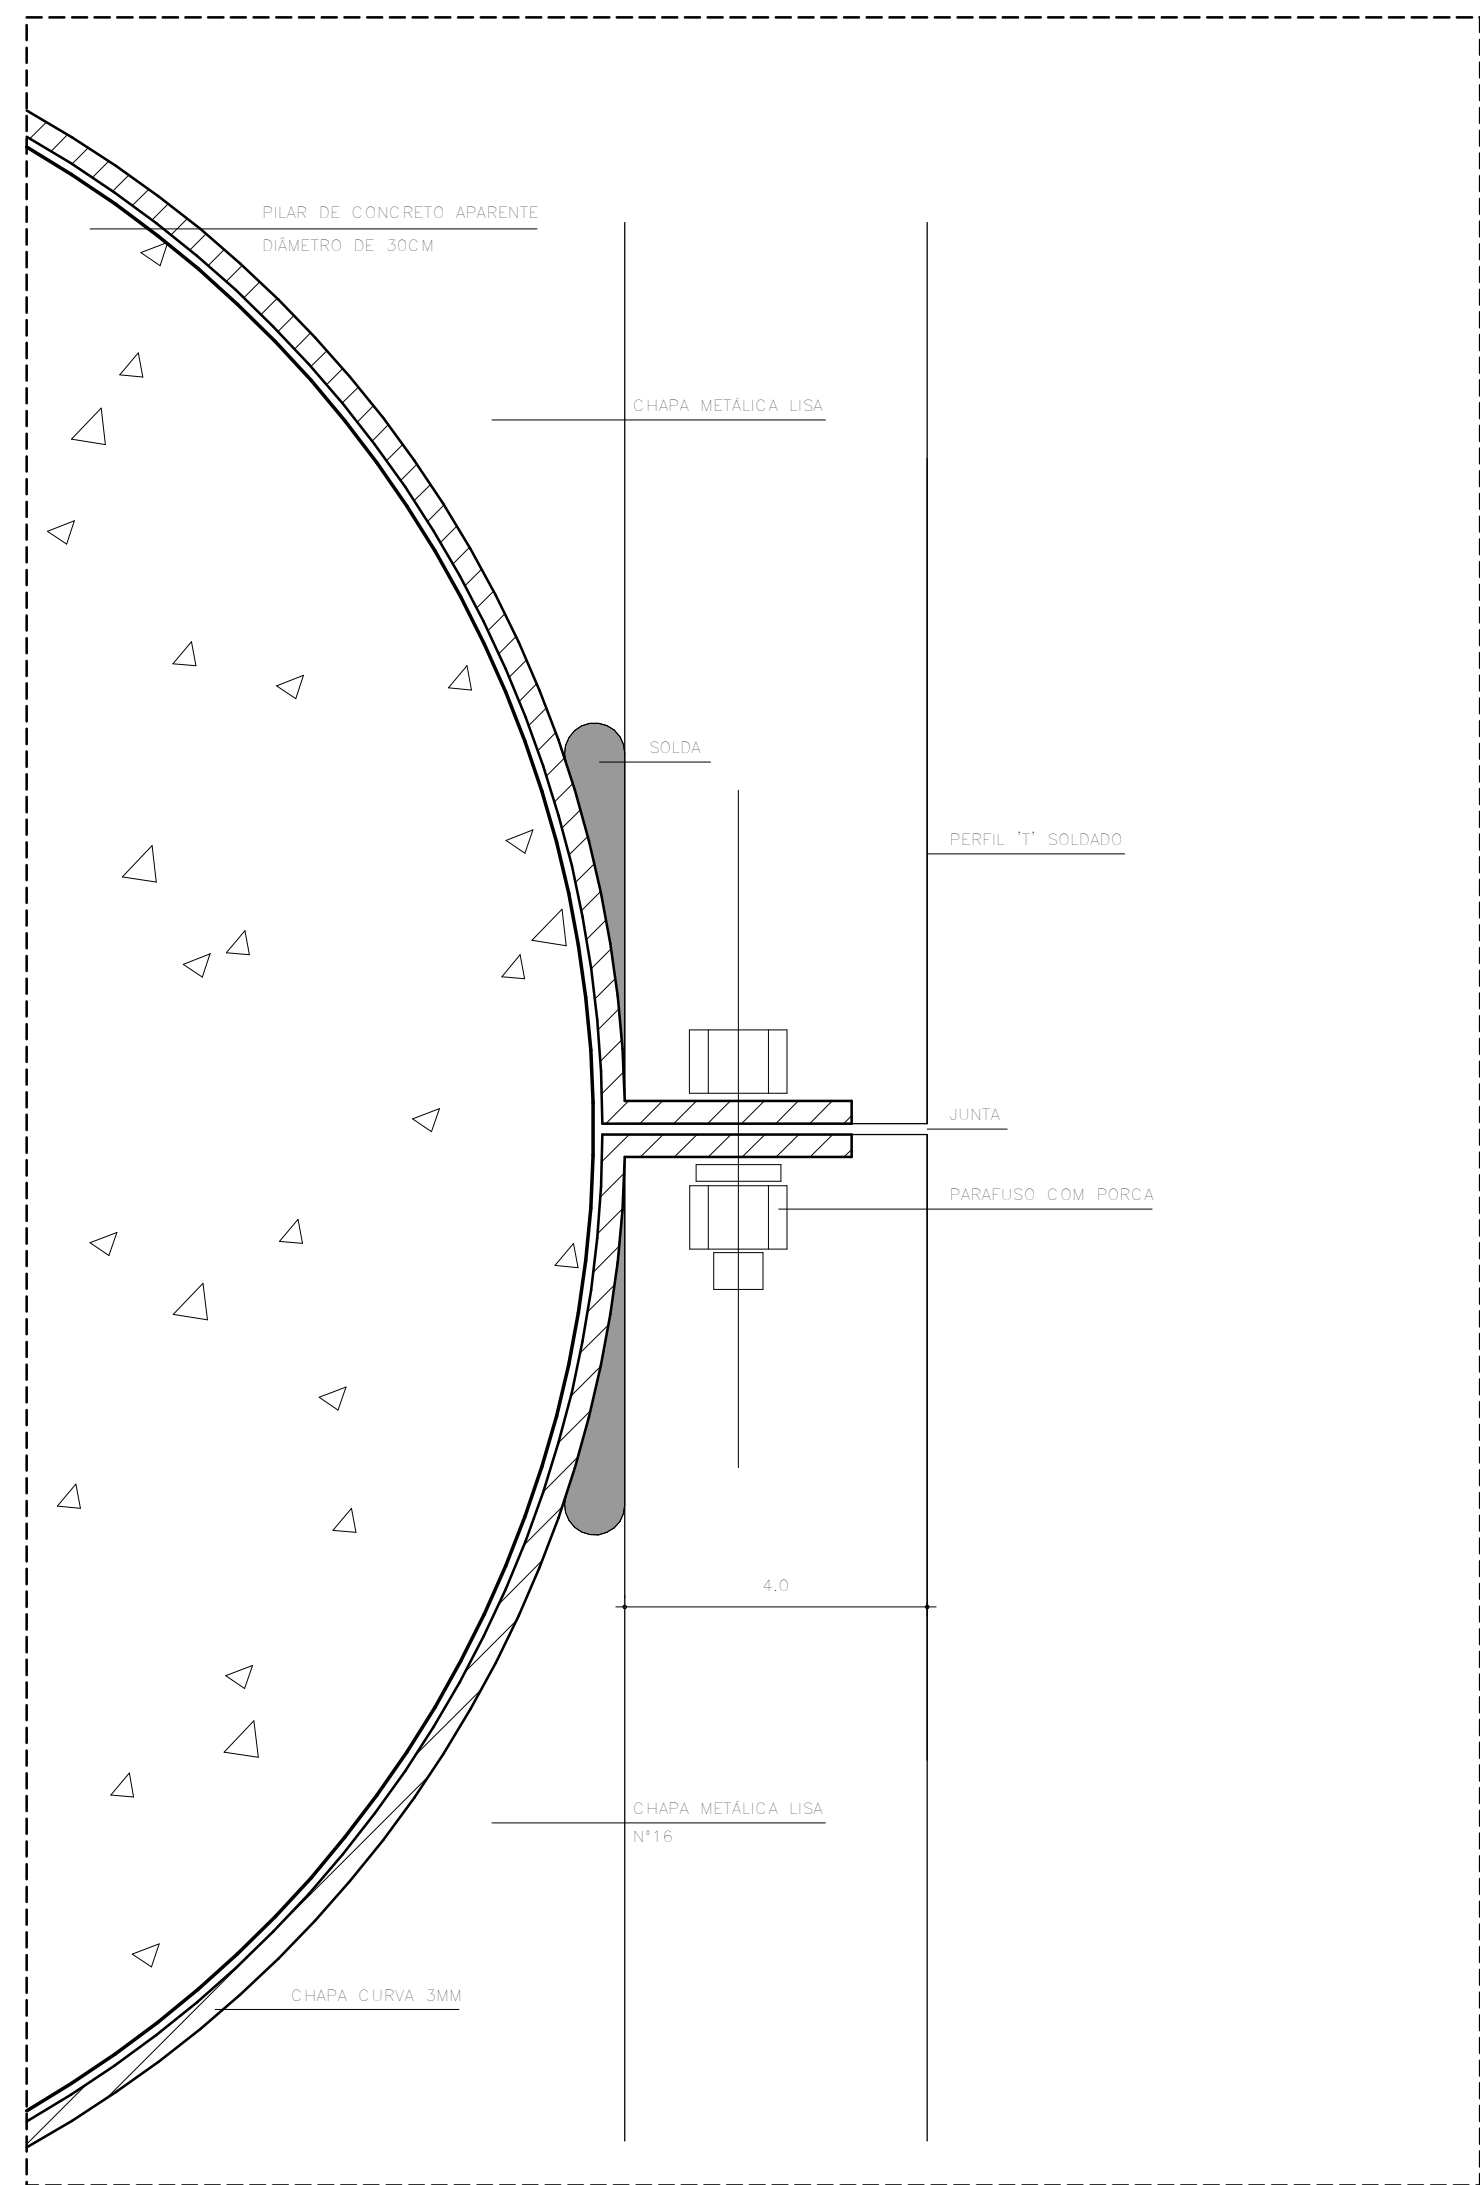


7.2 – DETALHE FORRO
AMPLIAÇÃO A
ESC.1:1

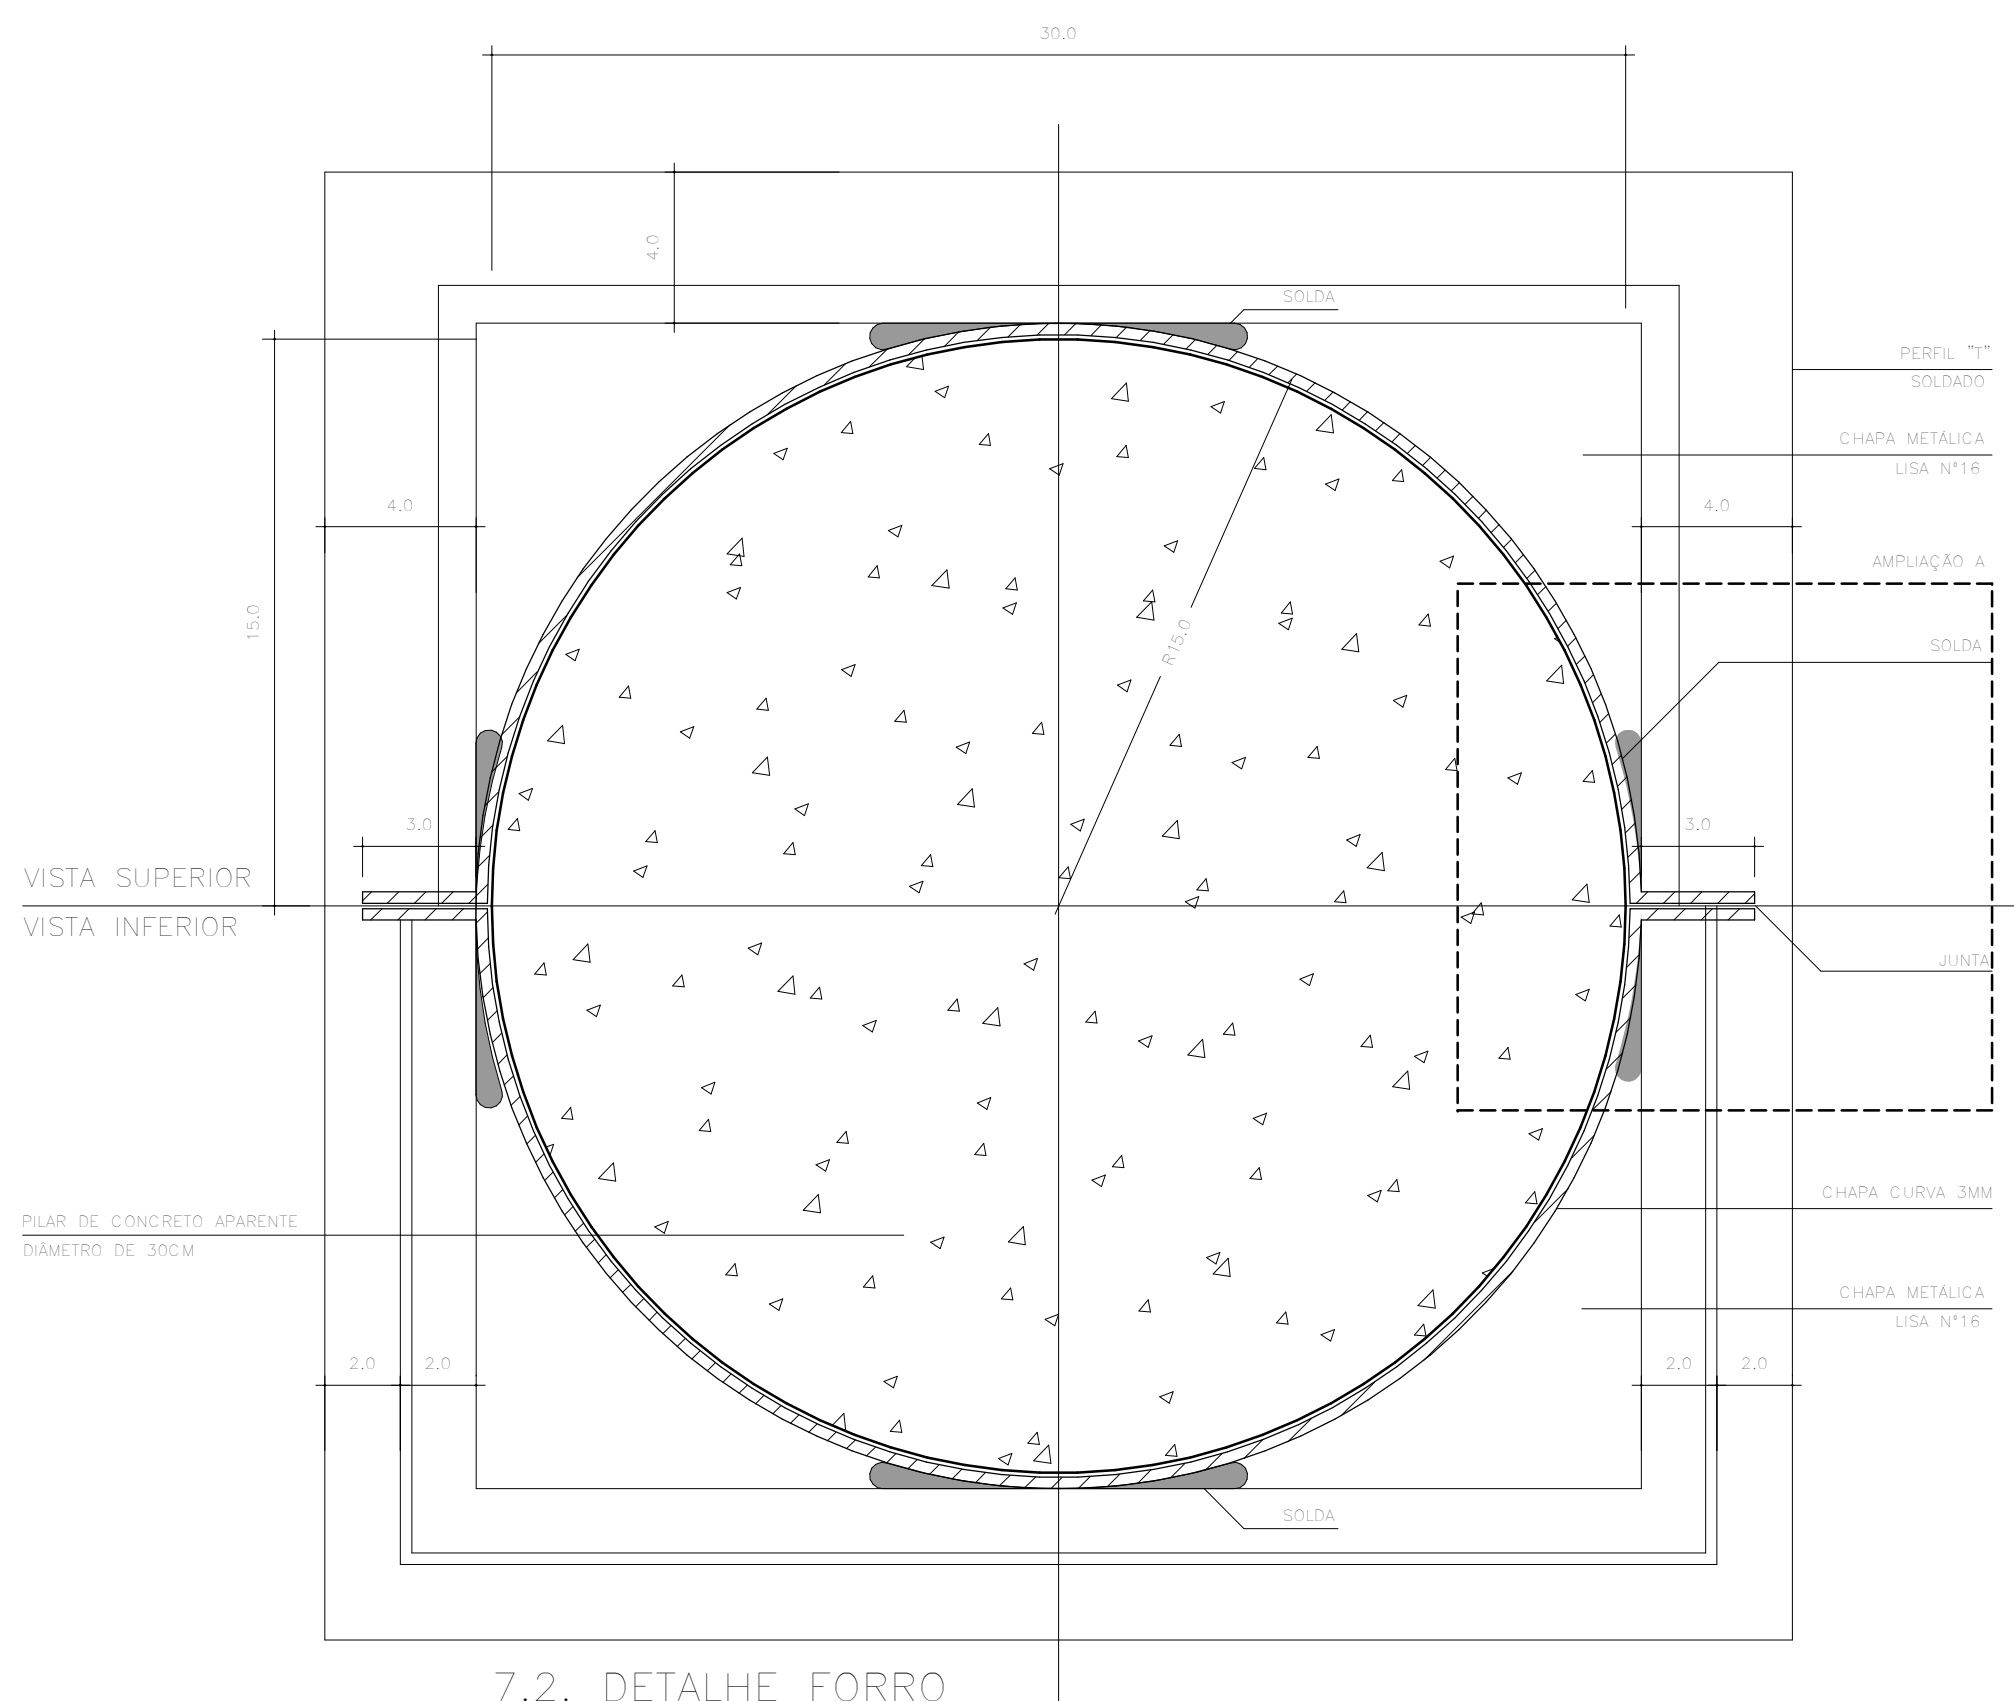


7.2. DETALHE FORRO
CHAPA ARREIMATE DE FORRO
PILAR CILINDRICO
PLANTA
ESC. 1:2

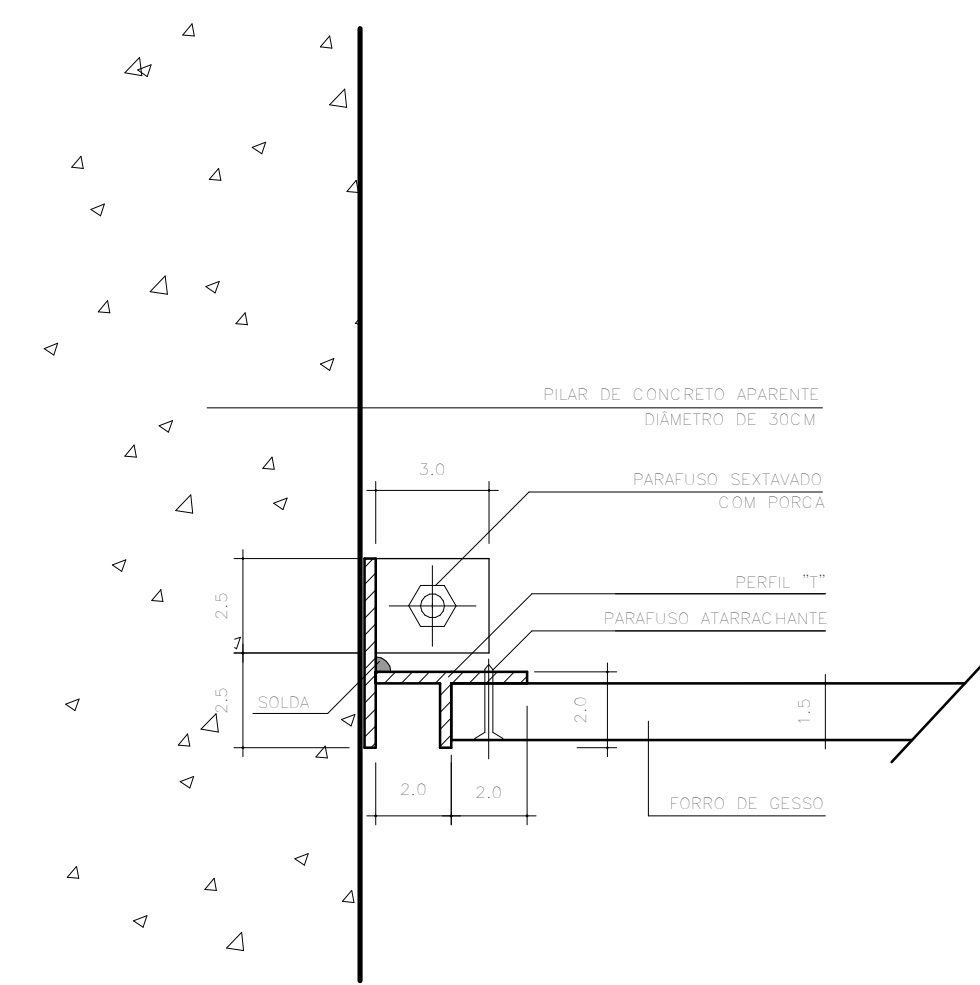


7.2. DETALHE FORRO
CORTE
ESC.1:2

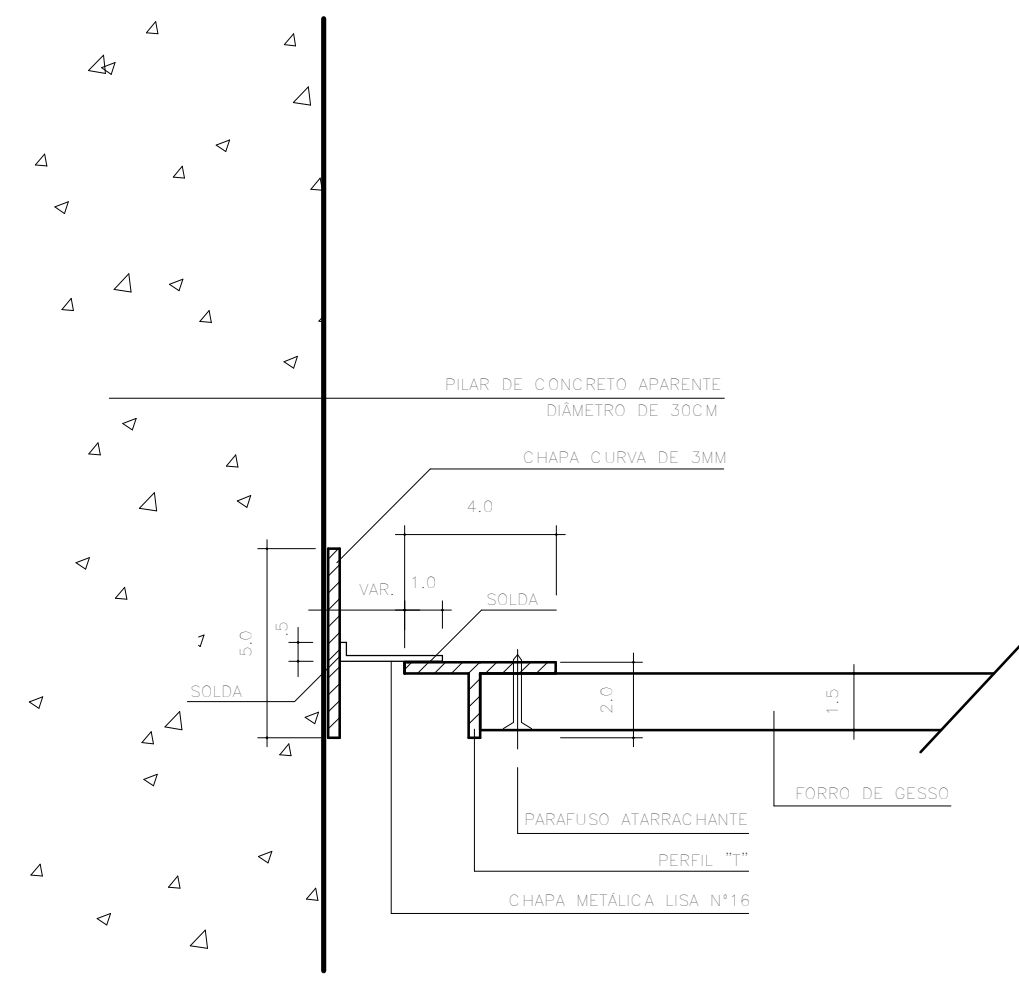

7.2. DETALHE FORRO
CORTE
ESC.1:2

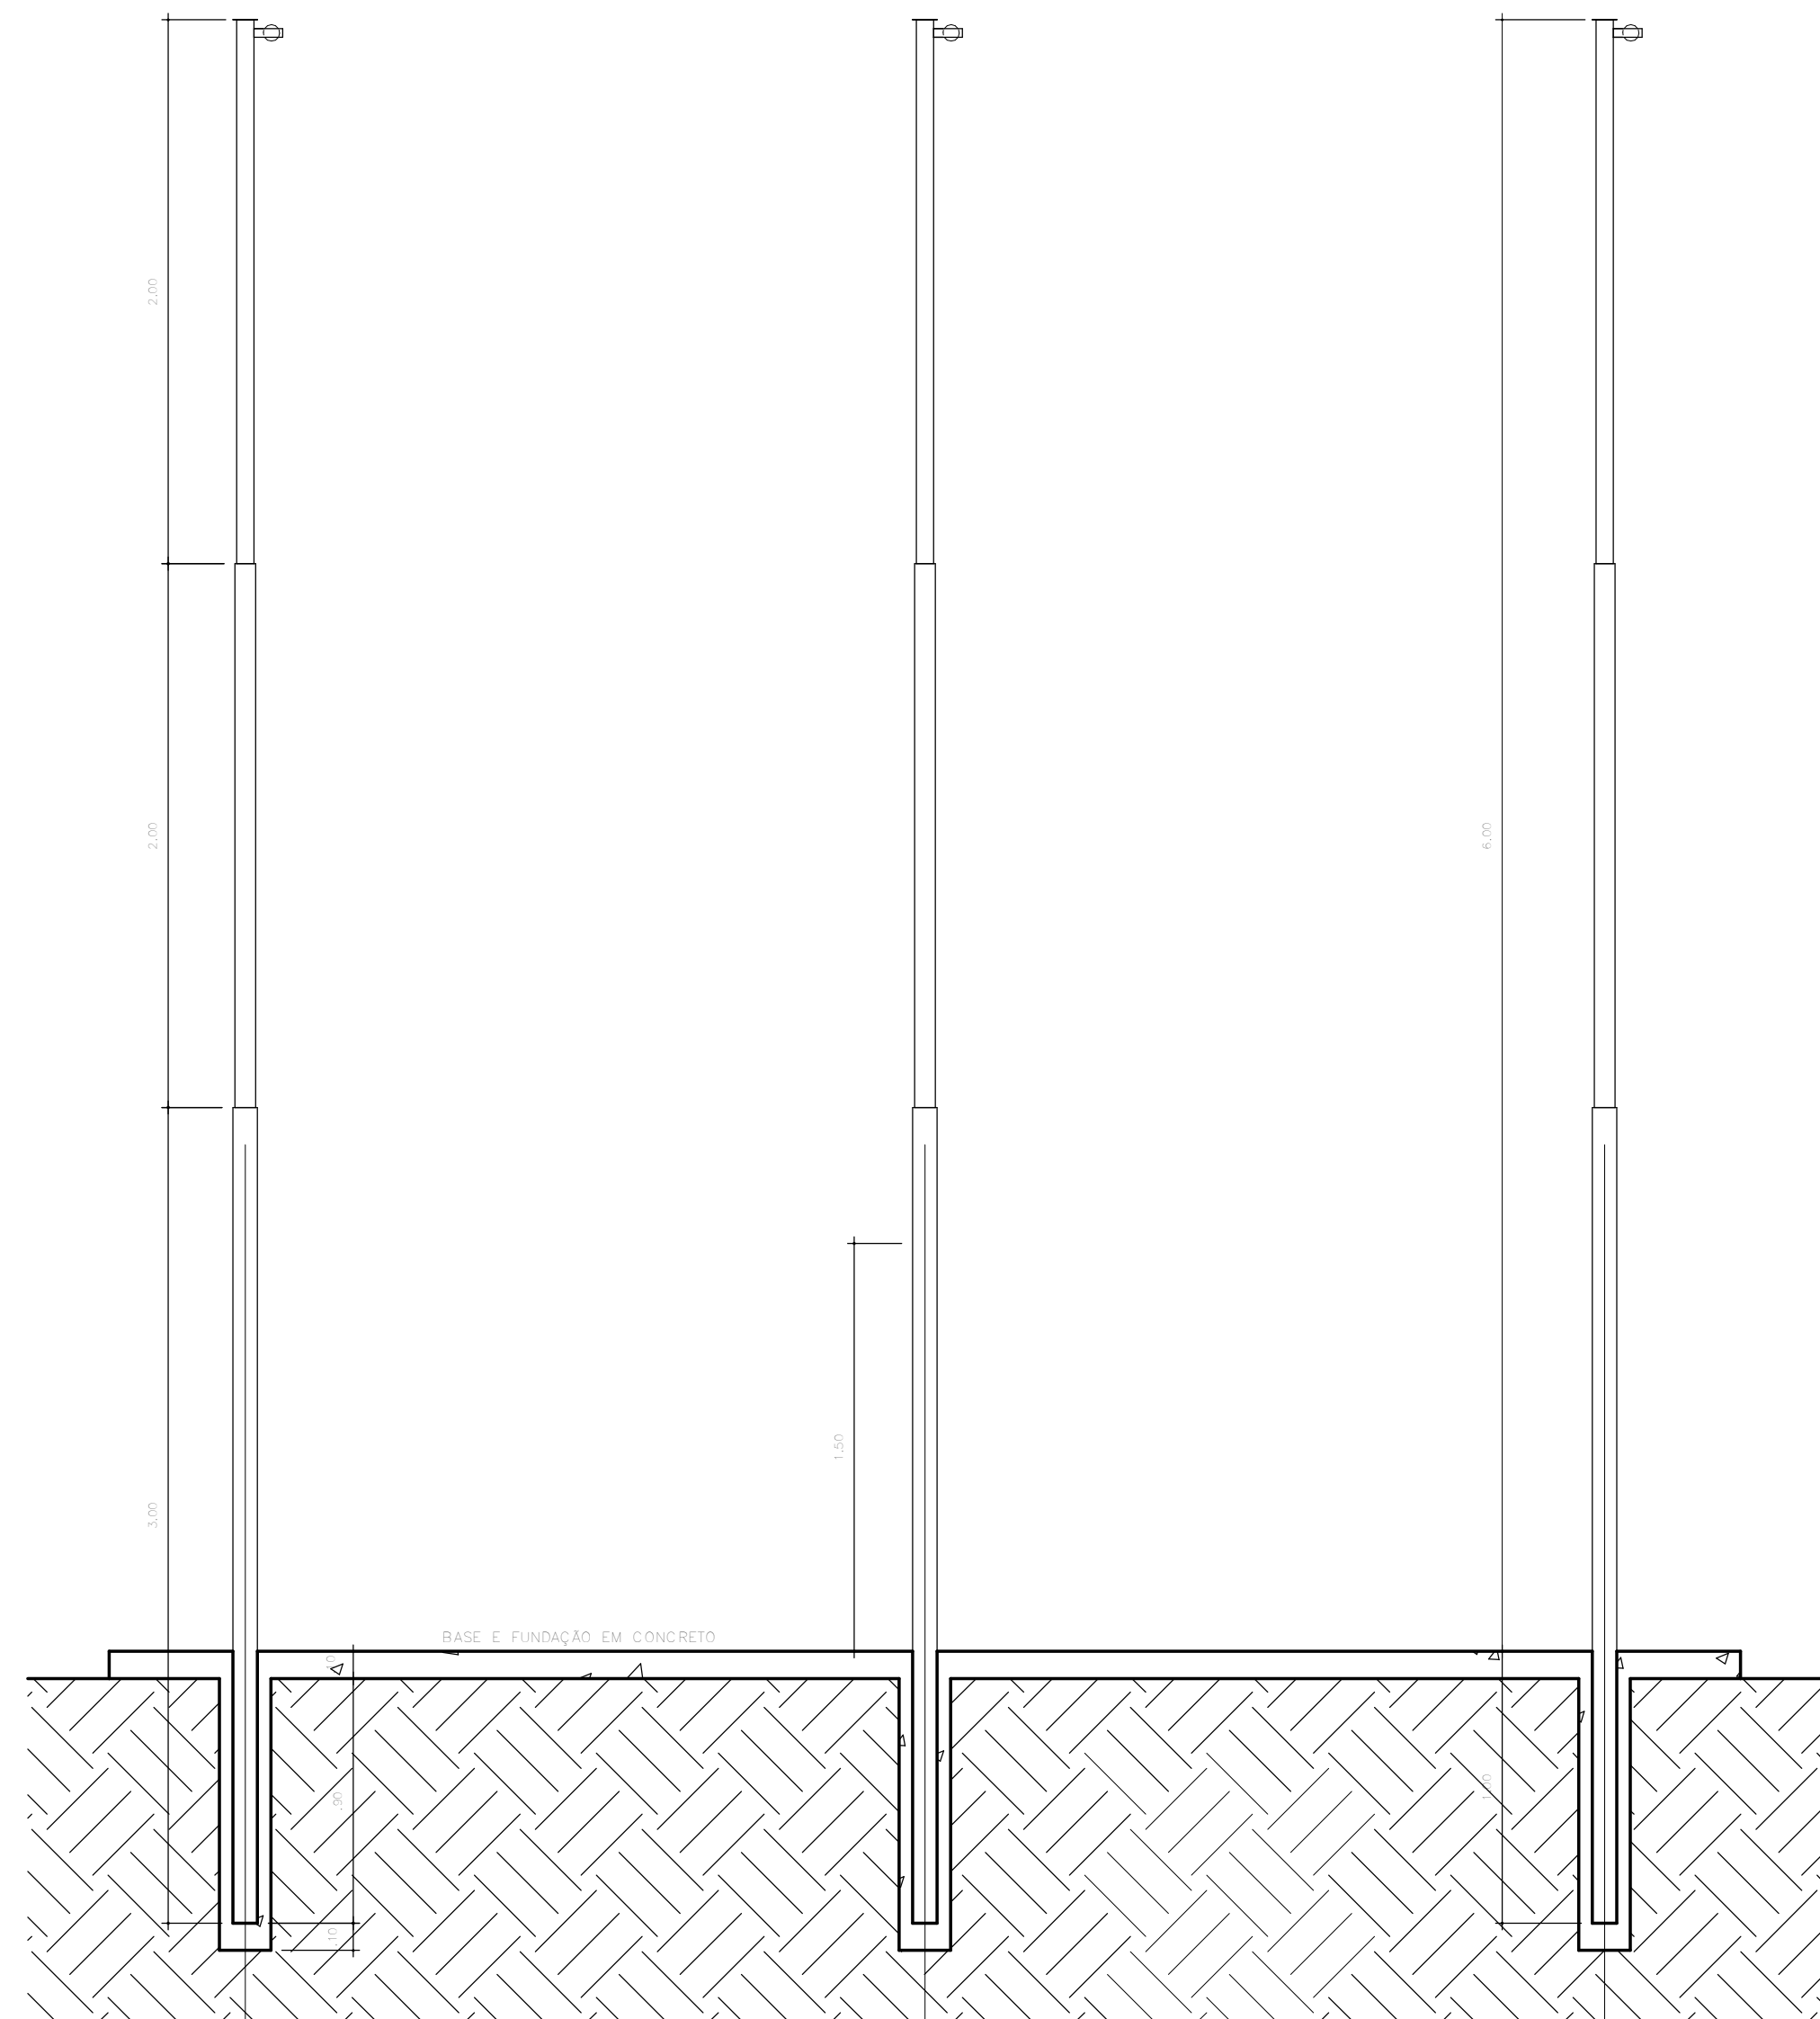

7.1. MASTRO DE BANDEIRA
CORTE
ESC.1:25

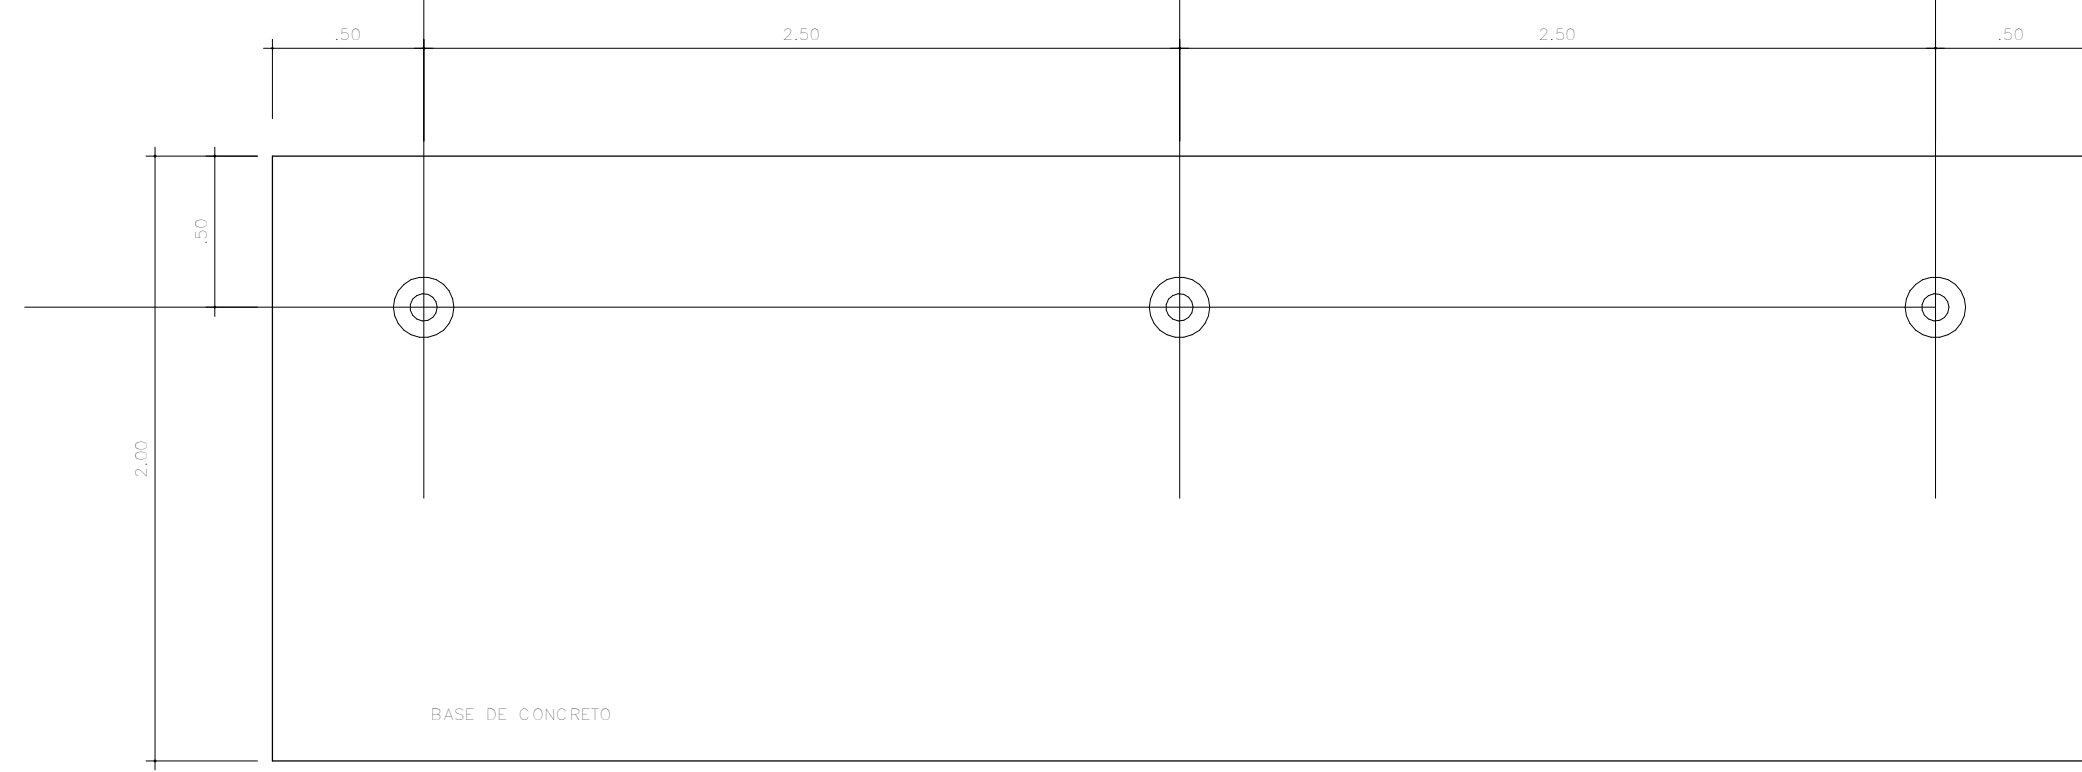

7.1. MASTRO DE BANDEIRA
PLANTA
ESC.1:25

Nº	MODIFICAÇÕES	AUTOR	DATA
1			
2			
3			
4			
5			
6			
7			
8			
9			
10			

Δ	PARTE

○	DET

□	DET

NOTAS:
1- Os Sanitários para portadores de necessidades especiais serão detalhados em projeto executivo segundo as normas da ABNT NBR 9061.
2- Todas as paredes das áreas molhadas receberão revestimento cerâmico com altura mínima de 2 metros.
3- Seguir a norma ABNT NBR 9060, sob o pretexto de instruções sobre descrever no item 6.1.4 "Eventuais descrever no piso de até 5 mm não demandam tratamento especial".
4- Não será utilizada madeira na estrutura, inclusive do telhado.

REINALDO PESTANA ARQUITETURA E URBANISMO LTDA.	
RUA CORONEL LUIS ALVES, 119 - VILA MARIANA - CEP 04119-030	
ARQUITETO REINALDO PESTANA	
473.1	
08/03/2013	

TRIBUNAL DE CONTAS DO ESTADO DE SÃO PAULO	
UR-18 ADAMANTINA	REVISÃO
RUA JOSEFINA DALL'ANTONIA TIVERON, S/N ADAMANTINA-SP	
PROJETO EXECUTIVO DE ARQUITETURA	MARÇO / 2013
Det. Brise, Mastro, Forros e Alçapão	INDICADA
08/03/2013 13:19:52	R01

ARQ-Exc-162
Det. Brise, Mastro,
Forros e Alçapão