
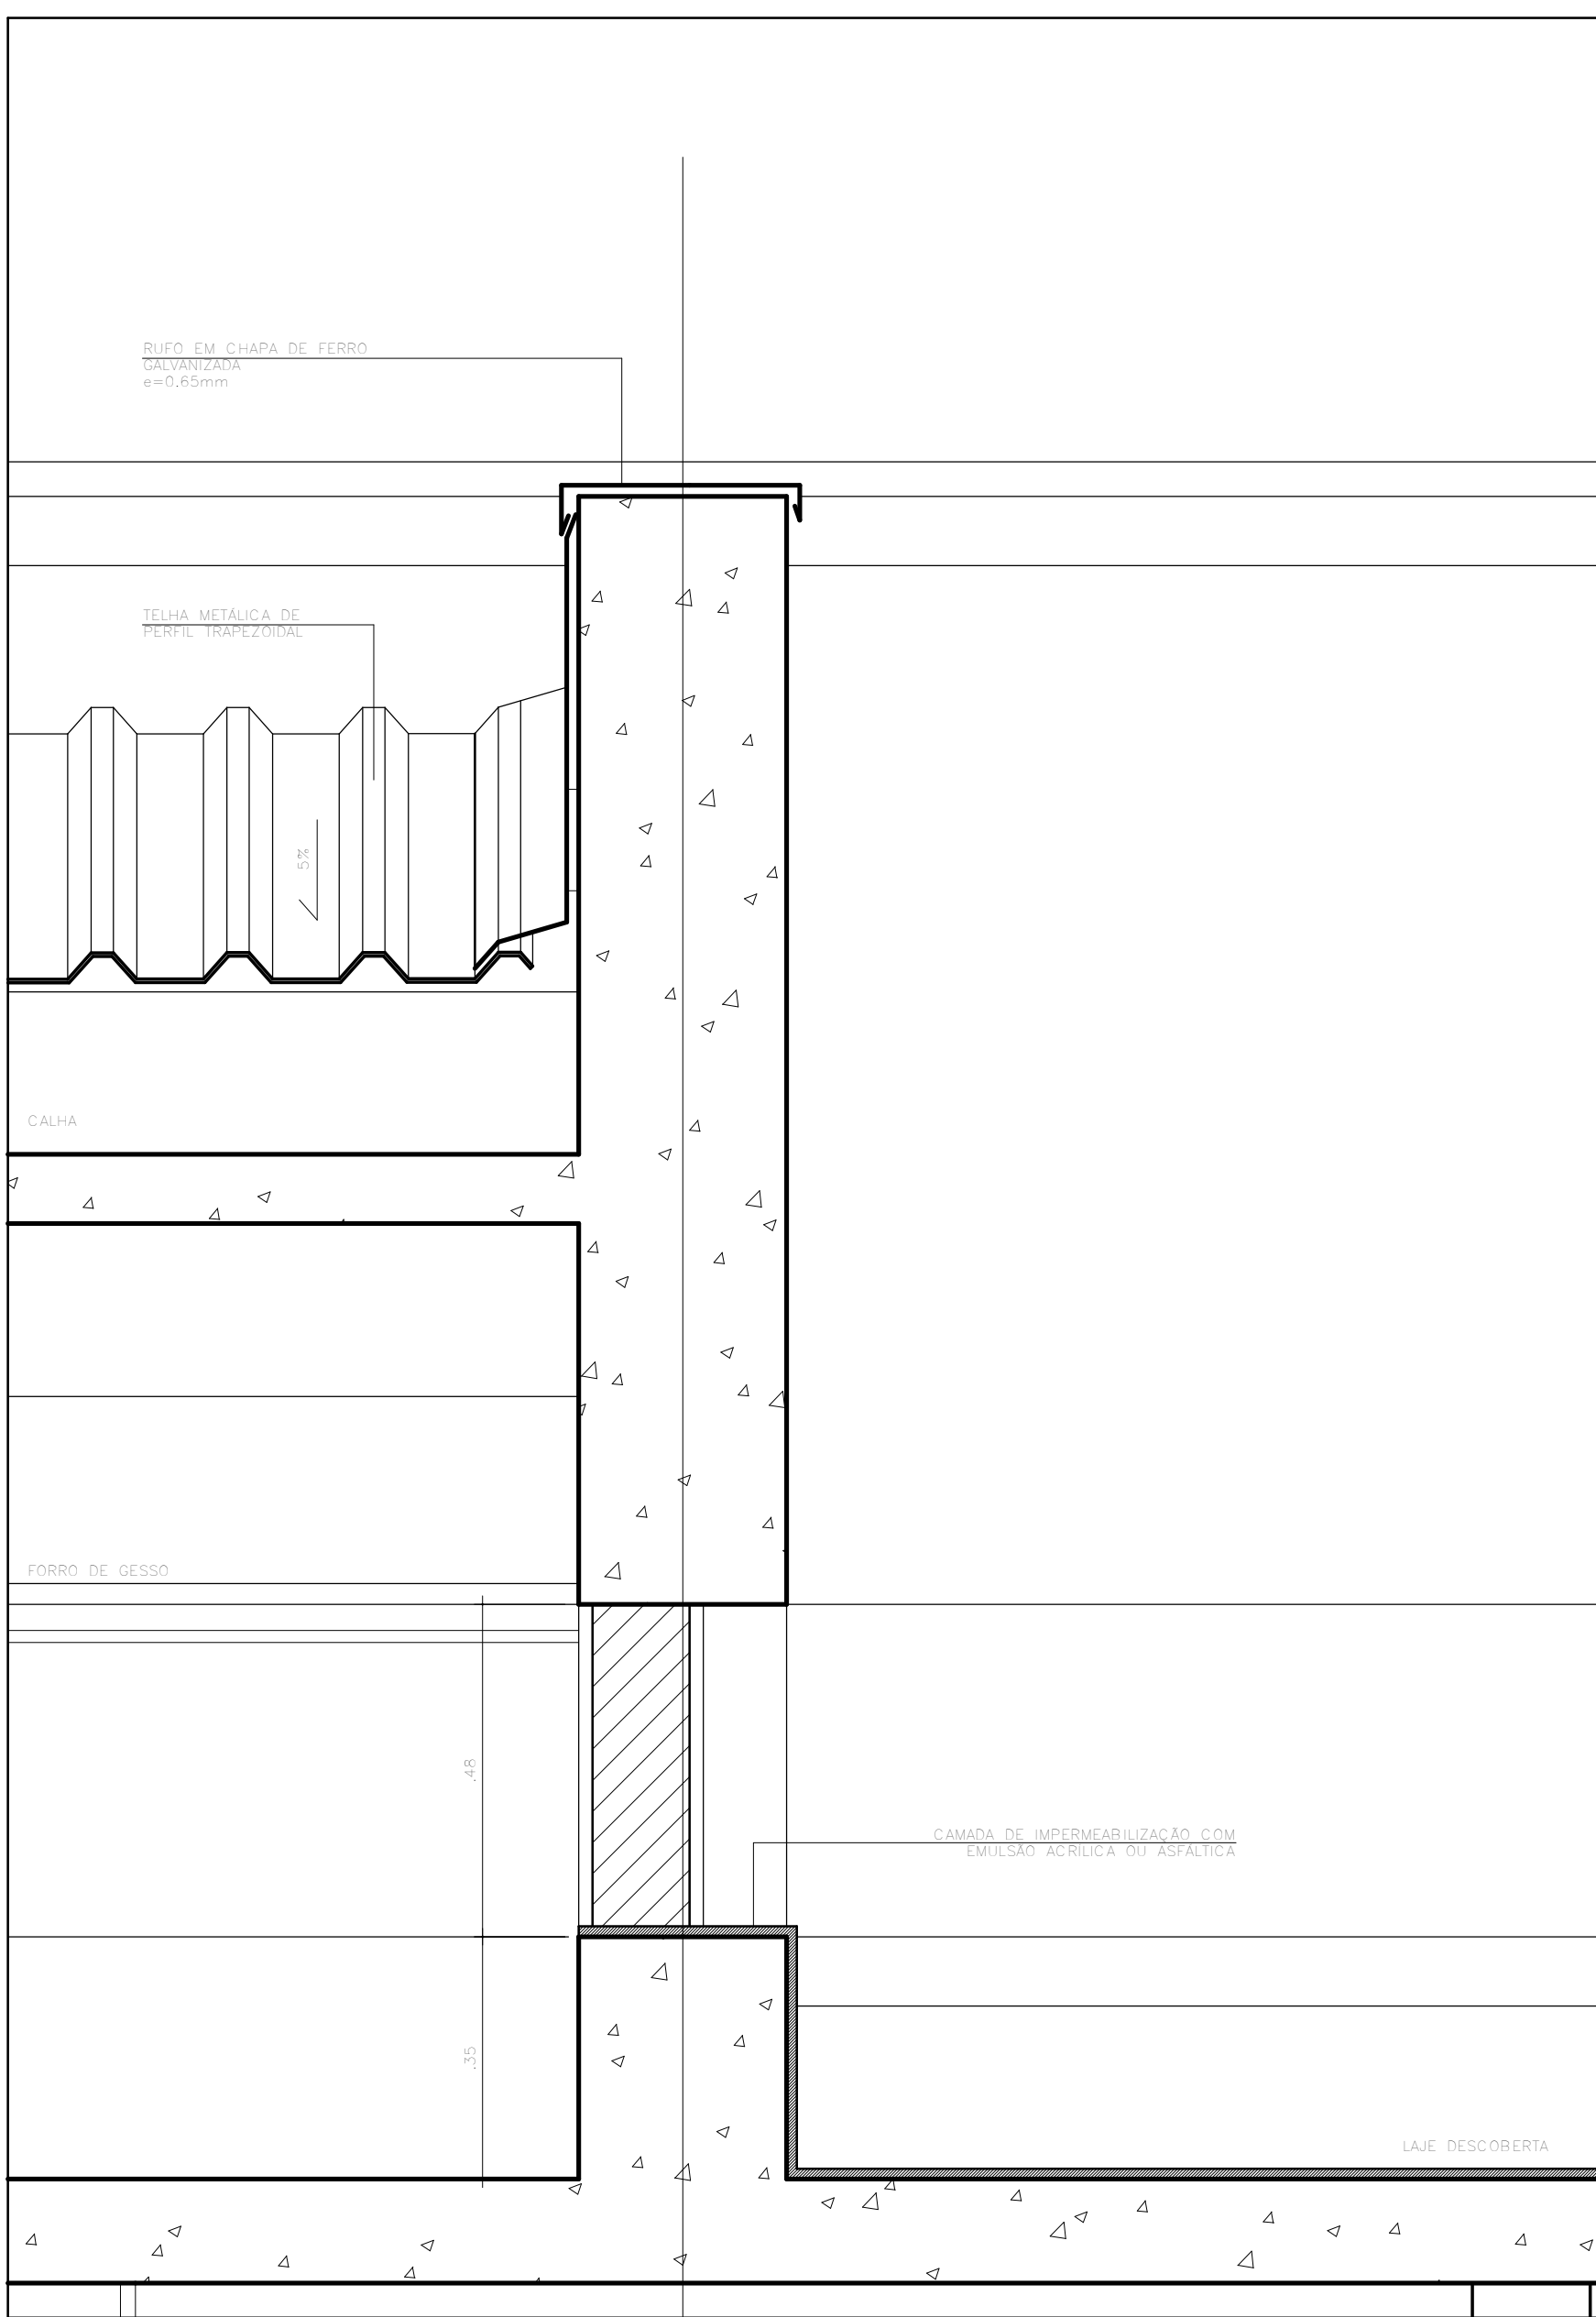
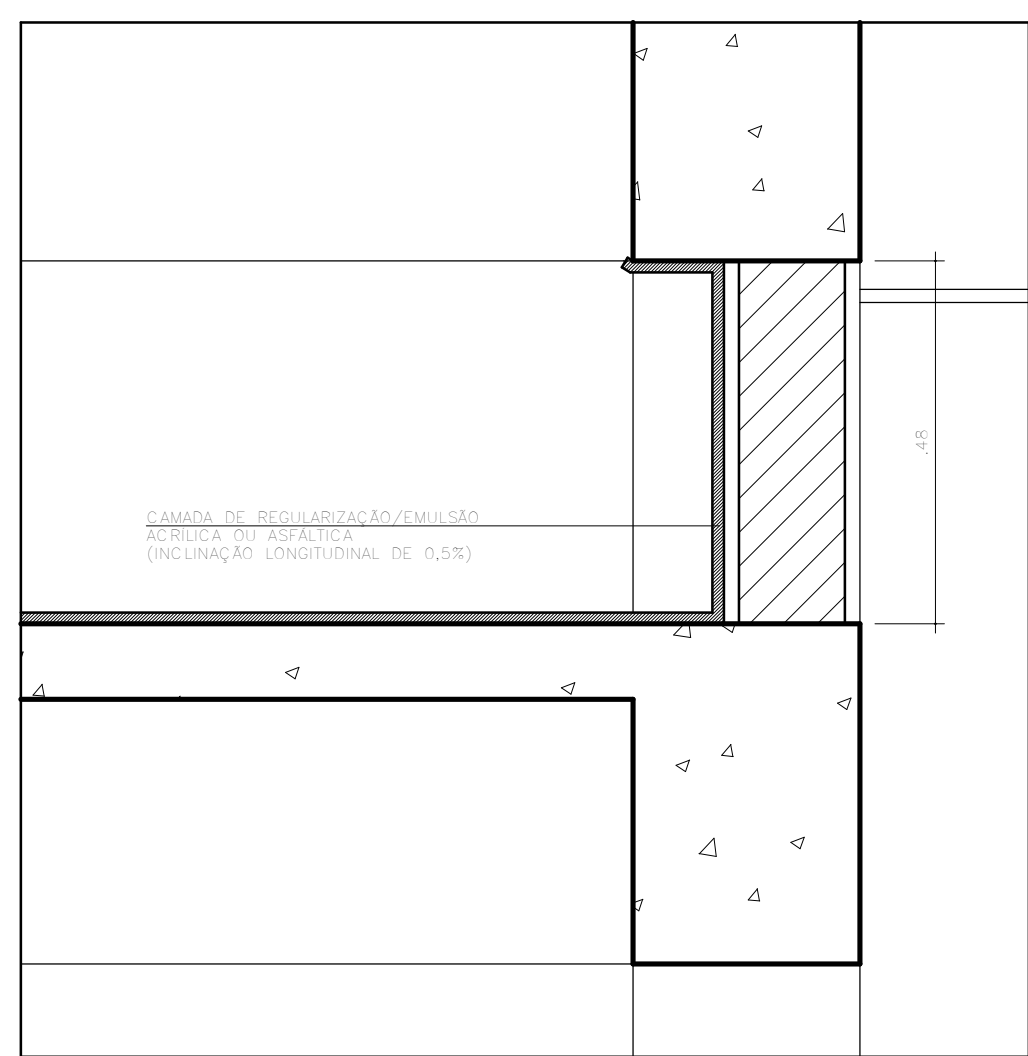
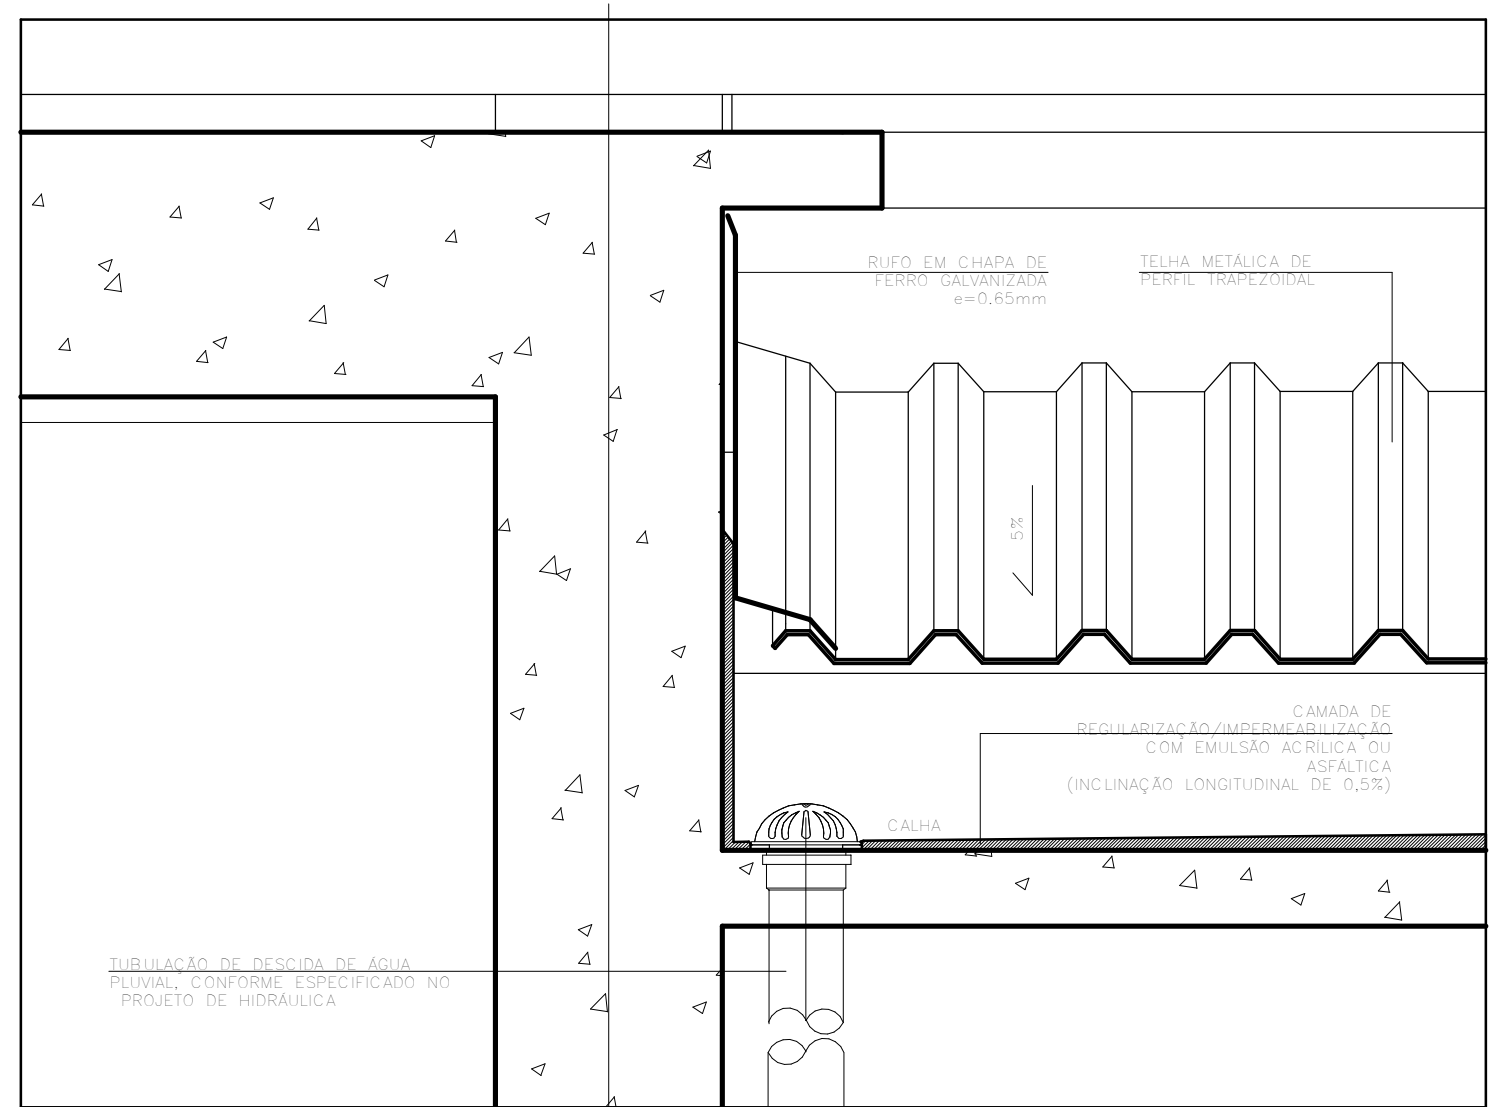
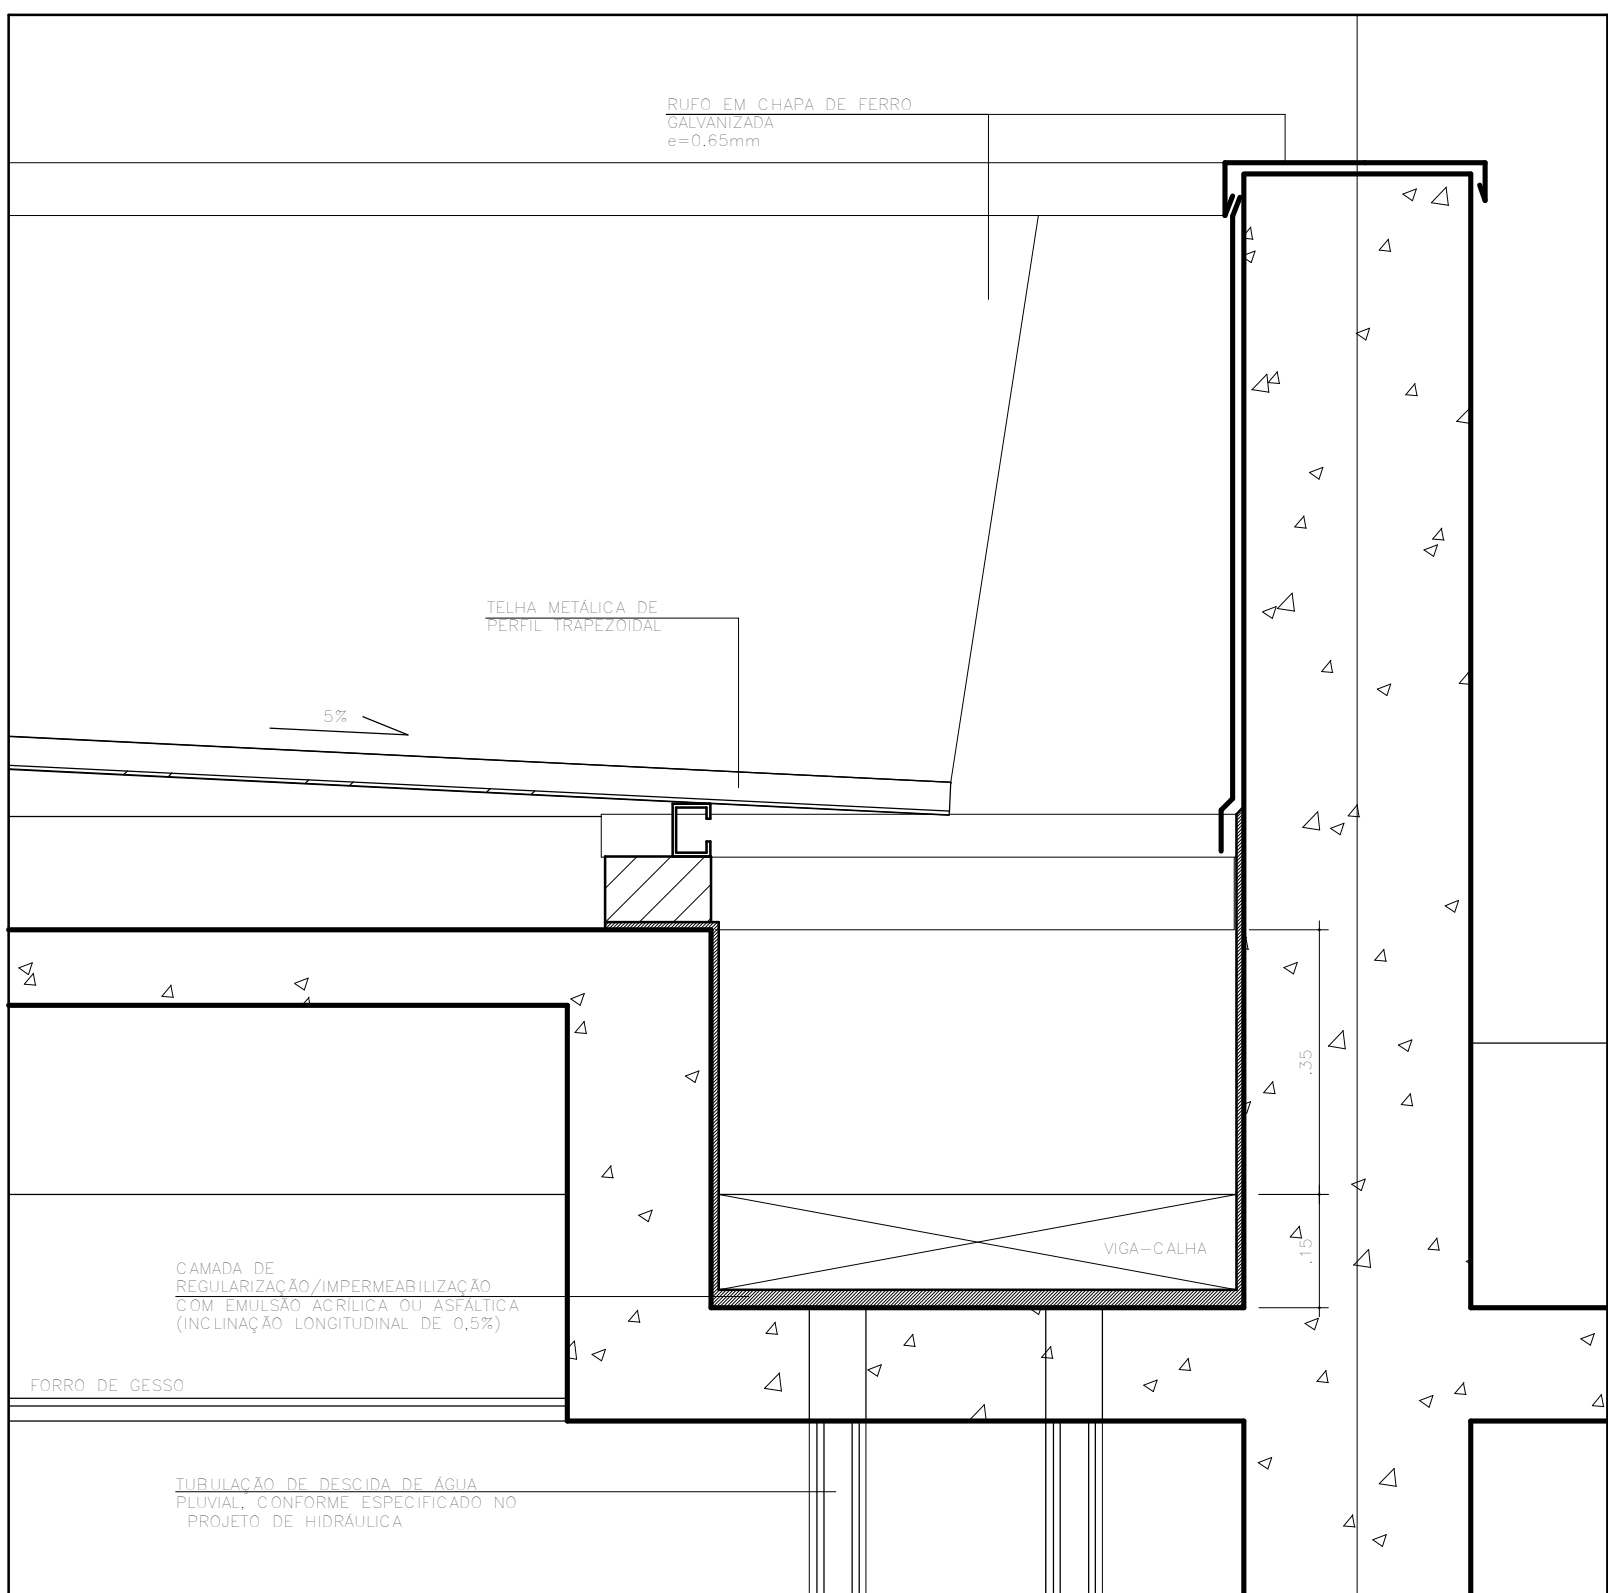
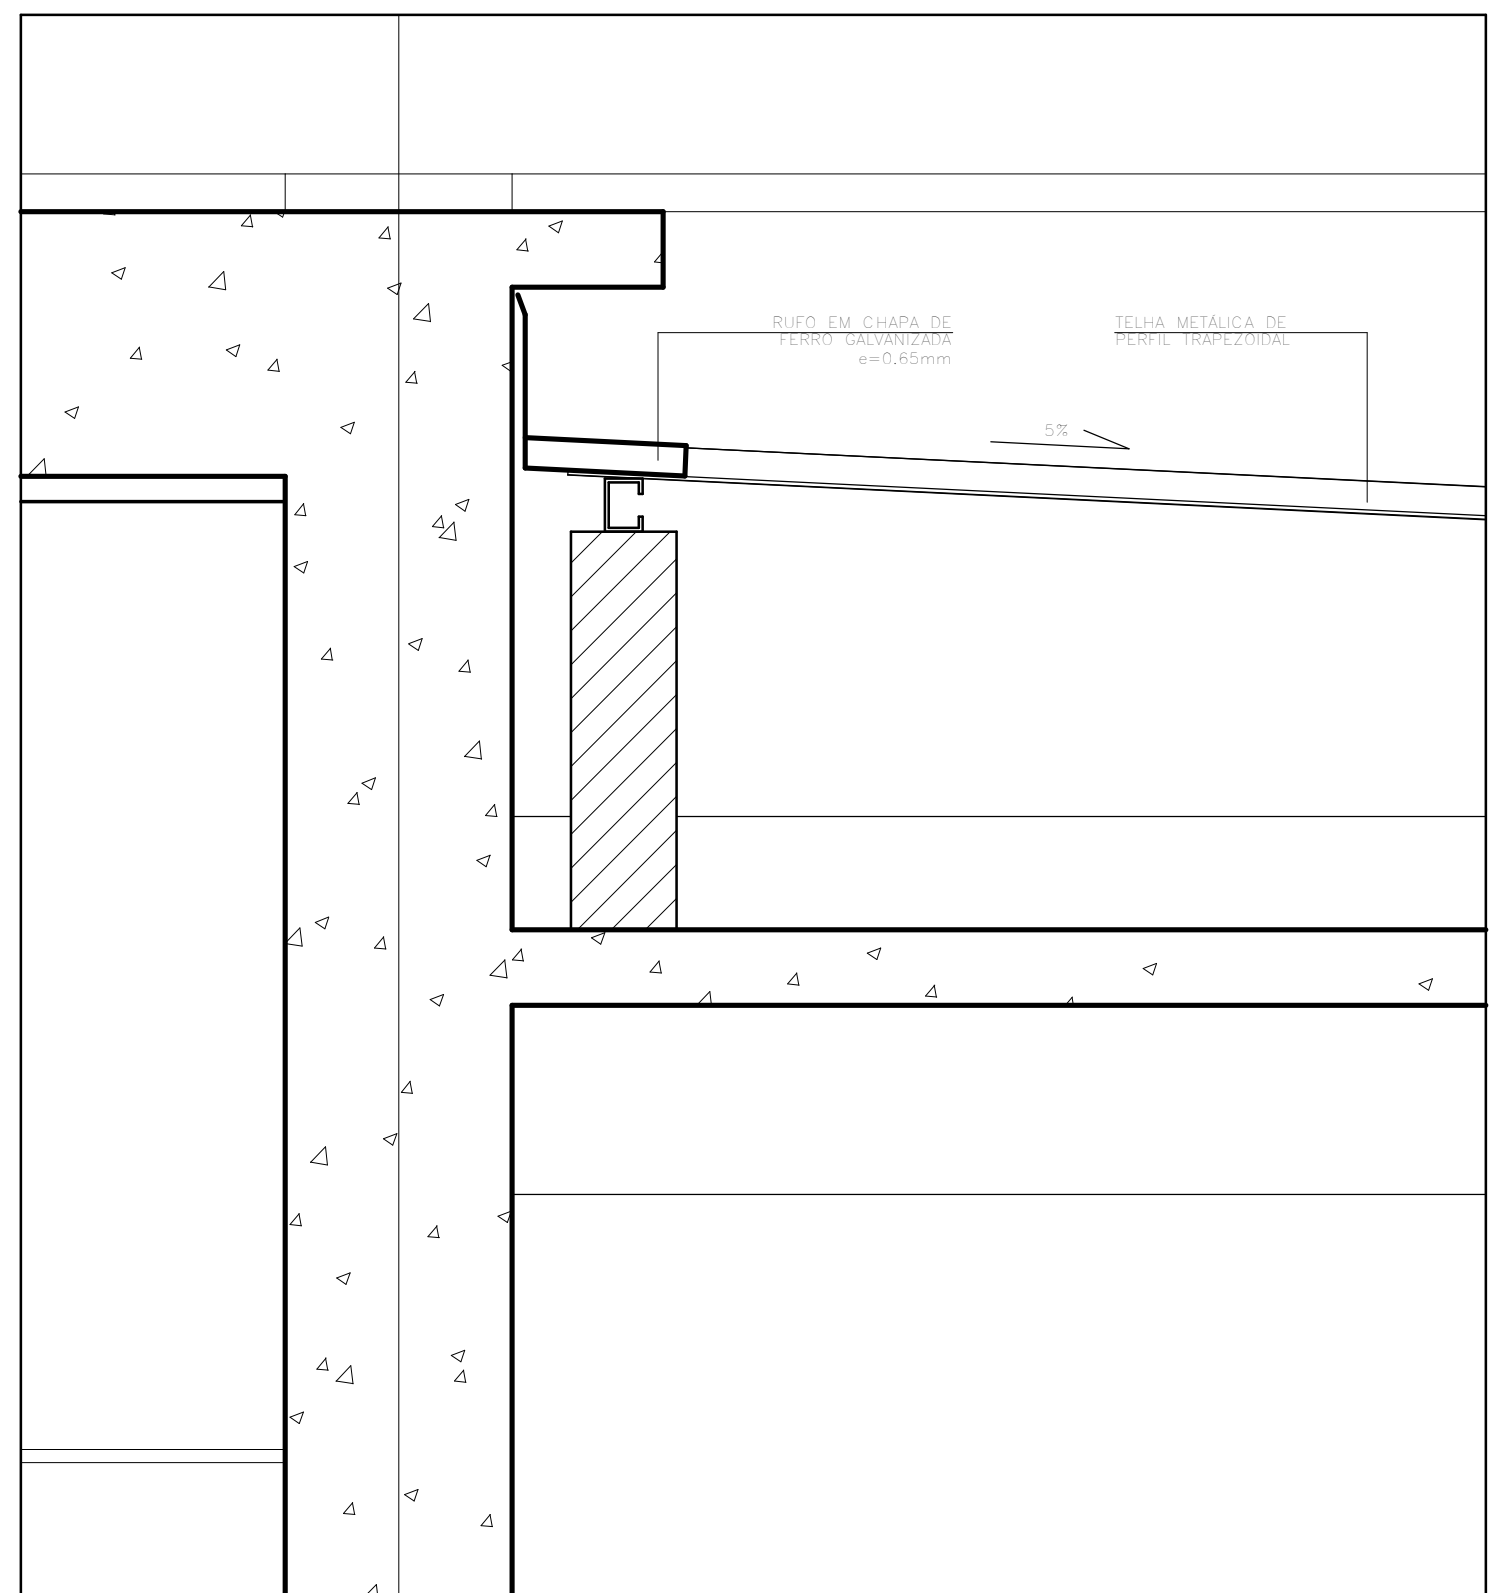
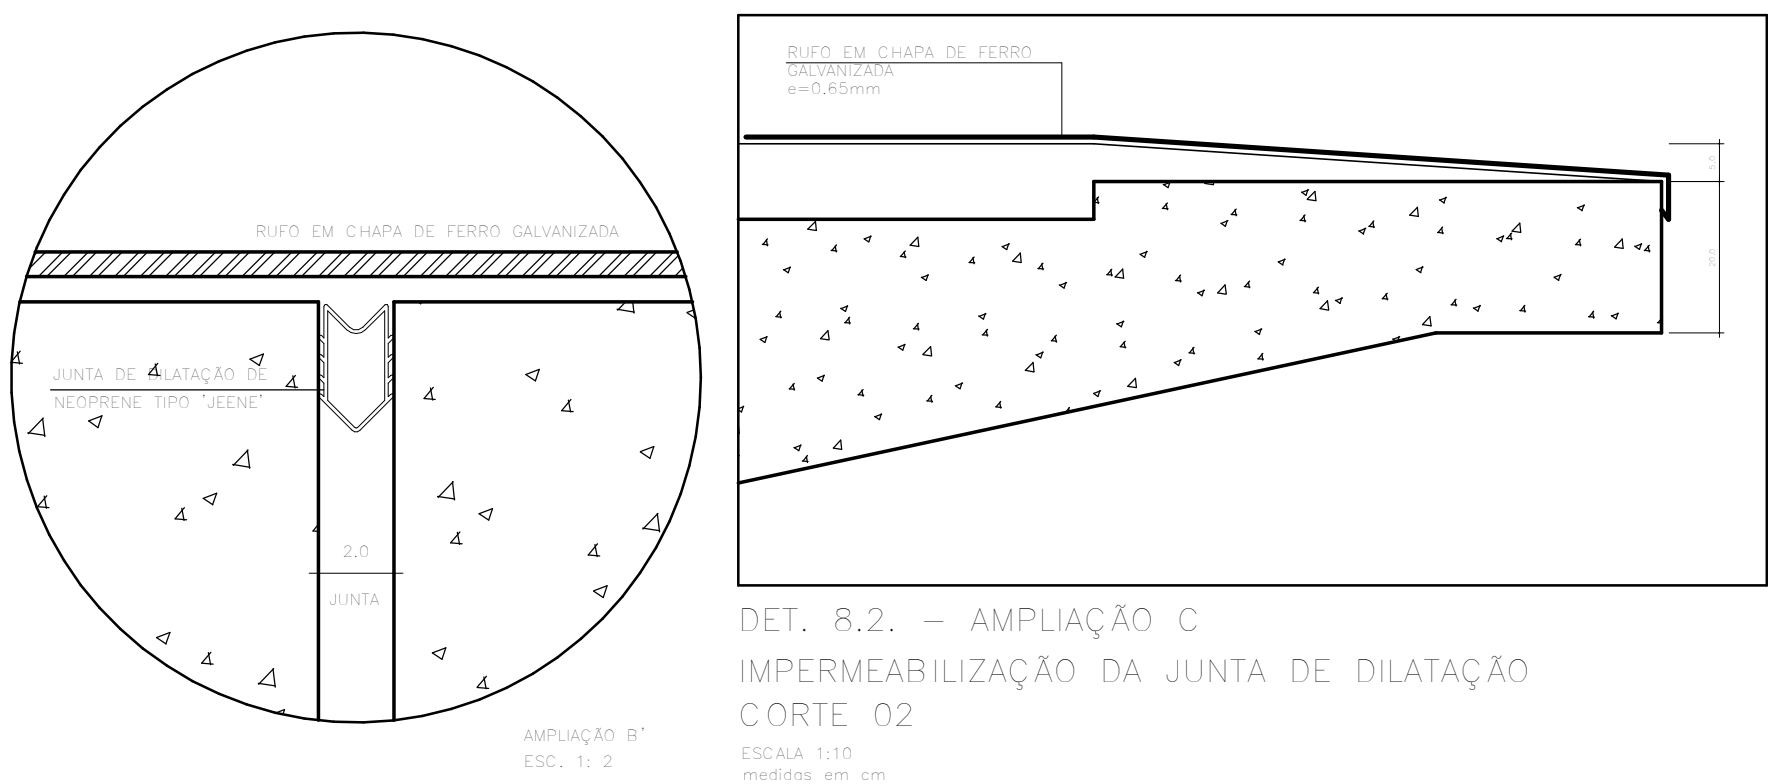
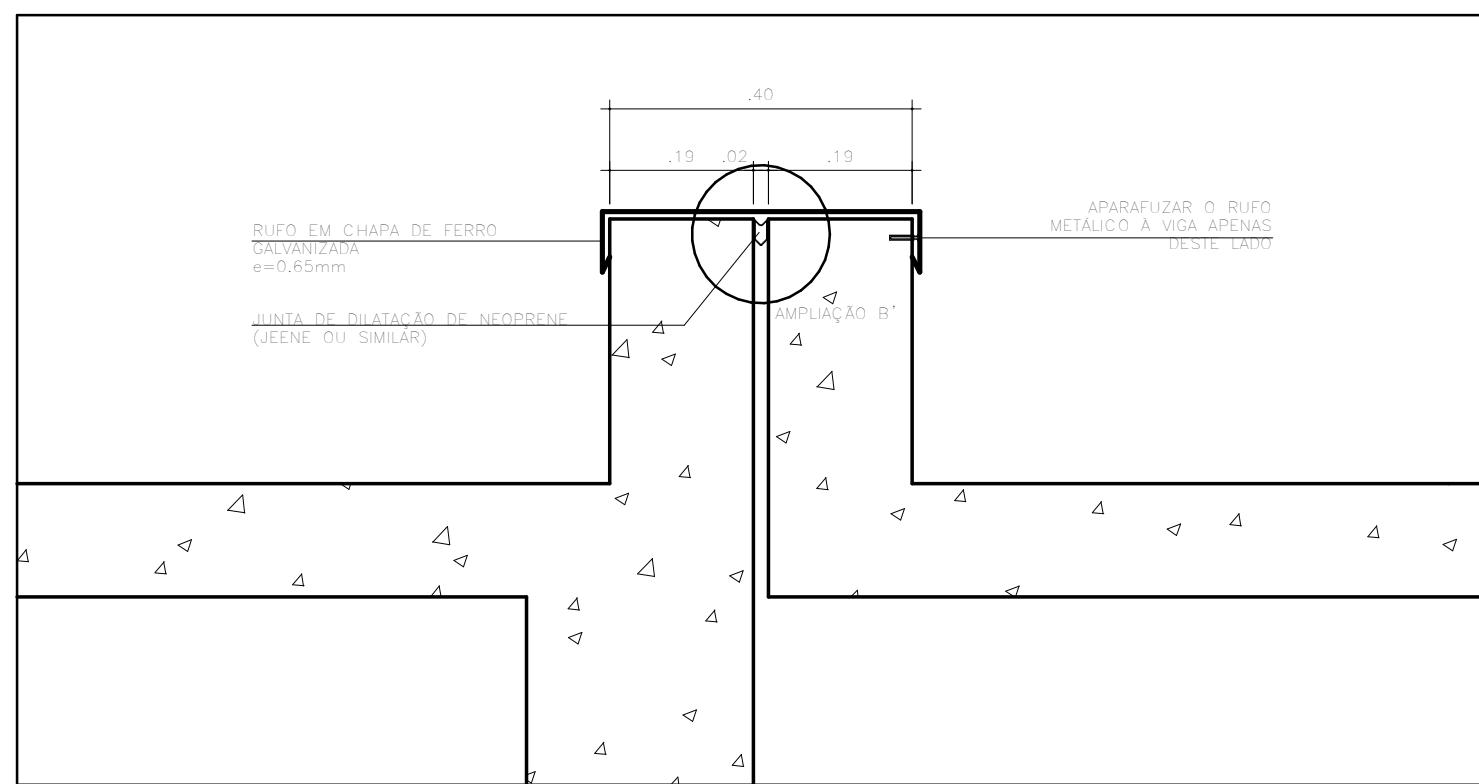
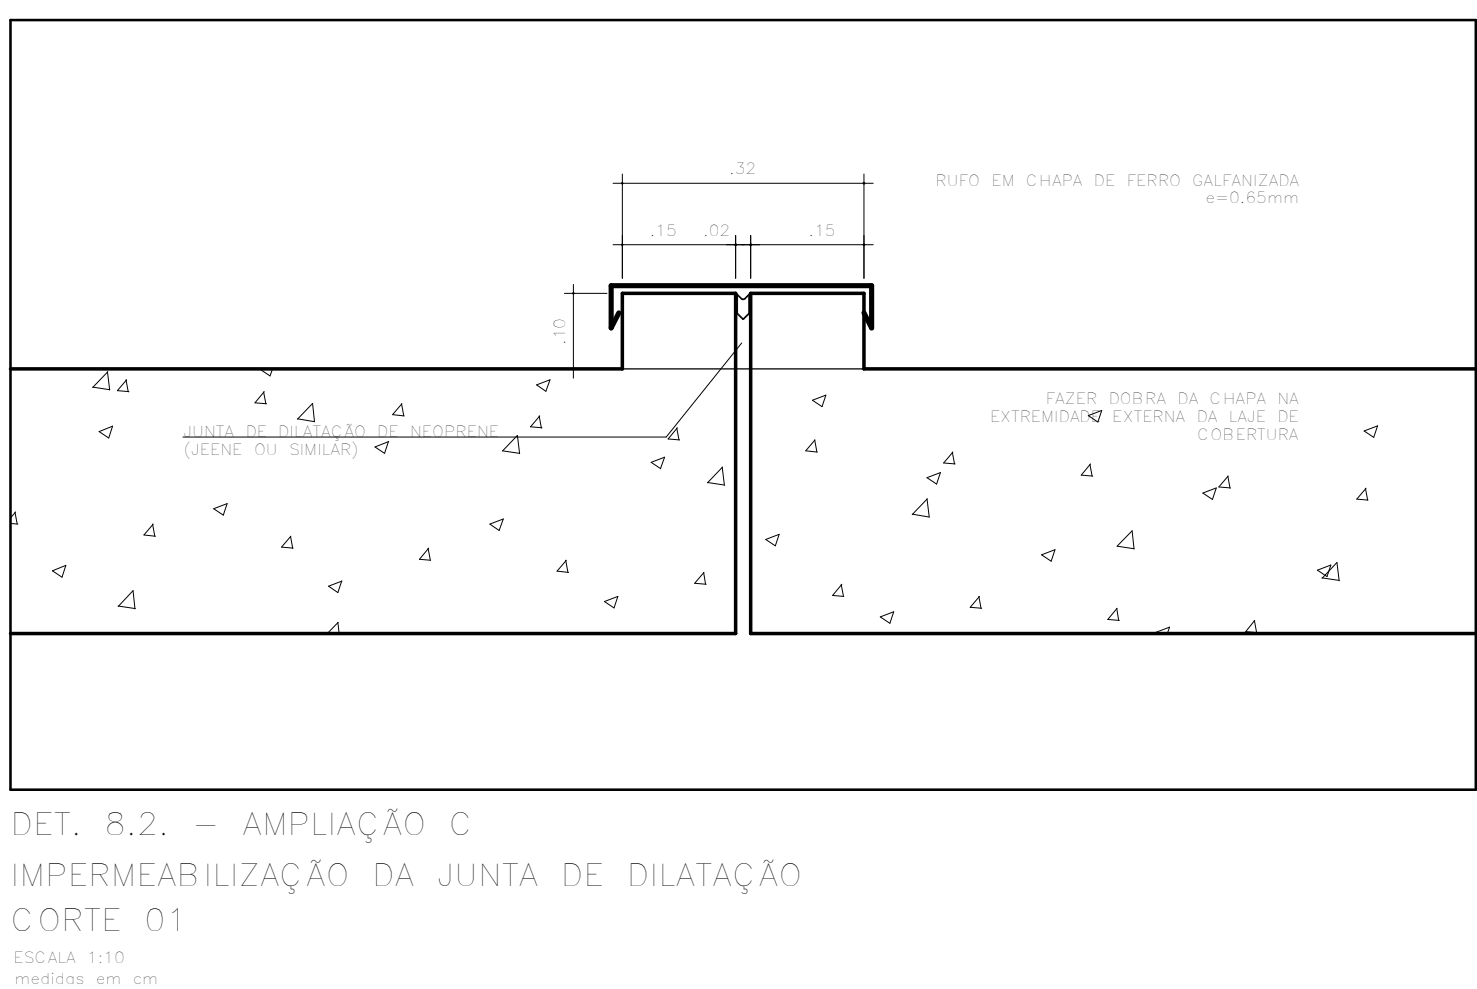
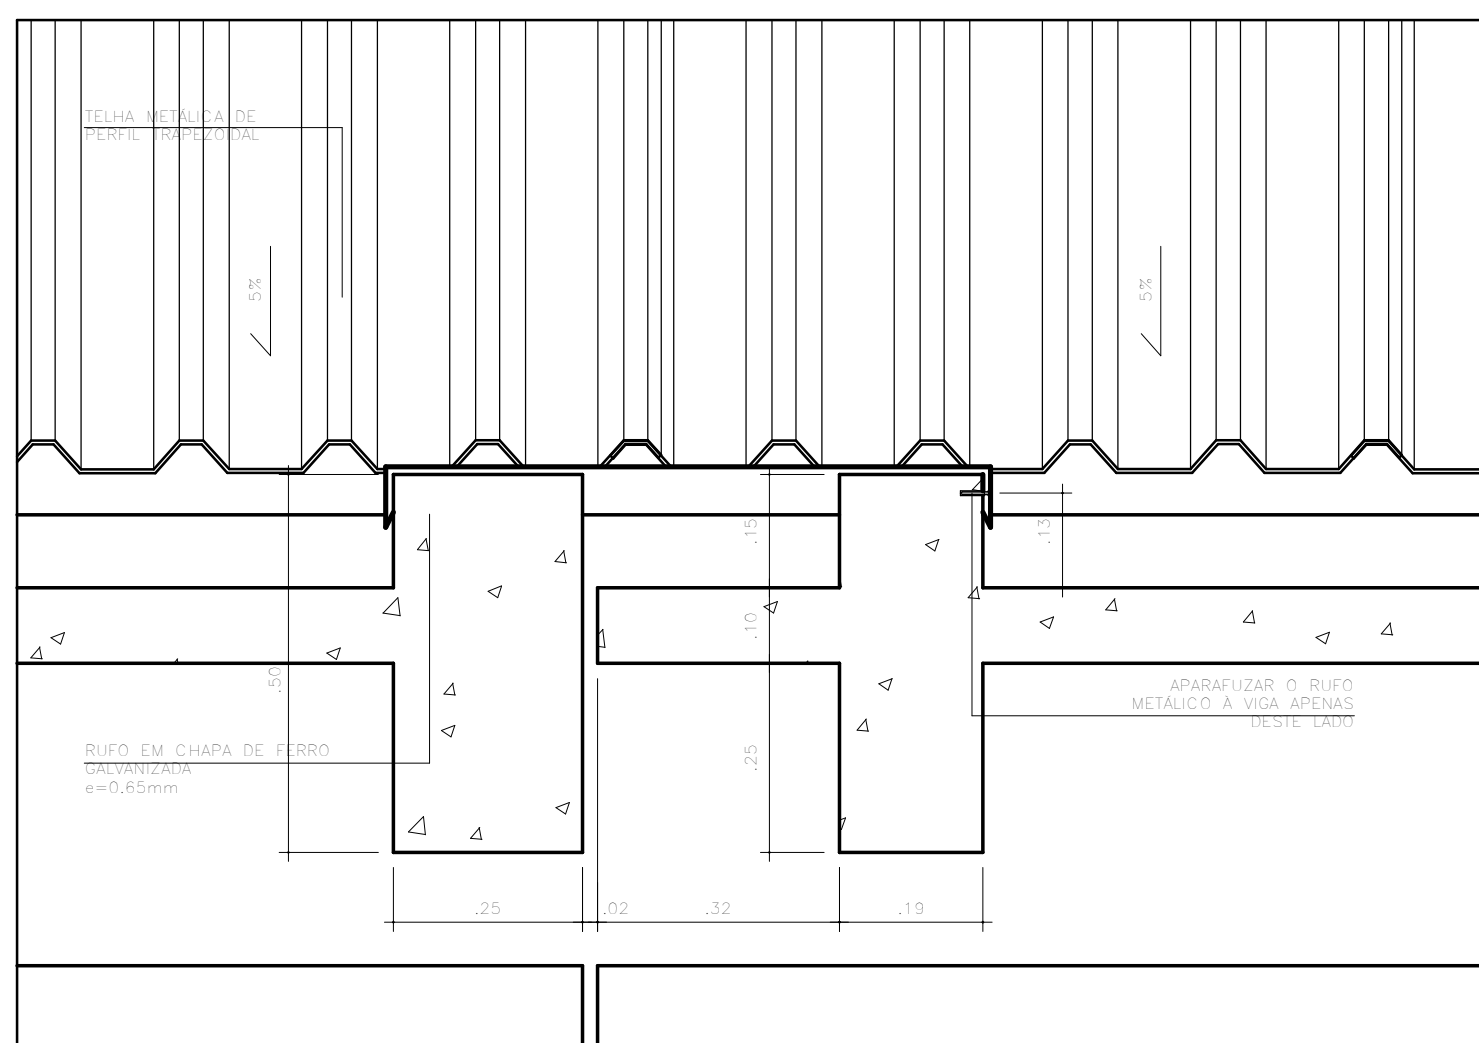
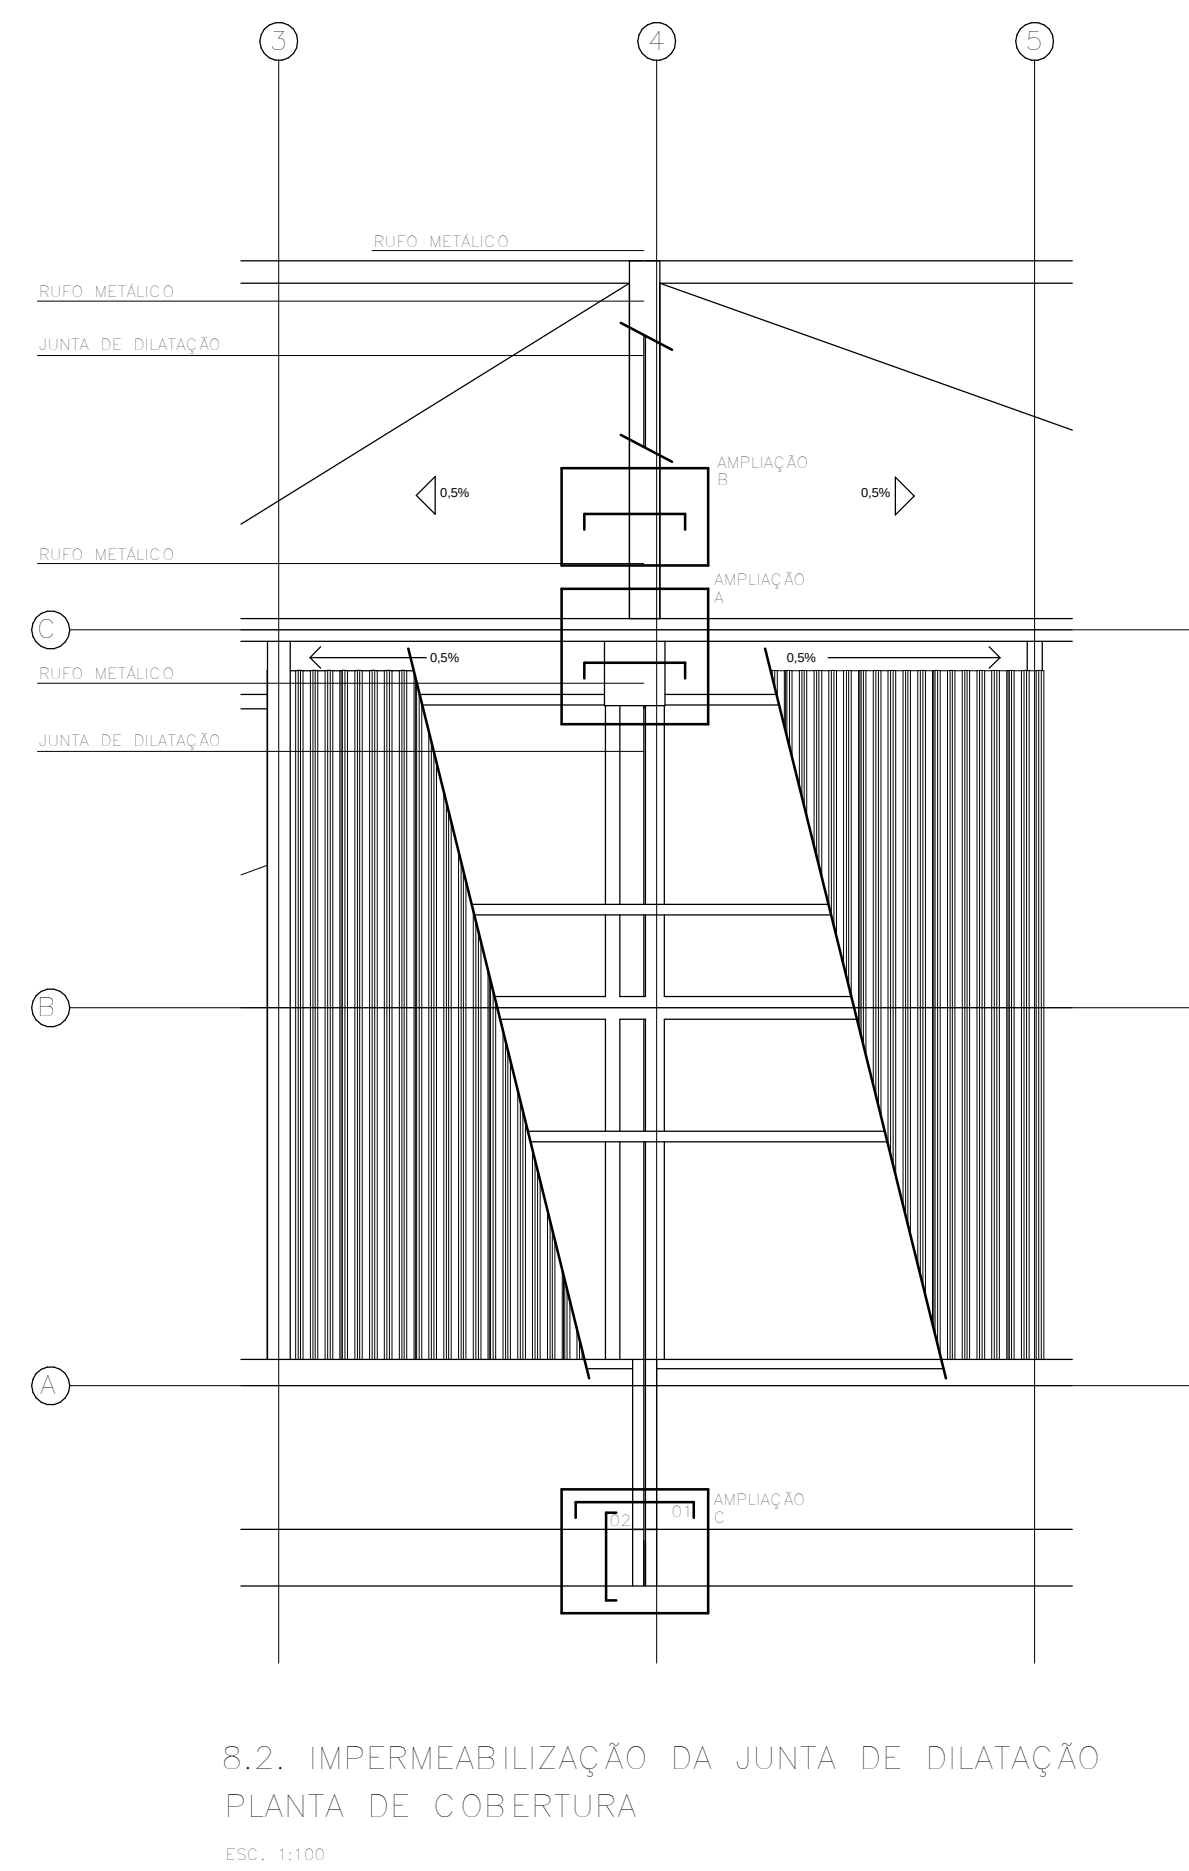


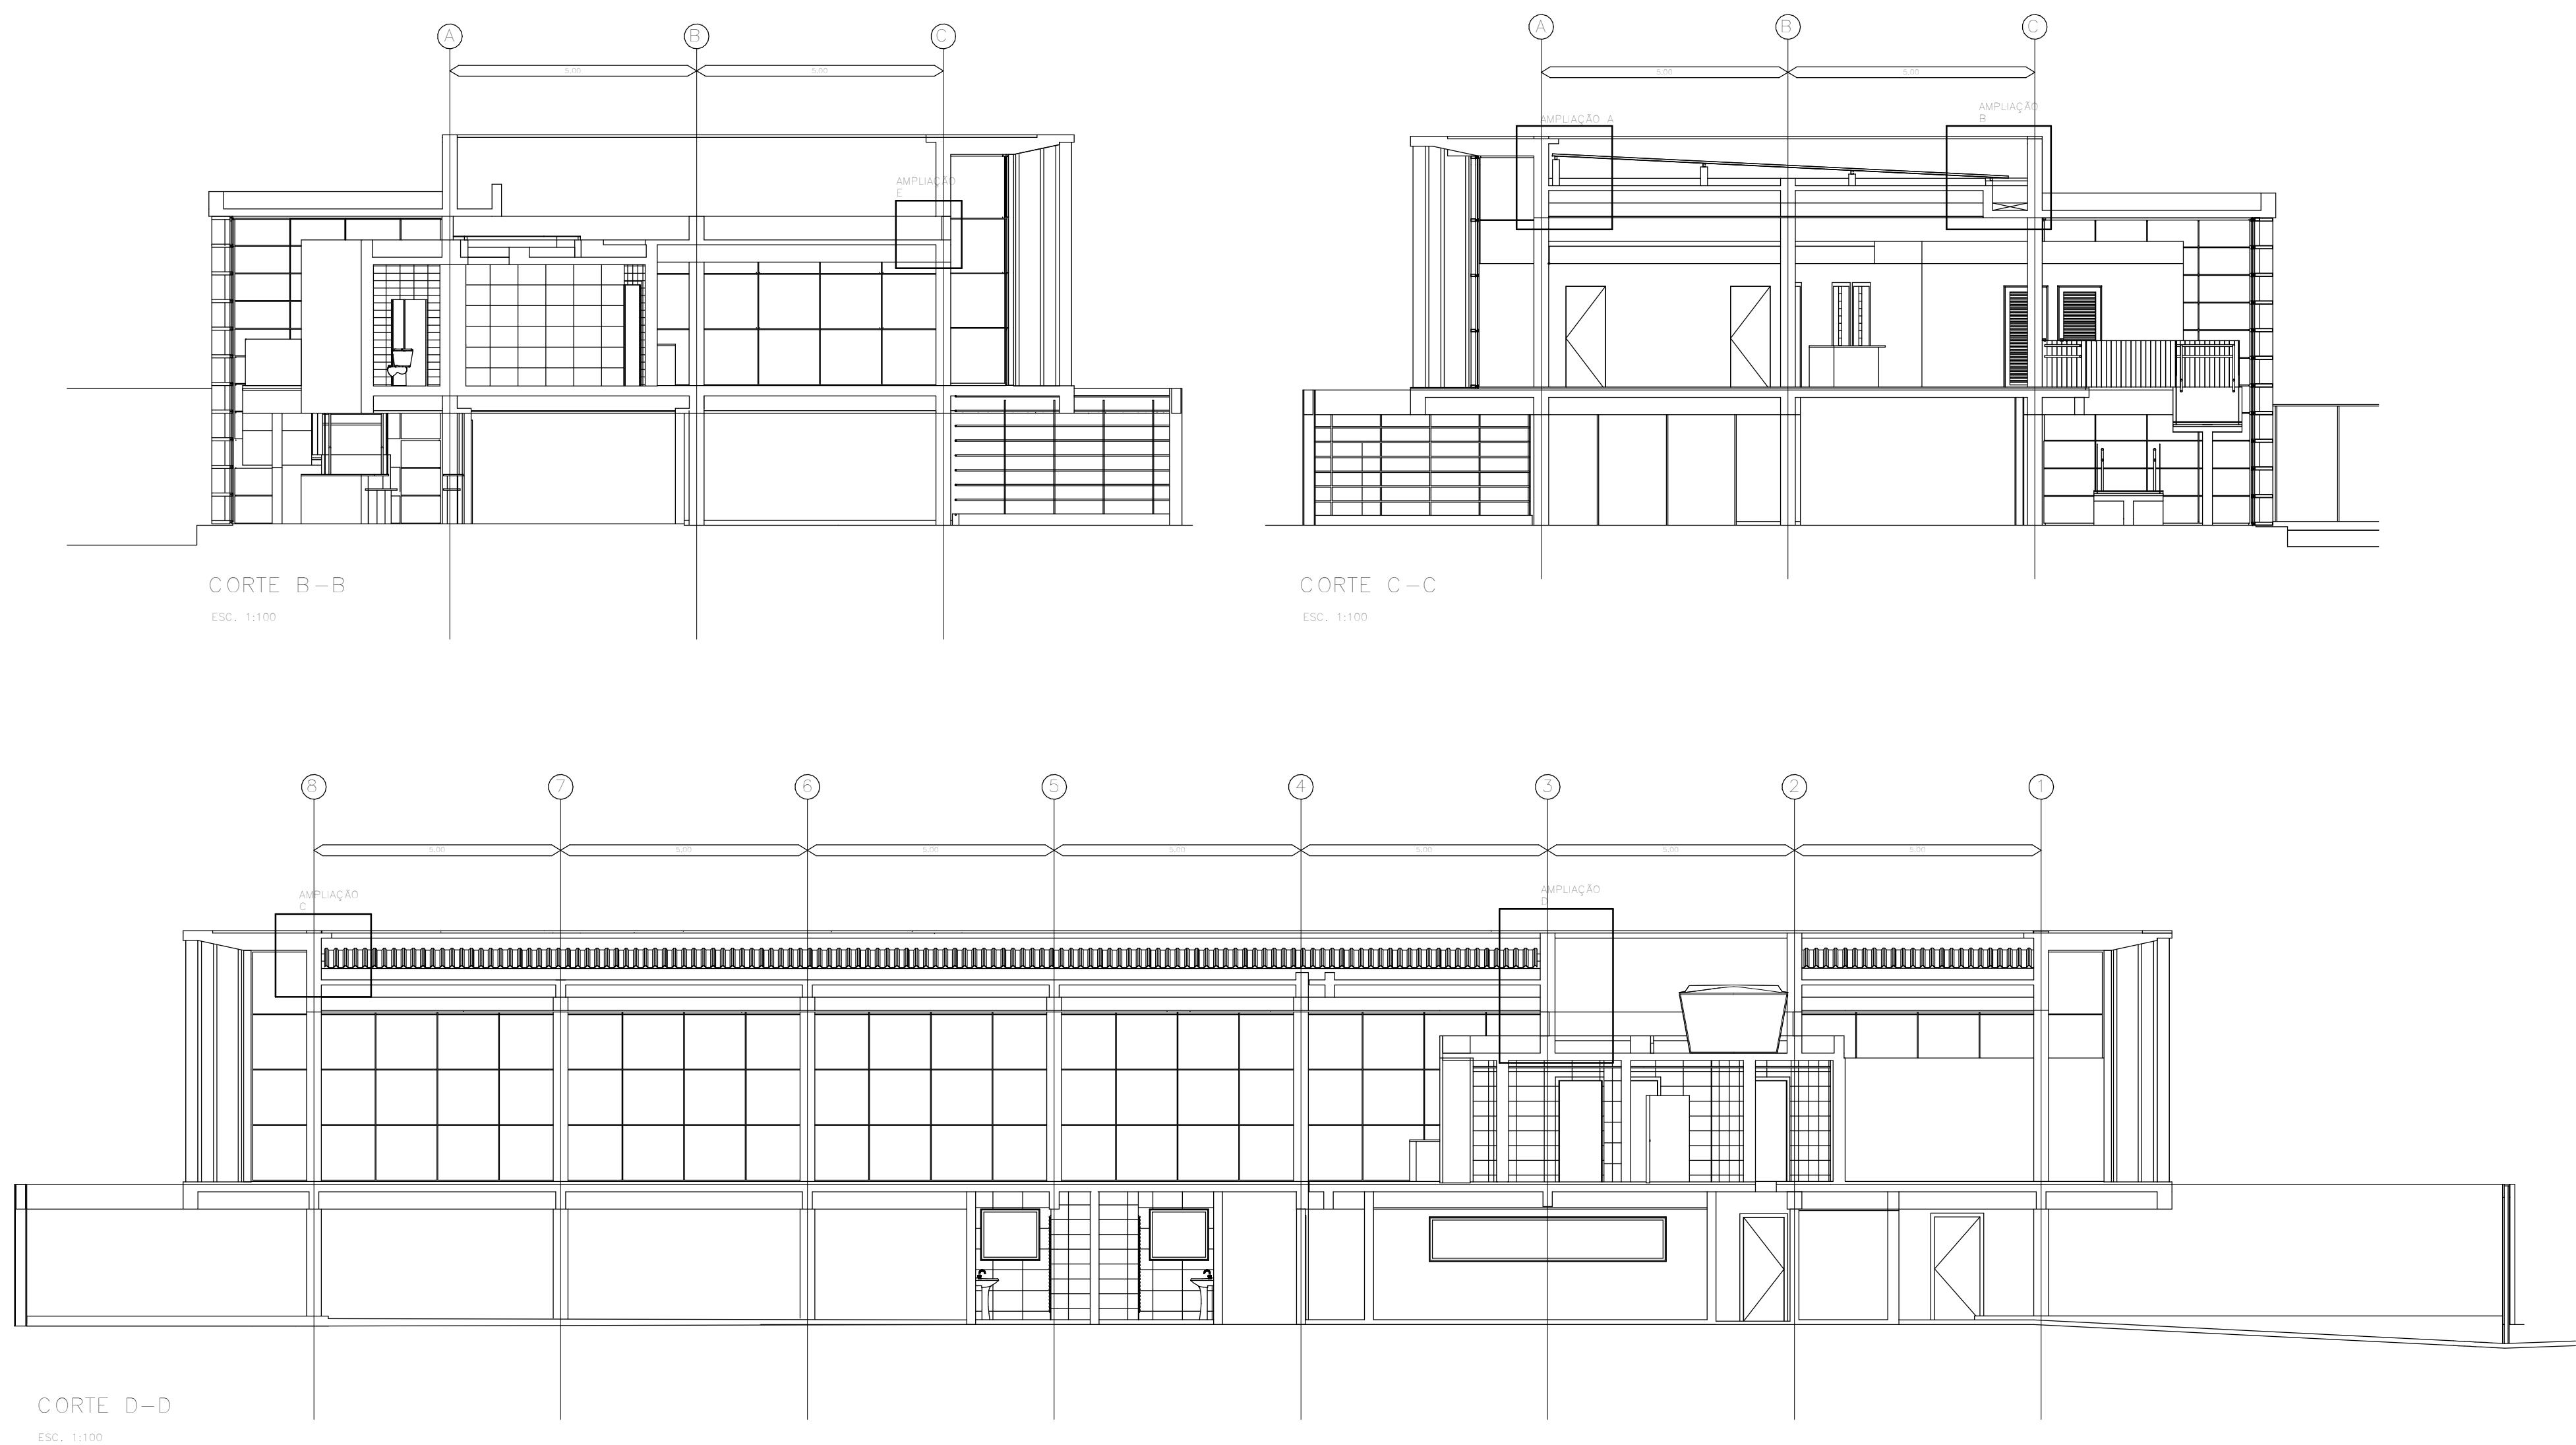

Nº	MODIFICAÇÕES	AUTOR	DATA
1			
2			
3			
4			
5			
6			
7			
8			
9			
10			

PROJETO	REVISÃO	APPROVAÇÃO
PROJETO	REVISÃO	APPROVAÇÃO
NOTAS:
1. Os Sanitários para portadores de necessidades especiais serão detalhados em projeto executivo segundo as normas da ABNT NBR 9061.
2. Todas as paredes das áreas molhadas receberão revestimento cerâmico com altura mínima de 2 metros.
3. Seguir-se-á a norma ABNT NBR 9061, não repetidas as instruções sobre descrever no item 6.1.4 "Eventuais descrever no piso de até 5 mm não demandam tratamento especial".
4. Não será utilizada madeira na estrutura, inclusive do telhado.

REINALDO PESTANA ARQUITETURA E URBANISMO LTDA.
RUA CORONEL LUIS ALVES, 119 - VILA MARIANA - CEP 04119-030
ARQUITETO REINALDO PESTANA
4731
10/0812

TRIBUNAL DE CONTAS DO ESTADO DE SÃO PAULO
UR-18 ADAMANTINA
RUA JOSEFINA DALL'ANTONIA TIVERON, S/N ADAMANTINA-SP
PROJETO EXECUTIVO DE ARQUITETURA
IMPERMEABILIZAÇÃO DET. 8.1, 8.2
08/03/2013 13:19:52
R01