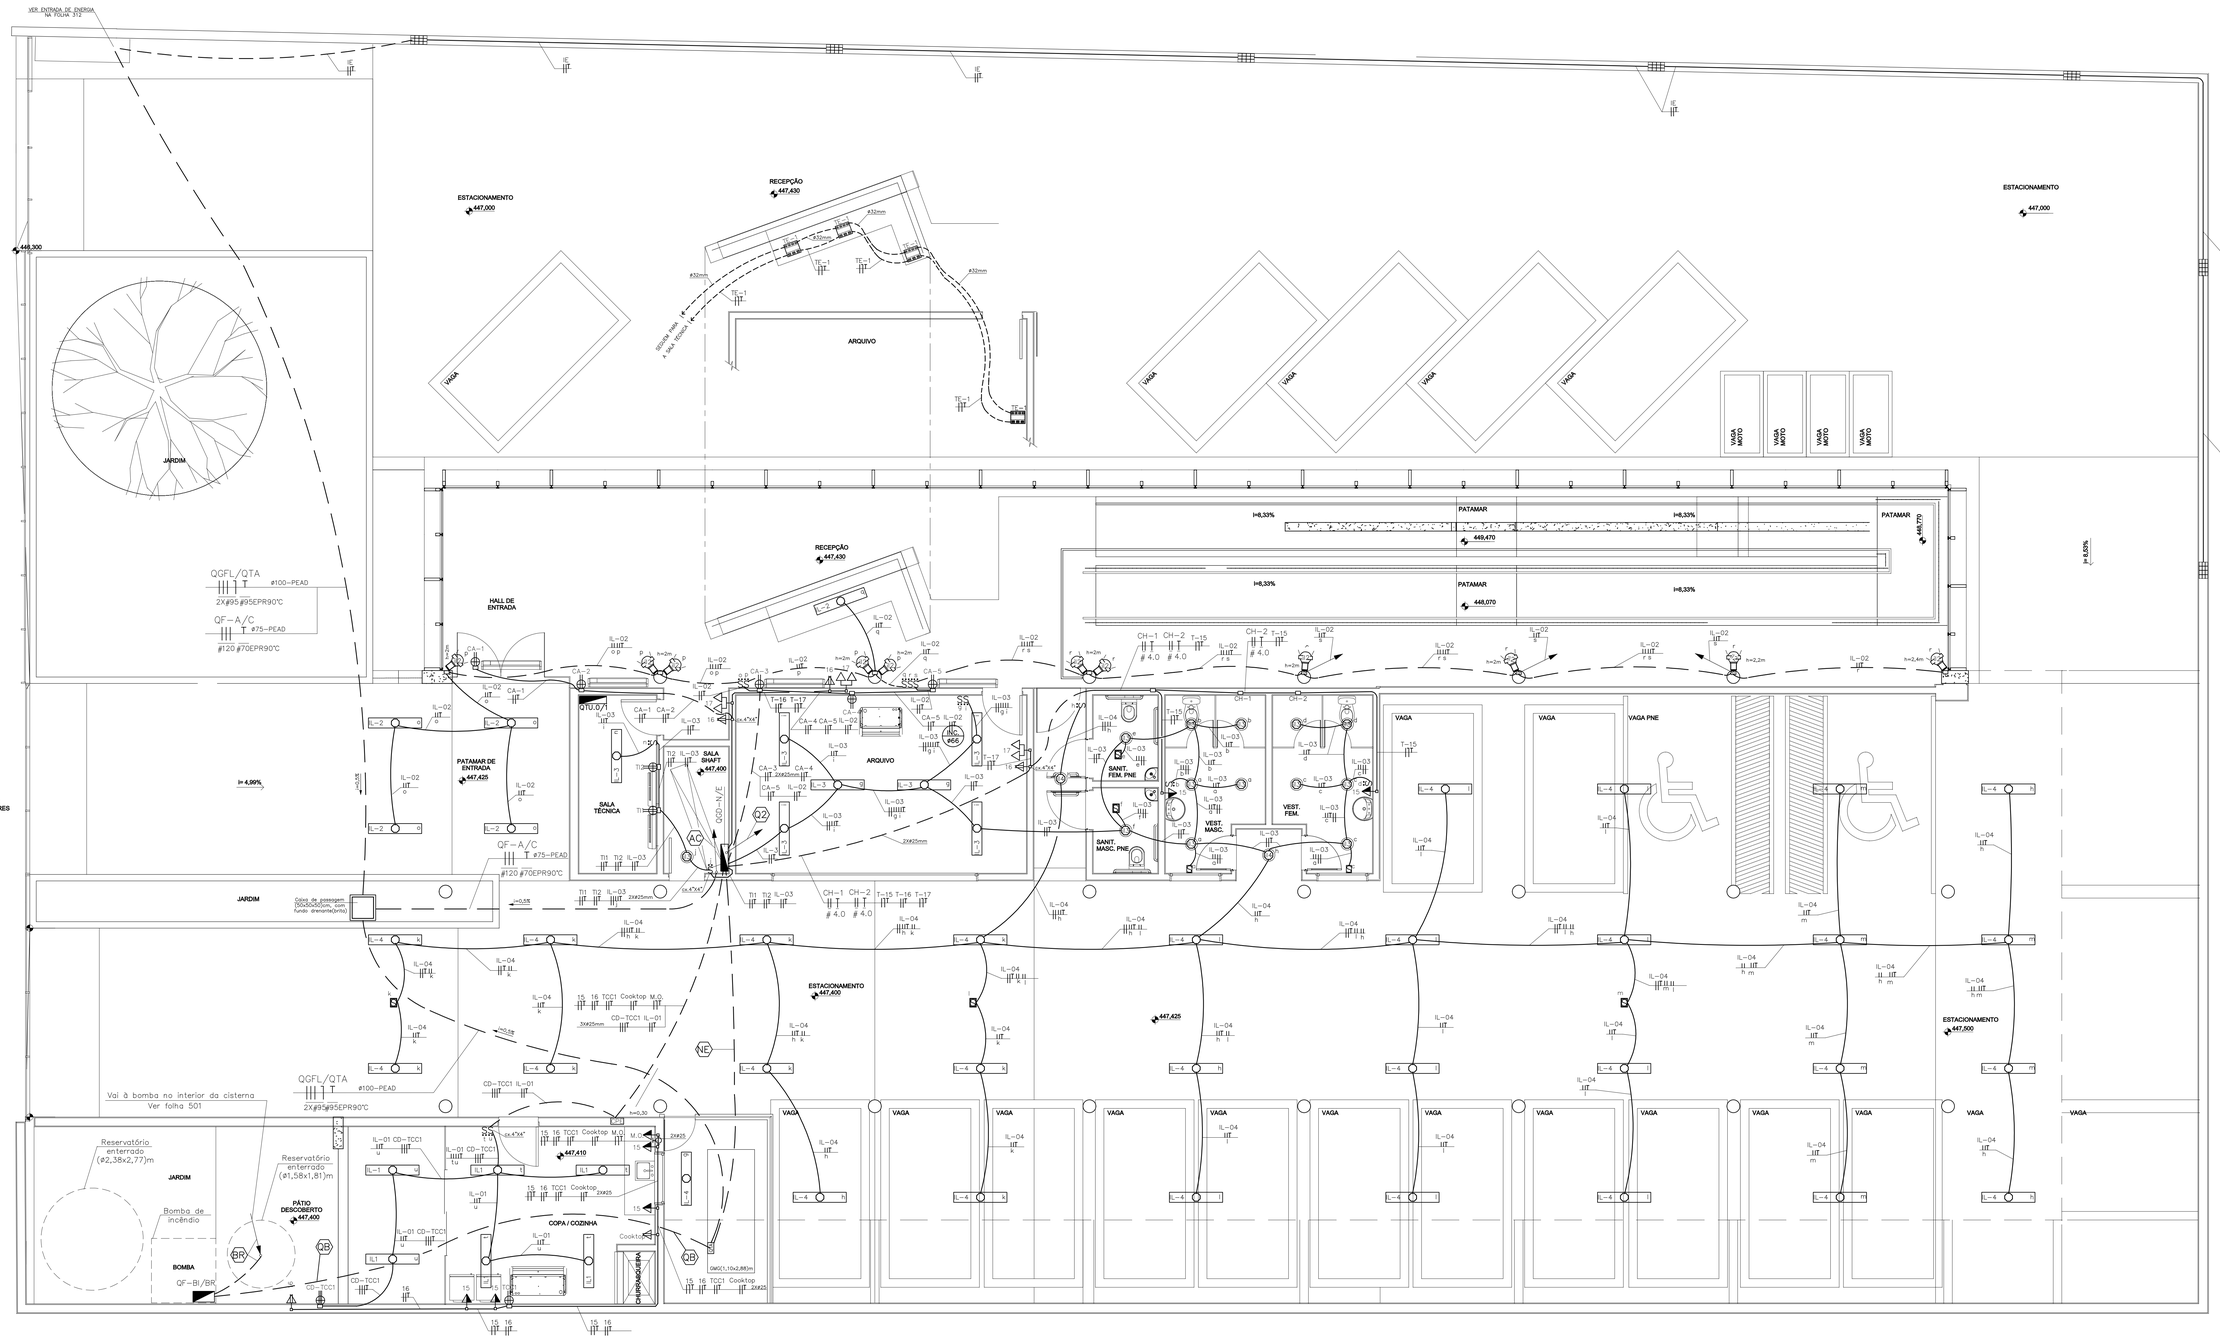

PLANTA DO TÉRREO

Esc.: 1:50

Lum. embutir a prova de tempo tipo Y-31 (PL23W ou INC60W), h=0,30m do piso

NOTA:

-VER LEGENDA E NOTAS GERAIS NA FOLHA Nº 302.

REVISÃO	DATA	DESCRIÇÃO	RESP.	ASS.
REVISÃO 00	DATA:04/01/13	DESCRIÇÃO:EMISSÃO INICIAL	RESP.: CASSIO MARQUES	ASS.:

TRIBUNAL DE CONTAS DO ESTADO DE SÃO PAULO - TCE

UNIDADE UR-18 ADAMANTINA

CCM Eletricidade e Engenharia S/C Ltda.
Alameda Miruna, 69 CEP: 06540-020
Santana de Parnaíba - SP - Brasil
55.11.4153-6572 ccmele@uol.com.br

LOCAL: RUA JOSEFINA DALL'ANTONIA TIVERON, S/N	ETAPA: EXECUTIVO
ÁREA TÉCNICA: INSTALAÇÃO ELÉTRICA BAIXA TENSÃO	DATA: 01/2013 — FOLHA: 301
CONTEÚDO: TÉRREO- DISTRIBUIÇÃO E DETALHES	ESCALA: indicada
RESPONSÁVEL TÉCNICO: Engº Cassio Geraldo Marques Silva	REGISTRO CREA-SP: 060.148693.2 — REVISÃO: 00
ASSINATURA:	DATA: 04 de janeiro de 2013

UR18-ELE-Exec-301-TÉRREO-R00

ESTE PROJETO É DE PROPRIEDADE EXCLUSIVA DA CCM ELETRICIDADE E ENGENHARIA S/C Ltda. QUALQUER ALTERAÇÃO NA ESTRUTURA DO PRESENTE PODERÁ SER FEITA APÓS AUTORIZAÇÃO PRÉVIA.