




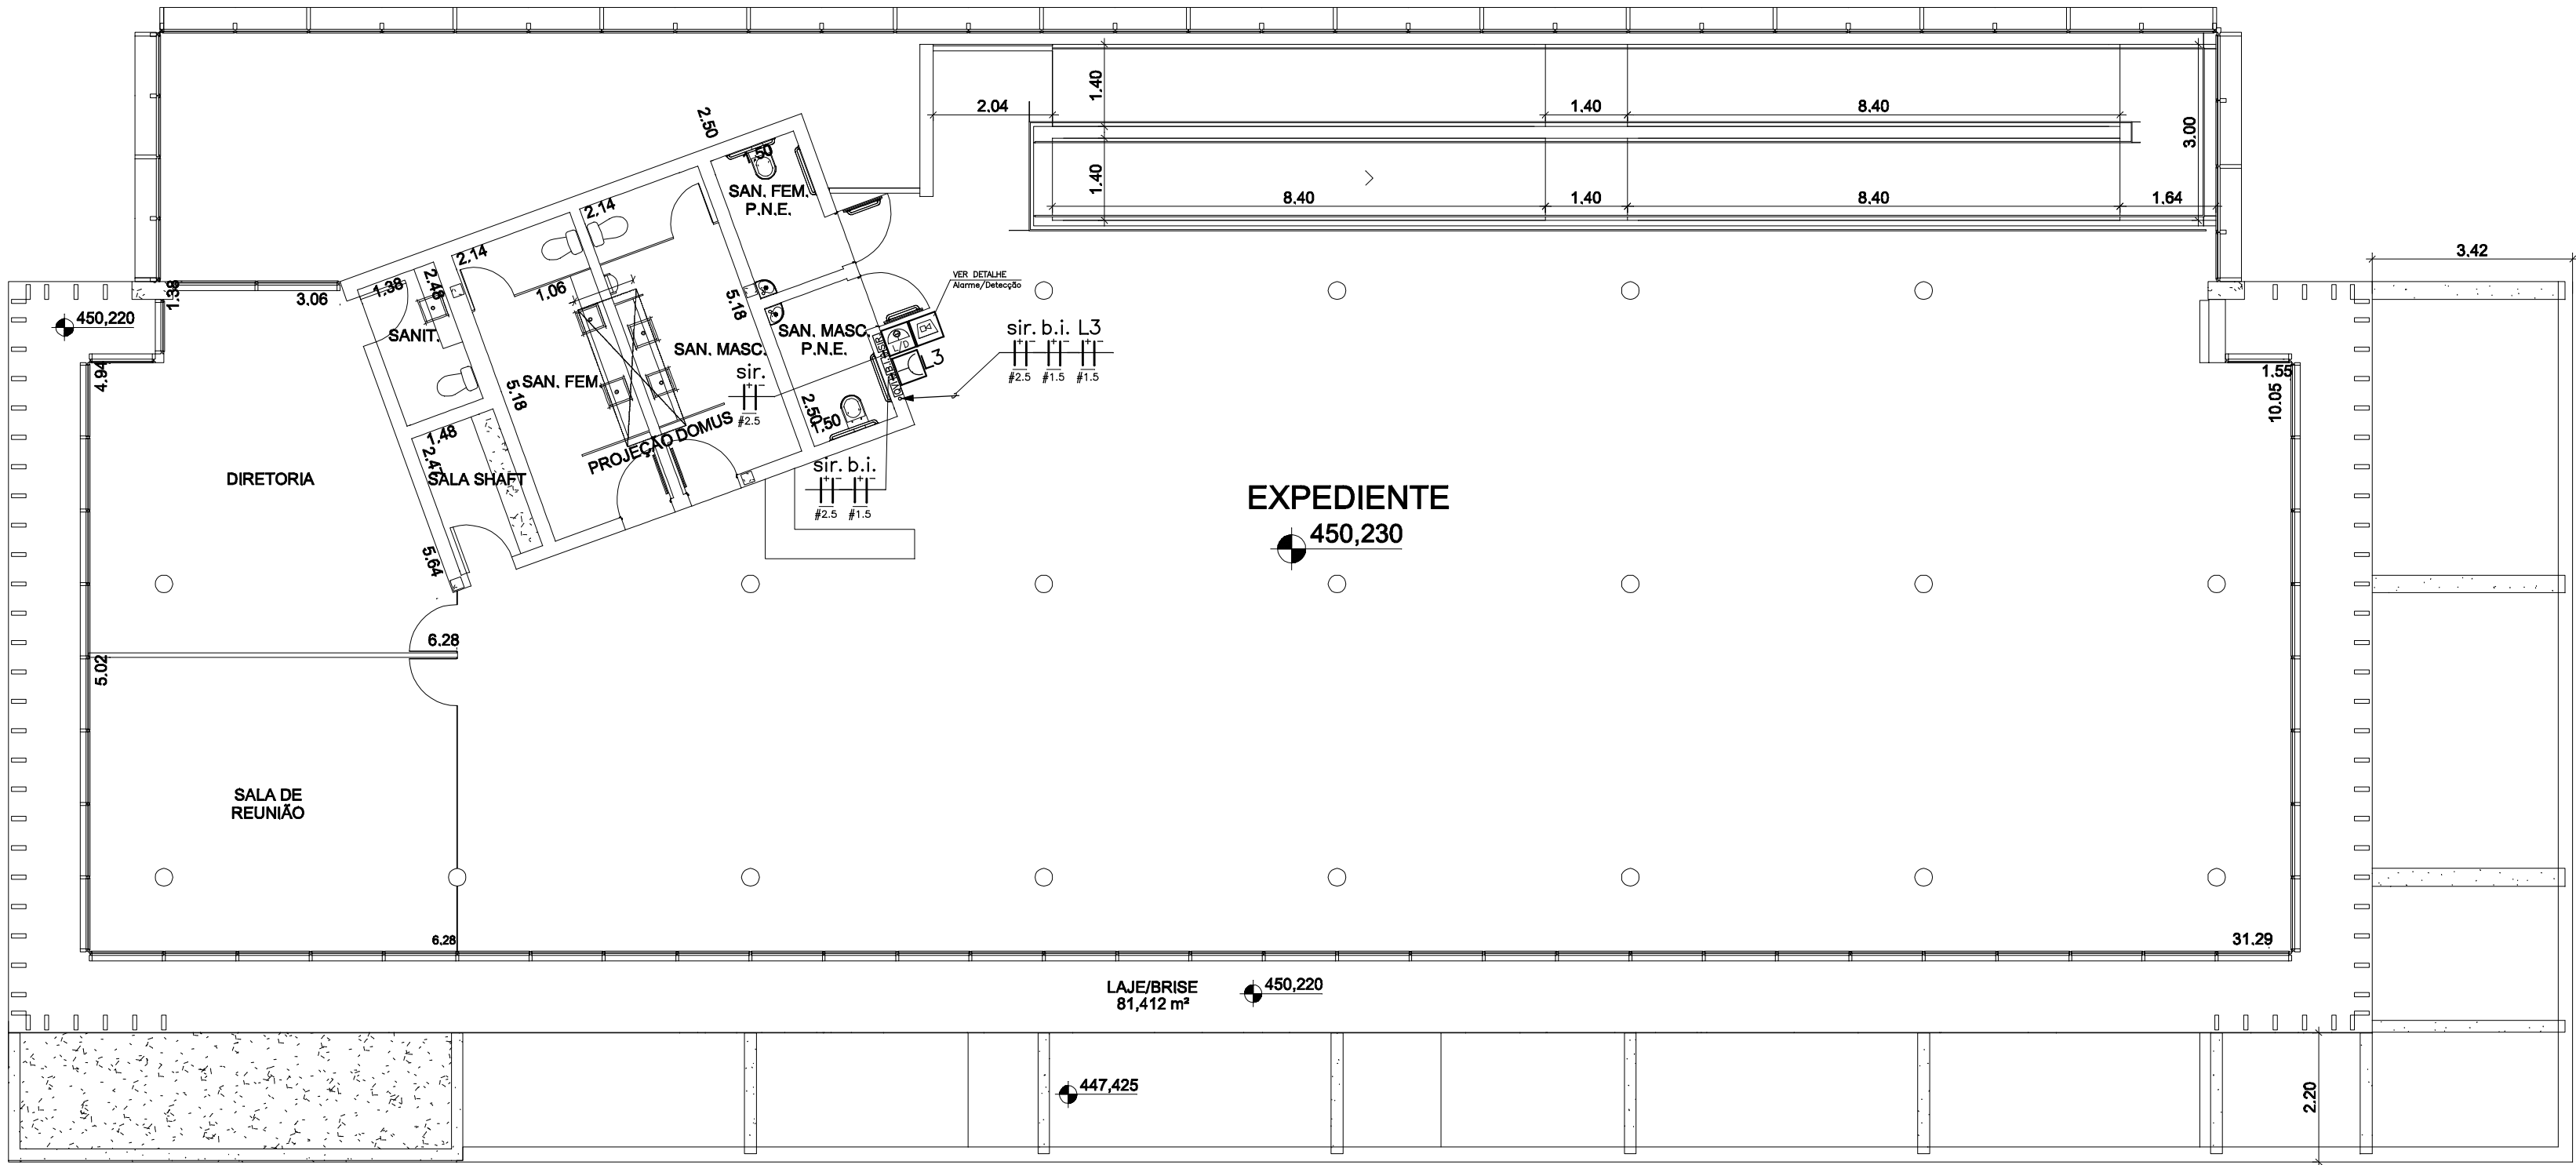


PLANTA DO PRIMEIRO PAVIMENTO
ESCALA 1:100

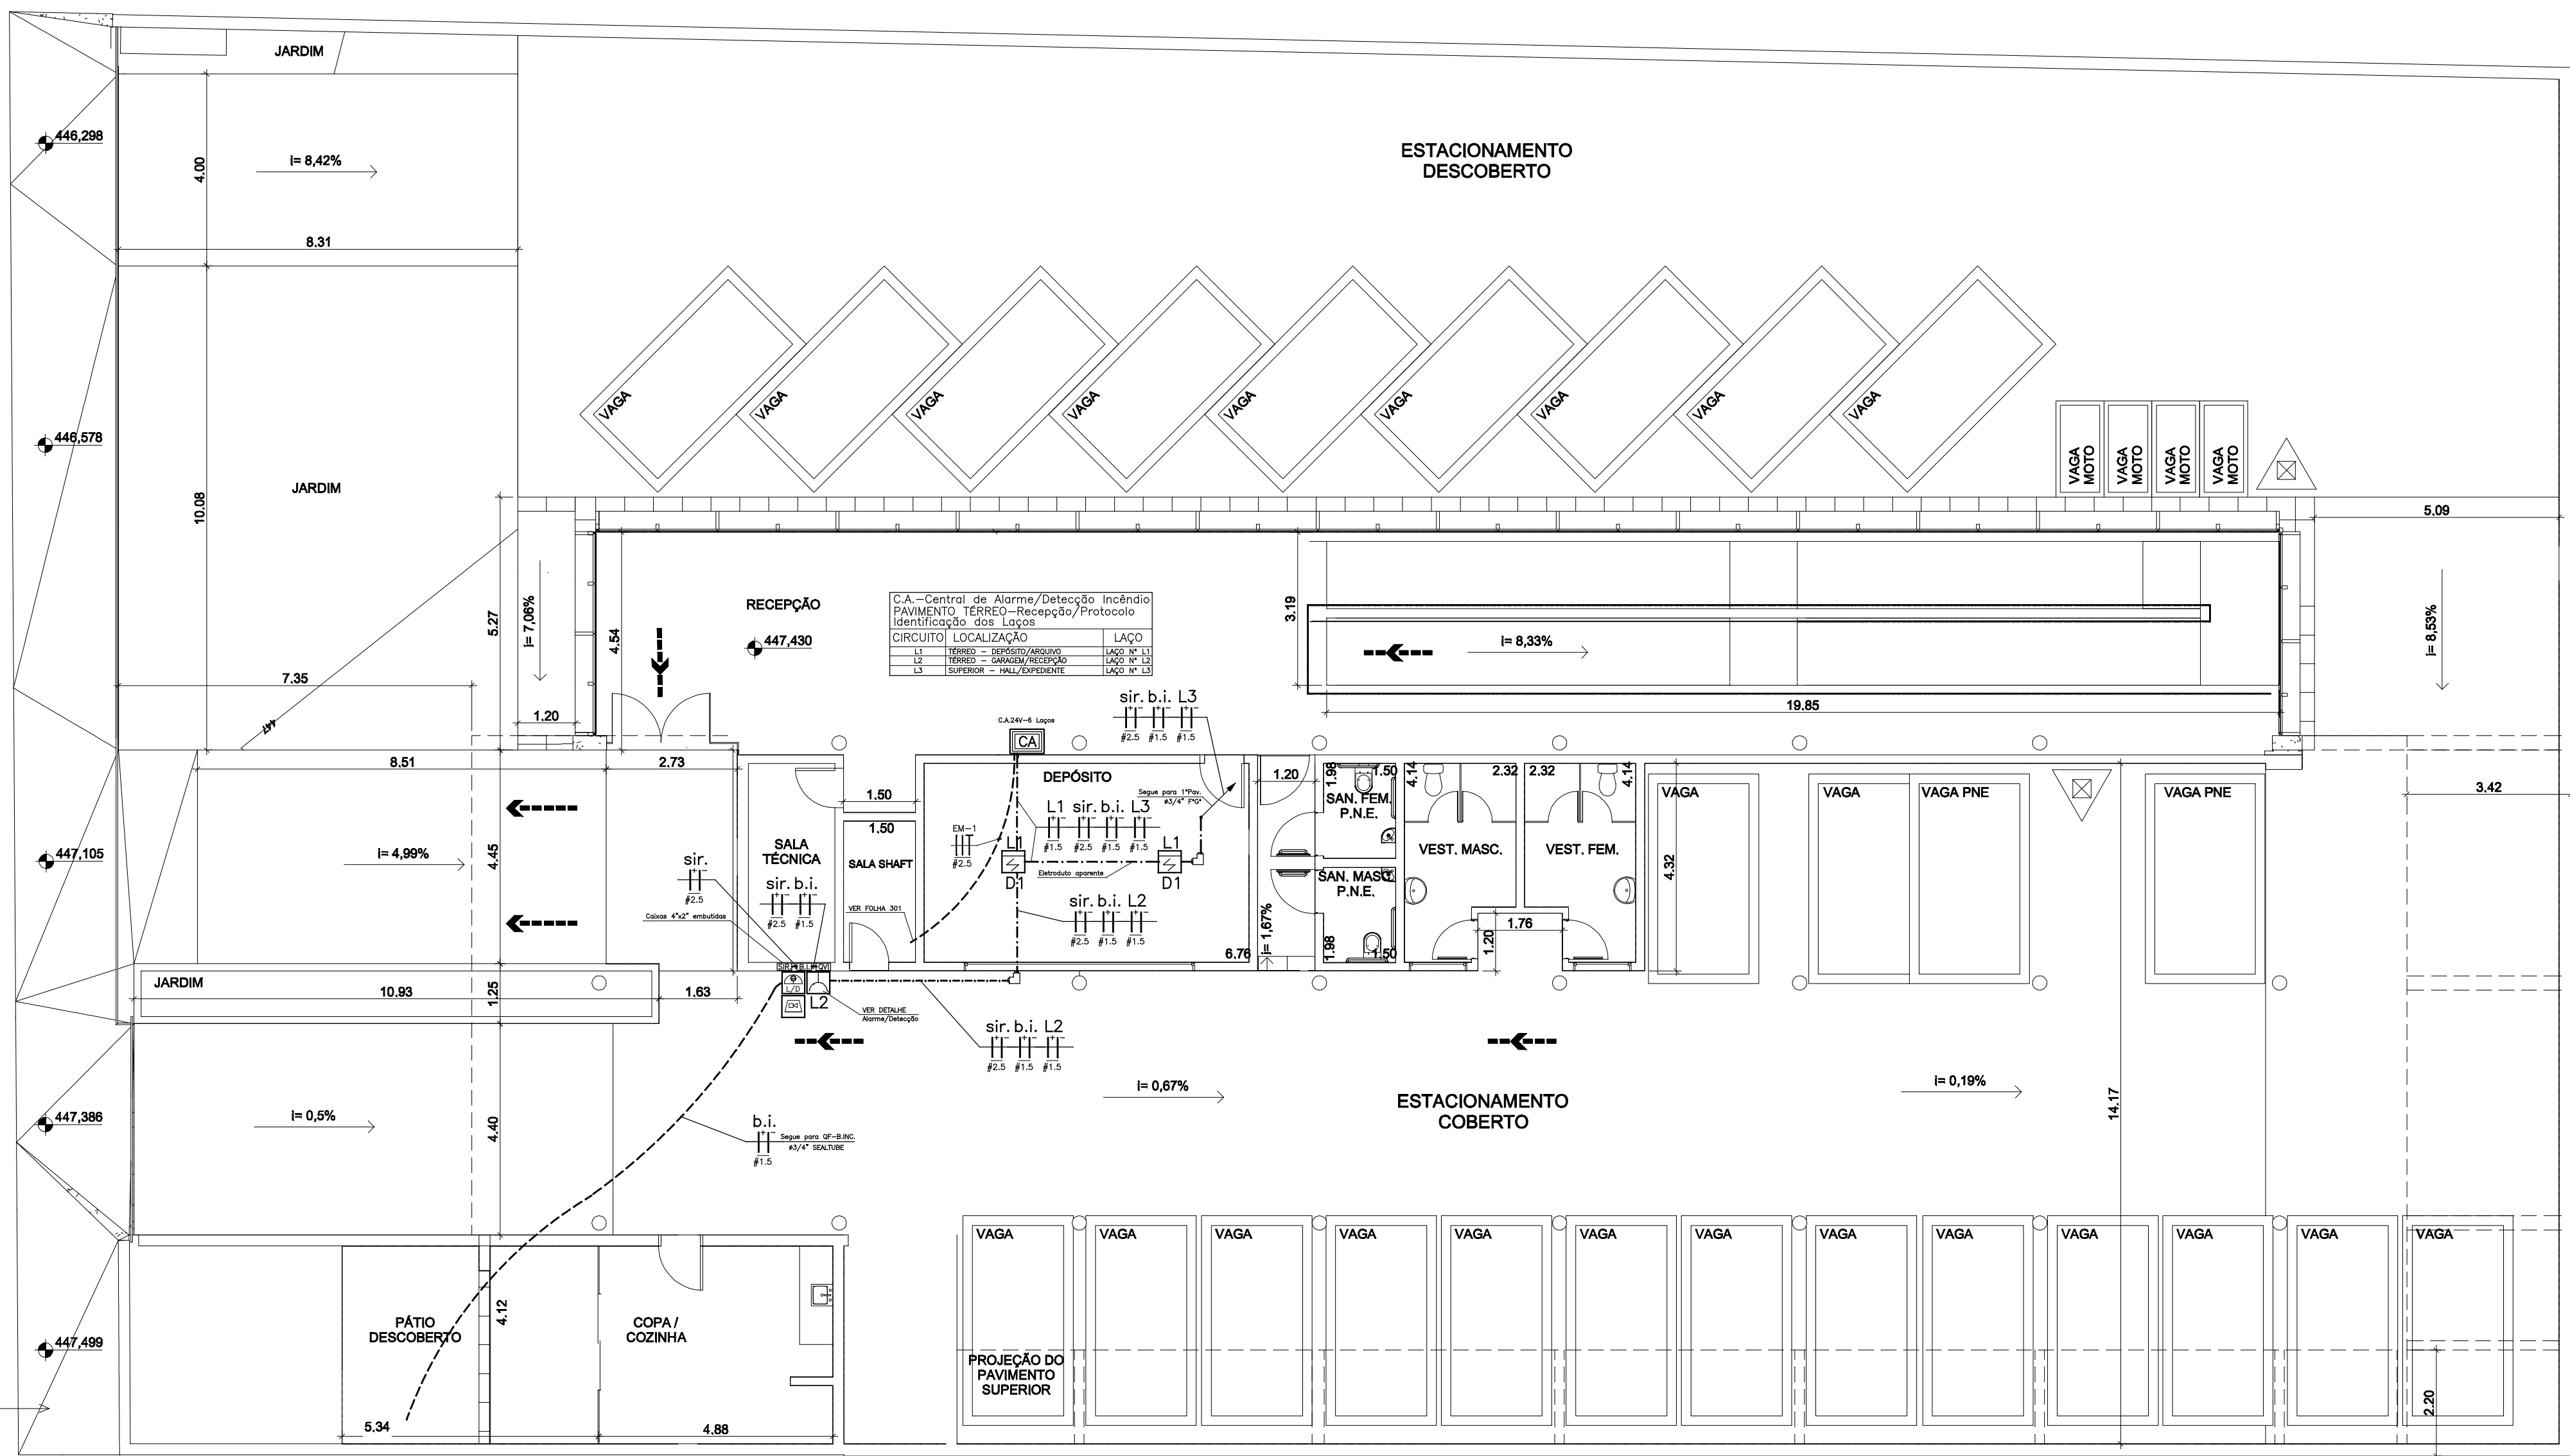

PLANTA DO PAV. TÉRREO
ESCALA 1:100

LEGENDA GERAL	
	DETECTOR ÓPTICO DE FUMAÇA NO TETO
	QUADRO DE DISTRIBUIÇÃO DE LUZ E FORÇA
	CAIXA DE PASSAGEM ELÉTRICA
	ELETRODUTO QUE DESCE
	ELETRODUTO QUE SOBES
	CENTRAL DE ALARME E DETECÇÃO AUTÔNOMA - TIPO 1 - LAÇO 1 - 24V DC - 2 BATERIAS 12V/7Ah
	BLOCO AUTÔNOMO P.V. ILUMINAÇÃO DE EMERGÊNCIA - n=2,0m
	BLOCO AUTÔNOMO P.V. ILUMINAÇÃO DE EMERGÊNCIA NO TETO
	ELETRODUTO 3/4" PVC RÍGIDO EXTERNO
	ELETRODUTO 3/4" PVC RÍGIDO GALVANIZADO, QUANDO APARENTE, PINTADO DE VERMELHO, FIXADO A CADA 3,0m
	LAÇO 1 - 24V DC - 2 BATERIAS 12V/7Ah
	LAÇO 2 - 24V DC - 2 BATERIAS 12V/7Ah
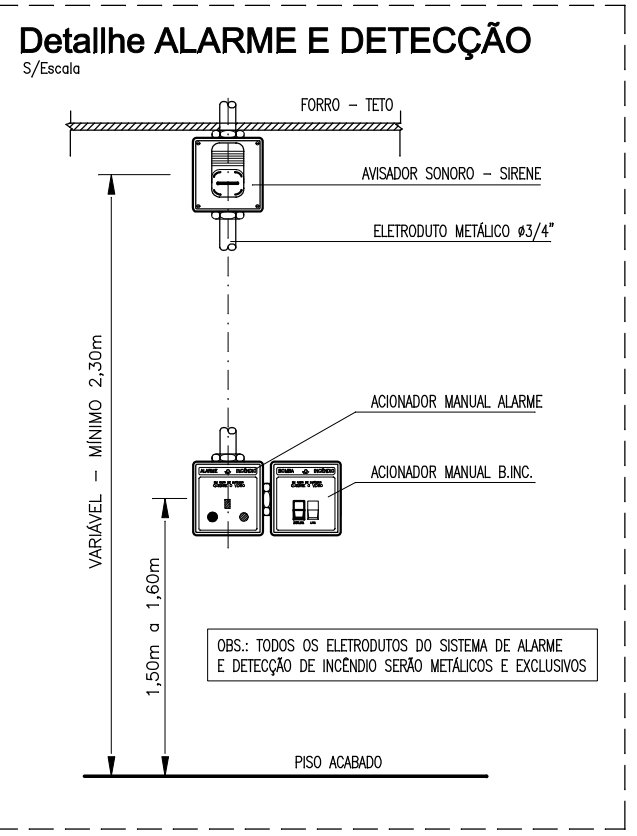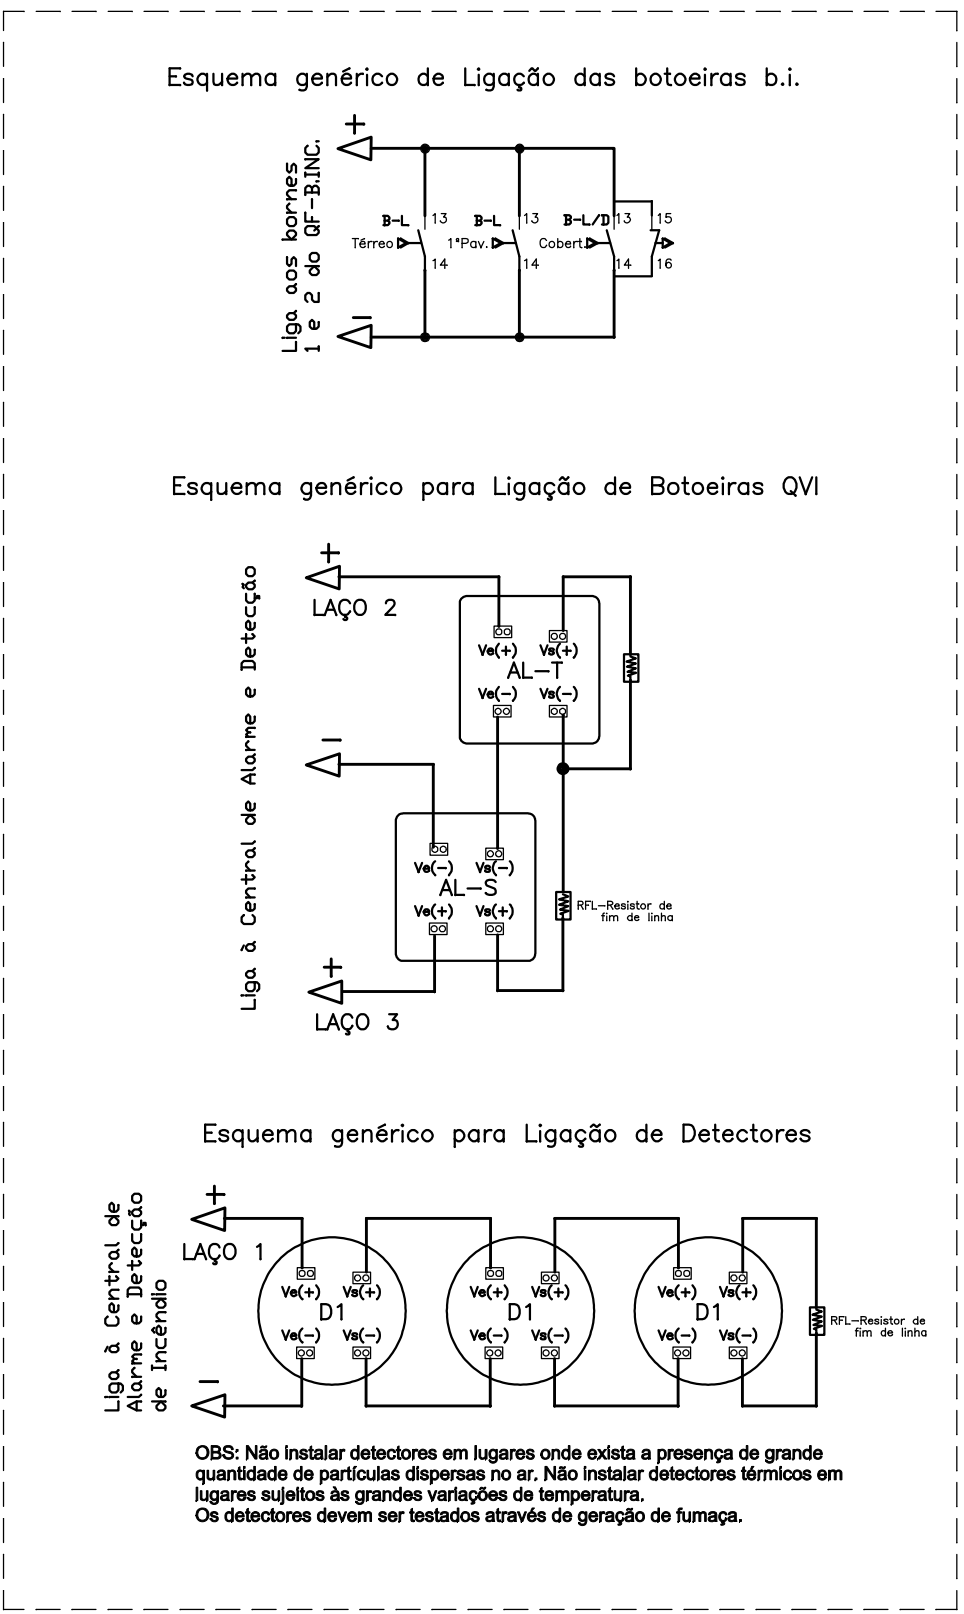

NOTAS:

- ELETRODUTOS 3/4" AÇO GALVANIZADO ESPECÍFICOS PARA OS CIRCUITOS DE ALARME/DETECÇÃO PODERÃO SER FIXADOS SOB A REDE DE PERFILADOS, QUANDO DE FORMA APARENTE SOBRE O FORRO.
- QUANDO O NÚMERO DE CONDUTORES EM UM MESMO ELETRODUTO ULTRAPASSAR NOVE UNIDADES, DEVERÁ SER INSTALADO NÚMERO SUFICIENTE DE ELETRODUTOS ADICIONAIS.
- A FIAÇÃO DOS CIRCUITOS DOS DETECTORES DE FUMAÇA E BOTOEIRAS SERÁ DE COBRE COM ISOLAÇÃO ANTICHAMA 450/750V-70°C COM SEÇÕES CONFORME INDICAÇÕES EM PLANTA.
- AS MARCAS DE MATERIAIS INDICADOS NESTA FOLHA SÃO APENAS PARA REFERÊNCIA DE IDENTIFICAÇÃO OUTROS EQUIVALENTES PODERÃO SER ACEITOS, DESDE QUE ESTEJAM EM CONFORMIDADE COM AS ESPECIFICAÇÕES TÉCNICAS CONSTANTES NO MEMORIAL DESCRITIVO.
- ESTE PROJETO FOI ELABORADO EM CONFORMIDADE COM A NORMA ABNT NBR-17.240 E A IT-19/2011 DO DECRETO 66.819/2011, SÃO VÁLIDAS QUANTOQUER MODIFICAÇÕES SEM PRÉVIA AUTORIZAÇÃO.
- ESTE PROJETO DEVERÁ SER EXECUTADO EM CONJUNTO COM AS FOLHAS 301 A 311, 304 E O PROJETO DE SEGURANÇA CONTRA INCÊNDIO APROVADO PELO CORPO DE BOMBEIROS DE SÃO PAULO.

PROJETO	DATA	DESCRIÇÃO	PROJETO	DATA	DESCRIÇÃO
PROJETO	DATA	DESCRIÇÃO	PROJETO	DATA	DESCRIÇÃO
TRIBUNAL DE CONTAS DO ESTADO DE SÃO PAULO - TCE					
UNIDADE UR-18 ADAMANTINA					
LOCAL: SÃO PAULO, BRASIL					
PARA: TRIBUNAL DE CONTAS DO ESTADO DE SÃO PAULO					
OBJETO: INSTALAÇÃO ELÉTRICA ALARME/DETECÇÃO					
VALOR: R\$ 10.000,00					
RESPONSÁVEL TÉCNICO: Eng. Cassio G. Marques Silva					
RESPONSÁVEL EXECUTIVO: Eng. Cassio G. Marques Silva					
DATA: 31 de dezembro de 2012					