



S/Escala

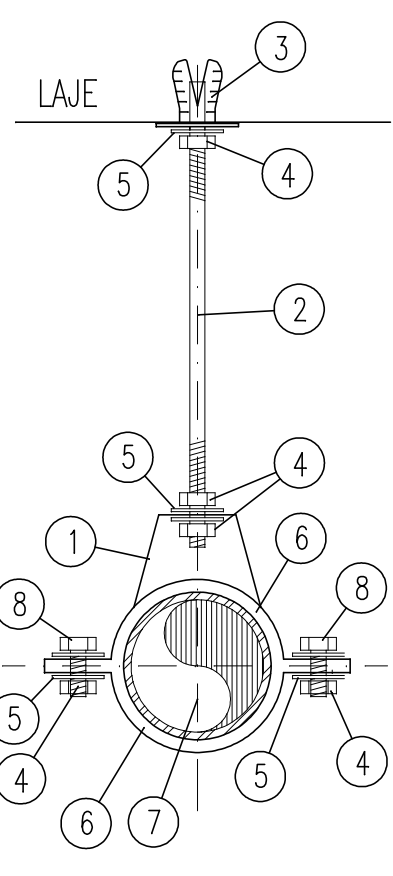


- 1 JUNCAO PLANA 1 FURO
- 2 VERGALHAO DE DIAMETRO:
3/8" PARA TUBOS ATÉ Ø100mm.
1/2" PARA TUBOS DE Ø125 a 200mm;
5/8" PARA TUBOS DE Ø250 a 300mm.
- 3 CHUMBADOR COM ROSCA INTERNA
- 4 PORCA SEXTAVADA
- 5 ARRUELA LISA
- 6 BRACEIRADA TIPO UNIAO HORIZONTAL
- 7 TUBO DE 65mm OU MAIOR
- 8 PARAFUSO SEXTAVADO
3/8", 1/2" ou 5/8".


S/Escola

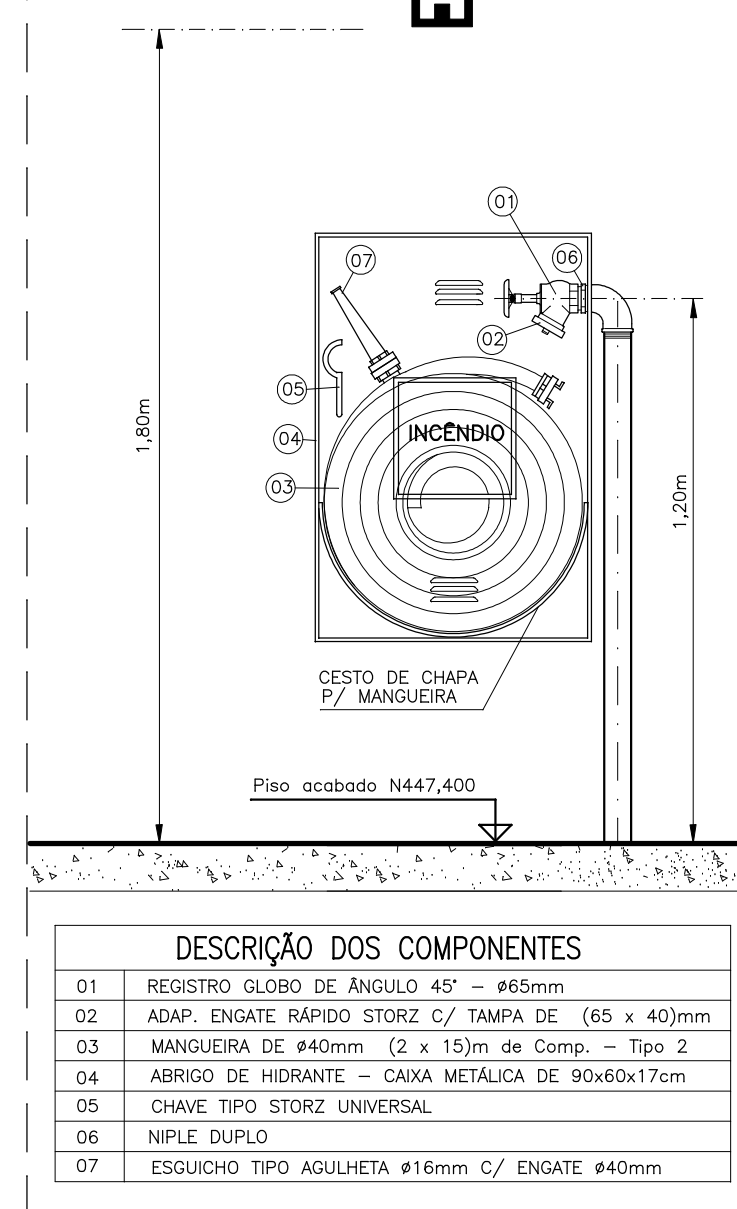

S/Escola

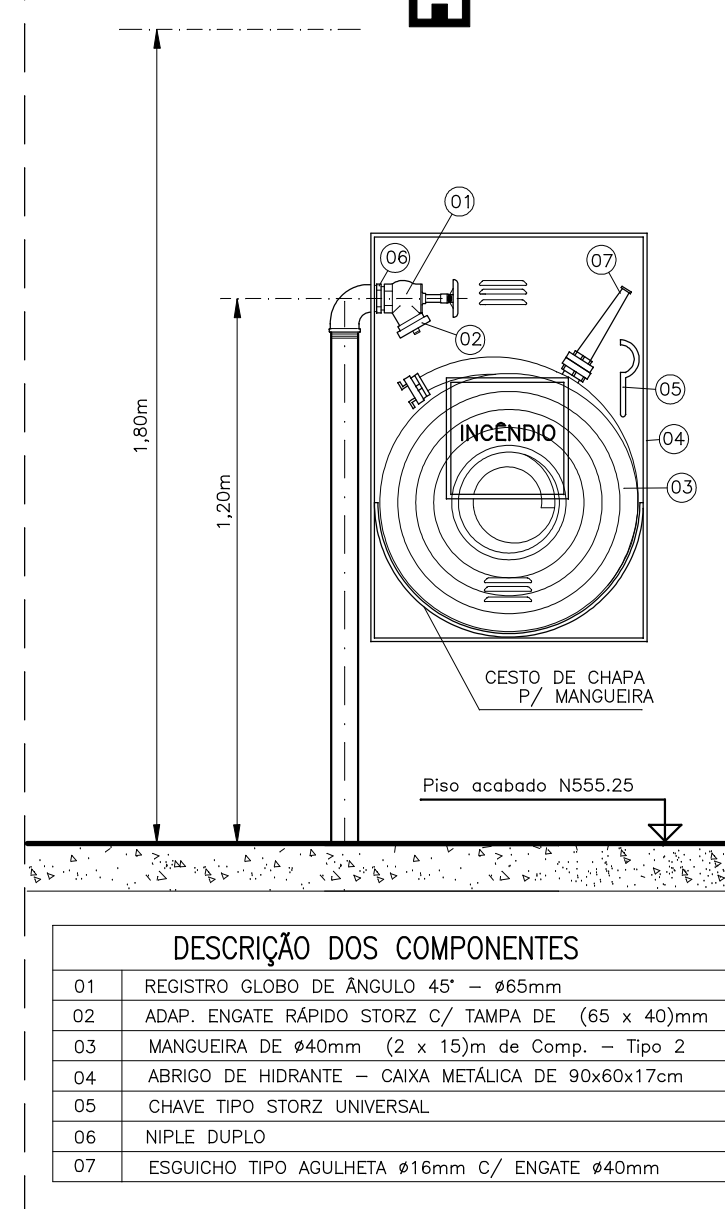

S/Escala

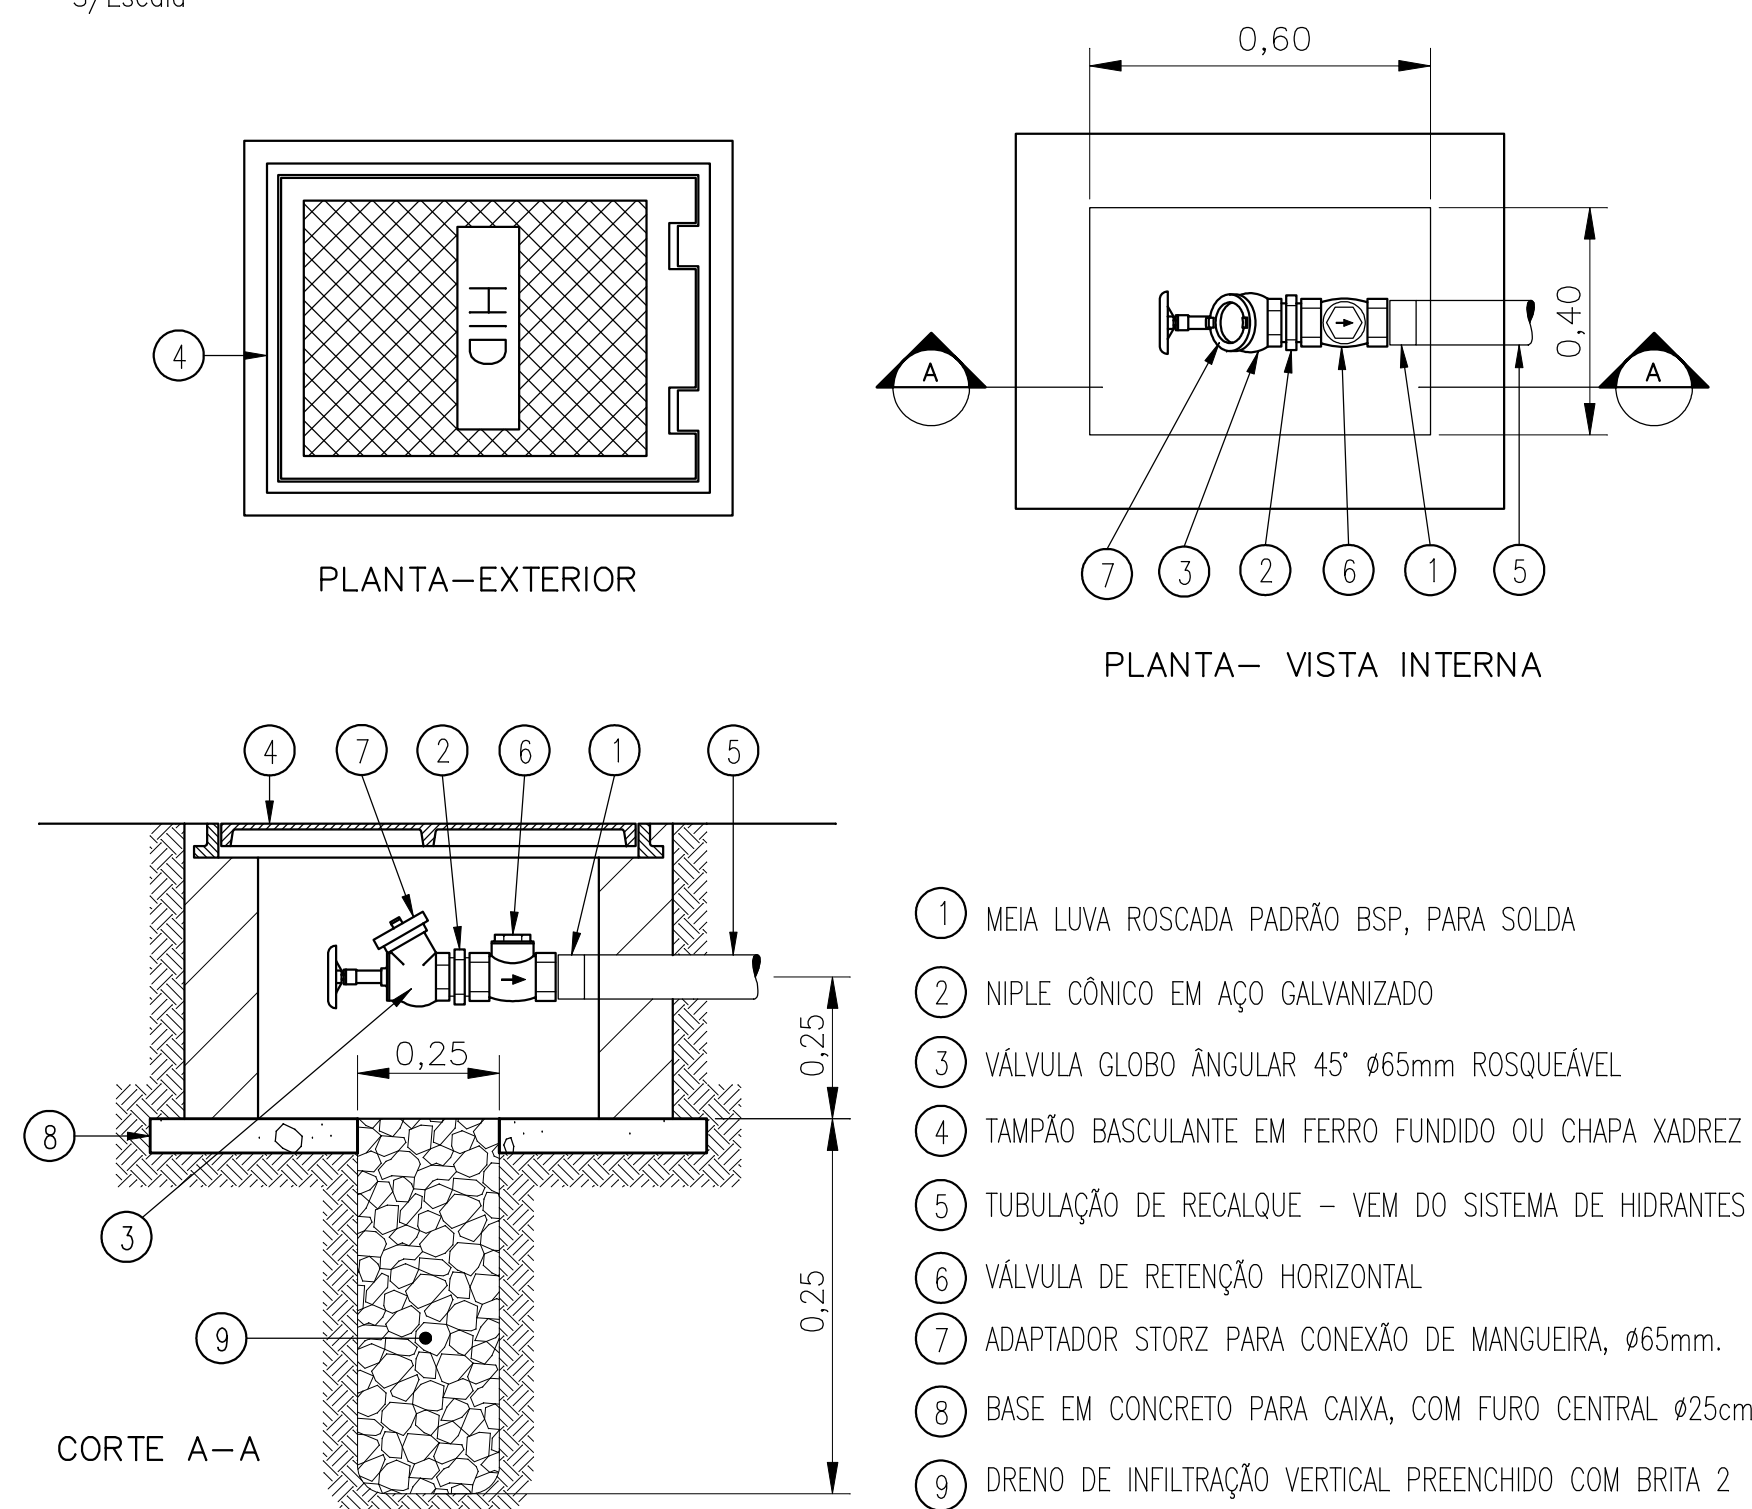

Tubulação de cobre, enterrada,
envelopada com fita anti-corrosão

Engate
de Ø66mm

CISTERNA ENTERRADA Ø2,38mX2,77m-12m3
REF.: ROTOPLASTYC OÙ EQUIVALENTE

01	BOMBA HIDRANTES-12,5cv Hm=58mca Q=410 l/min
02	REGISTRO GAVETA
03	UNID
04	VÁLV. RETENÇÃO HORIZONTAL
05	VÁLVULA DE PE COM CRVO

NOTAS

- AS MANGUEIRAS DE INCÊNDIO SERÃO DE 40mm x 2x15m (TIPO II), E OS ENCHUQUES SERÃO REGULÁVEIS DE 40mm E AGULHETAS DE 16mm.
- ATENDE NORMAS DA ABNT E Dec. Est. 56.819/11 (Corpo de Bombeiros).
- TUBULAÇÃO ENTERRADA DEVE SER ENVELOPADA COM FITA ANTI-CORROSÃO.
- A BOMBA DE INCÊNDIO DEVE SER INSTALADA EM LOCAL QUE A PROTEJA CONTRA DANOS MECÂNICOS, INTEMPÉRIAS, AGENTES QUÍMICOS, FOGO OU UMIDADE, CONFORME A IT nº 22/2011.
- A TUBULAÇÃO DE INCÊNDIO SERÁ EM COBRE, CLASSE "E", CONEXÕES SEM AQUELA QUE QUANDO EM INSTALAÇÃO APARENTEMENTE DEVERÁ SER PINTADA DE BRANCO, ESMALTE DE COCÓ VERMELHO, SOBRE UMA DEMÃO DE GALVANTE.
- ESTE PROJETO DEVE SER EXECUTADO EM CONJUNTO COM AS FOLHAS 501, 502, E O PROJETO DE SEGURANÇA CONTRA INCÊNDIO APROVADO PELO C.B.P.M.E.S.P. (CORPO DE BOMBEIROS)

[illegible]

UR18-HID-Exc-504-REDE DE HIDRANTES-R00

ESTE PROJETO É DE PROPRIEDADE EXCLUSIVA DA CCM ELETRICIDADE E ENGENHARIA S/C Ltda. QUALQUER ALTERAÇÃO NA SUA EXECUÇÃO, SOMENTE PODERÁ SER FEITA APÓS AUTORIZAÇÃO PRÉVIA.